
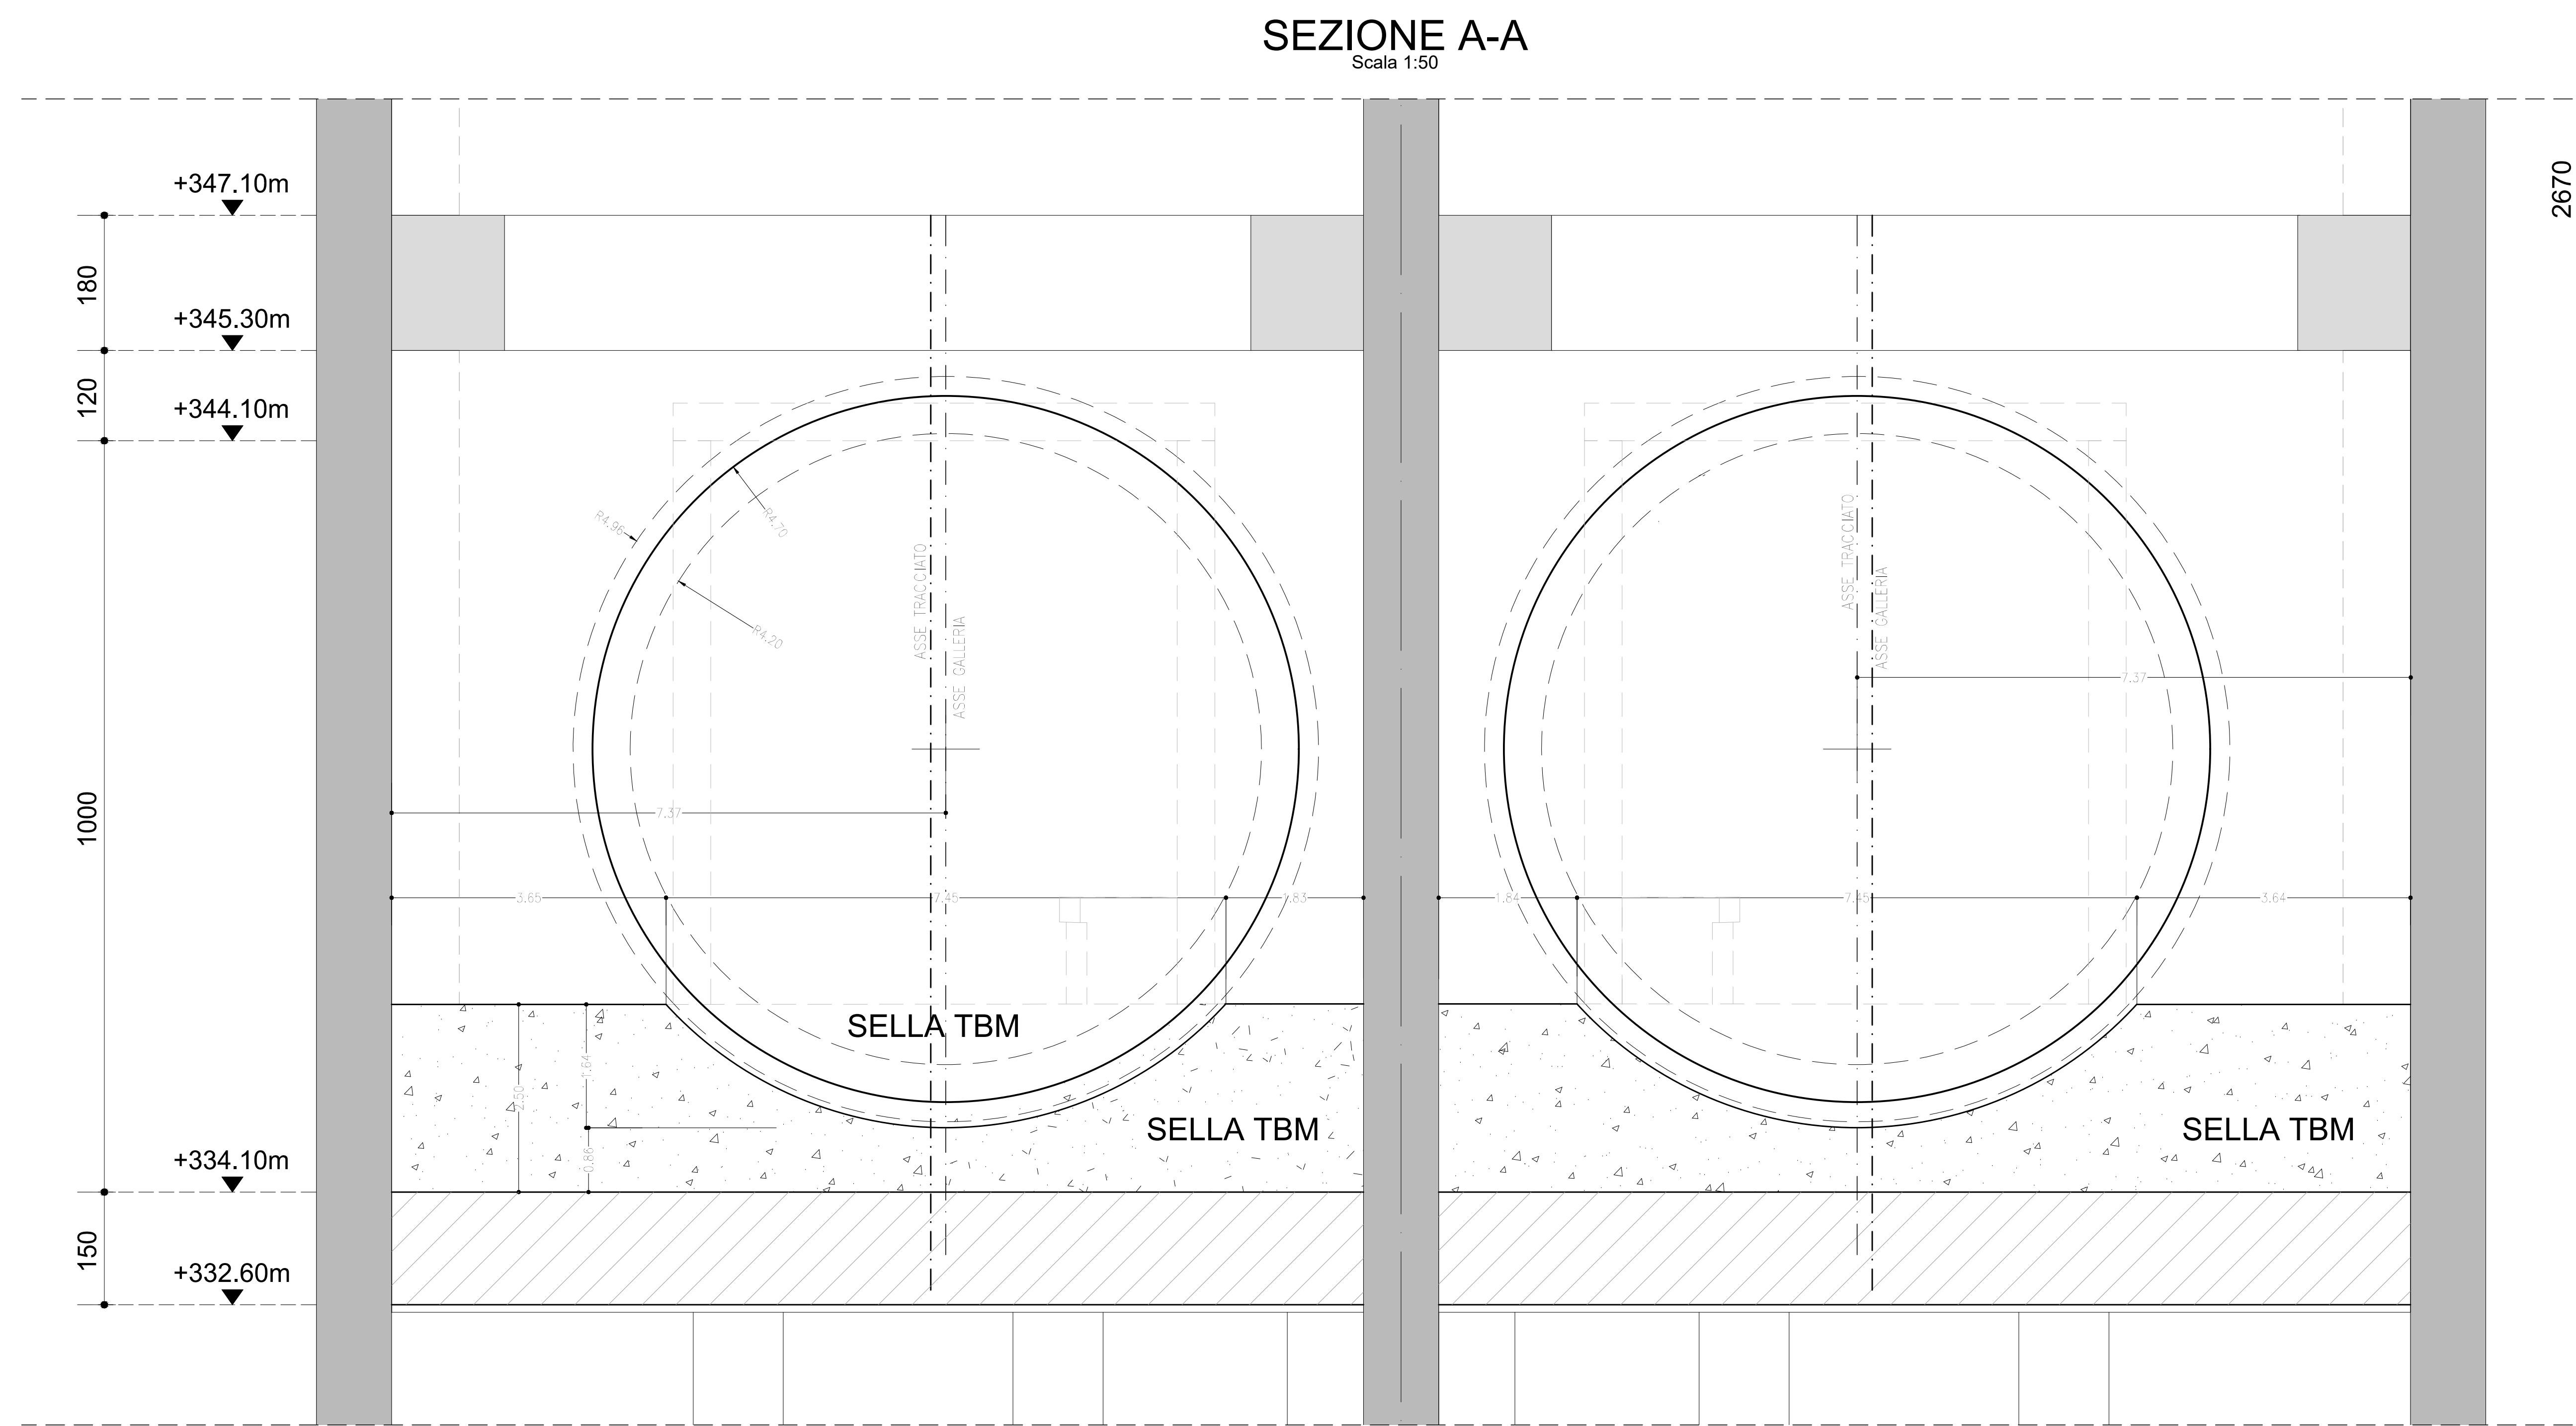




### SEZIONE LONGITUDINALE

Scala 1:50

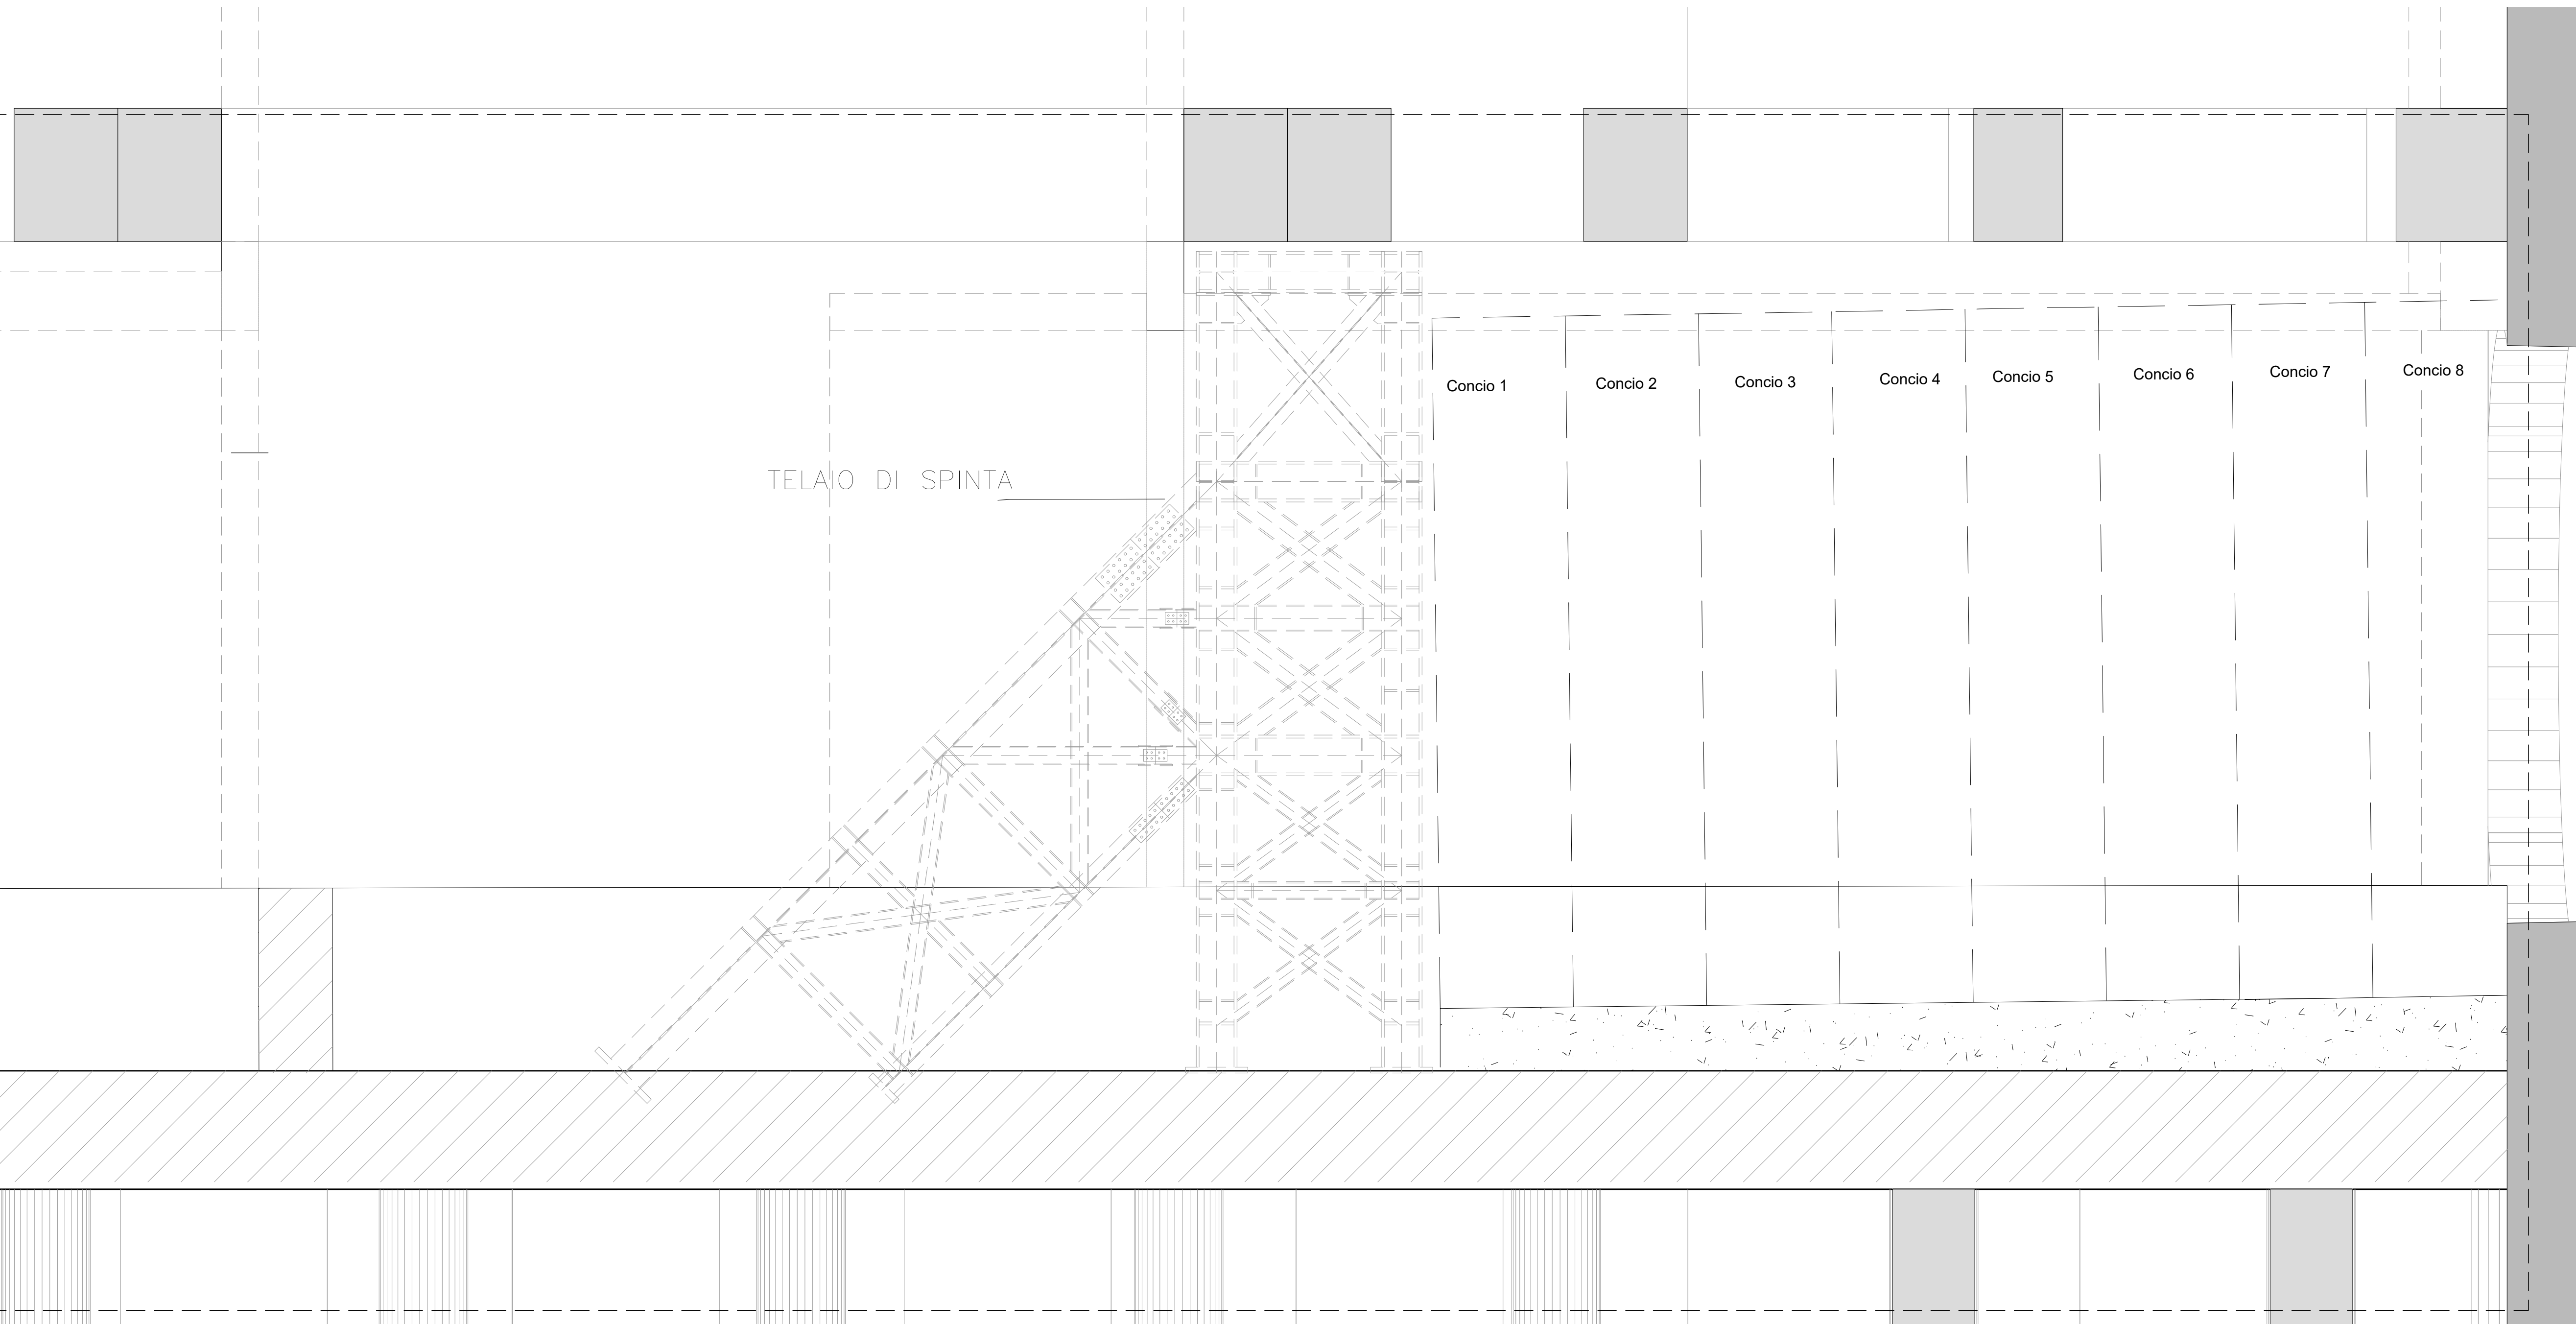

### SEZIONE B-B

Scala 1:50

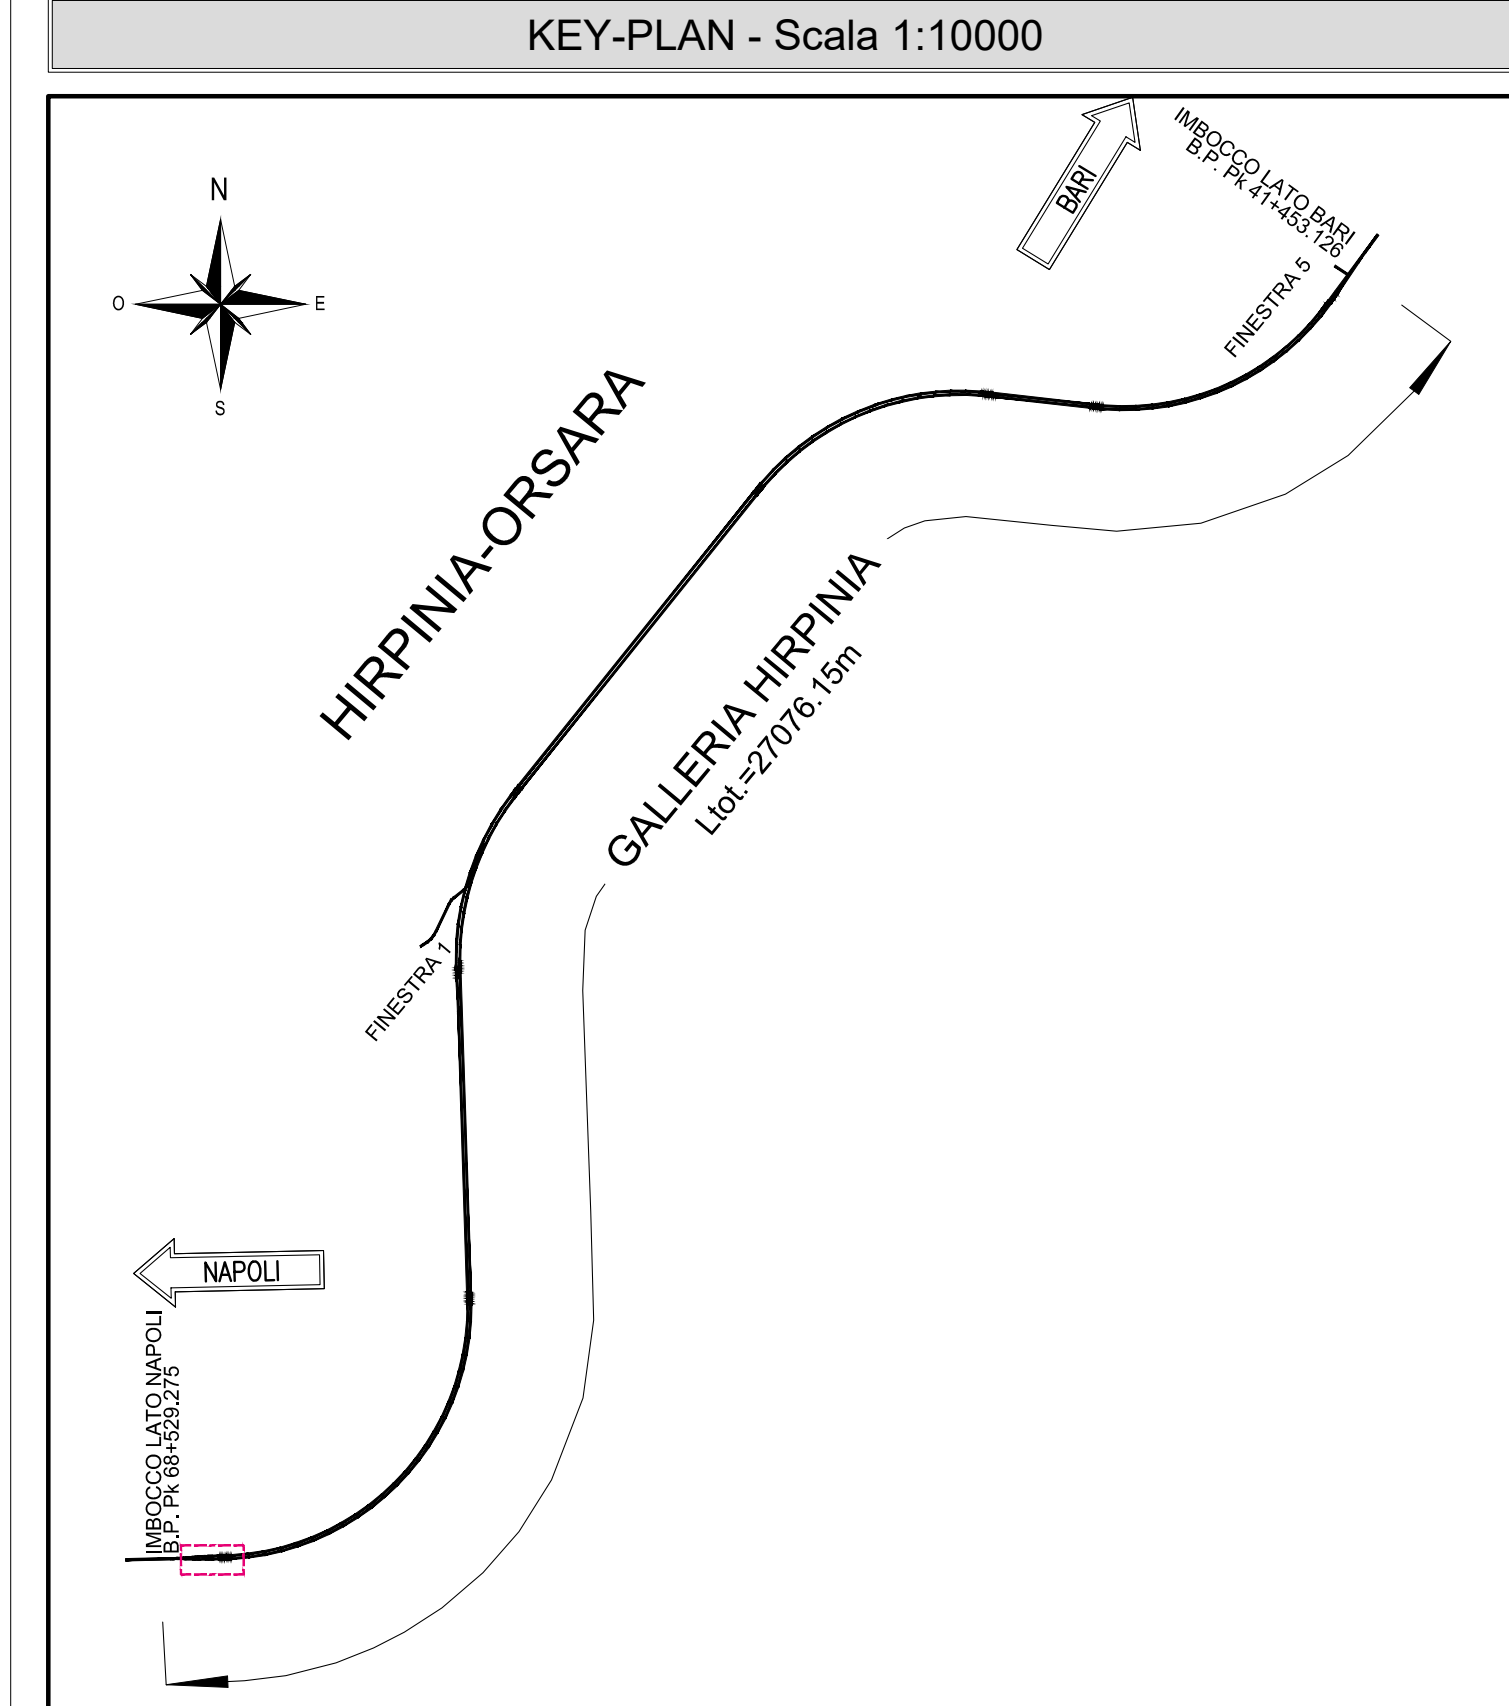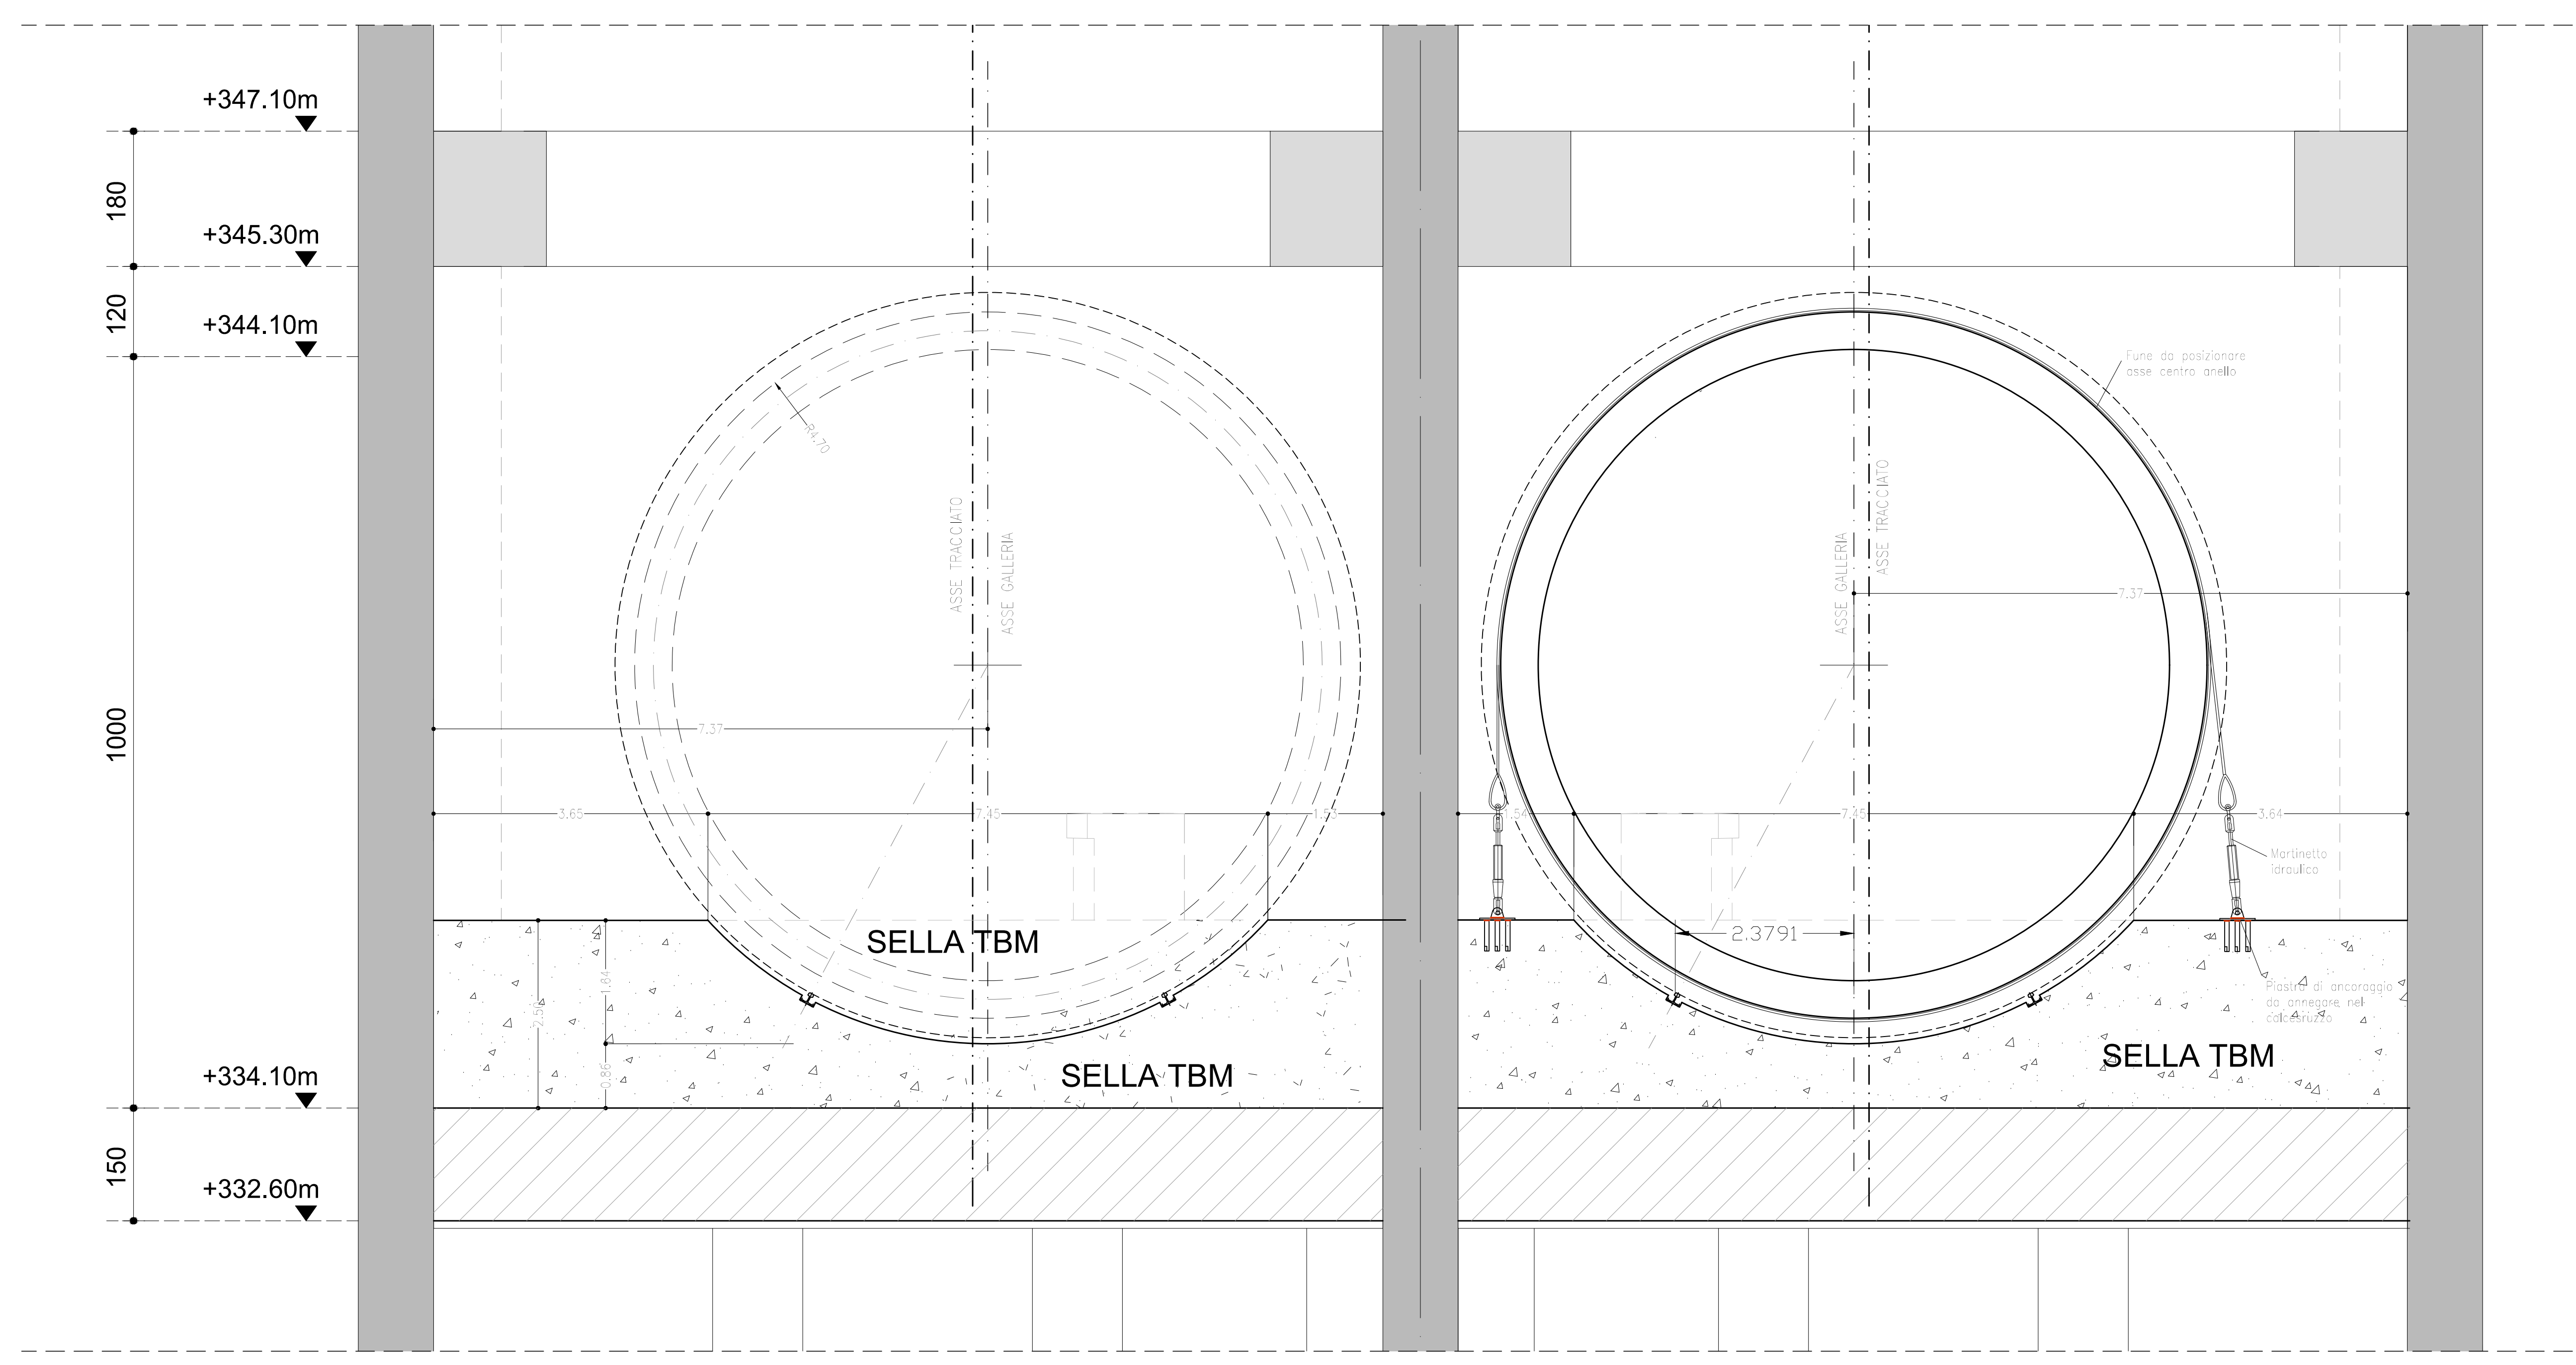

### LEGENDA

P.S.	PIANO DI SCAVO
P.F.	PIANO DEL FERRO
P.C.	PIANO DEI CENTRI

### NOTA BENE

LE SEZIONI TIPO DI INTRADOSO FANNO RIFERIMENTO AL MANUALE DI PROGETTAZIONE DELLE OPERE CIVILI RFI Codifica - RFI DTC SI MA IFS 001 D - PARTE II SEZIONI 4 E 6

### NOTE

EVENTUALI DIFFERENZE TRA LE MISURE DI QUOTE TOTALI E LA SOMMATORIA DELLE MISURE DI QUOTE PARZIALI SONO DOVUTE AD ARROTONDAMENTI AUTOMATICI

COMITANTE: **RFI** GRUPPO FERROVIE DELLO STATO ITALIANO

DIREZIONE LAVORI: **ITALFERR** GRUPPO FERROVIE DELLO STATO ITALIANO

APPALTATORE: **CONSORZIO HIRPINIA - ORSARA AV**

SOCI: **webuild Italia** **PIZZAROTTI**

PROGETTAZIONE MANDATARIA: **ROCK SOUL S.p.A.** **NET** **OPINI** **GP** **NET**

PROGETTO ESECUTIVO

ITINERARIO NAPOLI - BARI  
RADDOPPIO TRATTA APICE - ORSARA  
II LOTTO FUNZIONALE HIRPINIA - ORSARA

GN00 - GENERALE  
GALLERIE DI LINEA  
ELABORATI GENERALI  
GN TRADIZIONALE - CAMERA DI SPINTA LATO BARI - PIANI, PROFILO E SEZIONE

APPALTATORE	DIRETTORE DELLA PROGETTAZIONE	PROGETTISTA
CONSORZIO HIRPINIA - ORSARA AV Via Quindici Martiri 80138 Napoli 02/50202	Ing. G. Casarà	<b>OPINI</b> S.p.A. Via M. Tassi 1

COMMESSA	LOTTO	FASE	ENTE	TIPO DOC.	OPERADISCIPLINA	PROGR.	REV.	SCALA
IF3A	02	E	ZI	BZ	GN0100	020	A	VARIE

Rev.	Descrizione	Redatto	Data	Verificato	Data	Approvato	Data	Autore/Rev. Data
A	ELABORAZIONE GENERALI	S. Vigorelli	20/03/2020	A. Loria	20/03/2020	M. Taverni	20/03/2020	Fig. A - P.04

Fig. IF3A02EZZBZGN0100020A.dwg