



SEZIONE A-A
SCALA 1:50

SEZIONE TRASVERSALE
CARPENTERIA

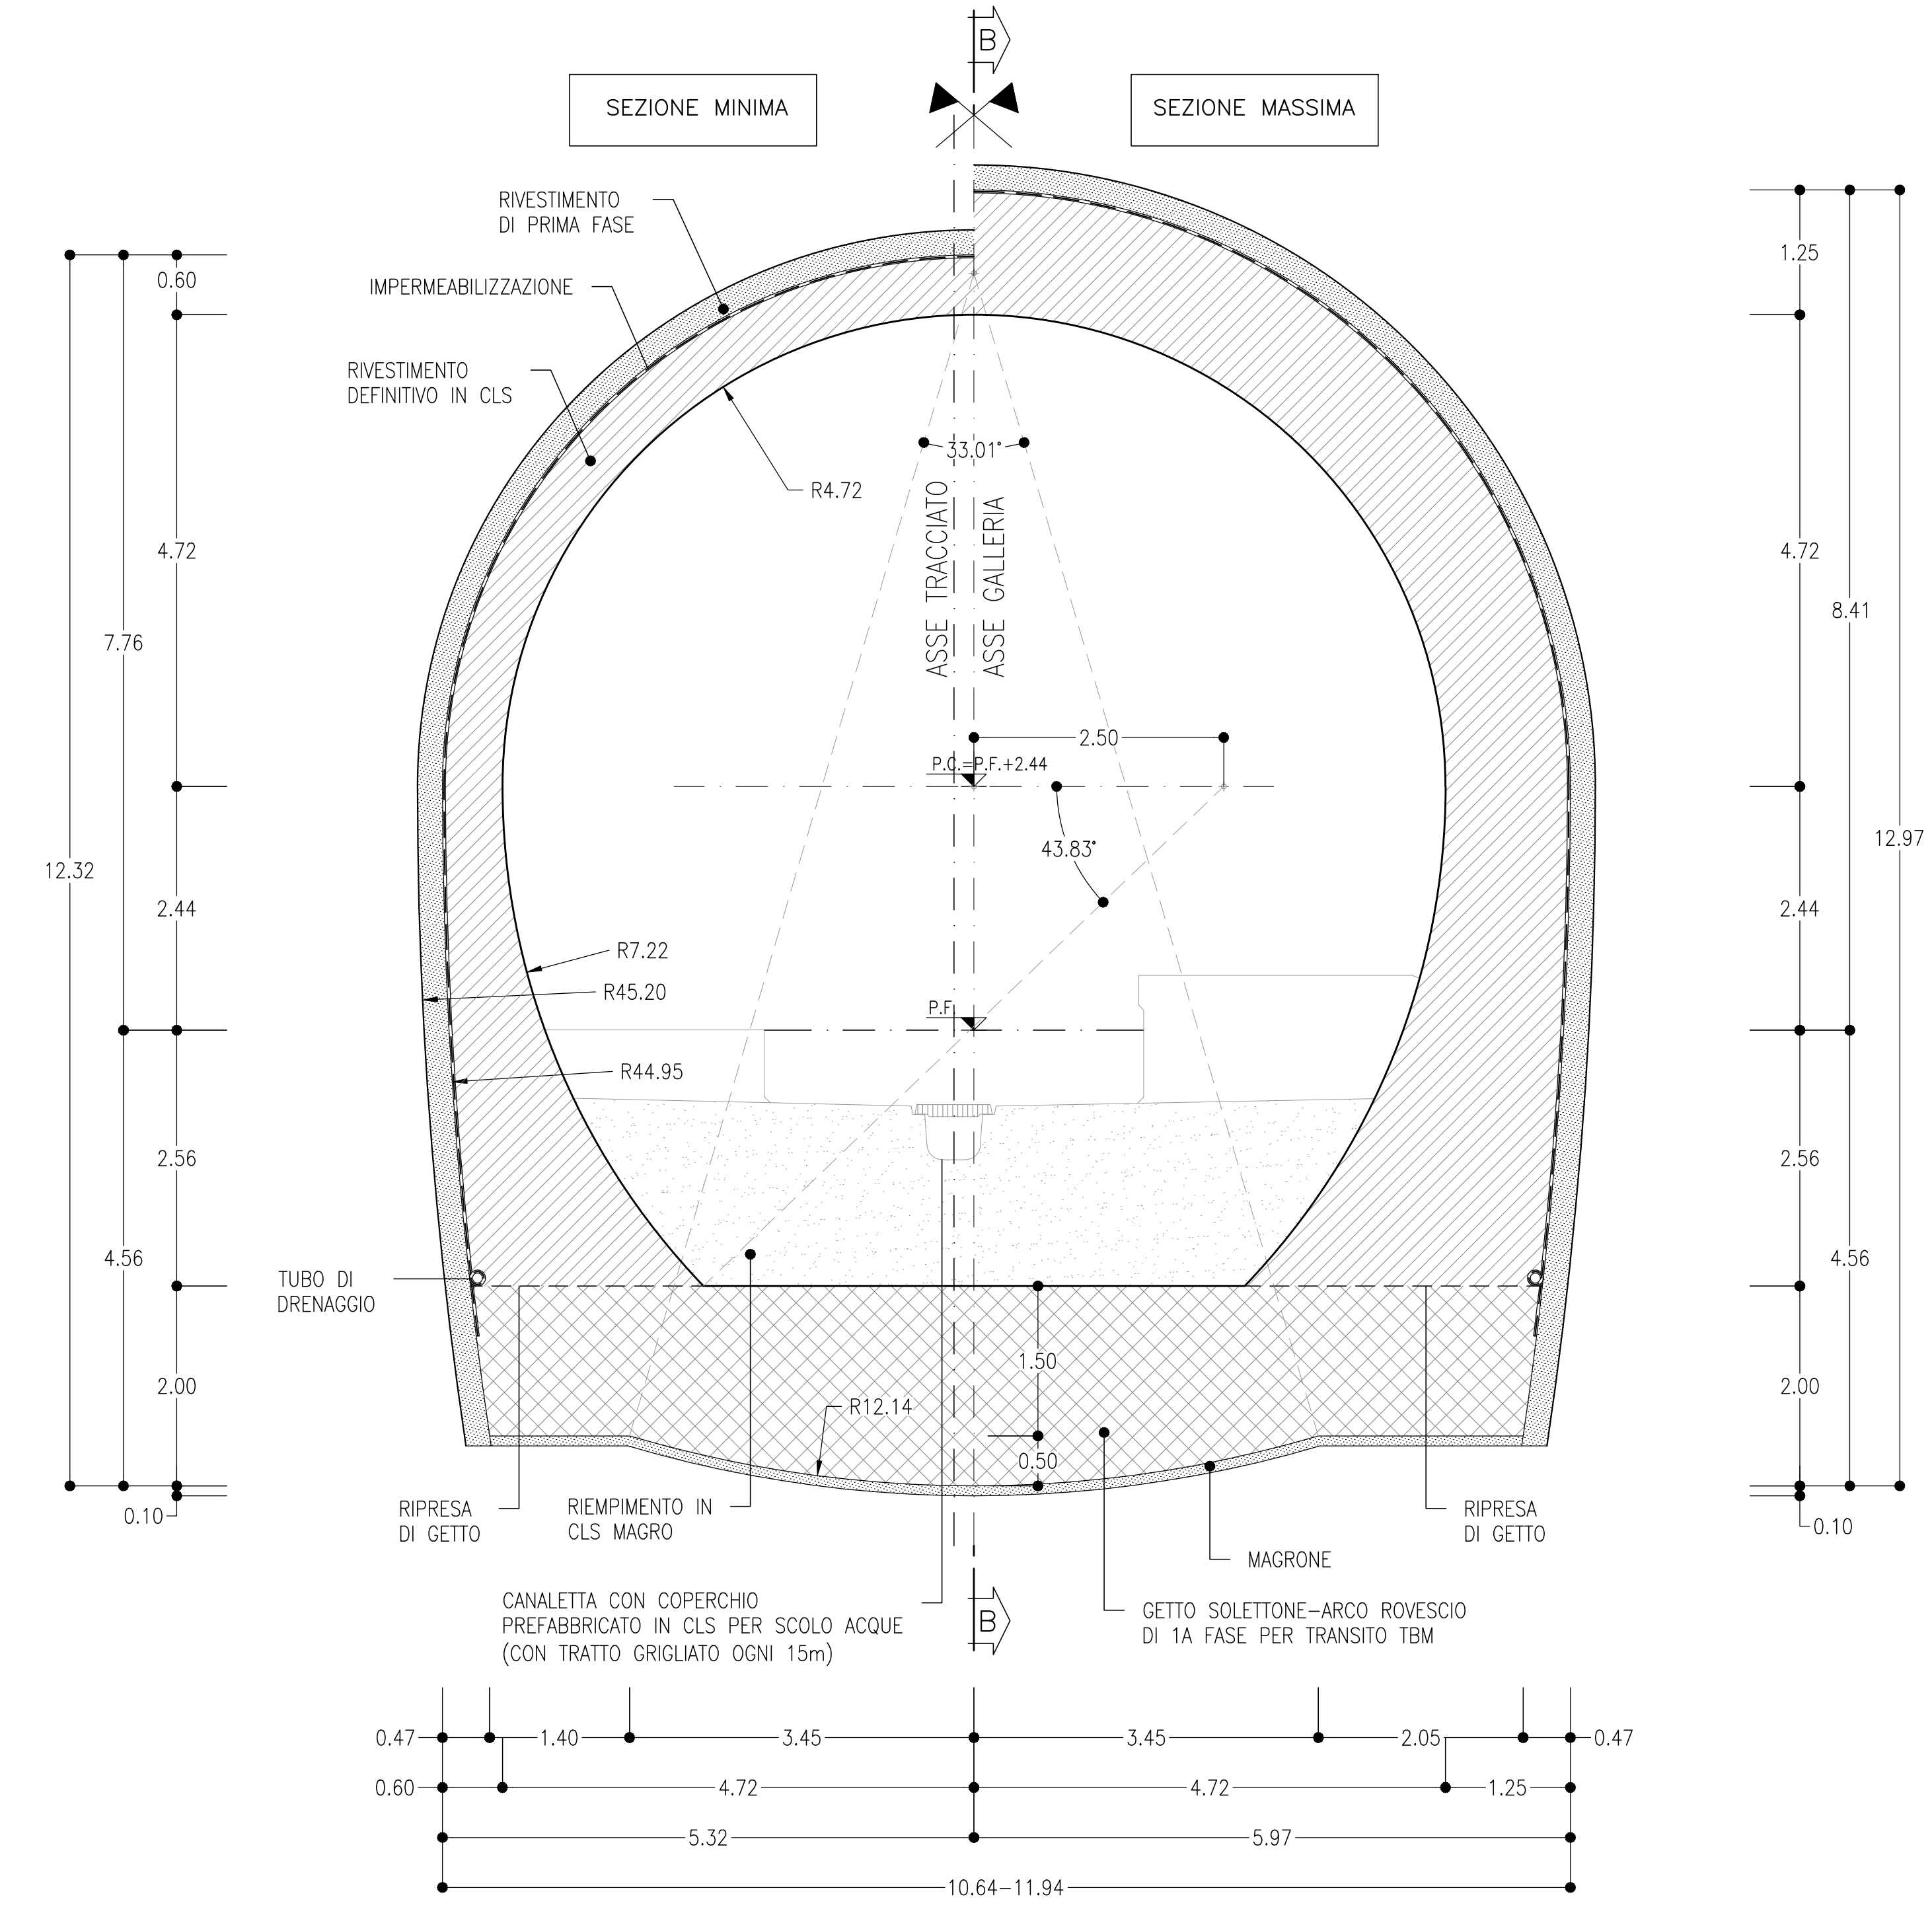


SEZIONE B-B
SCALA 1:50


PROFILO LONGITUDINALE

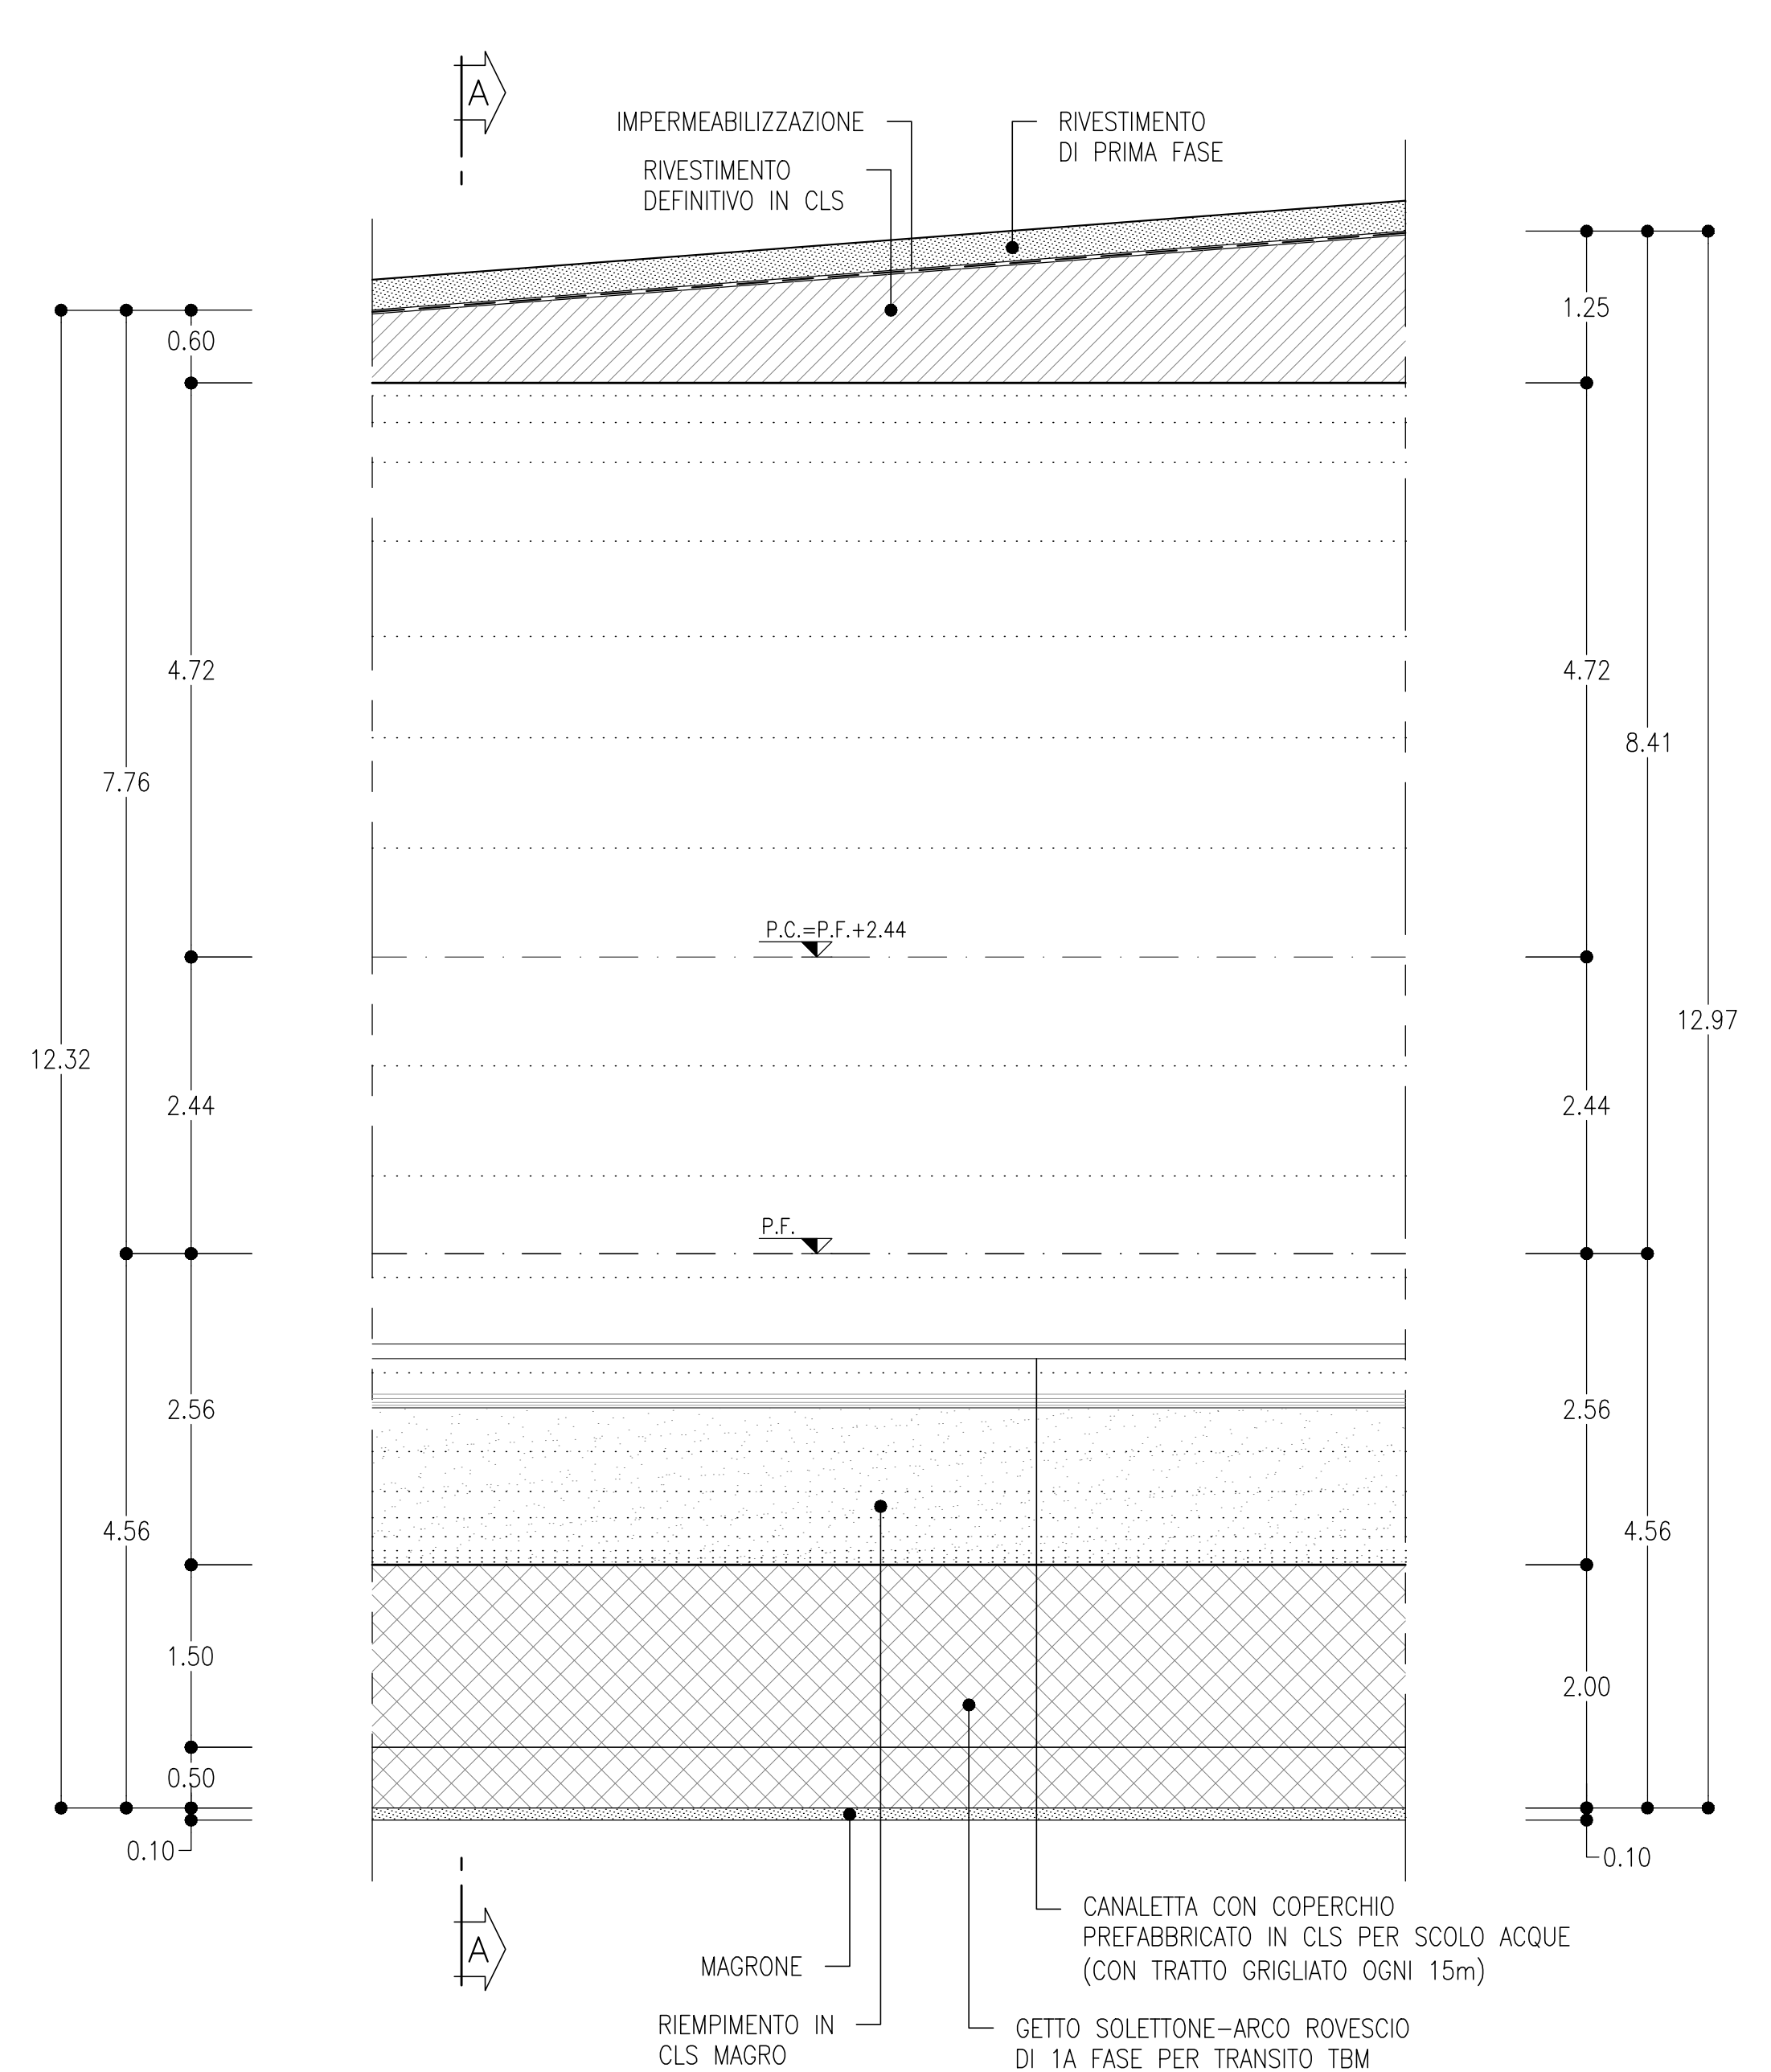

PIANTA
SCALA 1:50

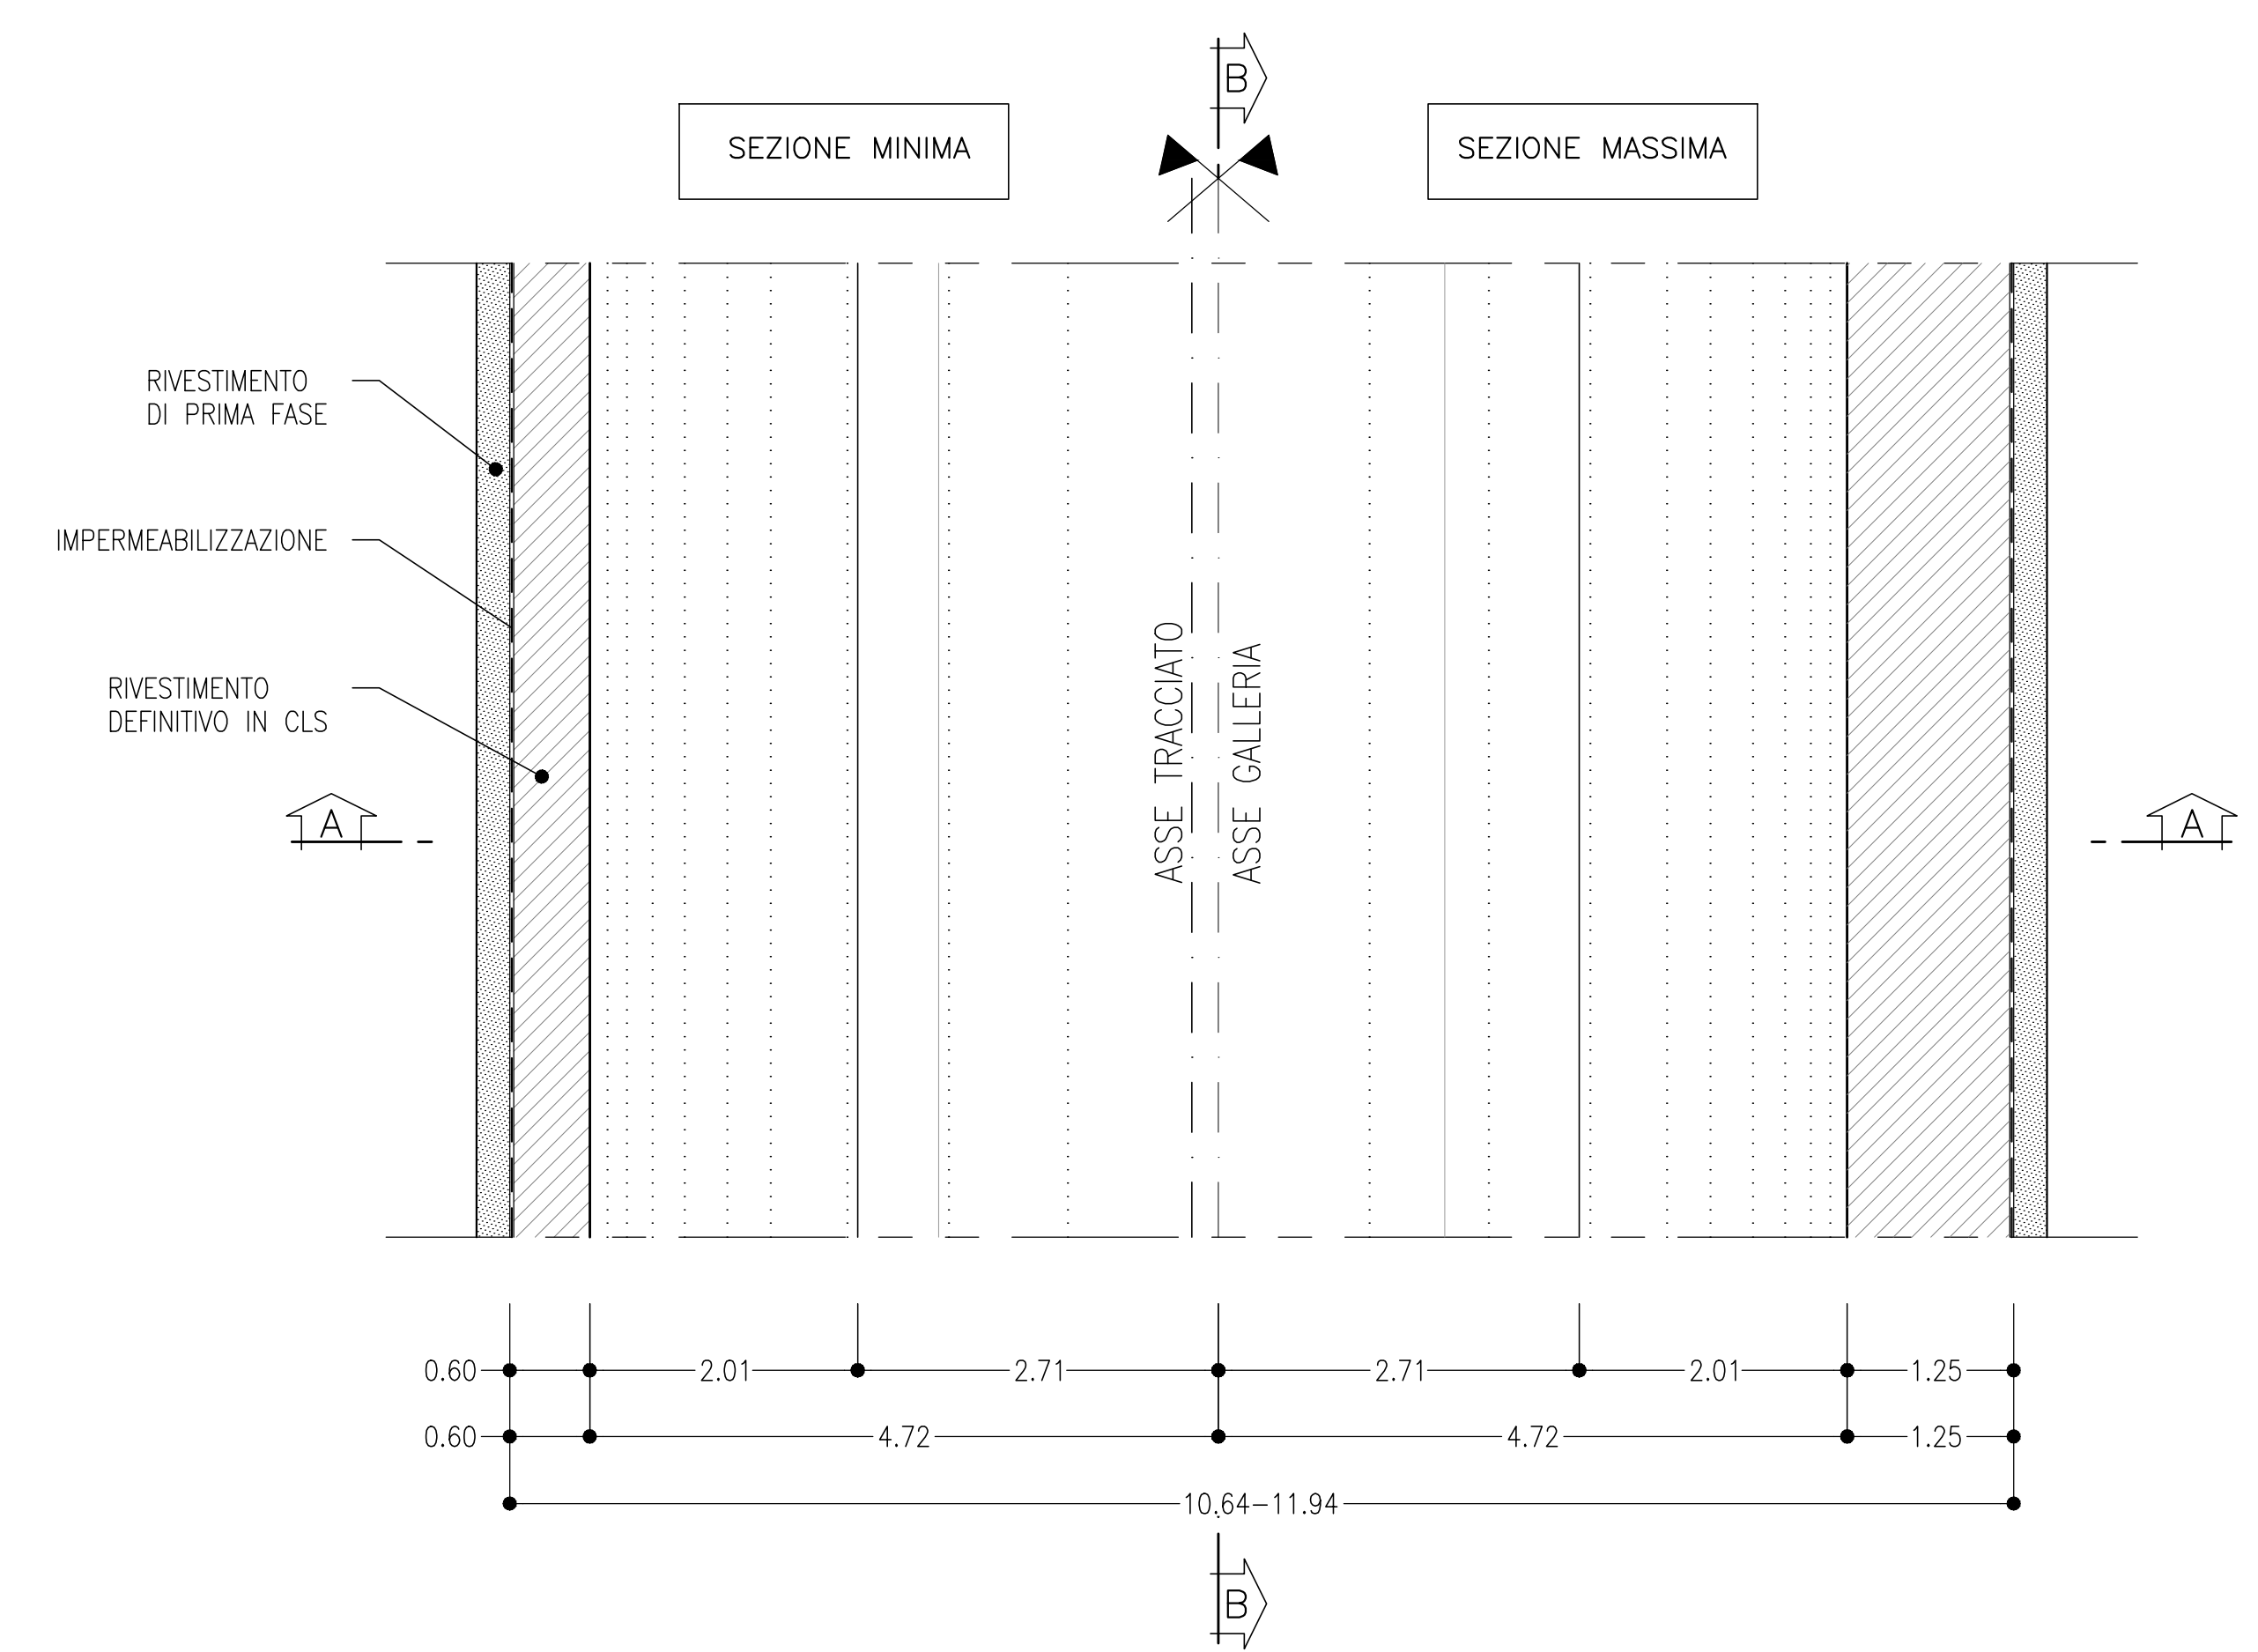

PARTICOLARE MURETTA
SCALA 1:50

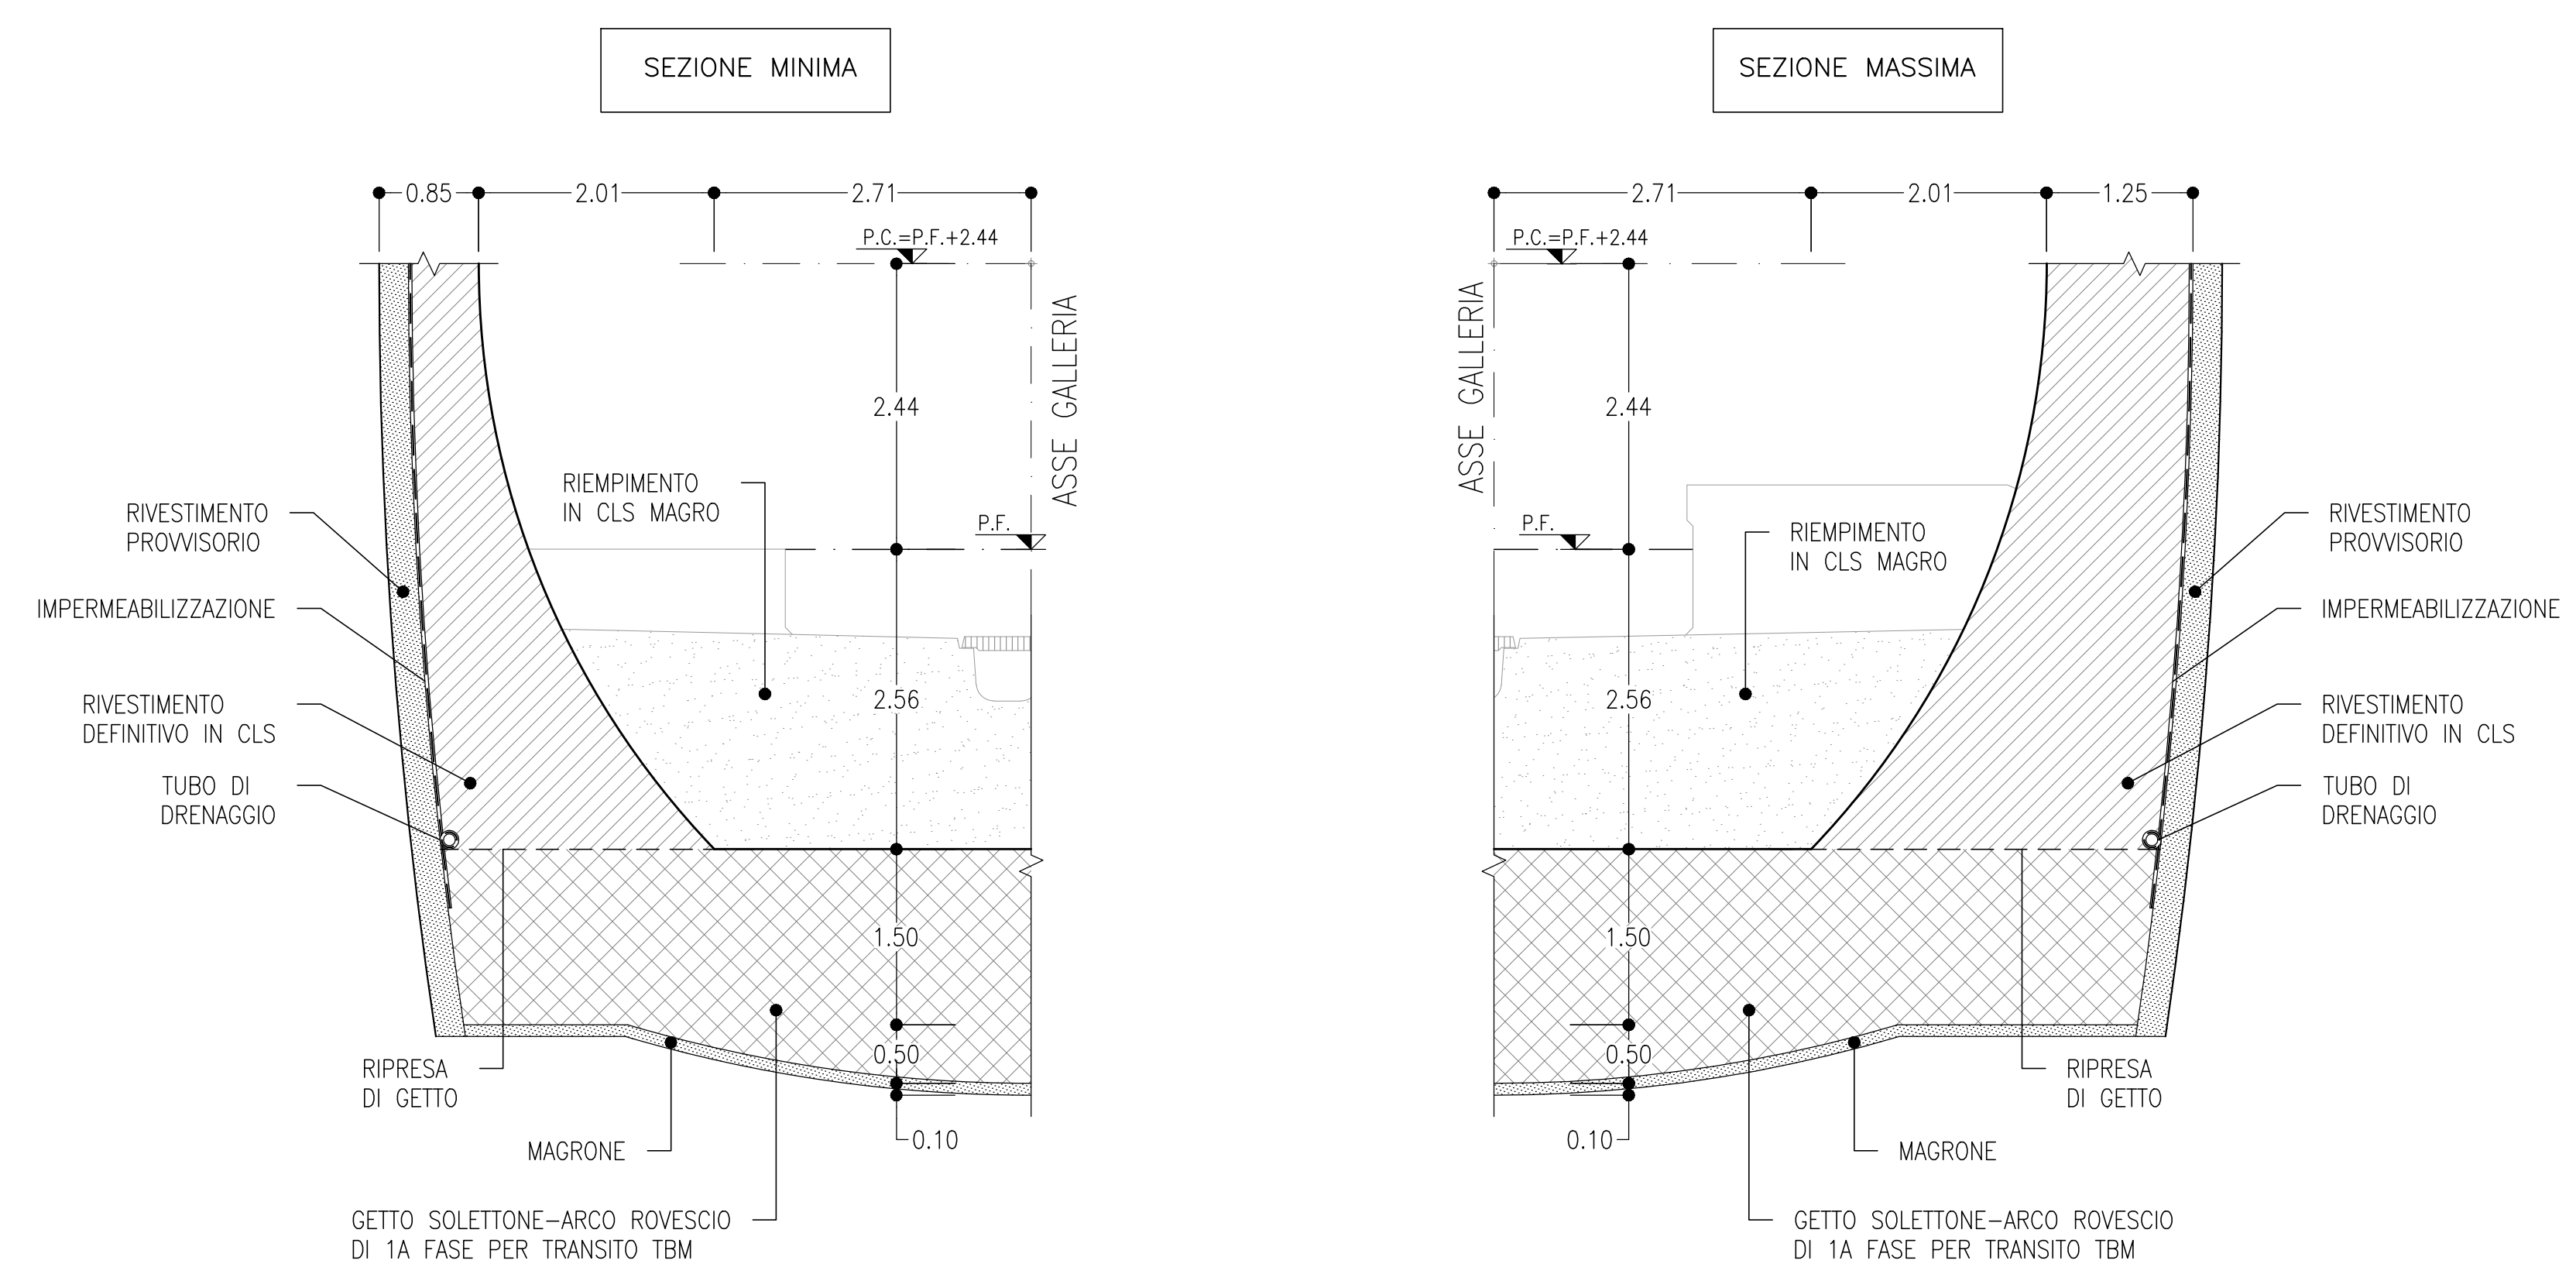

NOTE

- EVENTUALI DIFFERENZE TRA LE MISURE DI QUOTE TOTALI E LA SOMMATORIA DELLE MISURE DI QUOTE PARZIALI SONO DOVUTE AD ARROTONDAMENTI AUTOMATICI
- PER LE TRATTE DI APPLICAZIONE DELLE SEZIONI TIPO SI RIMANDA AGLI ELABORATI DI PROFILO GEOTECNICO

LEGENDA

P.C. = PIANO DEI CENTRI
 P.F. = PIANO FERRO

COMMITTENTE: **RFI** GRUPPO FERROVIE DELLO STATO ITALIANO

DIREZIONE LAVORI: **ITALFERR** GRUPPO FERROVIE DELLO STATO ITALIANO

APPALTAZIONE: CONSORZIO: **HIRPINIA - ORSARA AV** SOCI: **webuild Italia**, **PIZZAROTTI**

PROGETTAZIONE: MANDATARIA: **ROCK SOL** MANDANTI: **NET**, **OPINI**, **GPF**, **RELLERES-PORE**

PROGETTO ESECUTIVO

ITINERARIO NAPOLI - BARI RADDOPPIO TRATTA APICE - ORSARA II LOTTO FUNZIONALE HIRPINIA - ORSARA GN01 - GALLERIA NATURALE HIRPINIA

GALLERIA DI LINEA - OPERE CIVILI GALLERIA SCAVATA IN TRADIZIONALE - SEZIONI TIPO Sezione tipo B1 Var. doppia canna singolo binario - Carpenteria

APPALTAZIONE: Consorzio HIRPINIA - ORSARA AV Ing. F. M. Diavonico 03/07/2023	DIRETTORE DELLA PROGETTAZIONE Il Responsabile integrazione fra le varie prestazioni specialistiche Ing. G. Casiani	PROGETTISTA OPINI Ing. M. Tanzi
--	--	--

COMMESSA	LOTTO	FASE	ENTE	TIPO DOC.	OPERA/DISCIPLINA	PROGR.	REV.	SCALA:
I	F3	A	02	E	ZZ	BZ	GN01010	009 D 1:50

Rev.	Descrizione	Redatto	Data	Verificato	Data	Approvato	Data	Autorizzato Data
A	Emissione 100 gg	S. Amadio	06/02/2023	A. Lucia	06/02/2023	M. Tanzi	06/02/2023	Ing. A. Puri
B	C08.01 - A valle del consolidamento	G. Frasco	20/07/2023	A. Lucia	20/07/2023	M. Tanzi	20/07/2023	
C	C08.02 - A valle del consolidamento	A. Frasca	08/10/2023	A. Lucia	08/10/2023	M. Tanzi	08/10/2023	
D	C08.06 - A valle del consolidamento	E. Caracci	09/07/2023	M. Tanzi	09/07/2023	M. Tanzi	09/07/2023	esecuto

File: IF3A02ZZB3GN0100009D.dwg n. Esib. : ...