
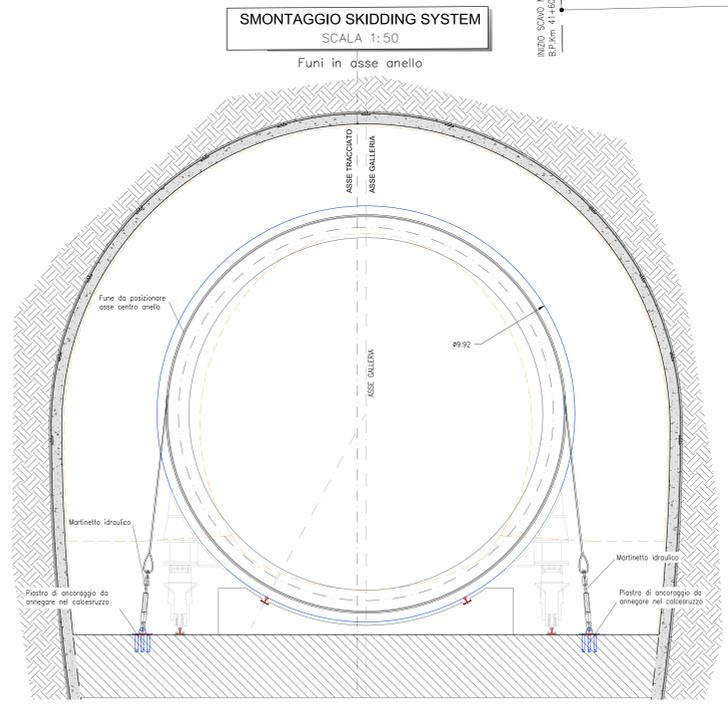


#### NOTA BENE

- Per gli scavi e la carpenteria della sezione tipo A2 allargata vedere elaborati IF3A02EZZBZGN0100007 IF3A02EZZBZGN0100017
- Per telaio di spinta, piastre e particolari posizionamento concil vedere apposto elaborato

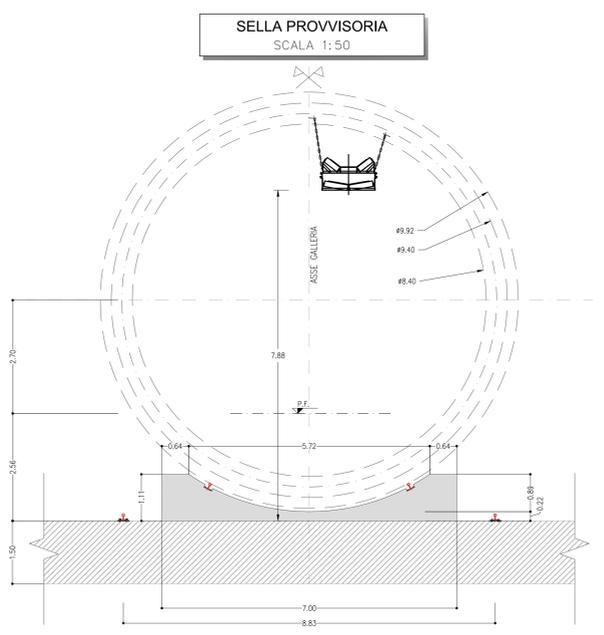

#### LEGENDA

P.S.	PIANO DI SCAVO
P.F.	PIANO DEL FERRO
P.C.	PIANO DEI CENTRI

#### NOTA BENE

- LE SEZIONI TIPO DI INTRADOSO FANNO RIFERIMENTO AL MANUALE DI PROGETTAZIONE DELLE OPERE CIVILI RFI Codifica - RFI DTC SI MA IFS 001 D - PARTE II SEZIONI 4 E 6

#### NOTE

- EVENTUALI DIFFERENZE TRA LE MISURE DI QUOTE TOTALI E LA SOMMATORIA DELLE MISURE DI QUOTE PARZIALI SONO DOVUTE AD ARROTONDAMENTI AUTOMATICI

COMITANTE: **RFI** GRUPPO FERROVIE ITALIANE

DIREZIONE LAVORI: **ITALFERR** GRUPPO FERROVIE DELLO STATO ITALIANE

APPALTAZIONE: **HIRPINIA - ORSARA AV** SOCI: **webuild Italia**, **PIZZAROTTI**

PROGETTAZIONE: **ROCK SOUL S.p.A.** MANDIANTI: **NET-INGEGNERIA**, **OPINI**, **GP**, **NET-INGEGNERIA-PINI**

**PROGETTO ESECUTIVO**  
**ITINERARIO NAPOLI - BARI**  
**RADDOPPIO TRATTA APICE - ORSARA**  
**II LOTTO FUNZIONALE HIRPINIA - ORSARA**  
**GN01 - GALLERIA NATURALE HIRPINIA**  
 ELABORATI GENERALI

Camera di spinta lato Bari - Pianta, profilo e sezione

APPALTAZIONE: <b>CONSORZIO HIRPINIA - ORSARA AV</b> Ing. P. M. Giannacchia 2025/2026	DIRETTORE DELLA PROGETTAZIONE: <b>ING. M. TAVONI</b>	PROGETTISTA: <b>OPINI</b> Ing. M. TAVONI
--	--	---

COMMESSA LOTTO FASE ENTE TIPO DOC. OPERADISCIPLINA PROG. REV. SCALA:

IF3A 02 E ZI BZ GN0100 019 A VARIE

Rev.	Descrizione	Redatto	Data	Verificato	Data	Approvato	Data	Autore/Rev. Data
A	CIPR - A - sala di cantiere	S. Vigore	20/02/2025	A. Loria	20/02/2025	M. Tavoni	20/02/2025	Ing. A. Piva

File: IF3A02EZZBZGN0100019A.dwg