QUANTITA' RELATIVE AD UN CAMPO DI 11 CENTINE

ABACO PROFILI HEB

PROFILATO	TIPO	NUM	PESO (Kg)
Travi HE	HE300B	1	97.76
Travi HE	HE300B	1	97.91
Travi HE	HE300B	1	98.20
Travi HE	HE300B	1	99.08
Travi HE	HE300B	2	196.10
Travi HE	HE300B	2	199.64
Travi HE	HE300B	6	599.49
Travi HE	HE300B	4	398.40
Travi HE	HE300B	2	201.02
Travi HE	HE300B	2	201.89
Travi HE	HE300B	22	6440.94
Travi HE	HE300B	1	459.75
Travi HE	HE300B	1	461.20
Travi HE	HE300B	22	10064.35
Travi HE	HE300B	1	462.66
Travi HE	HE300B	1	498.29
Travi HE	HE300B	1	499.01
Travi HE	HE300B	1	498.70
Travi HE	HE300B	2	1041.02
Travi HE	HE300B	1	535.24
Travi HE	HE300B	1	533.84
Travi HE	HE300B	1	536.80
Travi HE	HE300B	2	1137.00
Travi HE	HE300B	1	572.25
Travi HE	HE300B	1	572.30
Travi HE	HE300B	1	572.41
Travi HE	HE300B	2	1218.57
Travi HE	HE300B	1	609.47
Travi HE	HE300B	2	1232.96
Travi HE	HE300B	1	646.27
Travi HE	HE300B	1	646.34
Travi HE	HE300B	1	646.53
Travi HE	HE300B	2	1328.90
Travi HE	HE300B	1	683.28
Travi HE	HE300B	1	683.36
Travi HE	HE300B	1	683.59
Travi HE	HE300B	2	1424.84
Travi HE	HE300B	1	720.29
Travi HE	HE300B	1	720.38
Travi HE	HE300B	1	720.65
Travi HE	HE300B	1	757.30
Travi HE	HE300B	1	757.40
Travi HE	HE300B	1	757.71
Travi HE	HE300B	1	760.57
Travi HE	HE300B	1	759.56
Travi HE	HE300B	1	794.31
Travi HE	HE300B	1	794.39
Travi HE	HE300B	1	794.77
Travi HE	HE300B	2	1616.72
Travi HE	HE300B	1	831.32
Travi HE	HE300B	1	831.45
Travi HE	HE300B	1	831.83
Travi HE	HE300B	1	856.51
Travi HE	HE300B	1	855.50
Travi HE	HE300B	1	904.48
Travi HE	HE300B	1	903.47
Travi HE	HE300B	1	953.07
Travi HE	HE300B	1	951.41
Travi HE	HE300B	2	2000.48
		121	56752.94

CARPENTERIA CENTINA - TIPO A6

SCALA 1 : 25

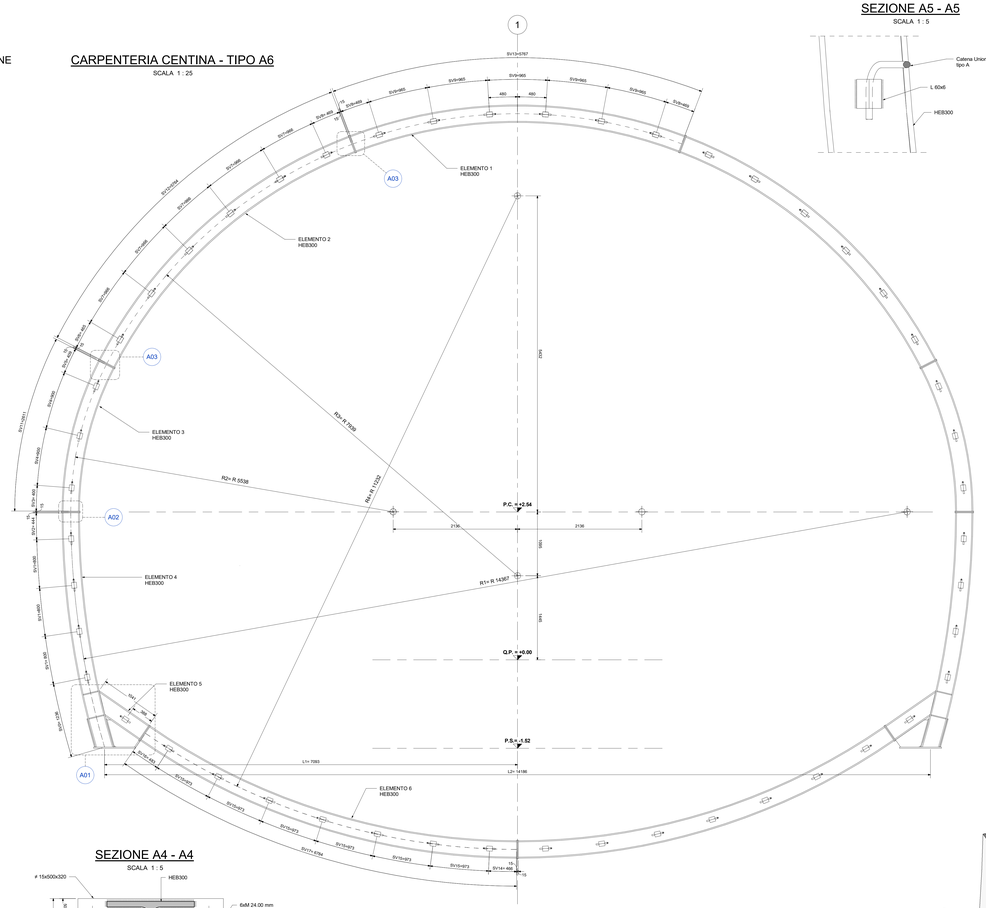
1
SV1=3767
SV9=965
SV9=960
SV9=960
SV9=960