



IMPIANTO DI FITODEPURAZIONE STAZIONE DI ORSATA


STRALCIO PLANIMETRICO
Scala 1:200

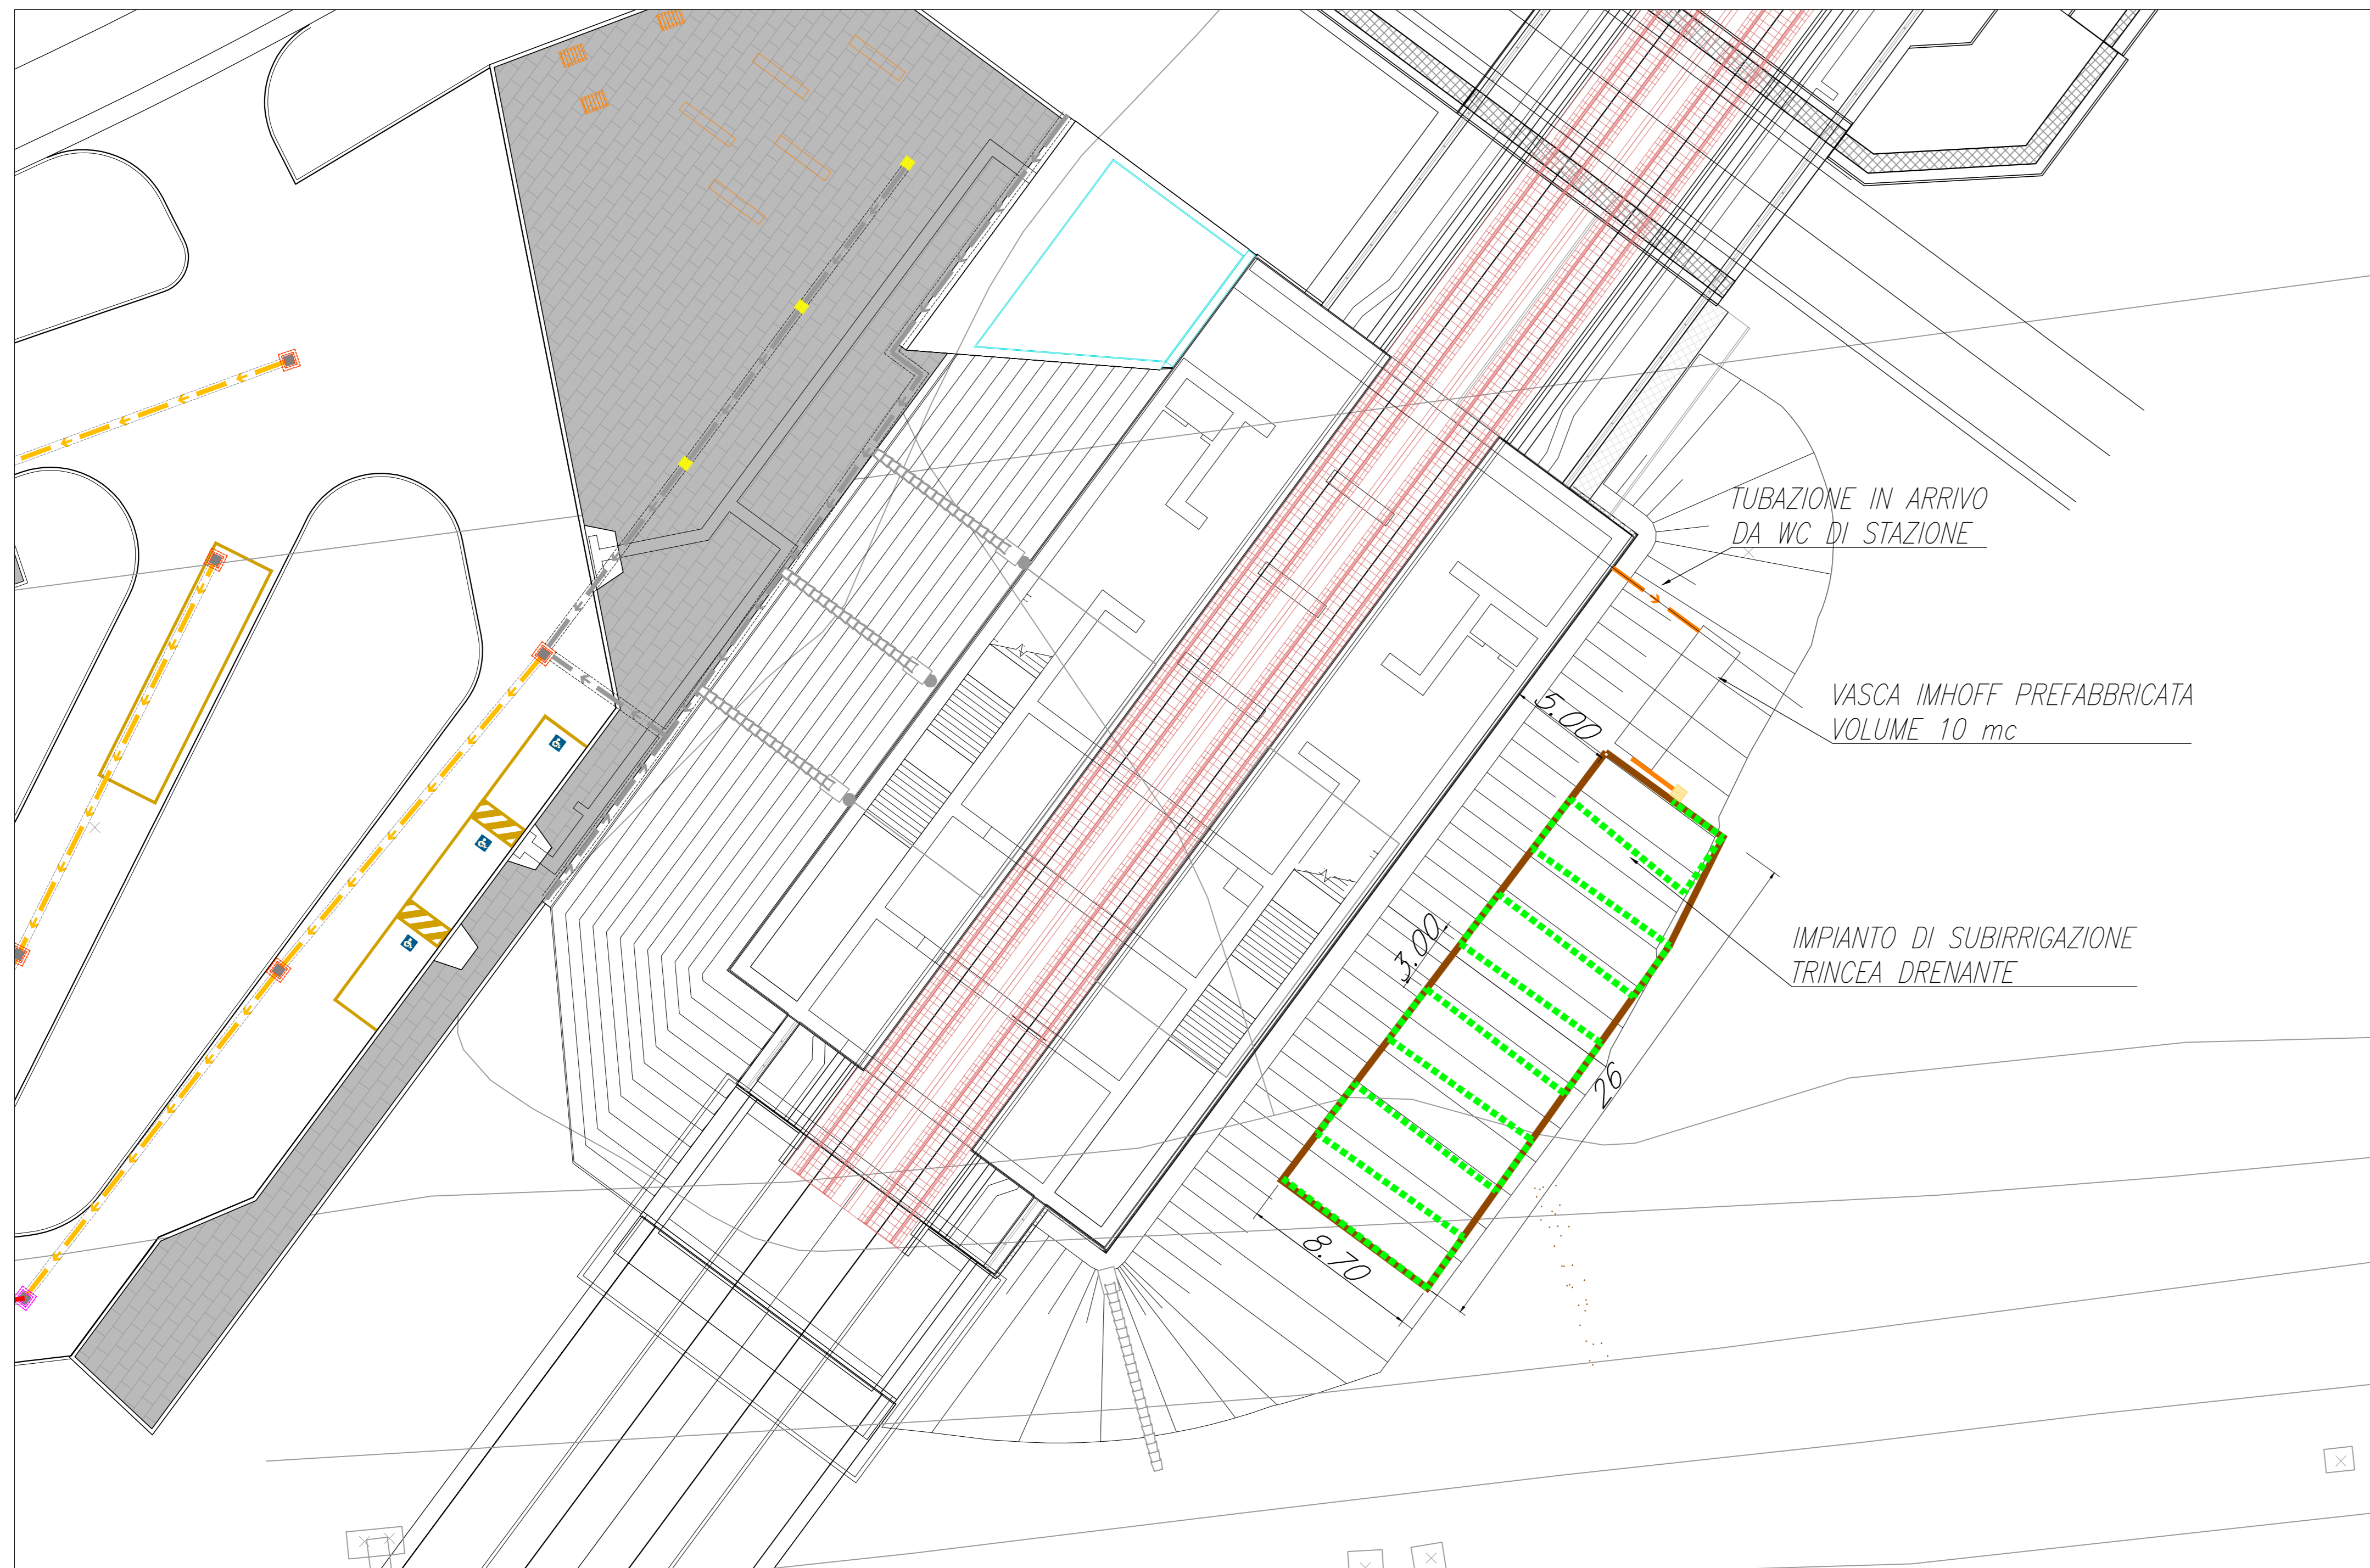



SEZIONE A-A
Scala 1:100

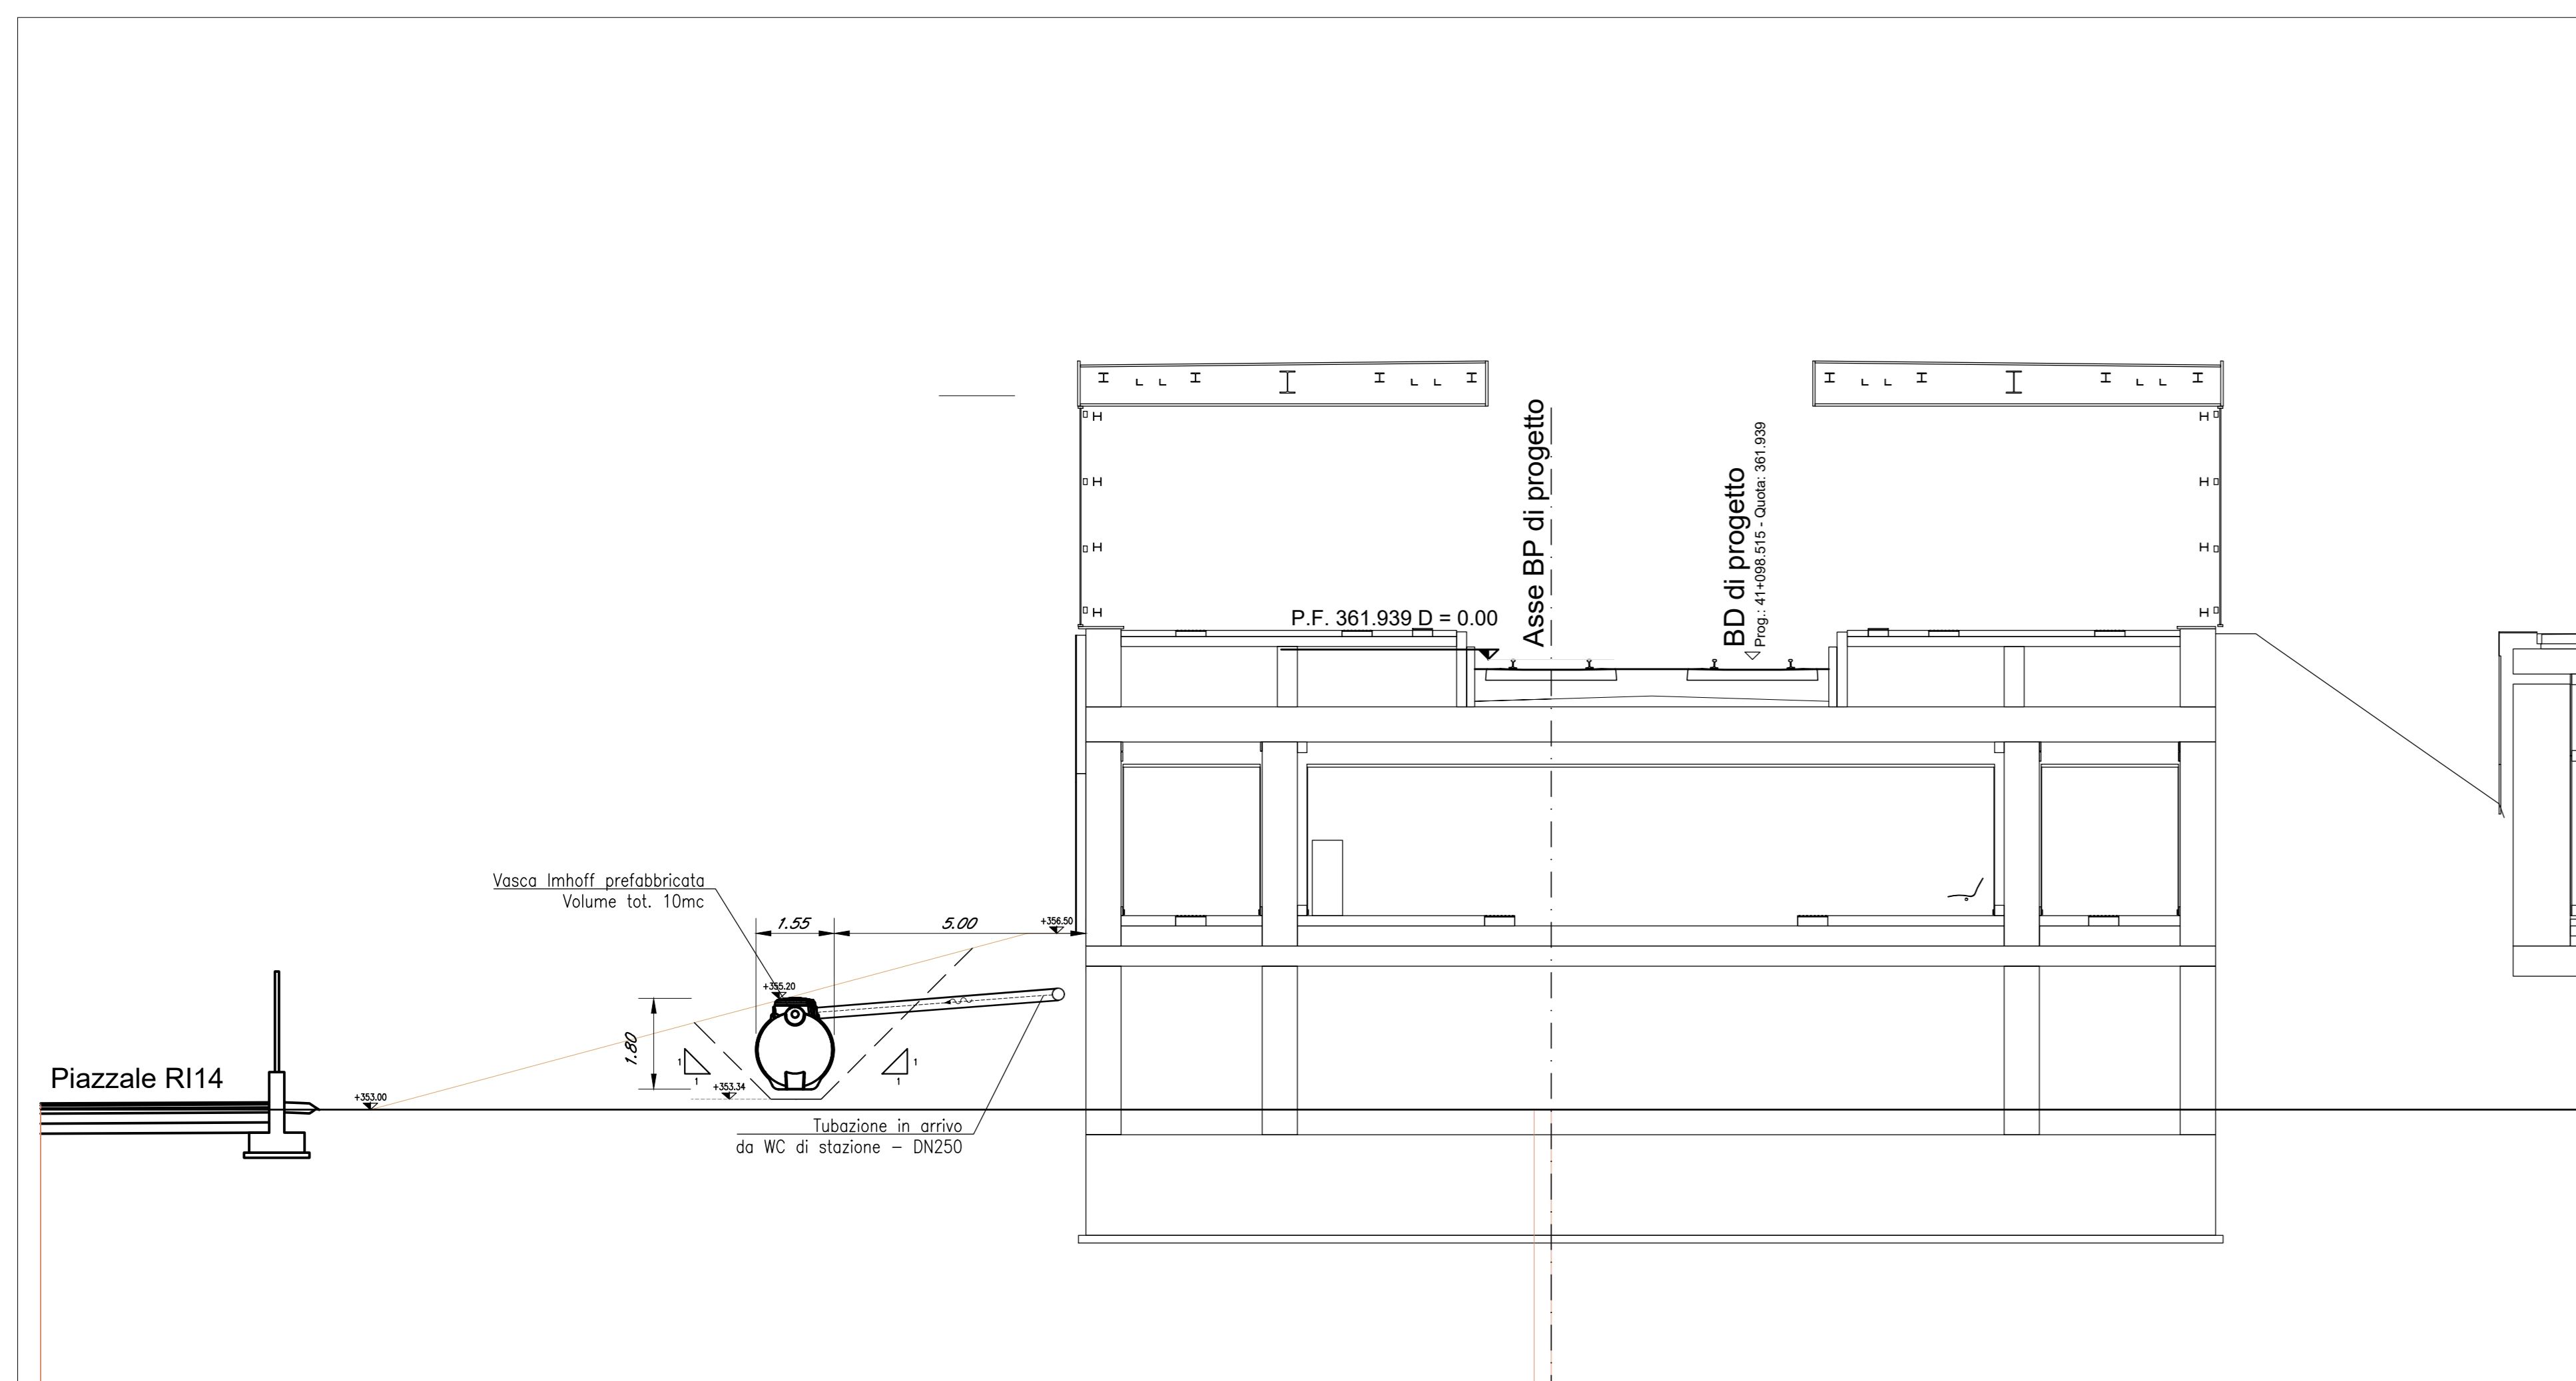

DETTAGLIO TRINCEA DISPERDENTE
Scala 1:10

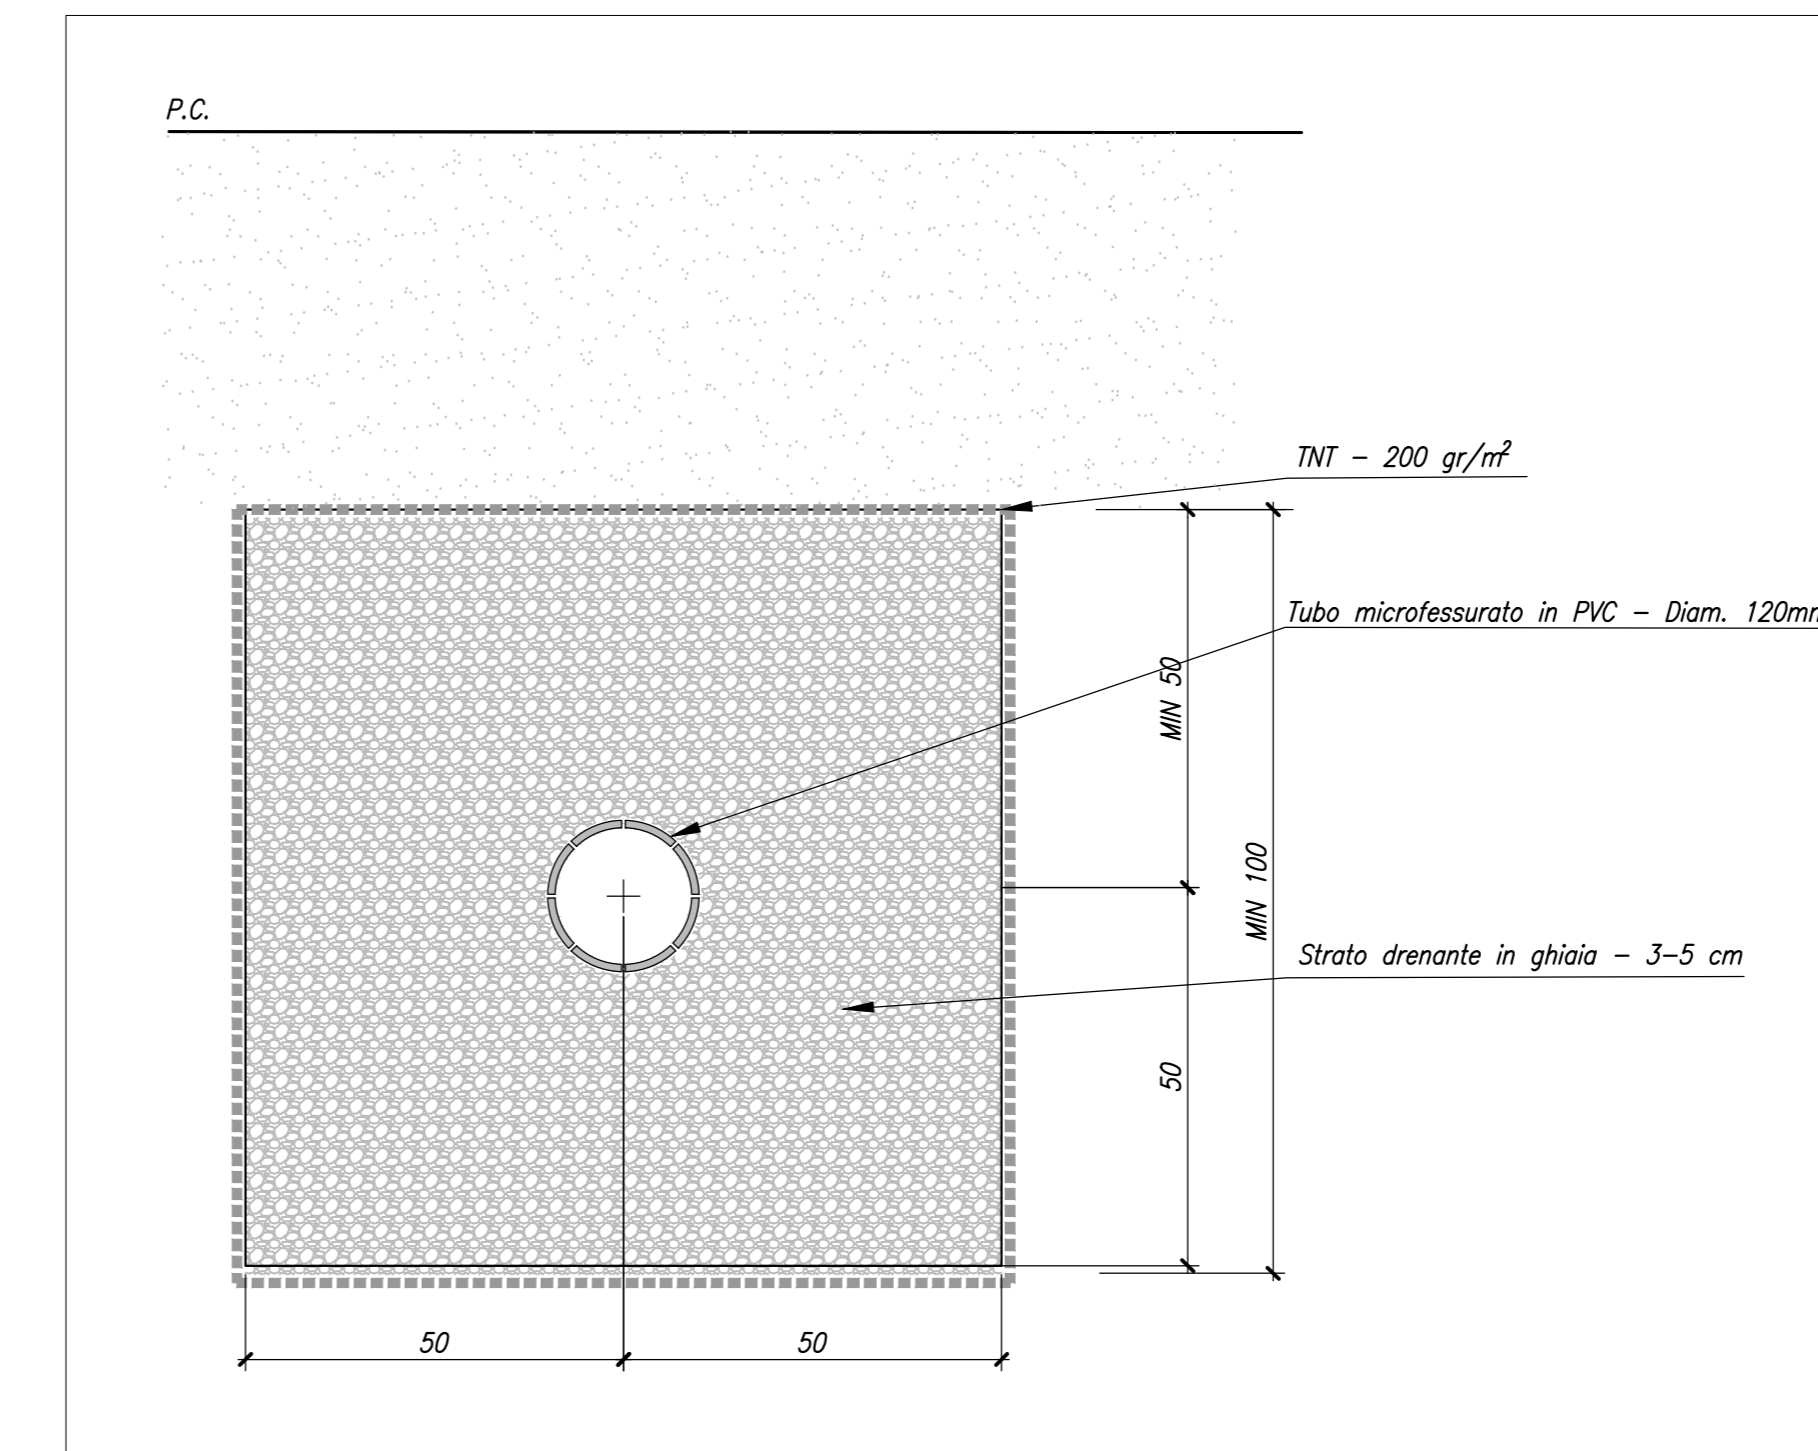

SEZIONE B-B
Scala 1:100

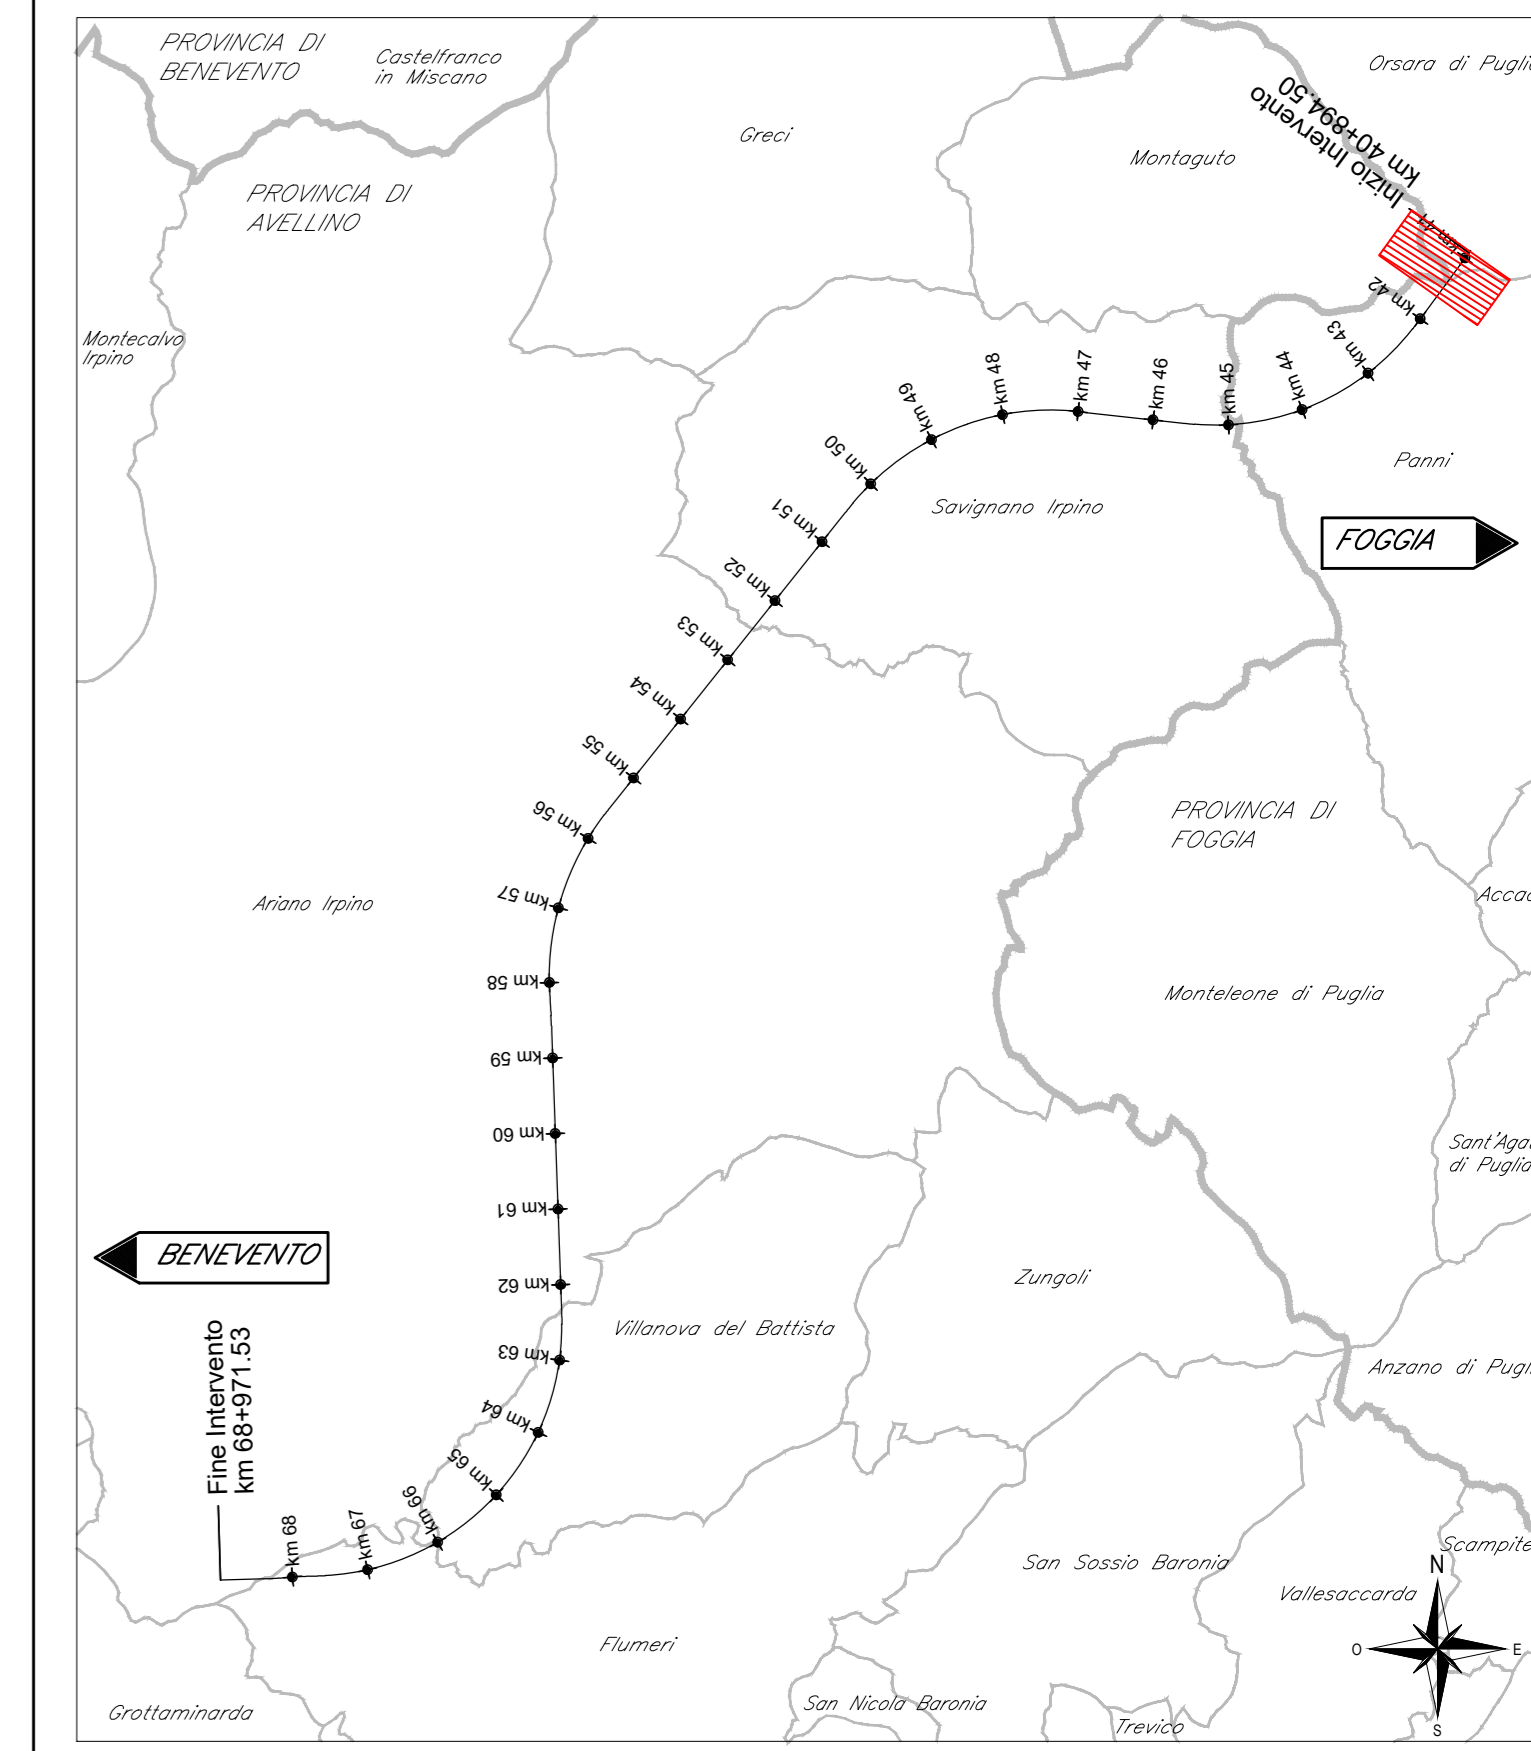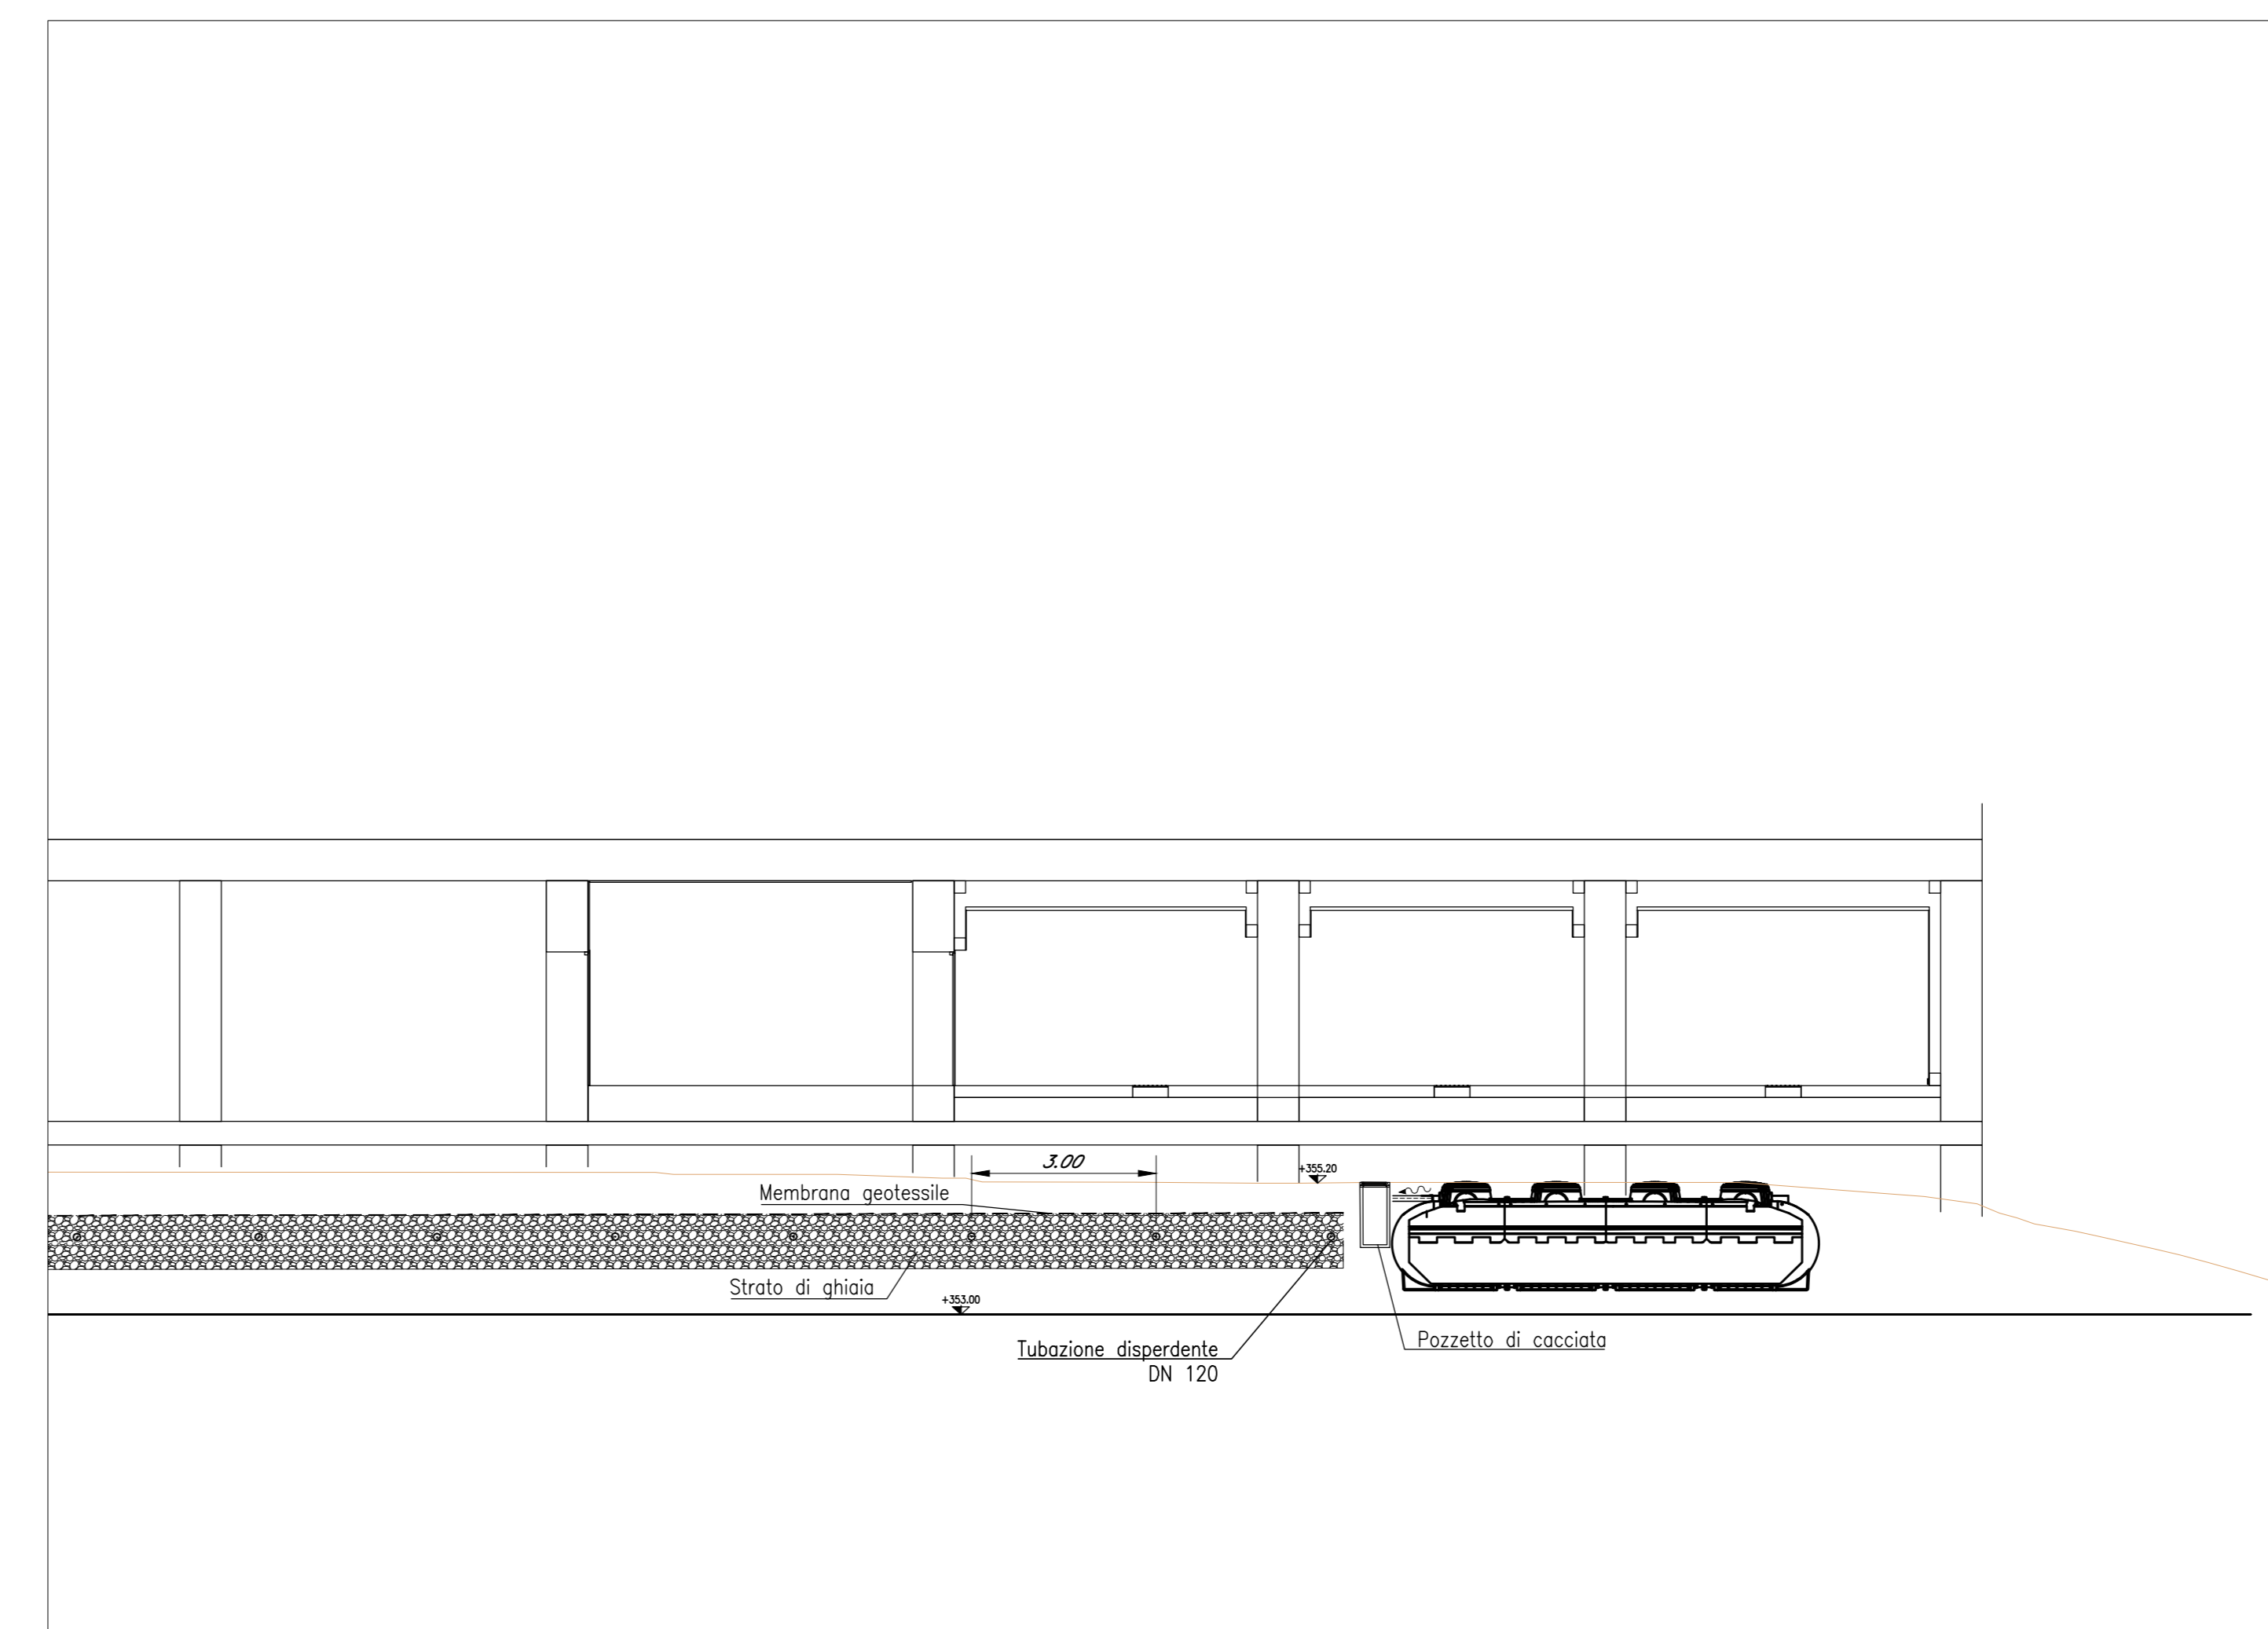

COMMITTENTE: **RFI** GRUPPO FERROVIE DELLO STATO ITALIANE

DIREZIONE LAVORI: **ITALFERR** GRUPPO FERROVIE DELLO STATO ITALIANE

APPALTAZIONE: CONSORZIO: **HIRPINIA - ORSARA AV**

SOCI: **webuild Italia**, **PIZZAROTTI**

PROGETTAZIONE: MANDATARIA: **ROCK SOUL**, **NET**, **OPINI**, **G.F.**

MANDANTI: **NET**, **OPINI**, **G.F.**

PROGETTO ESECUTIVO

ITINERARIO NAPOLI - BARI RADDOPPIO TRATTA APICE - ORSARA II LOTTO FUNZIONALE HIRPINIA - ORSARA IDROLOGIA E IDRAULICA

Impianto di fitodepurazione stazione di Orsara: planimetria, sezioni e particolari

APPALTAZIONE: Consorzio HIRPINIA - ORSARA AV Il Direttore Tecnico Ing. F. M. Garavito 08/02/2022	DIRETTORE DELLA PROGETTAZIONE: Il Responsabile integratore fra le varie prestazioni specialistiche Ing. G. Casari	PROGETTISTA: NET Ing. M. Faccioli
---	---	------------------------------------------------

COMMESSA	LOTTO	FASE	ENTE	TIPO DOC.	OPERA/DISCIPLINA	PROGR.	REV.	SCALA:
IF3A	02	E	ZZ	BZ	ID0002	003	A	-

Rev.	Descrizione	Redatto	Data	Verificato	Data	Approvato	Data	Autorizzato Data
A	C.04.01 - Esecuzione 18/04	C. Ferrigno	04/03/22	M. Faccioli	04/03/22	T. Finocchietti	04/03/22	Ing. T. Finocchietti 04/03/22

File: IP3A02EZZB2ID0002003A.dwg

n. Esib.: