


### CARPENTERIA PER ORMEGGIO TREFOLI AL VOLTO DELLA GALLERIA

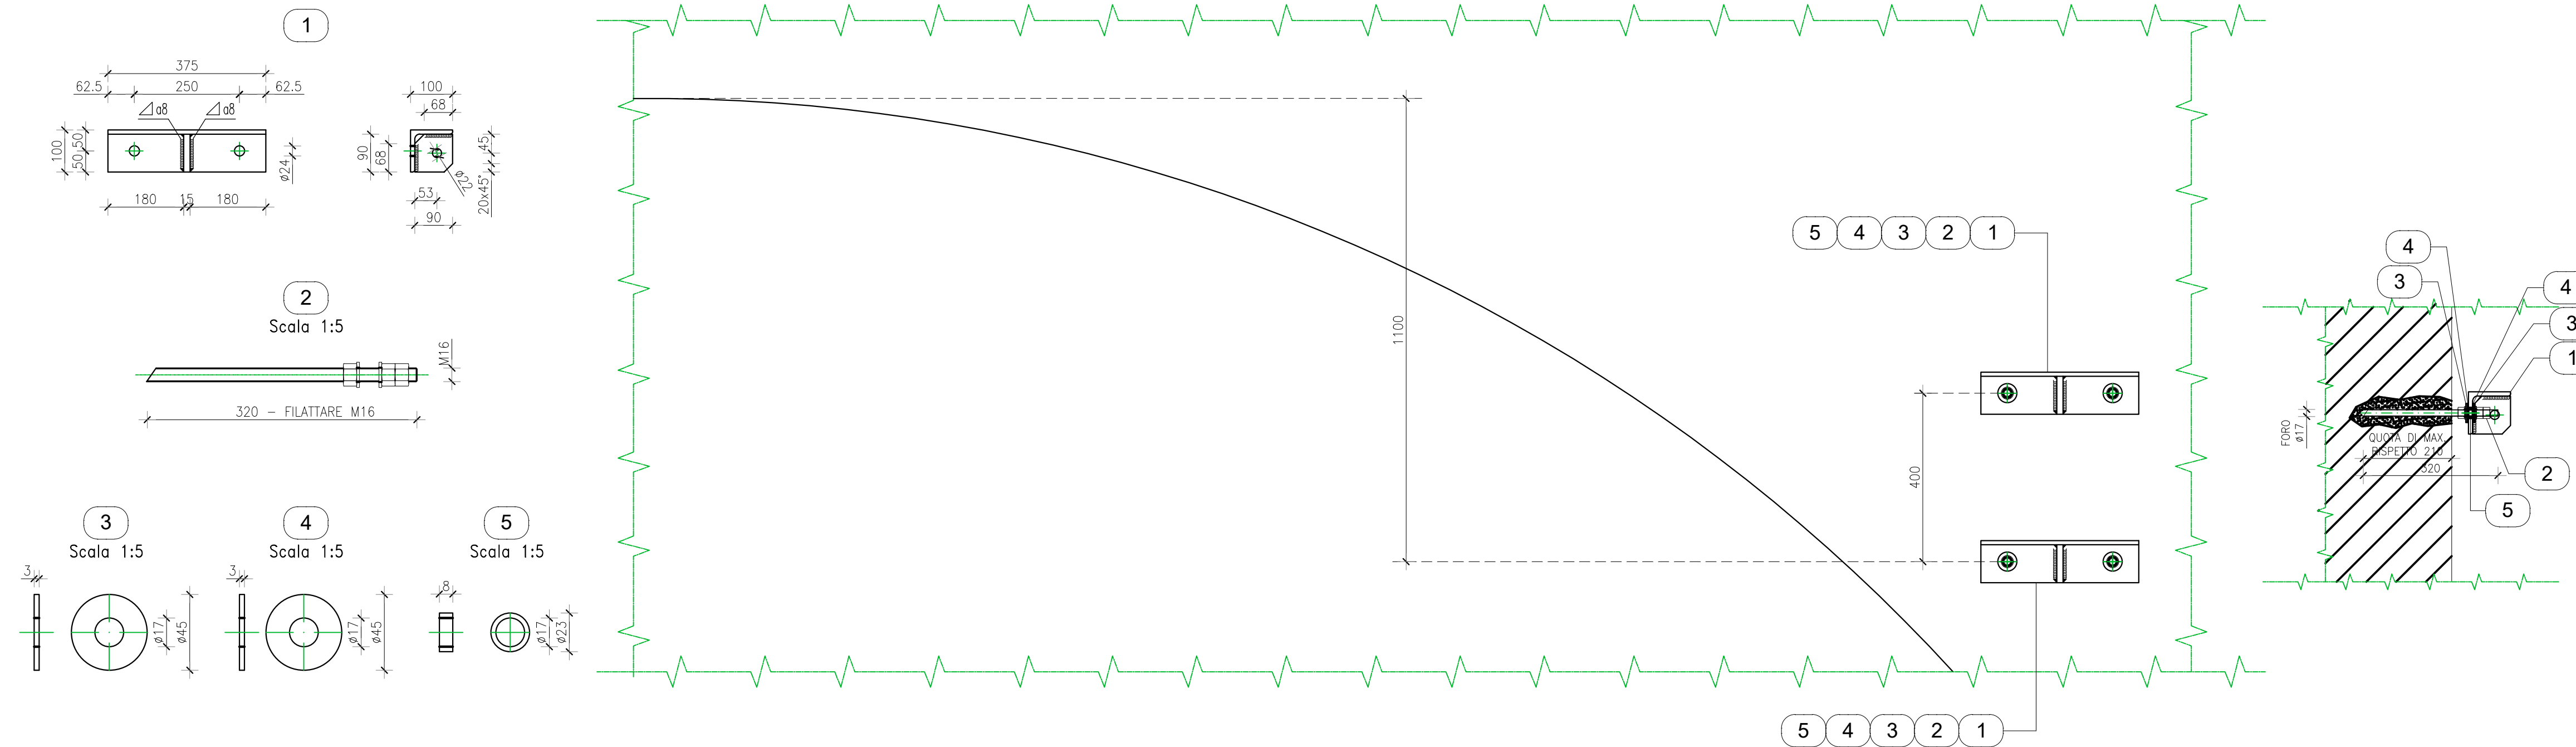

Posizione	Q.tà	MATERIALE PER 1 KIT DI ANCORAGGIO	Peso	Materiale
1	1	Angolare 100x100x10 EN10056	11,64	UNI EN 10025 S355J2
	1	Piatto 90x15 EN 10058	1,97	UNI EN 10025 S355J2
2	2	Tondo $\phi$ 16 (filettato M16) UNI EN 10060	1,00	UNI EN 10025 S355J2
	2	Dado M16 UNI EN ISO 4032	0,20	Acc. cl. 8 -UNI EN ISO 898-2
	4	Rosetta 17x30 UNI EN ISO 7089	0,04	Acc. 200HV -UNI EN ISO 898-3
3	4	Rondella $\phi$ 45x3 foro $\phi$ 17	0,14	Acciaio Inox
4	4	Rosetta $\phi$ 45x3 foro $\phi$ 17	0,00	Materiale isolante
5	2	Boccola $\phi$ 23x3 foro $\phi$ 17	0,00	Materiale isolante
TOTALE kg			15,00	

#### NOTE GENERALI:

- I materiali devono essere zincati a caldo secondo la Norma CEI 7-6;
- Il numero di pezzi indicati è quello necessario per il montaggio di un singolo ormeggio;
- Gli elementi isolanti devono avere le seguenti caratteristiche dielettriche/meccaniche:
  - Rigidità dielettrica kV/mm  $\geq$  12 (CEI EN 60243-1)
  - Assorbimento acqua %  $\leq$  1 (UNI EN ISO 62)
  - Durezza con penetrazione di sfera N/mm<sup>2</sup>  $\geq$  130 (UNI EN ISO 2039-1)

COMMITTENTE:



DIREZIONE LAVORI:




APPALTATORE:  
CONSORZIO:

HIRPINIA - ORSARA AV



PROGETTAZIONE:  
MANDATARIA:

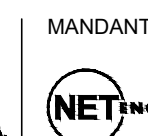

#### PROGETTO ESECUTIVO

ITINERARIO NAPOLI - BARI  
RADDOPPIO TRATTA APICE - ORSARA  
II LOTTO FUNZIONALE HIRPINIA - ORSARA

LINEA DI CONTATTO

LC00 - ELABORATI A CARATTERE GENERALE

Disegno costruttivo carpenteria per CdT al volto della galleria

APPALTATORE	DIRETTORE DELLA PROGETTAZIONE	PROGETTISTA
Consorzio HIRPINIA - ORSARA AV Il Direttore Tecnico Ing. P. M. Gianvecchio 08/06/2022	Il Responsabile integrazione fra le varie prestazioni specialistiche Ing. G. Cassani	 Ing. M. De Leo

COMMESSA LOTTO FASE ENTE TIPO DOC. OPERA/DISCIPLINA PROGR. REV. SCALA:

IF3A 02 E ZZ BZ LC0000 003 B -

Rev.	Descrizione	Redatto	Data	Verificato	Data	Approvato	Data	Autorizzato Data
A	C 08.00 - Emissione 180gg	A. Rossetto	08/02/2022	G. Canneti	08/02/2022	M. Simeone	08/02/2022	Ing. M. Simeone
B	C 08.01 - A valle del contraddittorio	A. Rossetto	08/06/2022	G. Canneti	08/06/2022	M. Simeone	08/06/2022	

File: IF3A02EZZBZLC0000003B.dwg

n.Elabor.: \_\_\_\_\_