




SEZIONE A-A
Scala 1:100

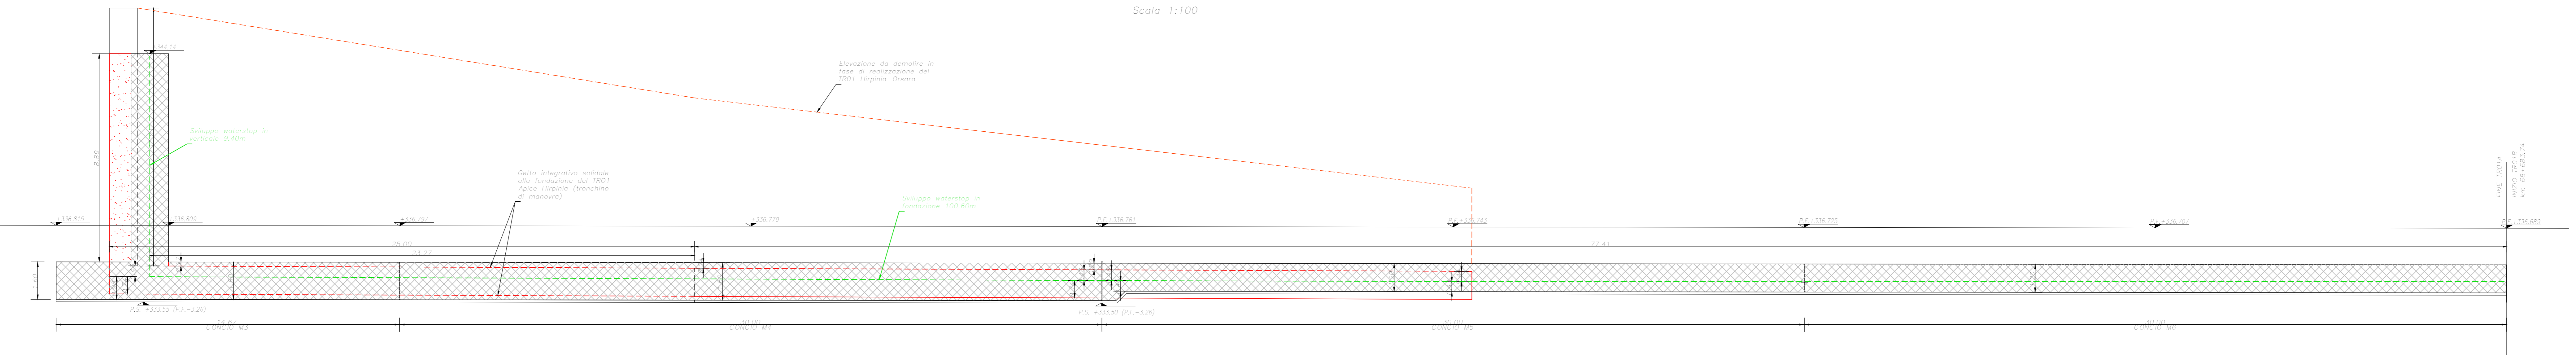


PIANTA
Scala 1:100

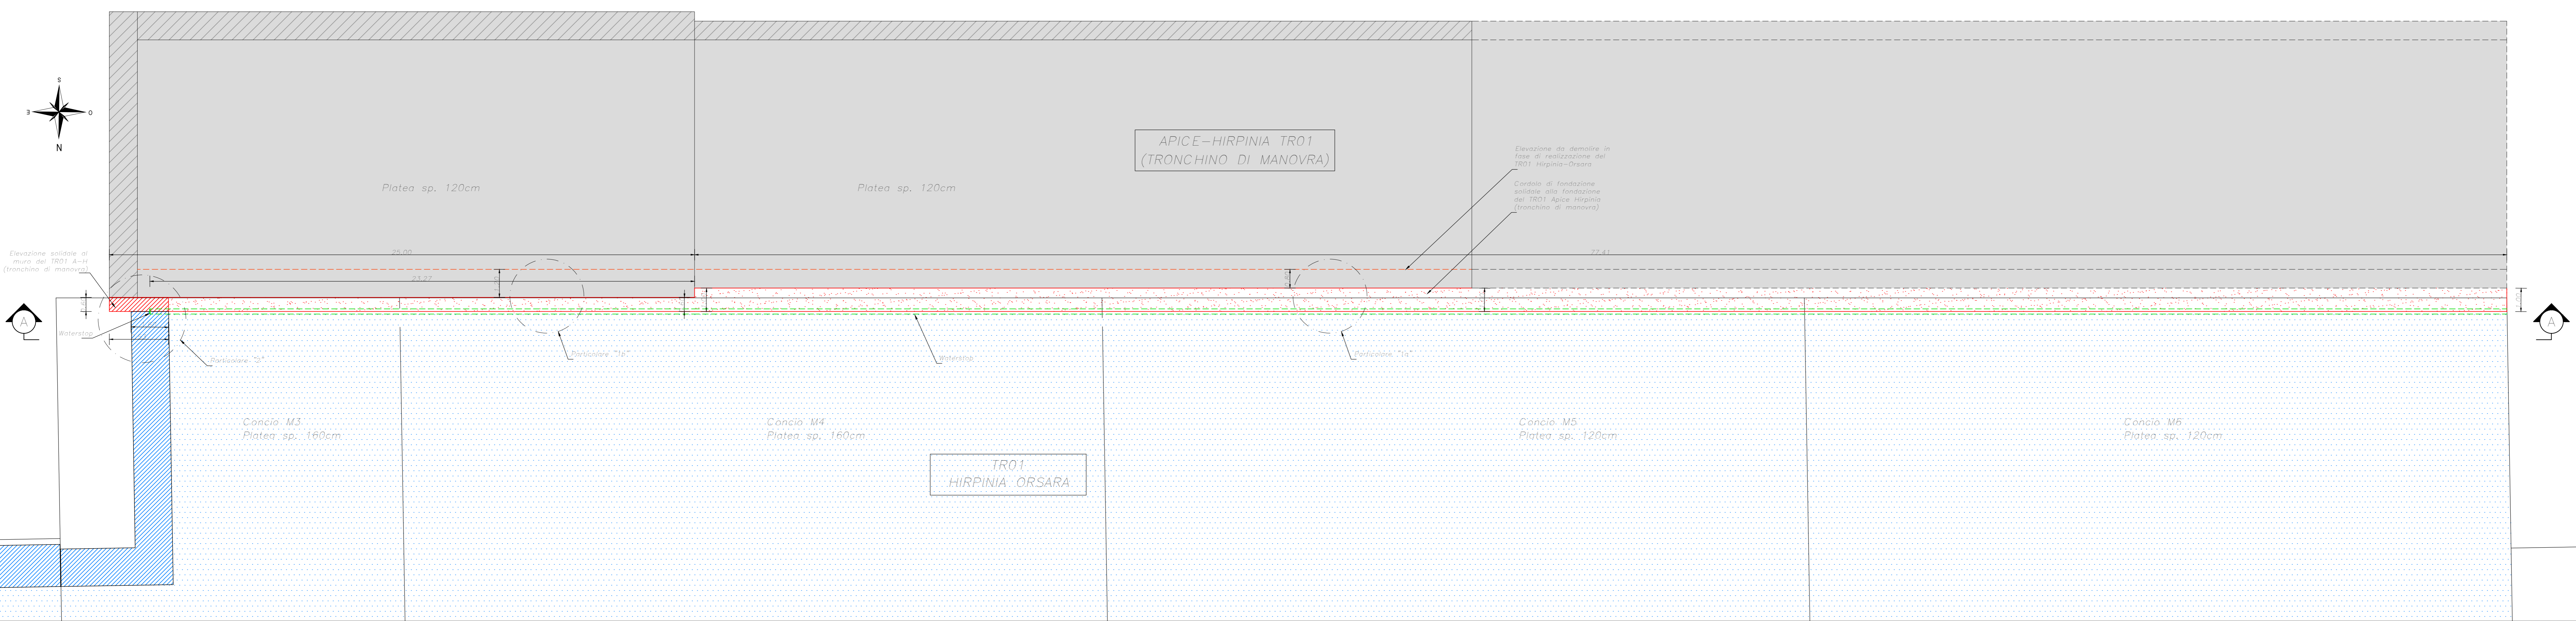


PART. 1a
GIUNTO DI MOVIMENTO IN FONDAZIONE
SEZIONE VERTICALE
Scala 1:20

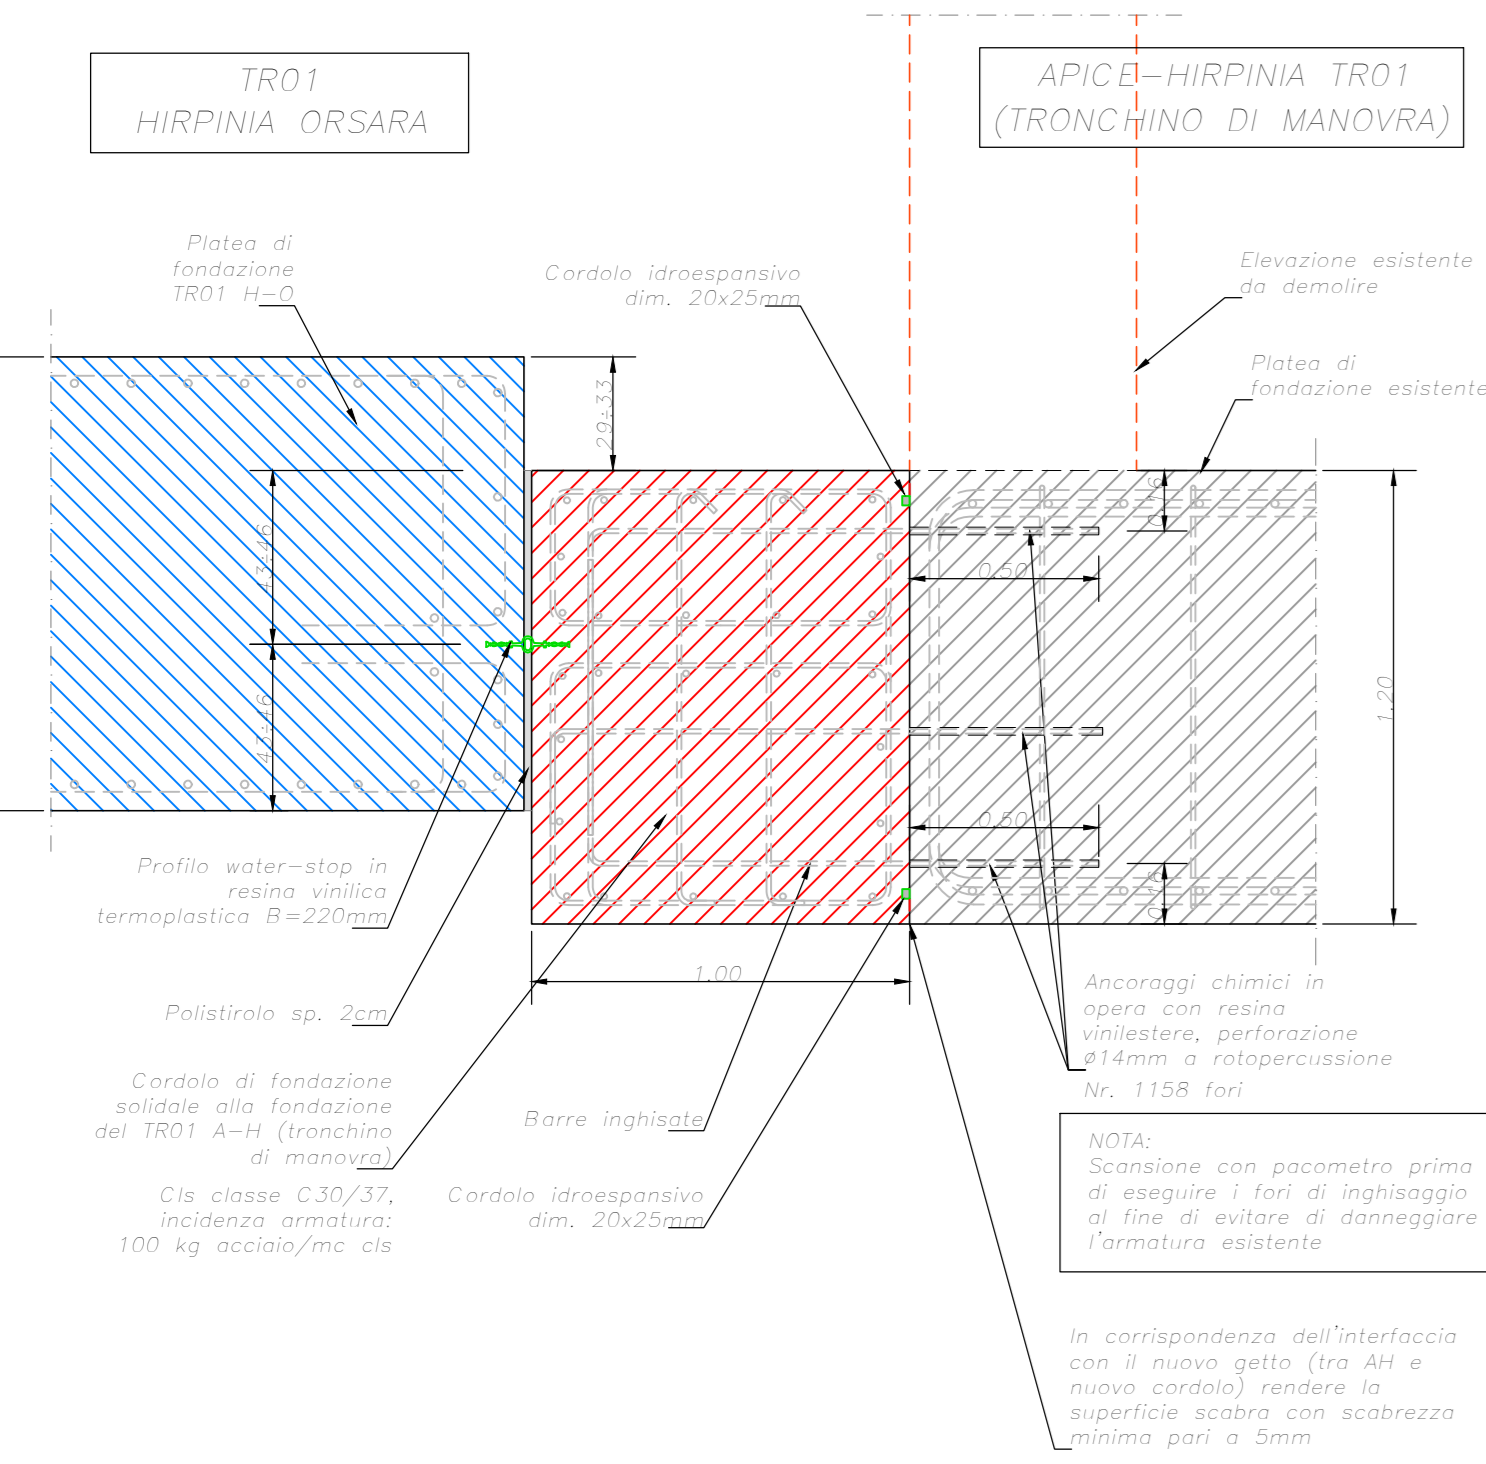


PART. 1b
GIUNTO DI MOVIMENTO IN FONDAZIONE
SEZIONE VERTICALE
Scala 1:20

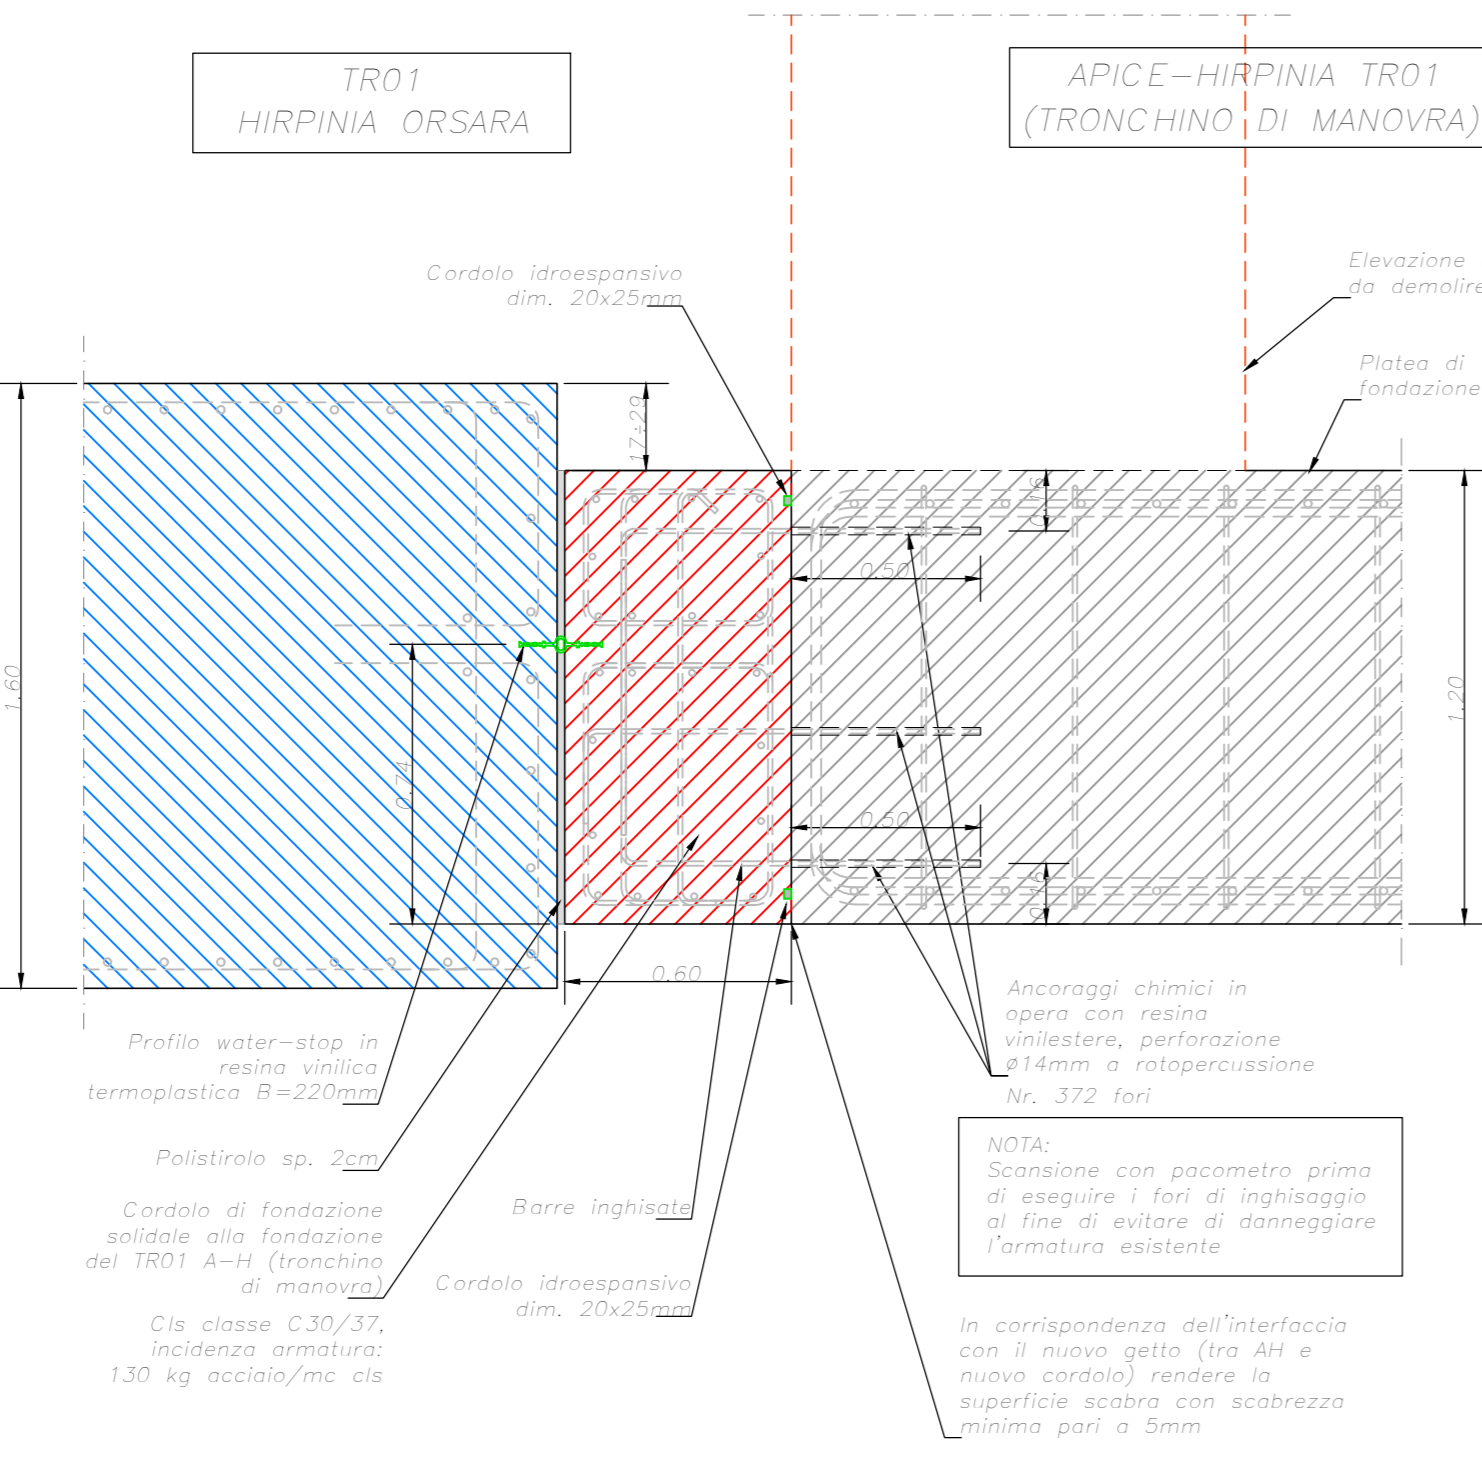

PART. 2
GIUNTO DI MOVIMENTO IN ELEVAZIONE
SEZIONE ORIZZONTALE
Scala 1:20

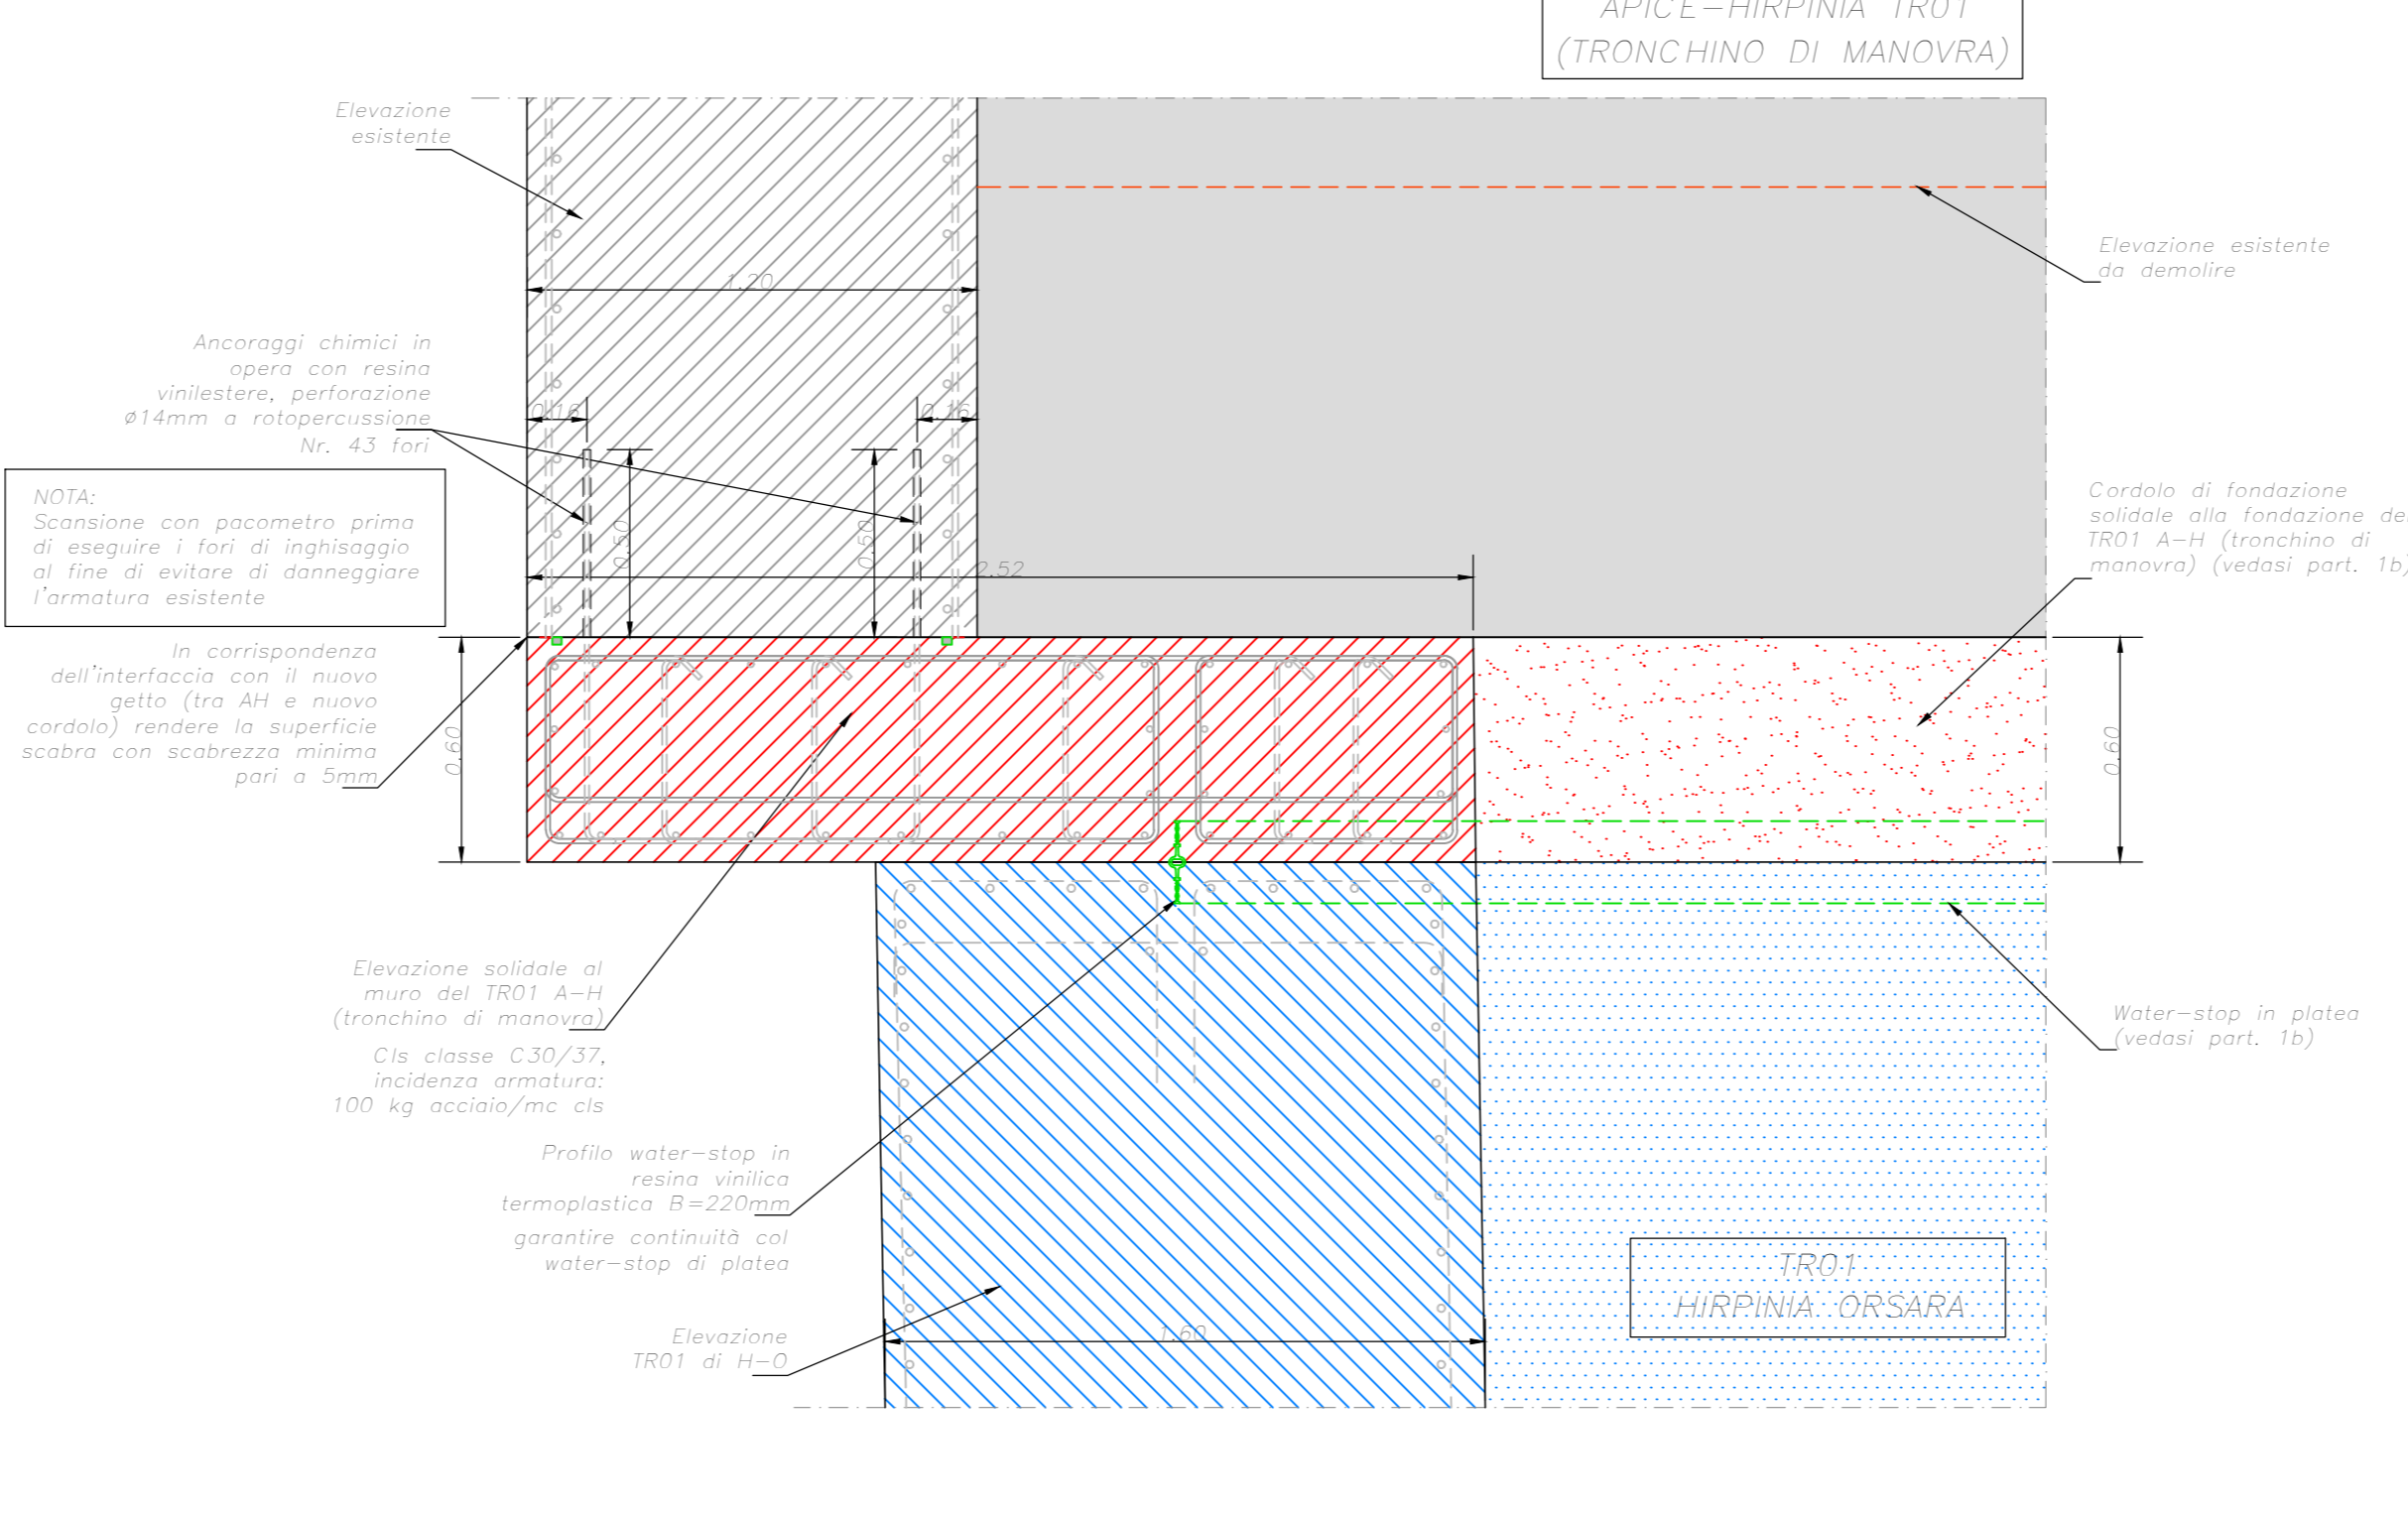

KEY-PLAN

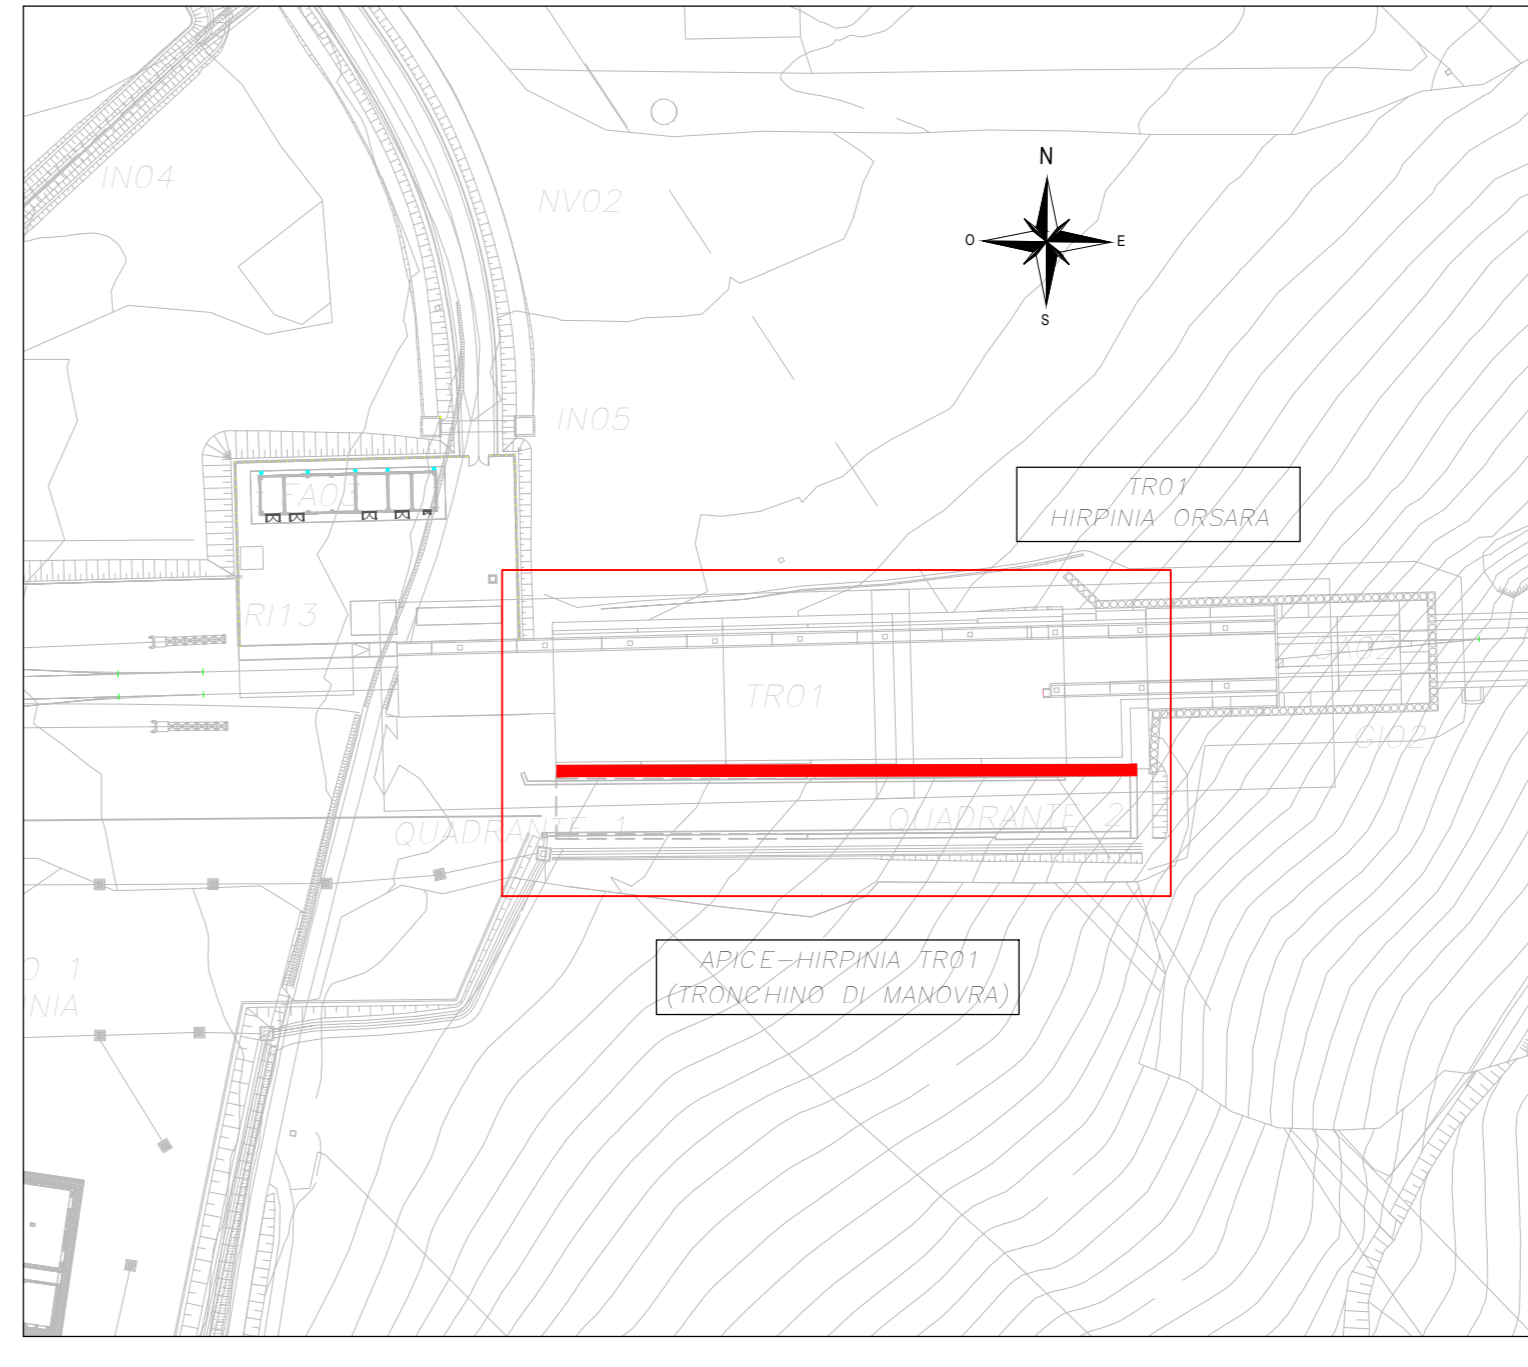

CARATTERISTICHE DEI MATERIALI

PER LA TABELLA MATERIALI FARE RIFERIMENTO AL DOCUMENTO #3402E2277R0100001

COMMITTENTE: **RFI** INFRASTRUTTURE FERROVIARIE ITALIANE

DIREZIONE LAVORI: **ITALFERR** GRUPPO FERROVIE DELLO STATO ITALIANE

APPALTAZIONE: **CONSORZIO** **HIRPINIA - ORSARA AV**

SOCI: **webuild Italia**, **PIZZAROTTI**

PROGETTAZIONE: **MANDATARI** **ROCK SOUL**, **NET**, **OPINI**, **GPF**

PROGETTO ESECUTIVO

ITINERARIO NAPOLI - BARI
RADDOPPIO TRATTA APICE - ORSARA
IL LOTTO FUNZIONALE HIRPINIA - ORSARA
TRINCEE

TR01 - TRINCEA DA km 68+556 A km 68+739

Giunto waterstop di collegamento con opera di appalto adiacente (TR01 - Apice-Hirpinia)

APPALTAZIONE	DIRETTORE DELLA PROGETTAZIONE	PROGETTISTA
Consorzio HIRPINIA - ORSARA AV Ing. P. M. Giannetto 30/09/2022	Il Responsabile integrazione fra le varie prestazioni specialistiche Ing. G. Casone	NET Ing. R. Zanoni

COMMESSA	LOTTO	FASE	ENTE	TIPO DOC.	OPER./DISCIPLINA	PROGR.	REV.	SCALA:		
I	F3	A	02	E	ZZ	BZ	TR01010	001	A	VARIE

Rev.	Descrizione	Redatto	Data	Verificato	Data	Approvato	Data	Autorizzato Data
A	C. 01.04 - A. Valore del contratto	P. Sabò	16/02/23	L. Orsato	16/02/23	A. Calisto	16/02/23	Ing. R. Zanoni

File: IF3A02E22BTR0100001A.dwg n. Elab.: