
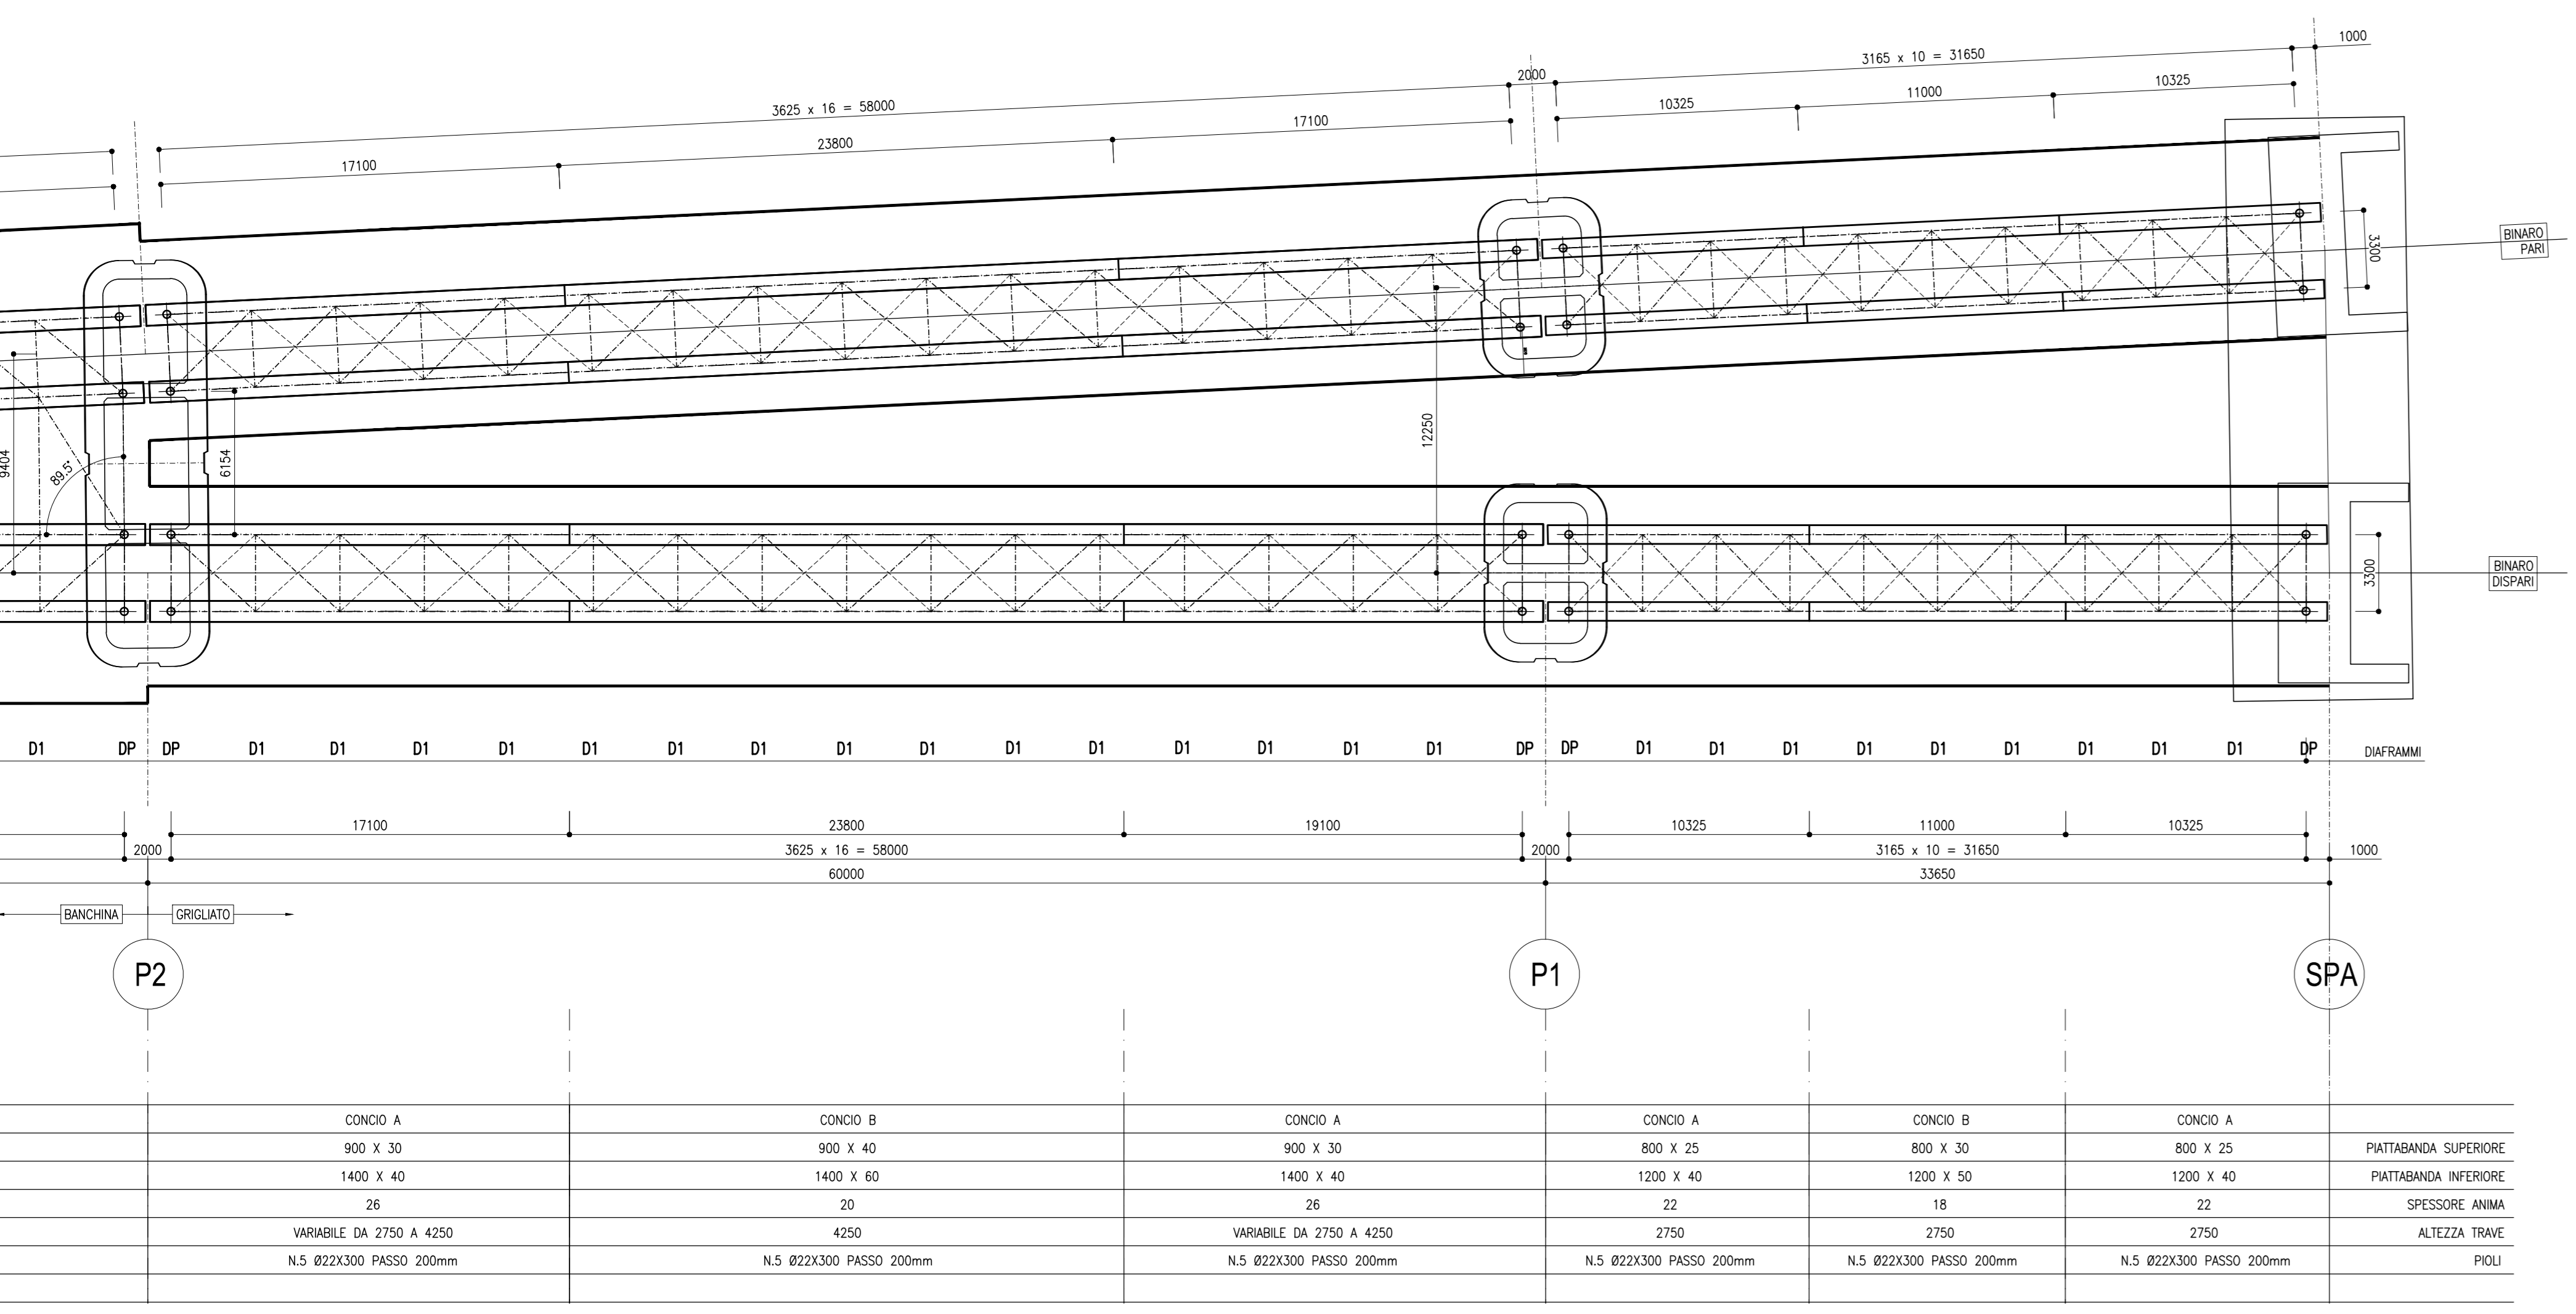


PIANTA CONTROVENTO
1:200
SUPERIORE/INFERIORE
SCHEMA D'ASSI

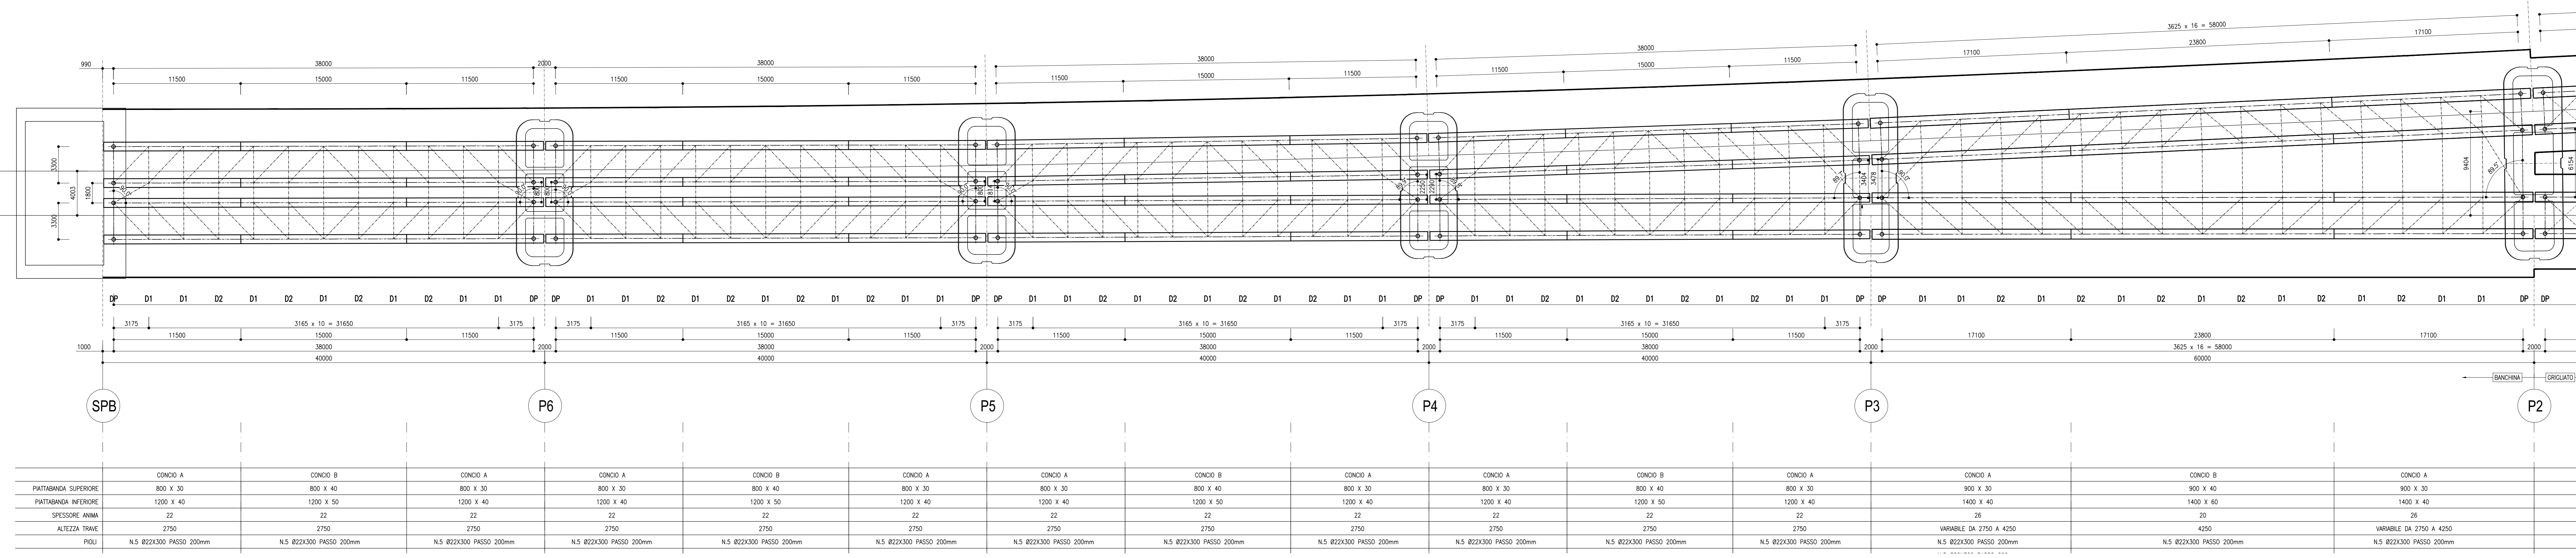

ELABORATI DI RIFERIMENTO

- GENERALI**
- Piattabanda in corrispondenza di Fire Fighting Point (FFP) #3402ZZBZV00002001
 - Schema con trave e distribuzione dei materiali #3402ZZBZV00009001
 - Pianta soletta in calcestruzzo e sezioni tipiche - Carpenteria #3402ZZBZV00004001
 - Formetria soletta, particolari costruttivi e finiture #3402ZZBZV00004002
 - Ritegno sismico trasversale a dispositivo antisollevamento composte 40m e 33mm #3402ZZBZV00009002
 - Ritegno sismico trasversale a dispositivo antisollevamento composte 60m #3402ZZBZV00009003
 - Ritegni longitudinali composte 40m, 60m, 33m #3402ZZBZV00009004
 - Schemi controfrecce di montaggio #3402ZZBZV00009005
 - Dettagli di saldatura #3402ZZBZV00009006
 - Schemi apparecchi di appoggio e giunti #3402ZZBZV00007001

CARATTERISTICHE DEI MATERIALI

PER LA TABELLA MATERIALI E NOTE GENERALI FARE RIFERIMENTO AL DOCUMENTO #3402ZZBZV00000001

COMMITTENTE:

DIREZIONE LAVORI:

APPALTATORE:

CONSORZIO:

HIRPINIA - ORSARA AV

MANDATARIA:

PROGETTO ESECUTIVO

ITINERARIO NAPOLI - BARI RADDOPPIO TRATTA APICE - ORSARA II LOTTO FUNZIONALE HIRPINIA - ORSARA VIADOTTI

V101 - VIADOTTO SUL CERVARO DA PK. 40+934,76 A PK. 41+248,41

Schema con trave e distribuzione dei materiali

APPALTATORE	DIRETTORE DELLA PROGETTAZIONE	PROGETTISTA
Consorzio HIRPINIA - ORSARA AV Il Direttore Tecnico Ing. F. M. Giagnacchio 08/02/2022	Il Responsabile integrazione fra le varie prestazioni specialistiche Ing. G. Casiani	 Ing. A. Mazzoni

COMMESSA	LOTTO	FASE	ENTE	TIPO DOC.	OPERA/DISCIPLINA	PROGR.	REV.	SCALA:
I F 3 A	0 2	E	Z Z	B Z	V I 0 0 0 9	0 0 1	B	1:200

Rev.	Descrizione	Redatto	Data	Verificato	Data	Approvato	Data	Autorizzato Data
A	Ci 04.00 - Emersione 10kg	S. Zn	04/02/2022	L. Rampin	04/02/2022	L. Rampin	04/02/2022	Ing. A. Mazzoni
B	Ci 08.01 - A valle del cantiere 10kg	S. Zn	04/02/2022	L. Rampin	04/02/2022	L. Rampin	04/02/2022	