

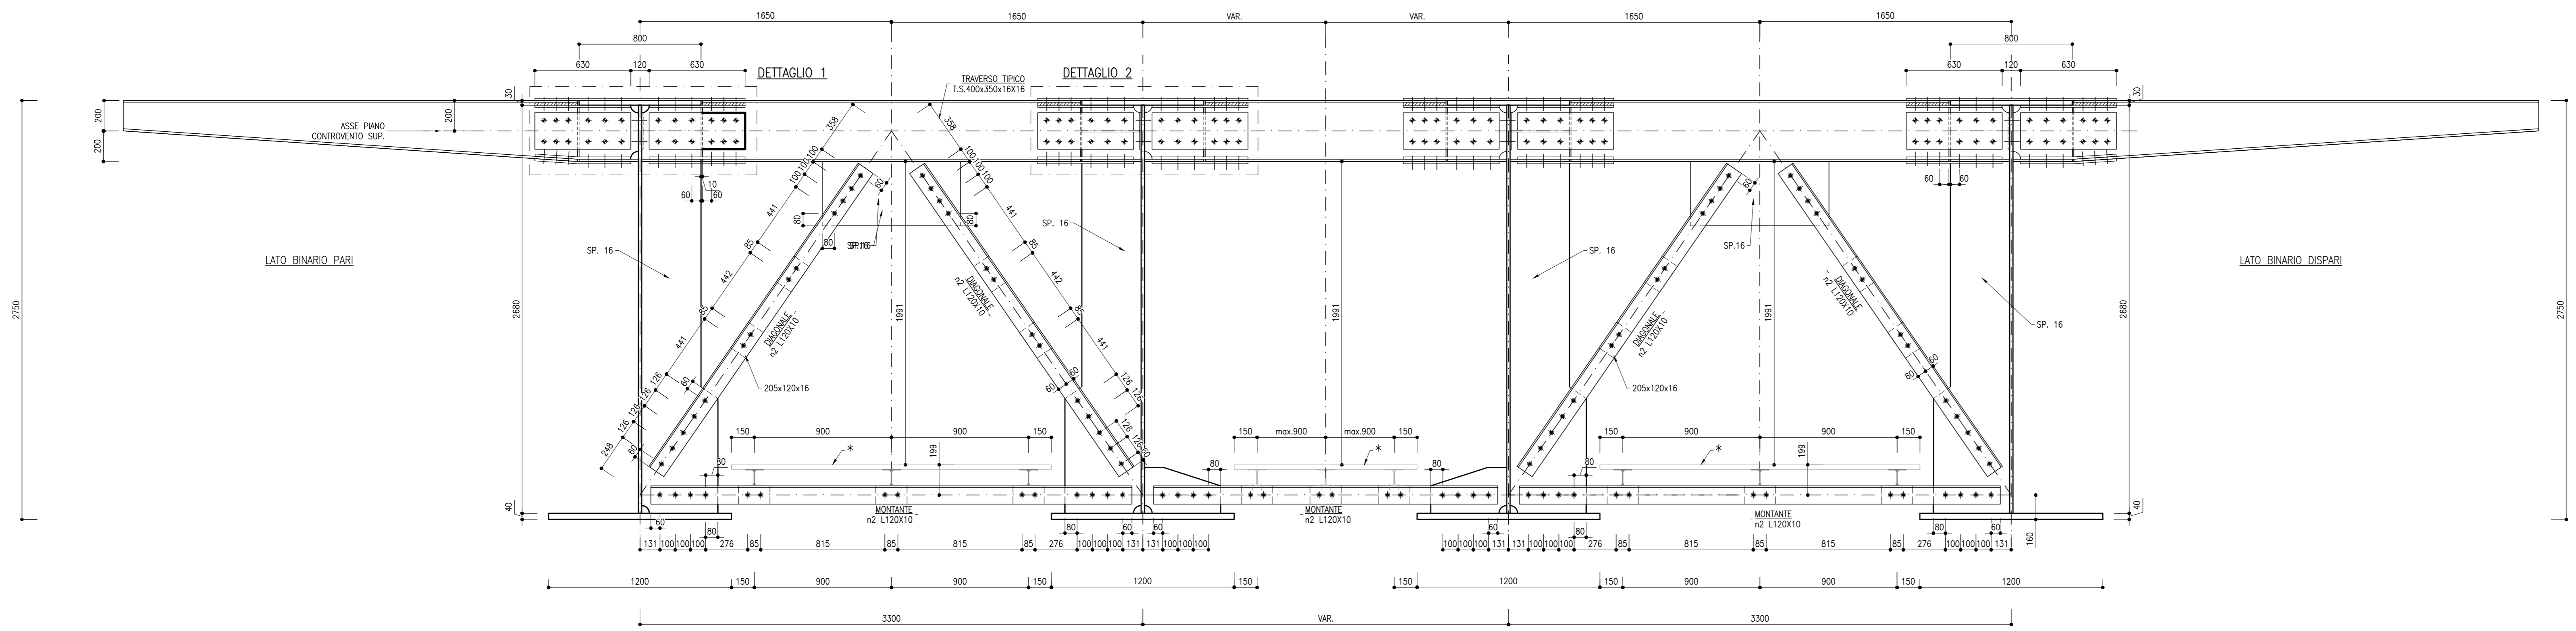


**DIAFRAMMA TIPO D1**  
SCALA 1:20  
SEZIONE

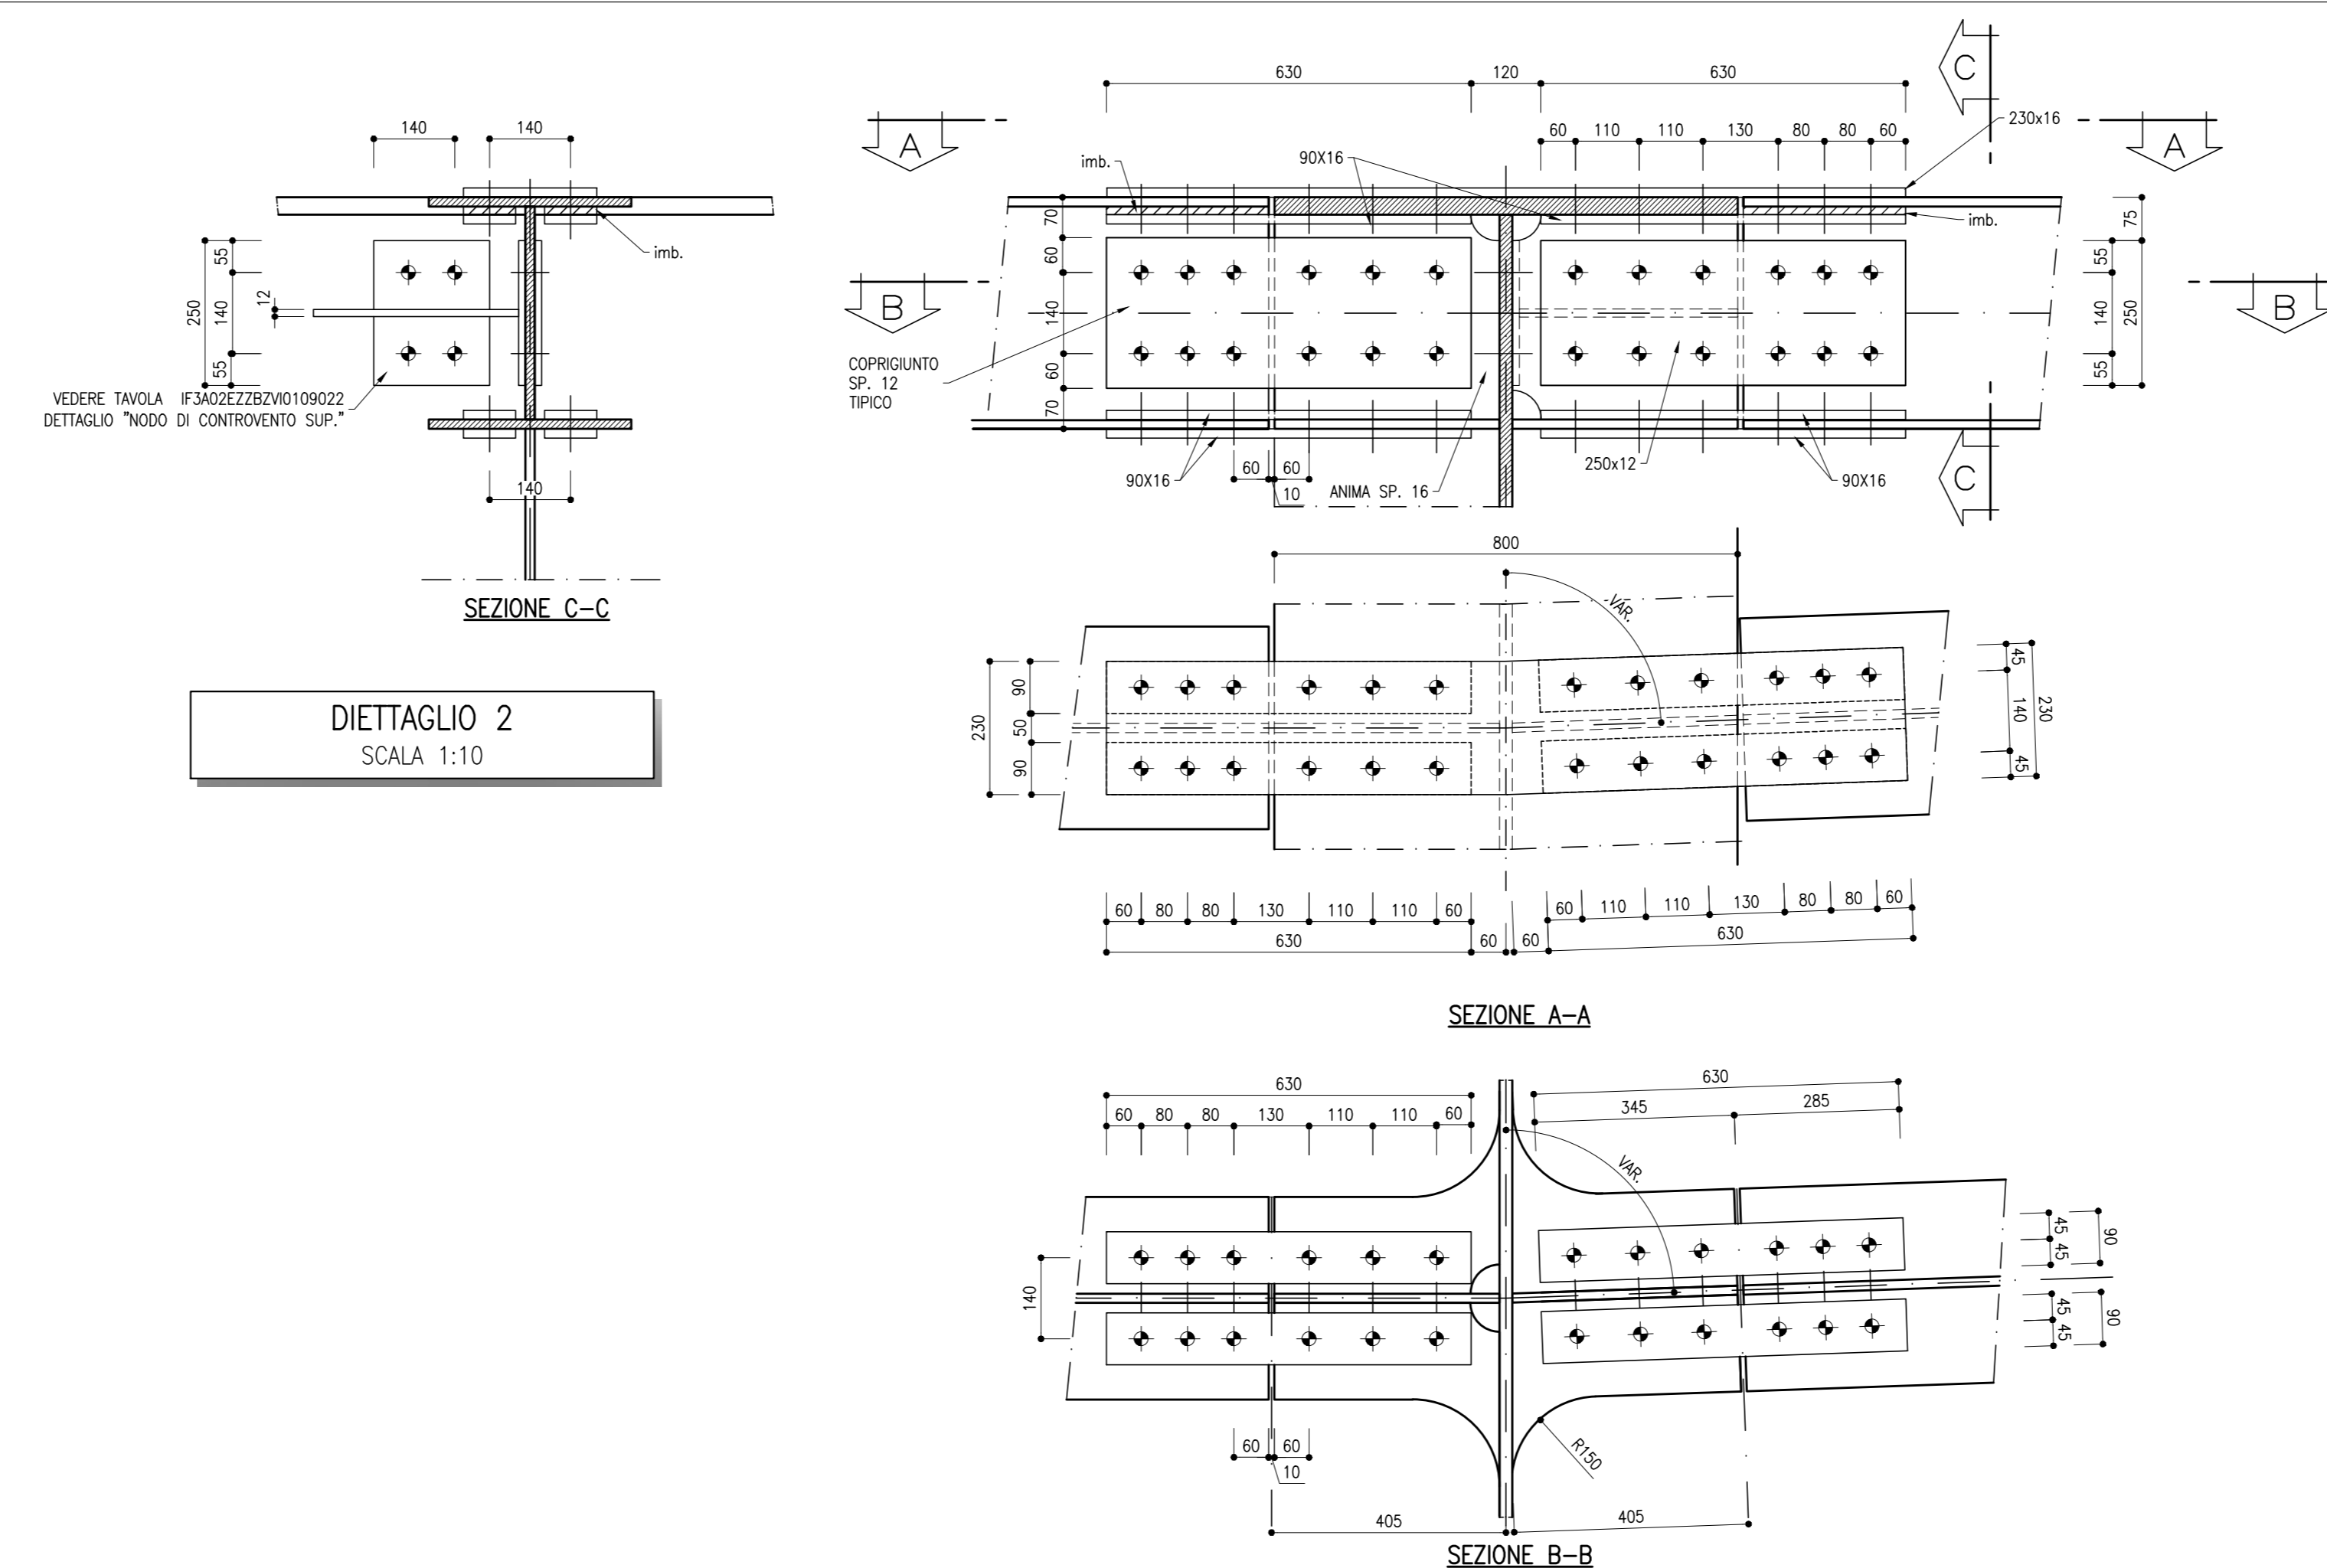

**DIAFRAMMA TIPO D2**  
SCALA 1:20  
SEZIONE

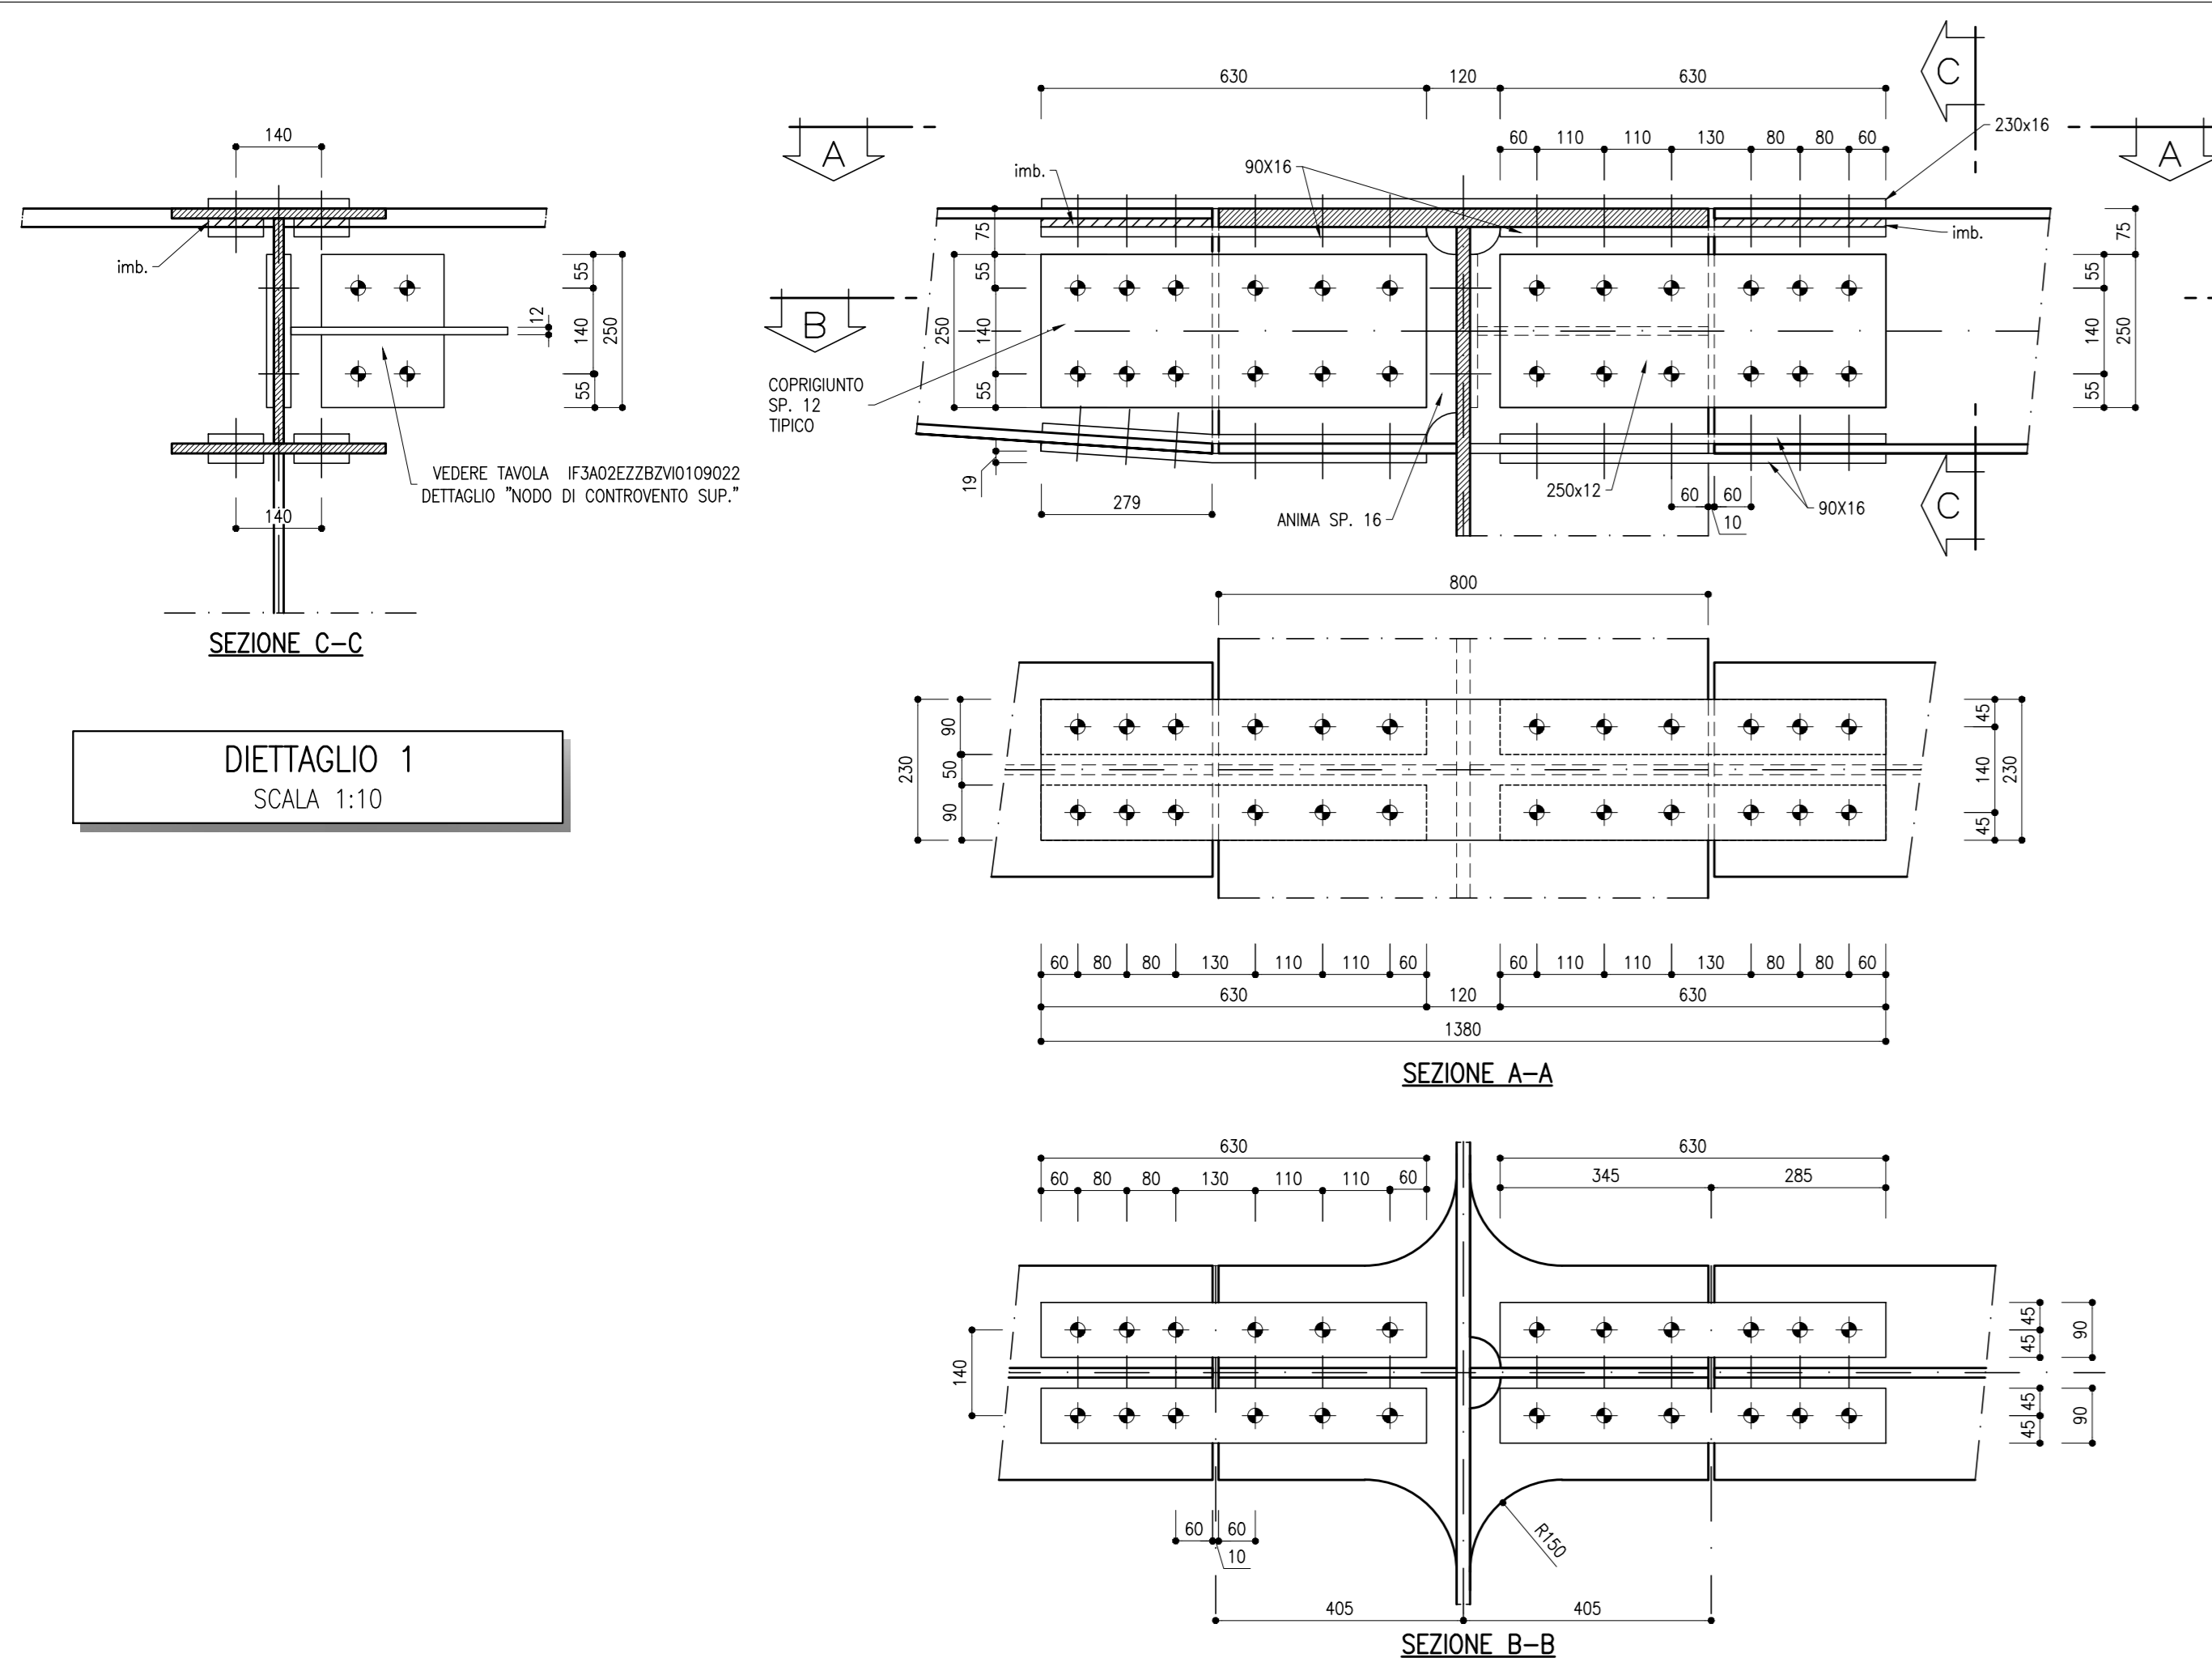

\*CAMMINAMENTO:  
GRIGIATO ALVEOLARE ZINCATO A CALDO SECONDO UNI EN ISO 1461 CON MAGLIA 30 X 30 MM,  
PIATTO PORTANTE 30 X 3 MM E ASTA SECONDARIA 20 X 3 MM,  
OVERO MAGLIA 34 X 36, PIATTO PORTANTE 30 X 4 MM E ASTA SECONDARIA IN QUADRO RITORTO  
MATERIALE: ACCIAIO S235 JR UNI EN 10025

**ELABORATI DI RIFERIMENTO**

- GENERALI**
- Piattaforma in corrispondenza di Fire Fighting Point (FFP) F3402EZZW0000201
  - Schema così tracciato e distribuzione dei materiali F3402EZZB00000001
  - Pianta soletta in calcestruzzo e sezioni tipiche - Carpenteria F3402EZZB000000002
  - Fornitura soletta, particolari costruttivi e finiture F3402EZZB000000003
  - Ritragno sismico trasversale a dispositivo antisaltellamento compatte 40m e 33mm F3402EZZB000000004
  - Ritragno sismico trasversale a dispositivo antisaltellamento compatte 60m F3402EZZB000000005
  - Ritragni longitudinali compatte 40m, 60m, 33m F3402EZZB000000006
  - Schemi costruttivi di montaggio F3402EZZB000000007
  - Dettagli di saldatura F3402EZZB000000008
  - Schemi apparecchi di appoggio e giunti F3402EZZB000000009
- P3-P4**
- Prospetto, piante di controvento e sezioni tipiche F3402EZZB000000021
  - Dettagli di controvento superiore e inferiore F3402EZZB000000022
  - Sezioni trasversali: diaframma D.P. su pile P3 e P4 F3402EZZB000000023
  - Sezioni trasversali: diaframmi D1 e D2 F3402EZZB000000024

**CARATTERISTICHE DEI MATERIALI**

PER LA TABELLA MATERIALI E NOTE GENERALI FARE RIFERIMENTO AL DOCUMENTO F3402EZZW0000001

SIMBOLI BULLONI		COMPOSIZIONE BULLONI	
SYMB.	BULL.	SYMB.	BULL.
+	M10	+	M20
•	M12	•	M22
	M14		M24
+	M16	+	M27
•	M18	•	M30

SAZIATURE D'ANCOLO TIPOCHE ECCETTO DOVE DIVERSAMENTE INDICATO

(PROGETTO DOVE DIVERSAMENTE INDICATO)

COMMITTENTE: **RFI** GRUPPO FERROVIE DELLO STATO ITALIANO

DIREZIONE LAVORI: **ITALFERR** GRUPPO FERROVIE DELLO STATO ITALIANO

APPALTA TORE: **HIRPINIA - ORSARA AV**

PROGETTAZIONE: **ROCK SOL** S.p.A.

PROGETTO ESECUTIVO

**ITINERARIO NAPOLI - BARI**  
**RADDOPPIO TRATTA APICE - ORSARA**  
**II LOTTO FUNZIONALE HIRPINIA - ORSARA**  
VIADOTTI  
V101 - VIADOTTO SUL CERVARO DA PK. 40+934,76 A PK. 41+248,41

Sezioni trasversali: diaframmi D1 e D2

APPALTA TORE	DIRETTORE DELLA PROGETTAZIONE	PROGETTISTA
Consorzio HIRPINIA - ORSARA AV Il Direttore Tecnico Ing. F. M. Giagnacchio 08/02/2022	Il Responsabile integrazione fra le varie prestazioni specialistiche Ing. G. Casareo	<b>M</b> Ing. A. Mazzoni

COMMESSA	LOTTO	FASE	ENTE	TIPO DOC.	OPERA/DISCIPLINA	PROGR.	REV.	SCALA:
I F 3 A	0 2	E	Z Z	B Z	V I 0 1 0 9	0 2 4	B	1:20

Rev.	Descrizione	Redatto	Data	Verificato	Data	Approvato	Data	Autorizzato Data
A	C 08.00 - Emersione 100g	S. Zan	08/02/2022	L. Rampin	08/02/2022	L. Rampin	08/02/2022	Ing. A. Mazzoni
B	C 08.01 - Vule del cantiere	S. Fazio	24/02/2022	L. Rampin	24/02/2022	L. Rampin	24/02/2022	