


SEZIONE TRASVERSALE

SCALA 1:50


GALLERIA NATURALE - TRATTO MECCANIZZATO  
SMALTIMENTO ACQUE DI PIATTAFORMA  
SEZIONE CORRENTE

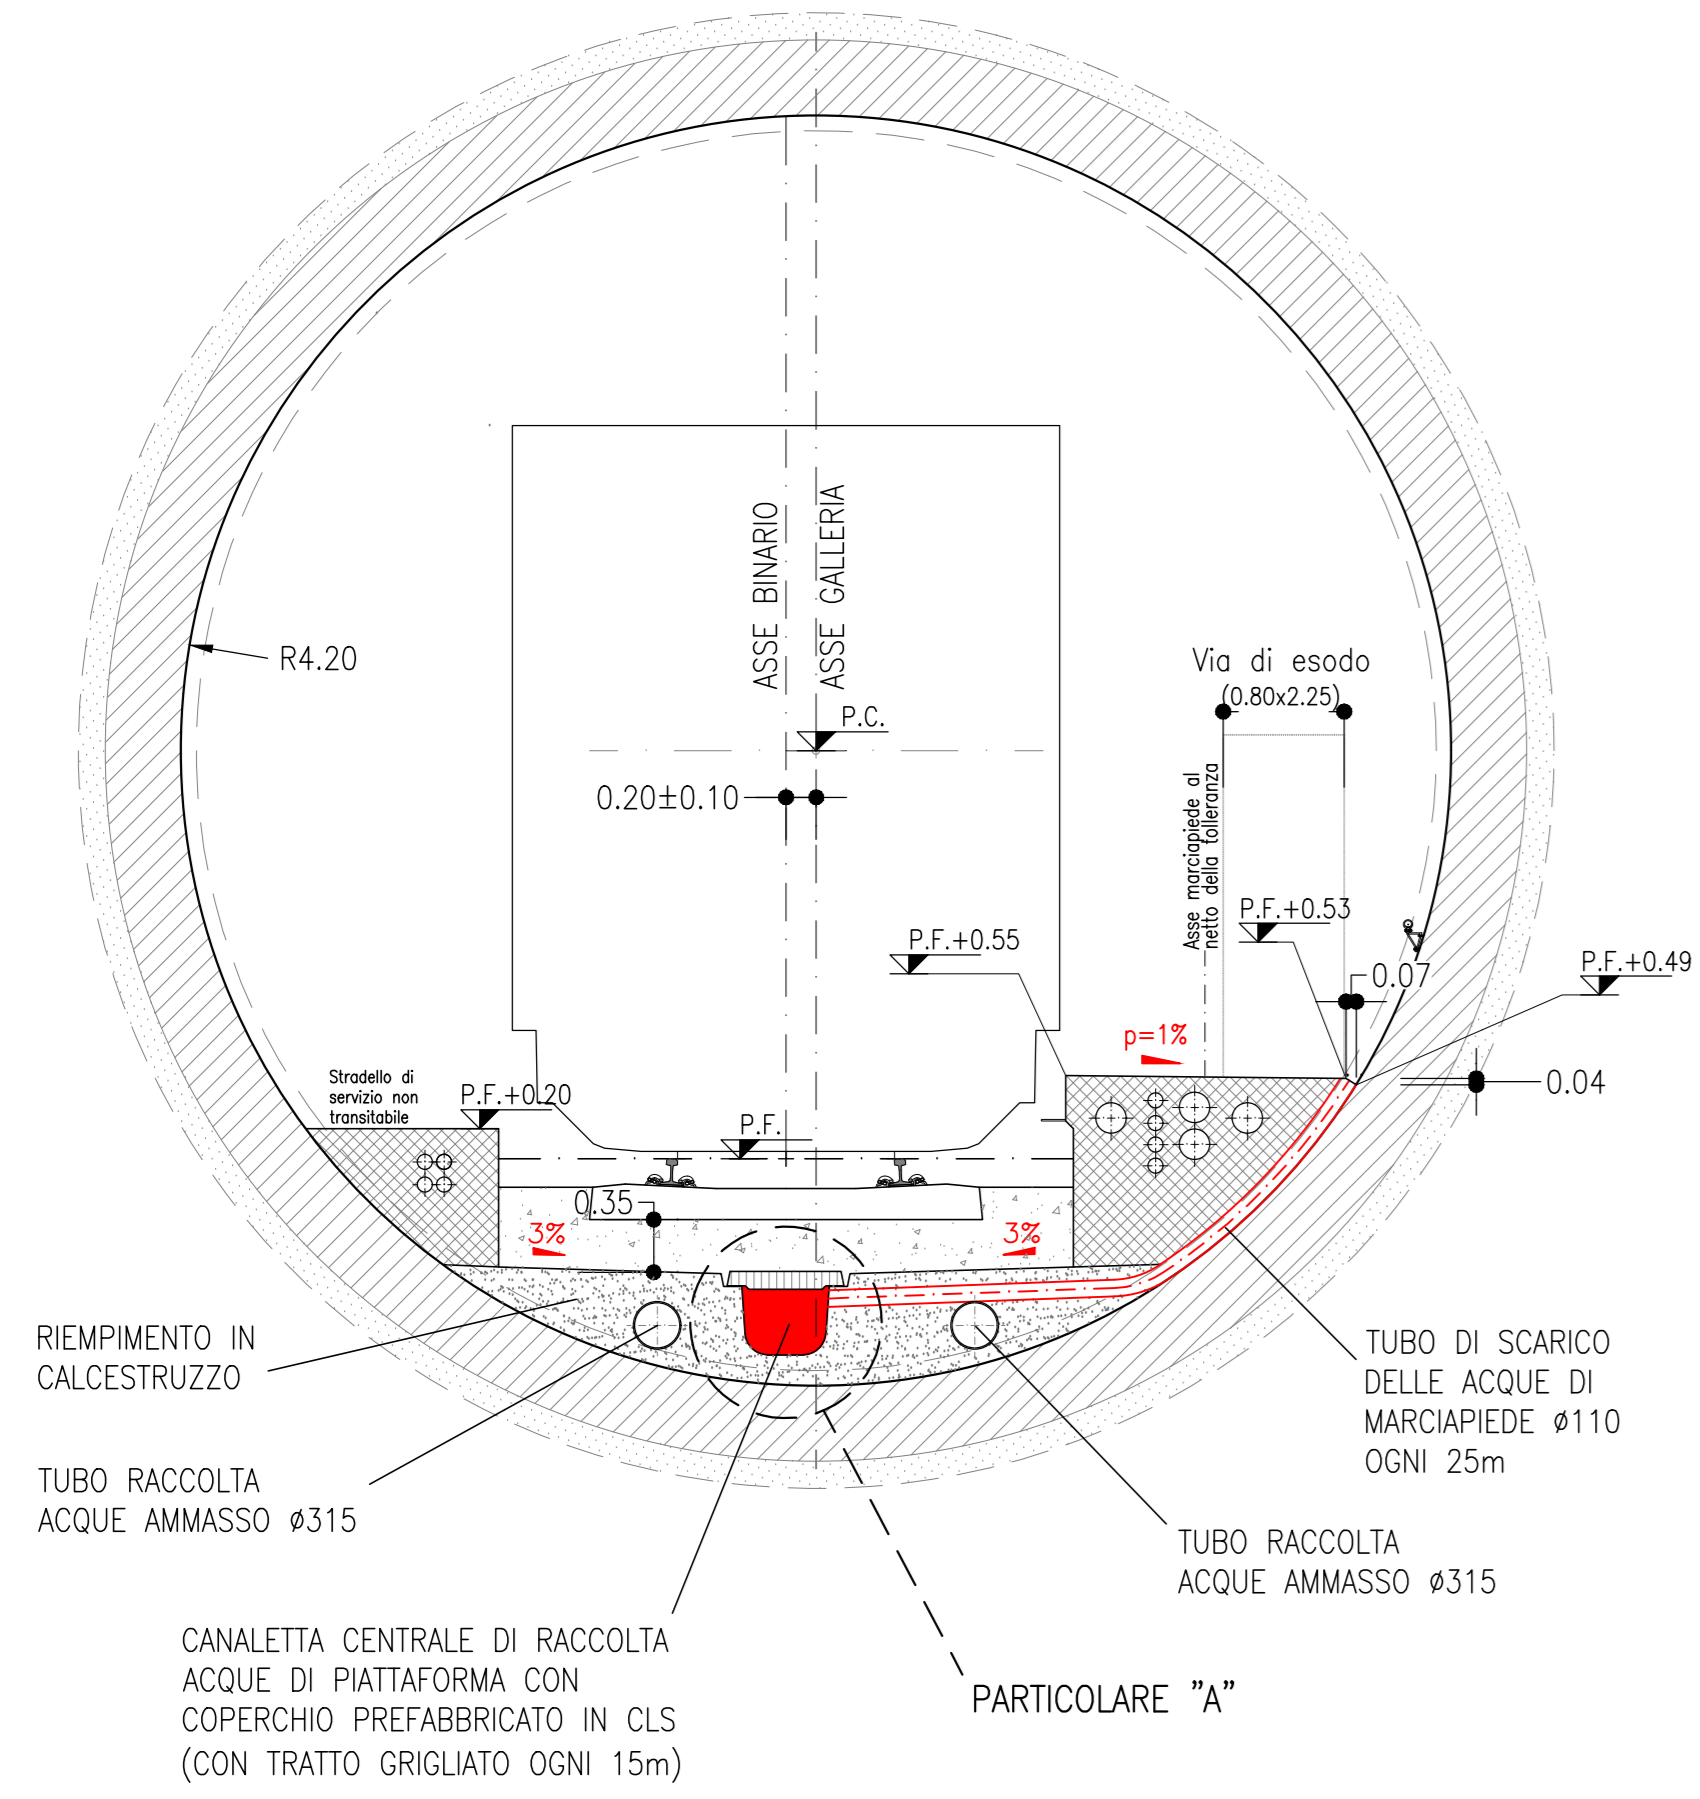

SEZIONE TRASVERSALE

SCALA 1:50


GALLERIA NATURALE - TRATTO MECCANIZZATO  
SMALTIMENTO ACQUE DI PIATTAFORMA  
SEZIONE IN CORRISPONDENZA DELLE NICCHIE

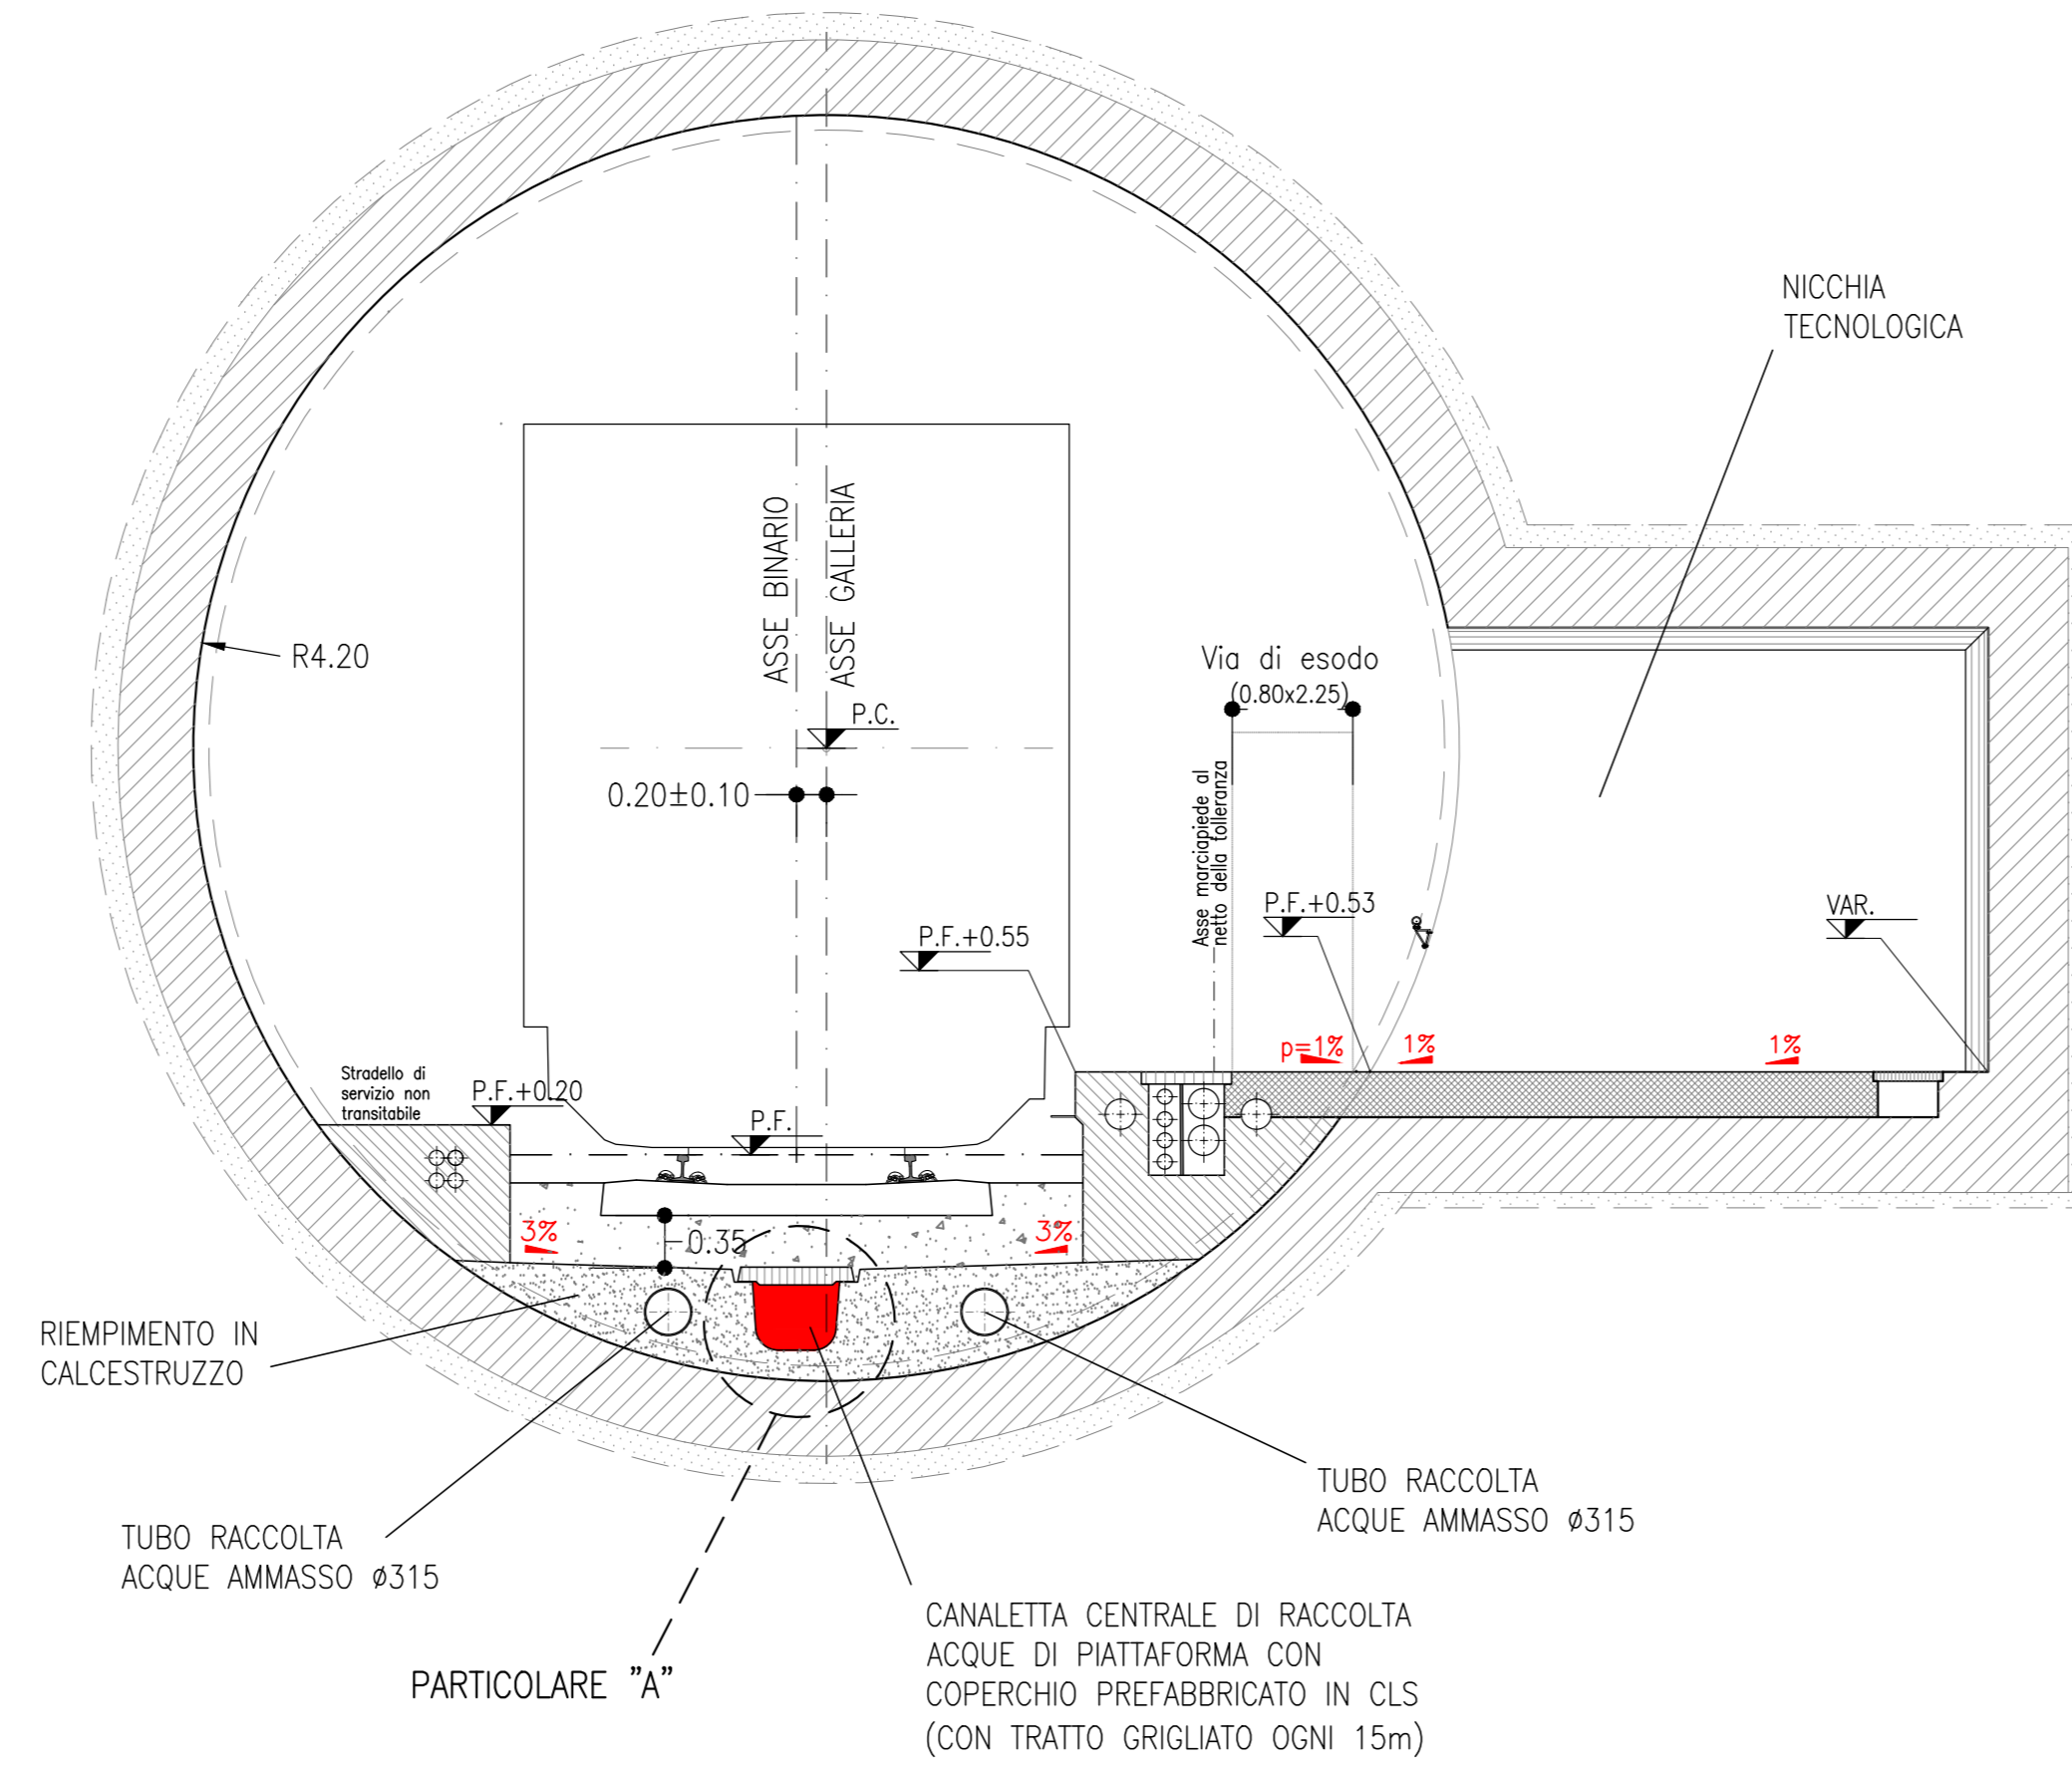

SEZIONE TRASVERSALE

SCALA 1:50


GALLERIA NATURALE - TRATTO MECCANIZZATO  
SMALTIMENTO ACQUE DI PIATTAFORMA  
SEZIONE IN CORRISPONDENZA DEI BY-PASS

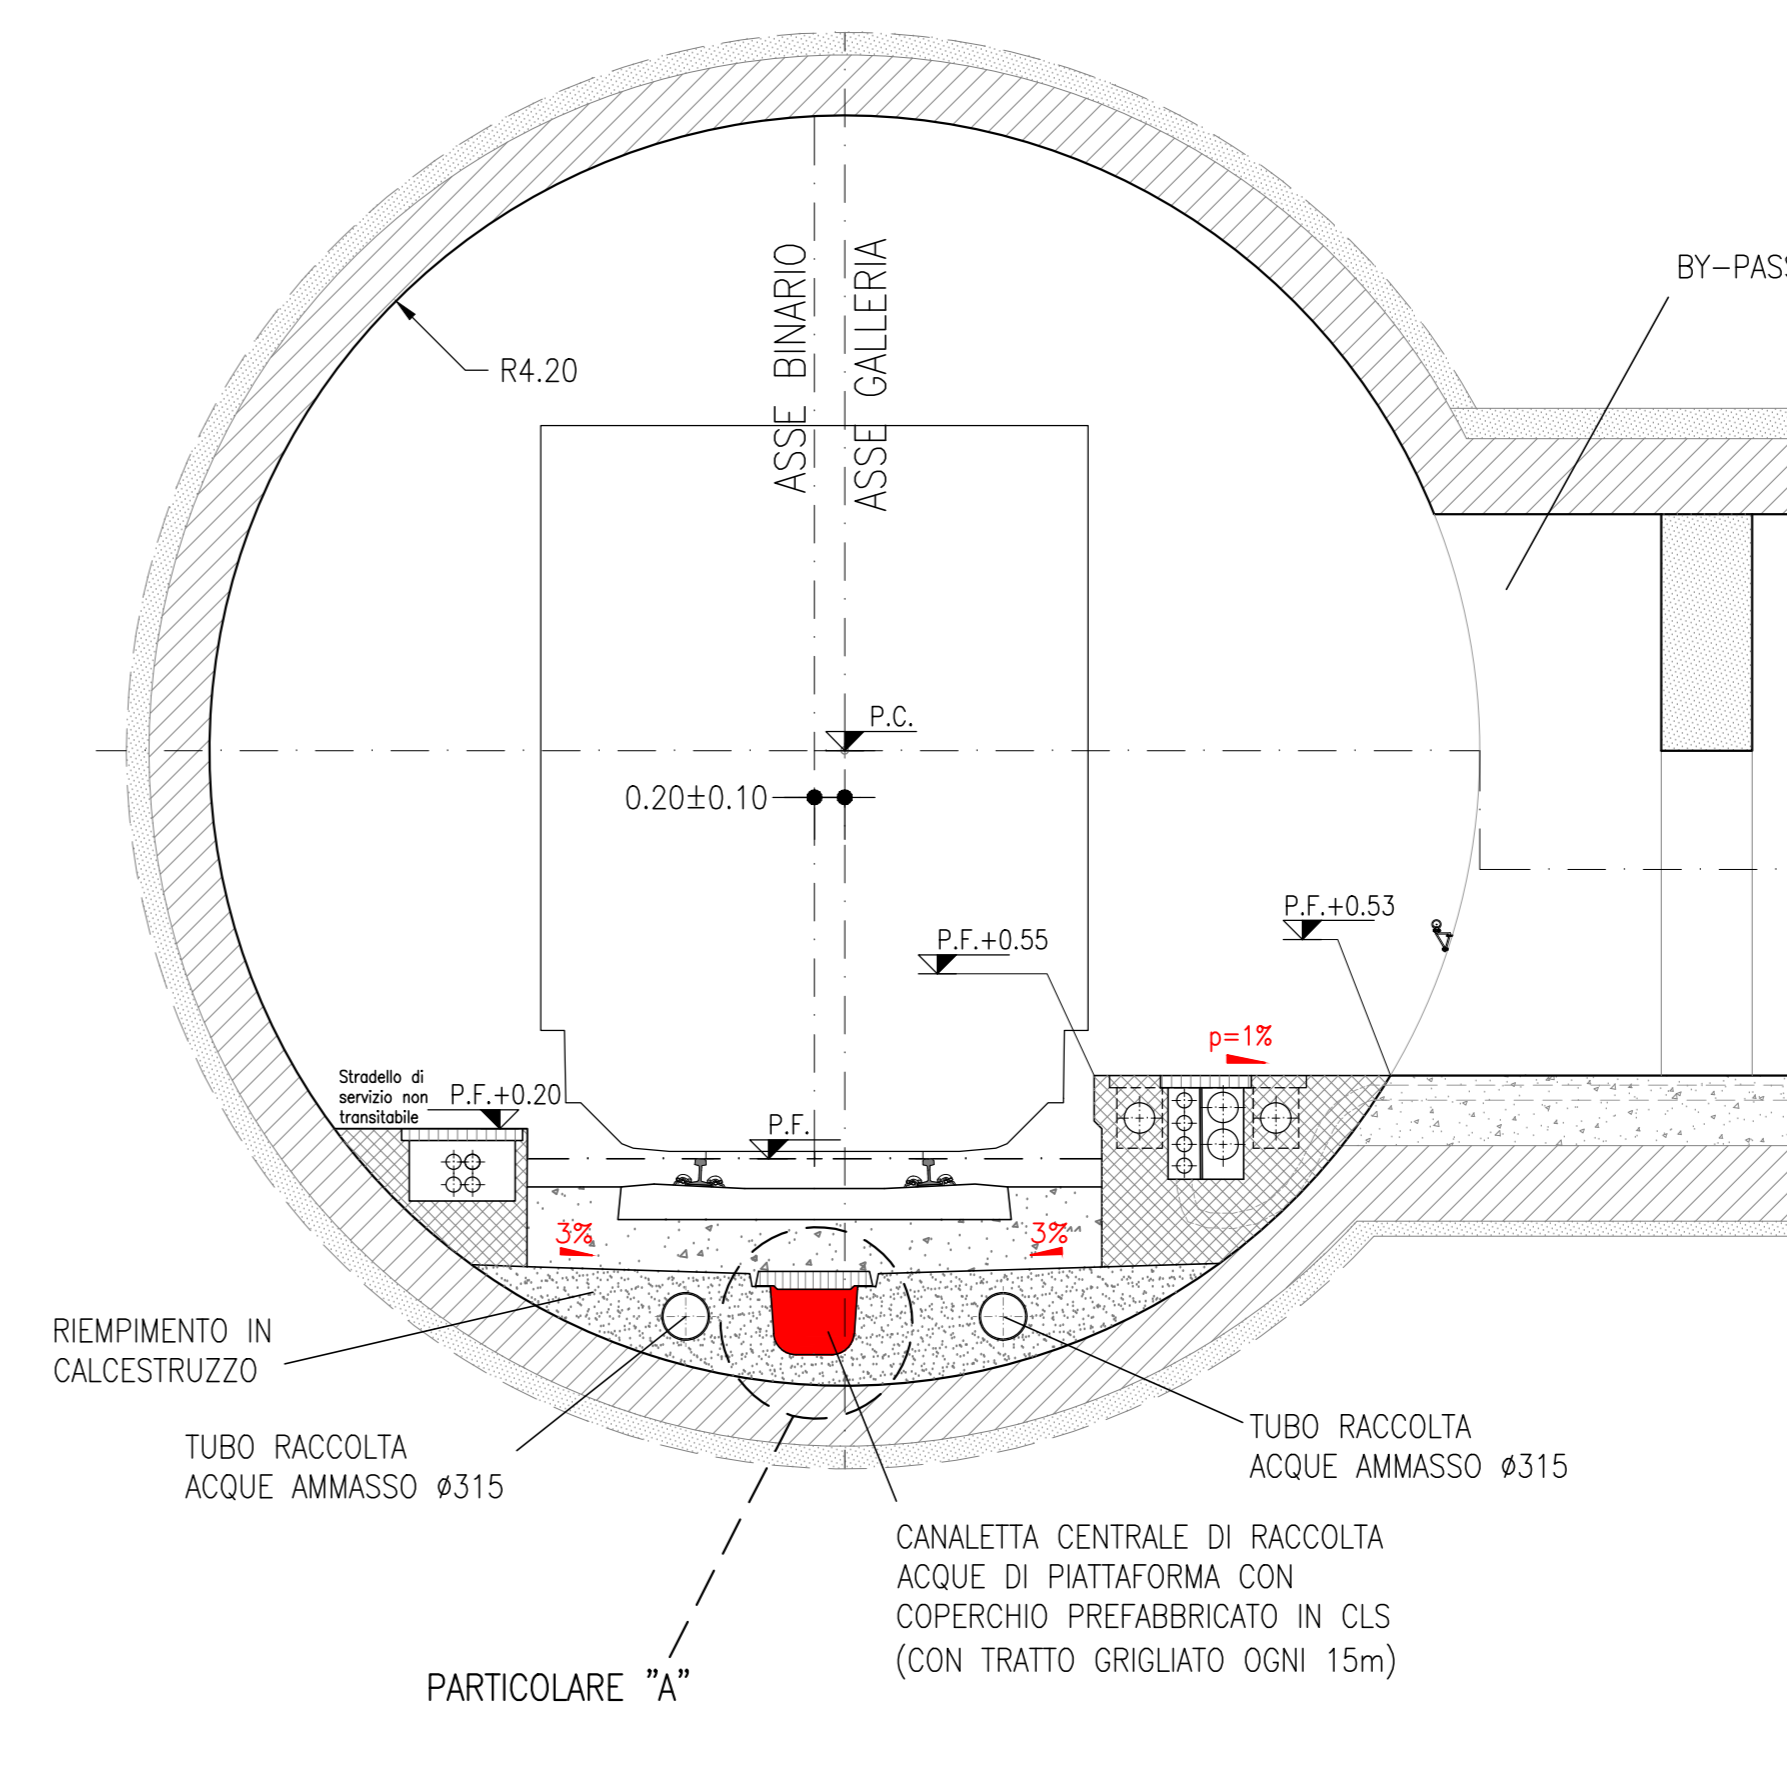

PARTICOLARE "A"

SCALA 1:10

CANALETTA CENTRALE  
RACCOLTA ACQUE DI PIATTAFORMA



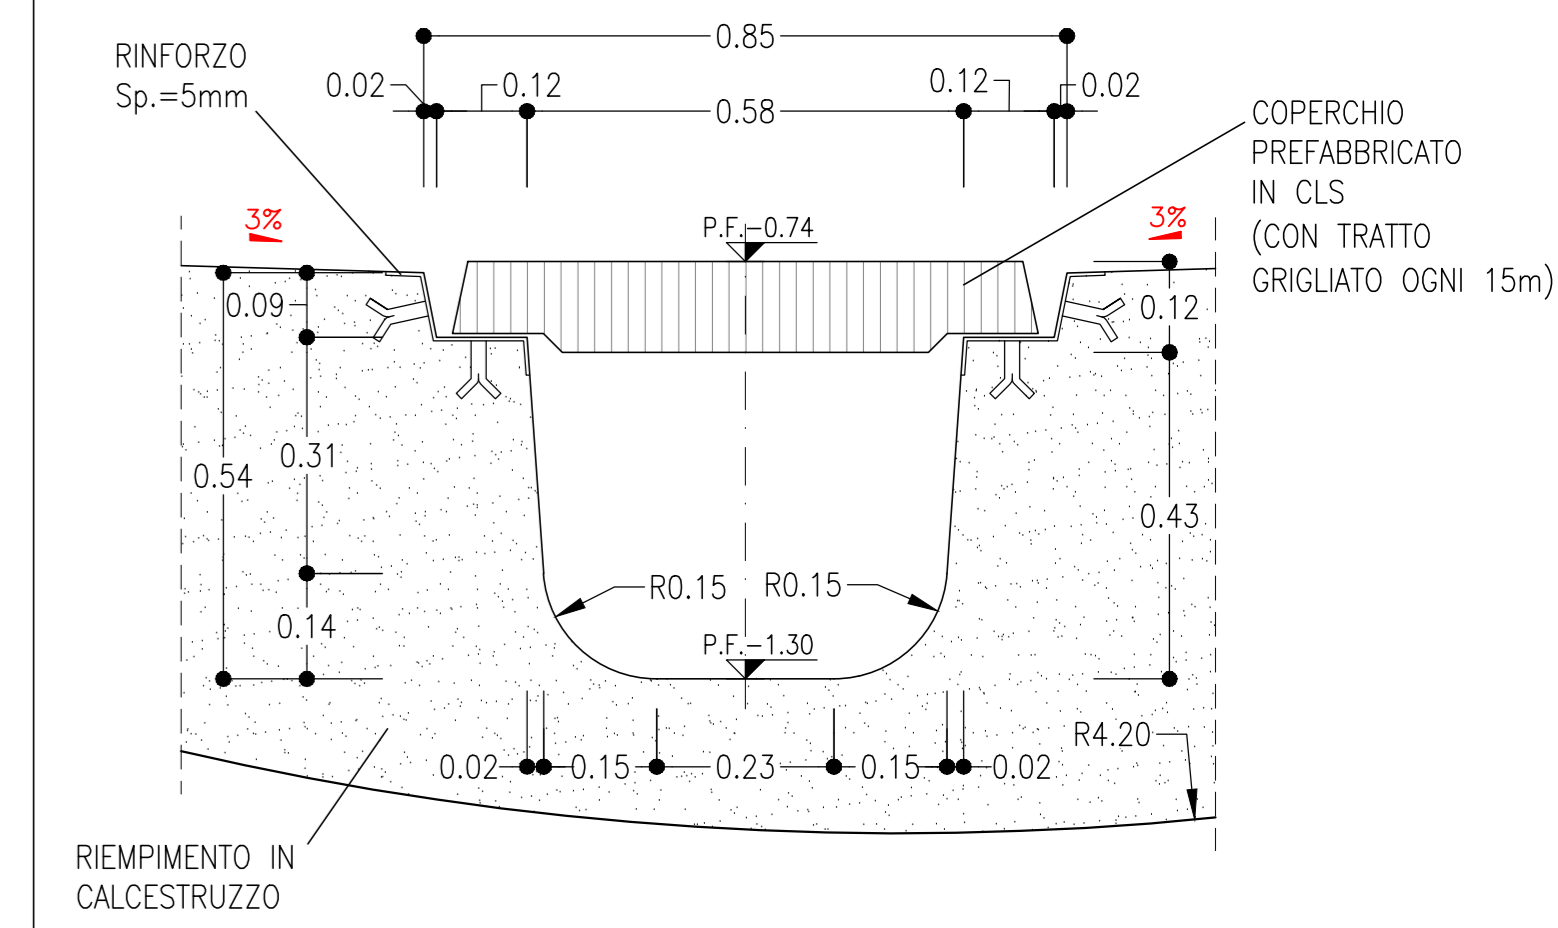


LEGENDA


P.C.= PIANO DEI CENTRI  
P.F.= PIANO DEL FERRO

NOTE GENERALI

- PER LE DOTAZIONI IMPIANTISTICHE SI RIMANDA AGLI ELABORATI SPECIALISTICI
- LE SEZIONI TIPO DI INTRADOSSO SONO RAPPRESENTATE CON RIFERIMENTO ALLA CONFIGURAZIONE DEL MARCIAPIEDE IN RETTIFILLO.
- EVENTUALI DIFFERENZE TRA LE MISURE TOTALI E LE SOMMATORIE DELLE MISURE PARZIALI SONO DOVUTE AGLI ARROTONDAMENTI AUTOMATICI DI AUTOCAD.

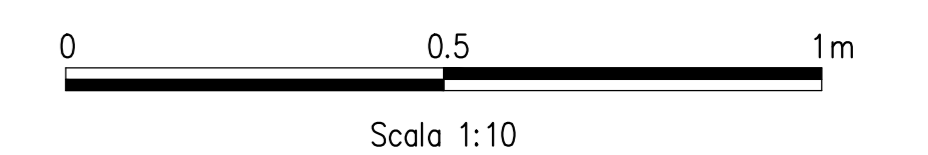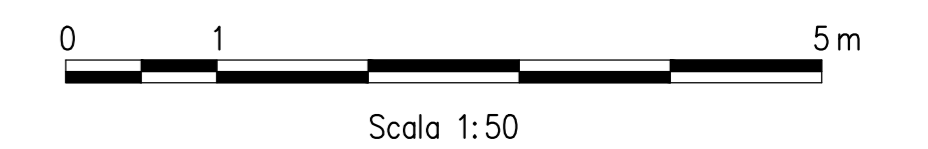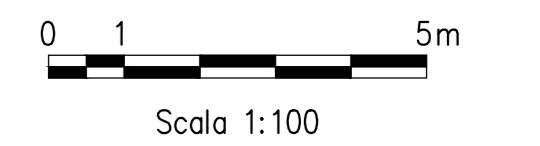

CANALETTA CENTRALE DI RACCOLTA ACQUE DI PIATTAFORMA CON COPERCHIO PREFABBRICATO IN CLS (CON TRATTO GRIGLIATO OGNI 15m)

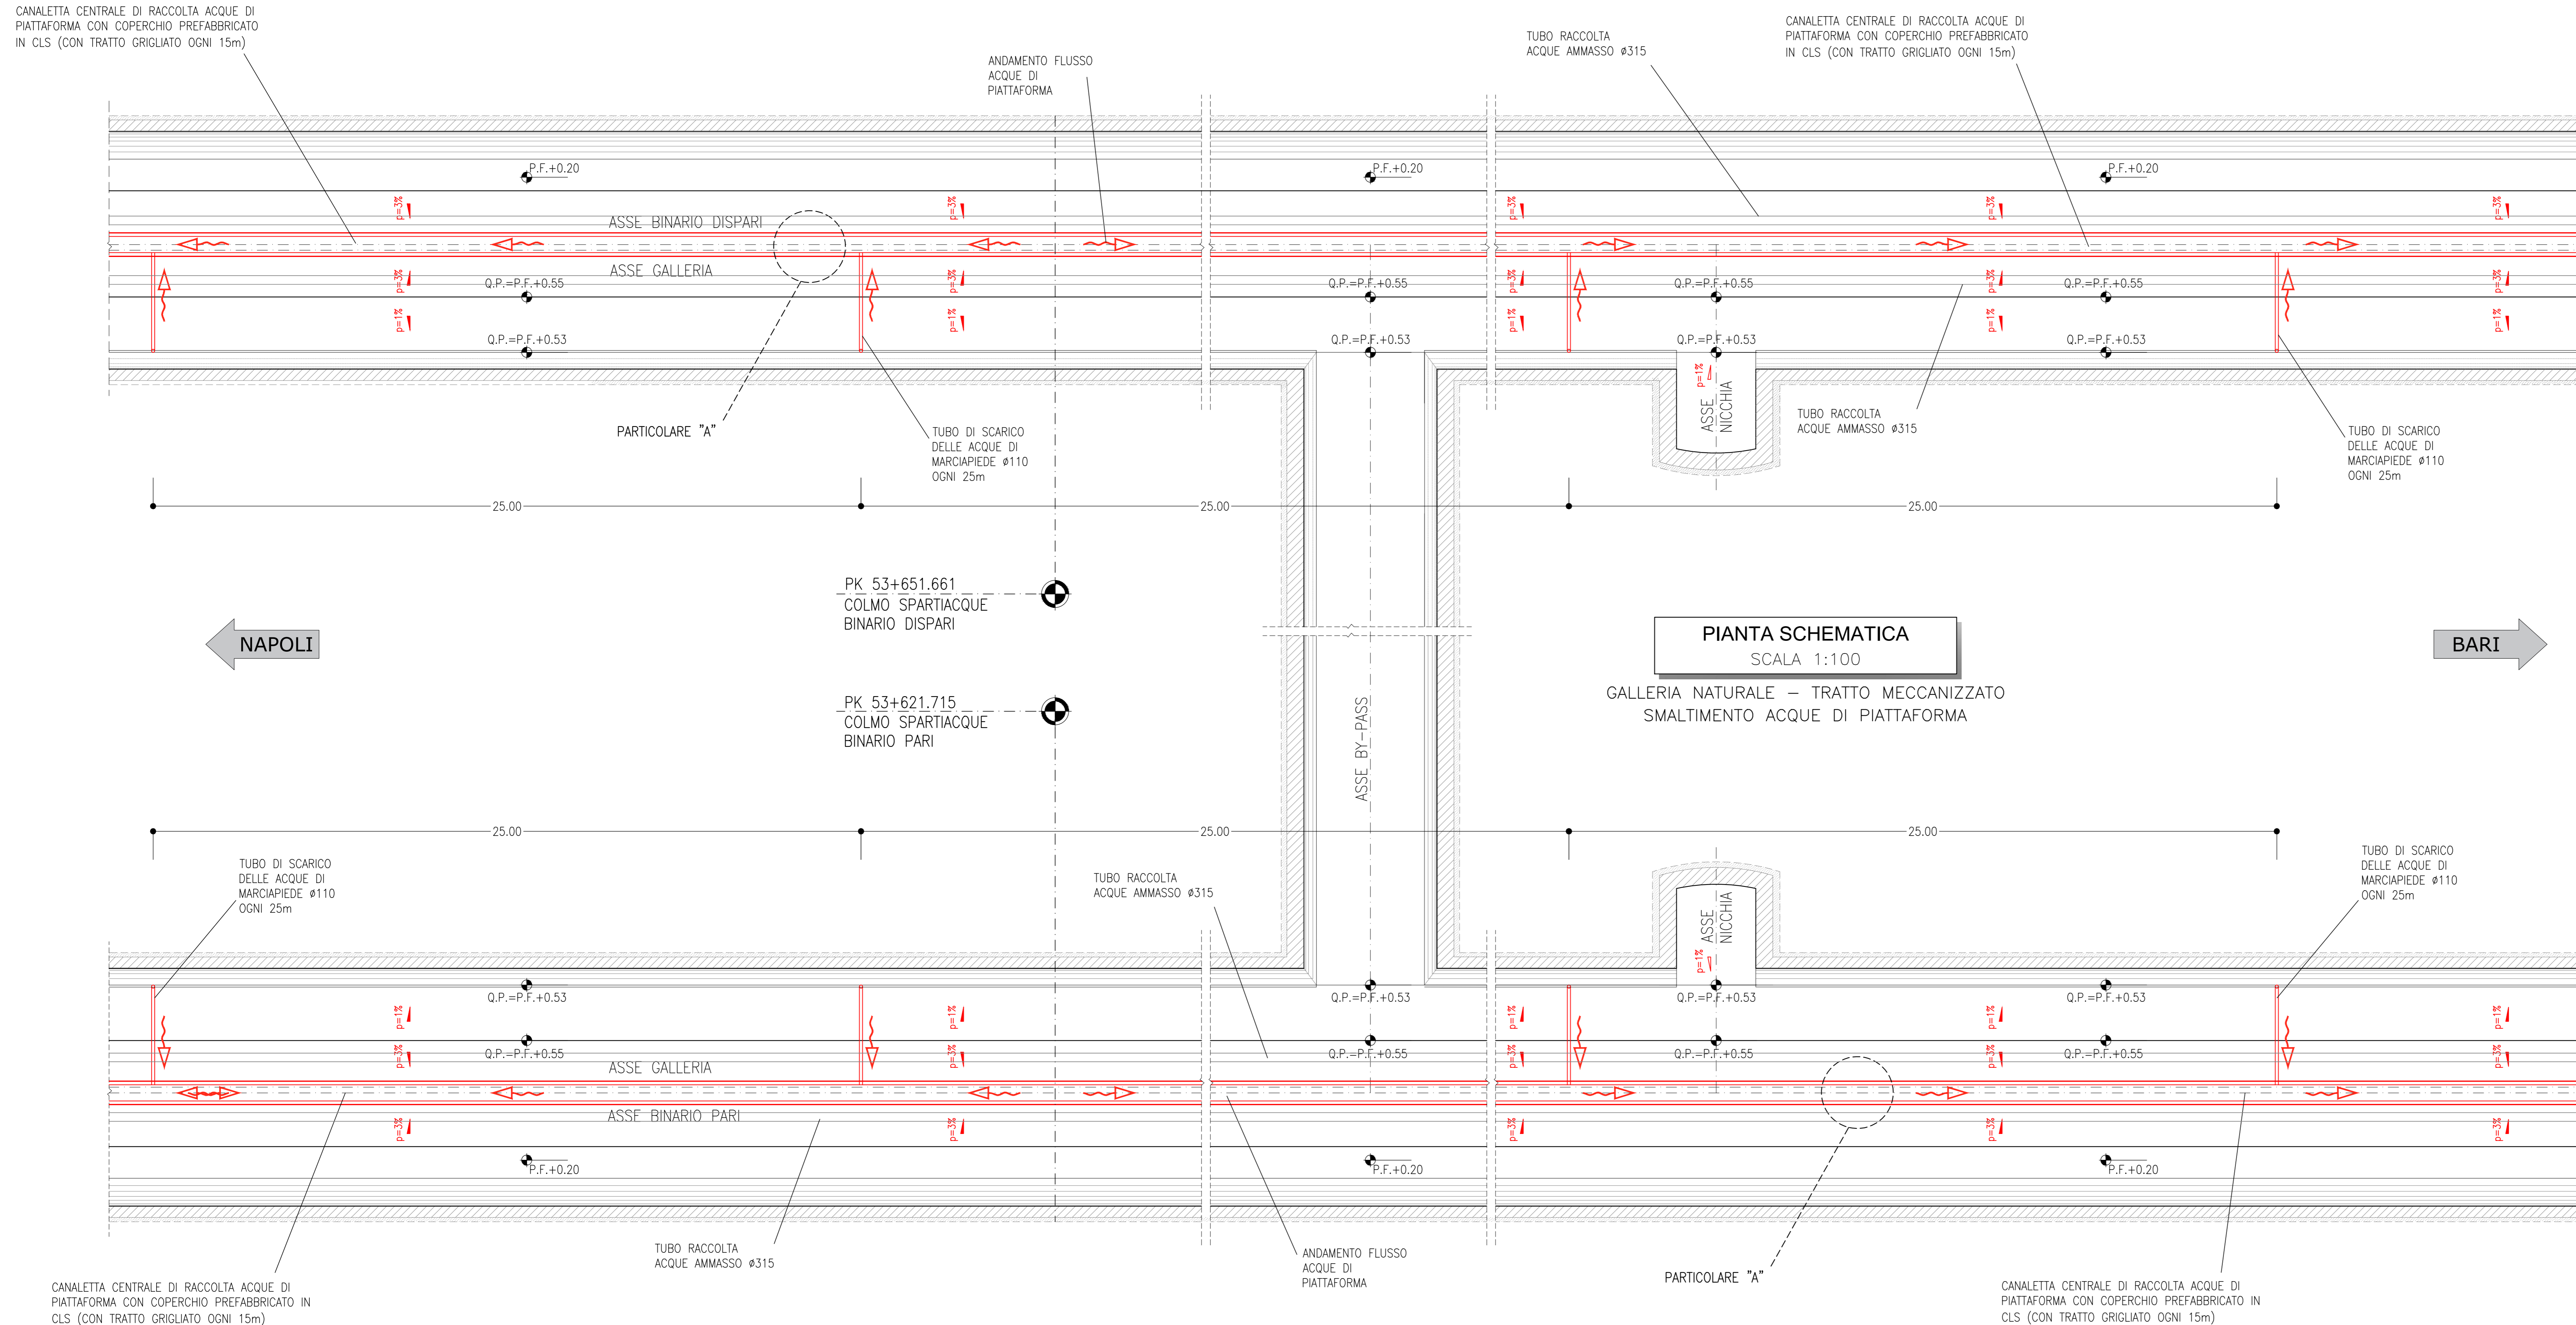

PIANTA SCHEMATICA

SCALA 1:100

GALLERIA NATURALE - TRATTO MECCANIZZATO  
SMALTIMENTO ACQUE DI PIATTAFORMA

COMMITTENTE:  
**RFI**  
GRUPPO FERROVIE DELLO STATO ITALIANO

DIREZIONE LAVORI:  
**ITALFERR**  
GRUPPO FERROVIE DELLO STATO ITALIANO

APPALTATORE:  
HIRPINIA - ORSARA AV  
SOCI:  
**webuild Italia** and **PIZZAROTTI**

PROGETTAZIONE:  
MANDATARIA:  
**ROKSOIL**  
MANDANTI:  
**NET**, **OPINI**, **GPF**, **RELEVETTI-PESI**

PROGETTO ESECUTIVO  
**ITINERARIO NAPOLI - BARI**  
**RADDOPPIO TRATTA APICE - ORSARA**  
**II LOTTO FUNZIONALE HIRPINIA - ORSARA**  
GN00 - GENERALE  
GALLERIE DI LINEA  
ELABORATI GENERALI  
GN Meccanizzato - Opere di drenaggio delle acque di piattaforma

APPALTATORE: Consorzio HIRPINIA - ORSARA AV  
Direttore Tecnico: Ing. P. M. Giannocchini  
08/06/2022

DIRETTORE DELLA PROGETTAZIONE: Il Responsabile integrazione fra le varie prestazioni specialistiche  
Ing. G. Casarri

PROGETTISTA: **ROKSOIL**  
Ing. G. Casarri

COMMESSA	LOTTO	FASE	ENTE	TIPO DOC.	OPERA/DISCIPLINA	PROGR.	REV.	SCALA:													
I	F	3	A	0	2	E	Z	Z	D	B	G	N	0	0	0	0	0	0	1	B	1:50 1:10

Rev.	Descrizione	Redatto	Data	Verificato	Data	Approvato	Data	Autorizzato Data
A	C 08.00 - Emissione 100g	M. Augurio	06/09/2022	A. Zimbardi	06/09/2022	M. Gatti	06/09/2022	Ing. G. Casarri
B	C 08.01 - A valle del cantiere	M. Augurio	06/09/2022	A. Zimbardi	06/09/2022	M. Gatti	06/09/2022	