
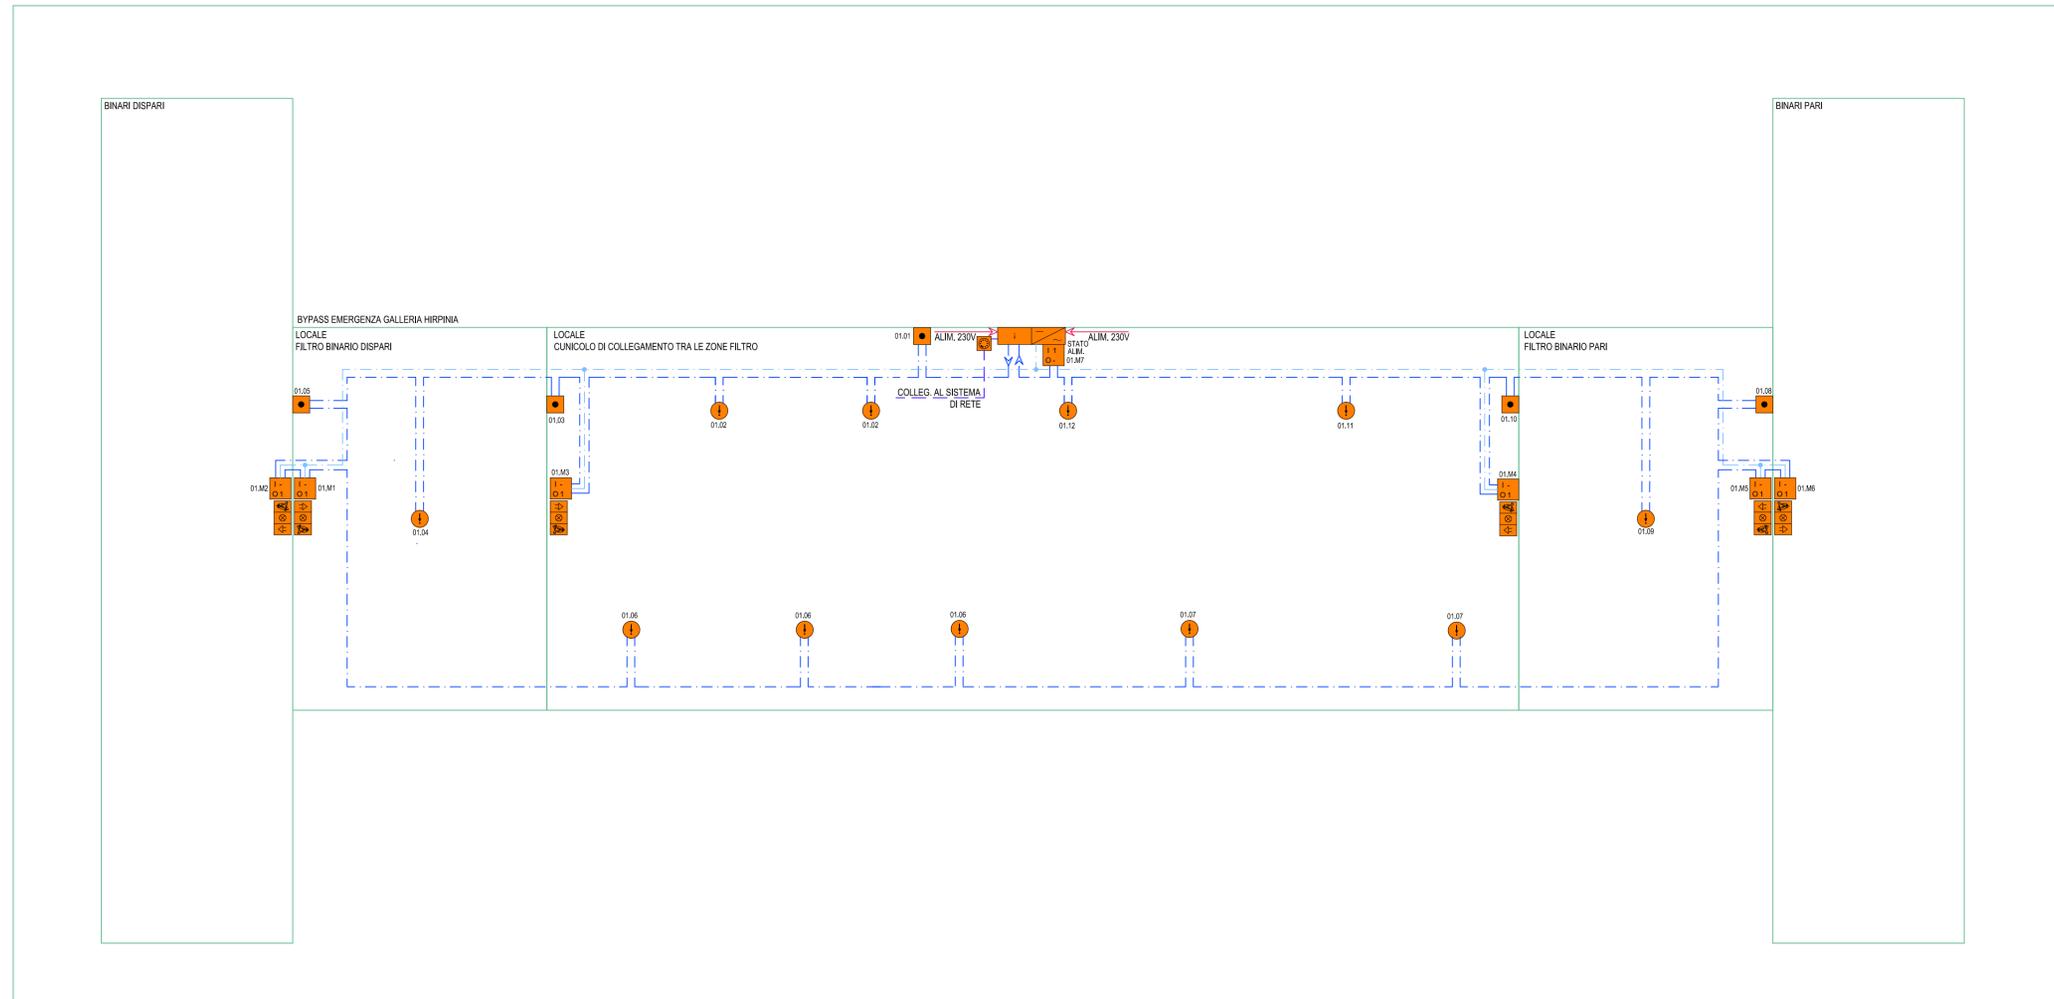


LEGENDA APPARECCHIATURE RILEVAZIONE INCENDI	
	CAVO FG290HM16 100/100V UNI9795 2x1 mmq (Cca-s1b,d1,a1) - GUAINA COLORE ROSSO - LOOP
	CAVO FG290HM16 100/100V UNI9795 2x1 mmq (Cca-s1b,d1,a1) - GUAINA COLORE ROSSO - COLLEGAMENTO RIPETITORE OTTICO
	CAVO FG180M16 0,6/1 kV 2x1,5 mmq (B2ca-s1a,d1,a1) - ALIM. 24V SENSORI GAS
	CAVO FTG180M16 0,6/1kV 2x2,5 mmq (B2ca-s1a,d1,a1) - ALIM. 24V PANNELLI OTTICI-ACUSTICI
	CAVO UTP CAT. 6 (B2ca-s1a,d1,a1)
	CAVO FG180M16 0,6/1 kV 3x1,5 mmq (B2ca-s1a,d1,a1) - LINEE DI DISTRIBUZIONE BT DI SICUREZZA
	CENTRALINA RILEVAZIONE FUMO/INCENDIO
	COMUNICATORE IP/3G (CONFORME EN 54 21)
	SENSORE RILEVAZIONE FUMO A DOPPIA TECNOLOGIA FUMO-TERMOVELOCIMETRICO IN AMBIENTE
	SENSORE RILEVAZIONE FUMO A DOPPIA TECNOLOGIA FUMO-TERMOVELOCIMETRICO IN CONTROSOFFITTO / SOTTOPAVIMENTO (C/S)
	SENSORE RILEVAZIONE OSSIGENO - ALIM. 24V
	SENSORE RILEVAZIONE IDROGENO - ALIM. 24V
	SENSORE RILEVAZIONE CALORE TERMOVELOCIMETRICO
	TARGA OTTICO-ACUSTICA CON SCRITTA "ALLARME INCENDIO", CON GRADO DI PROTEZIONE IP-55
	TARGA OTTICO-ACUSTICA CON SCRITTA "ALLARME INCENDIO"
	PULSANTE MANUALE ALLARME INCENDIO
	RIPETITORE OTTICO - MONTATO A VISTA
	MODULO INPUT/OUTPUT IMPIANTO RILEVAZIONE INCENDI (m NUMERO DI INGRESSI E m NUMERO DI USCITE)

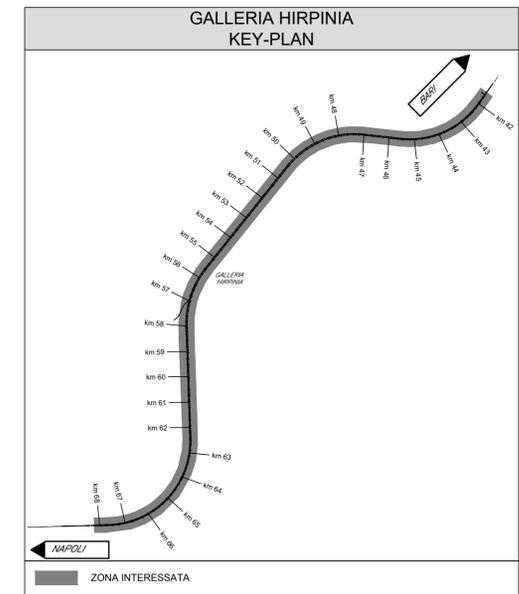

COMMITTENTE:

RETE FERROVIARIA ITALIANA
GRUPPO FERROVIE DELLO STATO ITALIANE

DIREZIONE LAVORI:

GRUPPO FERROVIE DELLO STATO ITALIANE

APPALTATORE:

CONSORZIO:

HIRPINIA - ORSARA AV

SOCI:

PROGETTAZIONE:

MANDATARIA:

MANDANTI:

PROGETTO ESECUTIVO

ITINERARIO NAPOLI - BARI
RADDOPPIO TRATTA APICE - ORSARA
II LOTTO FUNZIONALE HIRPINIA - ORSARA
IMPIANTI INDUSTRIALI

IM22 - BYPASS EMERGENZA GALLERIA HIRPINIA
RILEVAZIONE FUMI
Schema a blocchi funzionale

APPALTATORE Consorzio HIRPINIA - ORSARA AV Il Direttore Tecnico Ing. P. M. Gianvechio 08/06/2022	DIRETTORE DELLA PROGETTAZIONE Il Responsabile integrazione fra le varie prestazioni specialistiche Ing. G. Cassani	PROGETTISTA Ing. V. Moro
--	--	---------------------------------

COMMESSA	LOTTO	FASE	ENTE	TIPO DOC.	OPERA/DISCIPLINA	PROGR.	REV.	SCALA:
IF3A	02	E	ZZ	DX	A12207	001	B	-

Rev.	Descrizione	Redatto	Data	Verificato	Data	Approvato	Data	Autorizzato Data
A	C 08.00 - Emissione 180gg	N. Di Stefano	08/02/2022	C. Piccardo	08/02/2022	V. Moro	08/02/2022	Ing. S. Eandi
B	C 08.01 - A valle del contraddittorio	N. Di Stefano	08/06/2022	C. Piccardo	08/06/2022	V. Moro	08/06/2022	