


PARTICOLARE ARMADIO RACK EDIFICIO FA01A

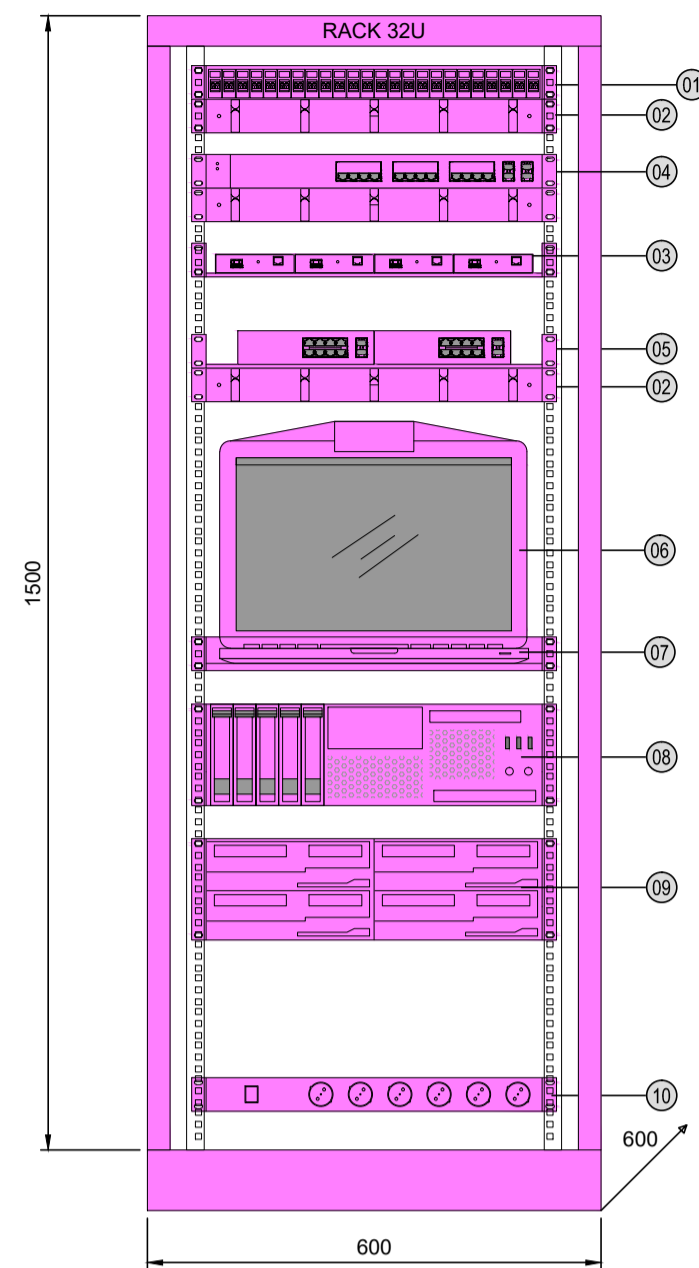


LEGENDA APPARECCHIATURE

01	PATCH PANEL CONNESSIONE 48 F.O. MULTIMODALI
02	PANNELLO PASSA CAVI
03	N°4 CONVERTITORI ELETTRICO / OTTICO
04	SWITCH GIGA ETHERNET TIPO INDUSTRIALE (10/100/1000 BASE T 12 PORTE FSP)
05	N°2 SWITCH GIGA ETHERNET TIPO INDUSTRIALE (SLOT SFP E 8 PORTE POE 10/100 SU RJ45 DA 30W)
06	MONITOR LED 19"
07	TASTIERA PER GESTIONE TVCC
08	SERVER TVCC
09	NAS TVCC (NETWORK ATTACHED STORAGE)
10	PANNELLO DI ALIMENTAZIONE CON 6 PRESE UNEL-P30



LEGENDA APPARECCHIATURE TVCC

	CAVO UTP CAT6 (Cca-s1b,d1,a1)
	CAVO FTP CAT6 (Cca-s1b,d1,a1)
	CAVO FTP CAT6 - PER ESTERNO
	CAVO 4 FIBRE MULTIMODALE 50/125 PER ESTERNO (B2ca-s1a,d1,a1)
	CAVO FTG180M16 0.6/1 kV 3x1.5 mm² (B2ca-s1a,d1,a1) - LINEE DI DISTRIBUZIONE BT DI SICUREZZA DA ALIMENTAZIONE NO-BREAK
	MODULO DI VIDEOREGISTRAZIONE DIGITALE SU RETE LAN
	MONITOR LED 16/19 WIDE SCREEN 17" COMPLETO DI TASTIERA
	CONVERTITORE CON 1 PORTE 10/100/1000 UTP/ FIBRA OTTICA SFP
	TELECAMERA CON SENSIBILITÀ A 30 IRE: 0.4 LUX (COLORE) E 0.15 LUX (BIANCO E NERO); VARIFOCAL (3-8 MM); RISOLUZIONE MINIMA 2 MP. COLLEGATA SU RETE LAN - IP66
	SWITCH PoE - SWITCH GIGA ETHERNET PoE 8 PORTE 10/100/1000 BASE T PER ESTERNO PER IMPIANTO TVCC
	SWITCH GIGAETHERNET 10/100/1000 BASE T 12 PORTE FSP

RAPPRESENTAZIONE AREA INQUADRATA DA VARIE LENTI DI TELECAMERA

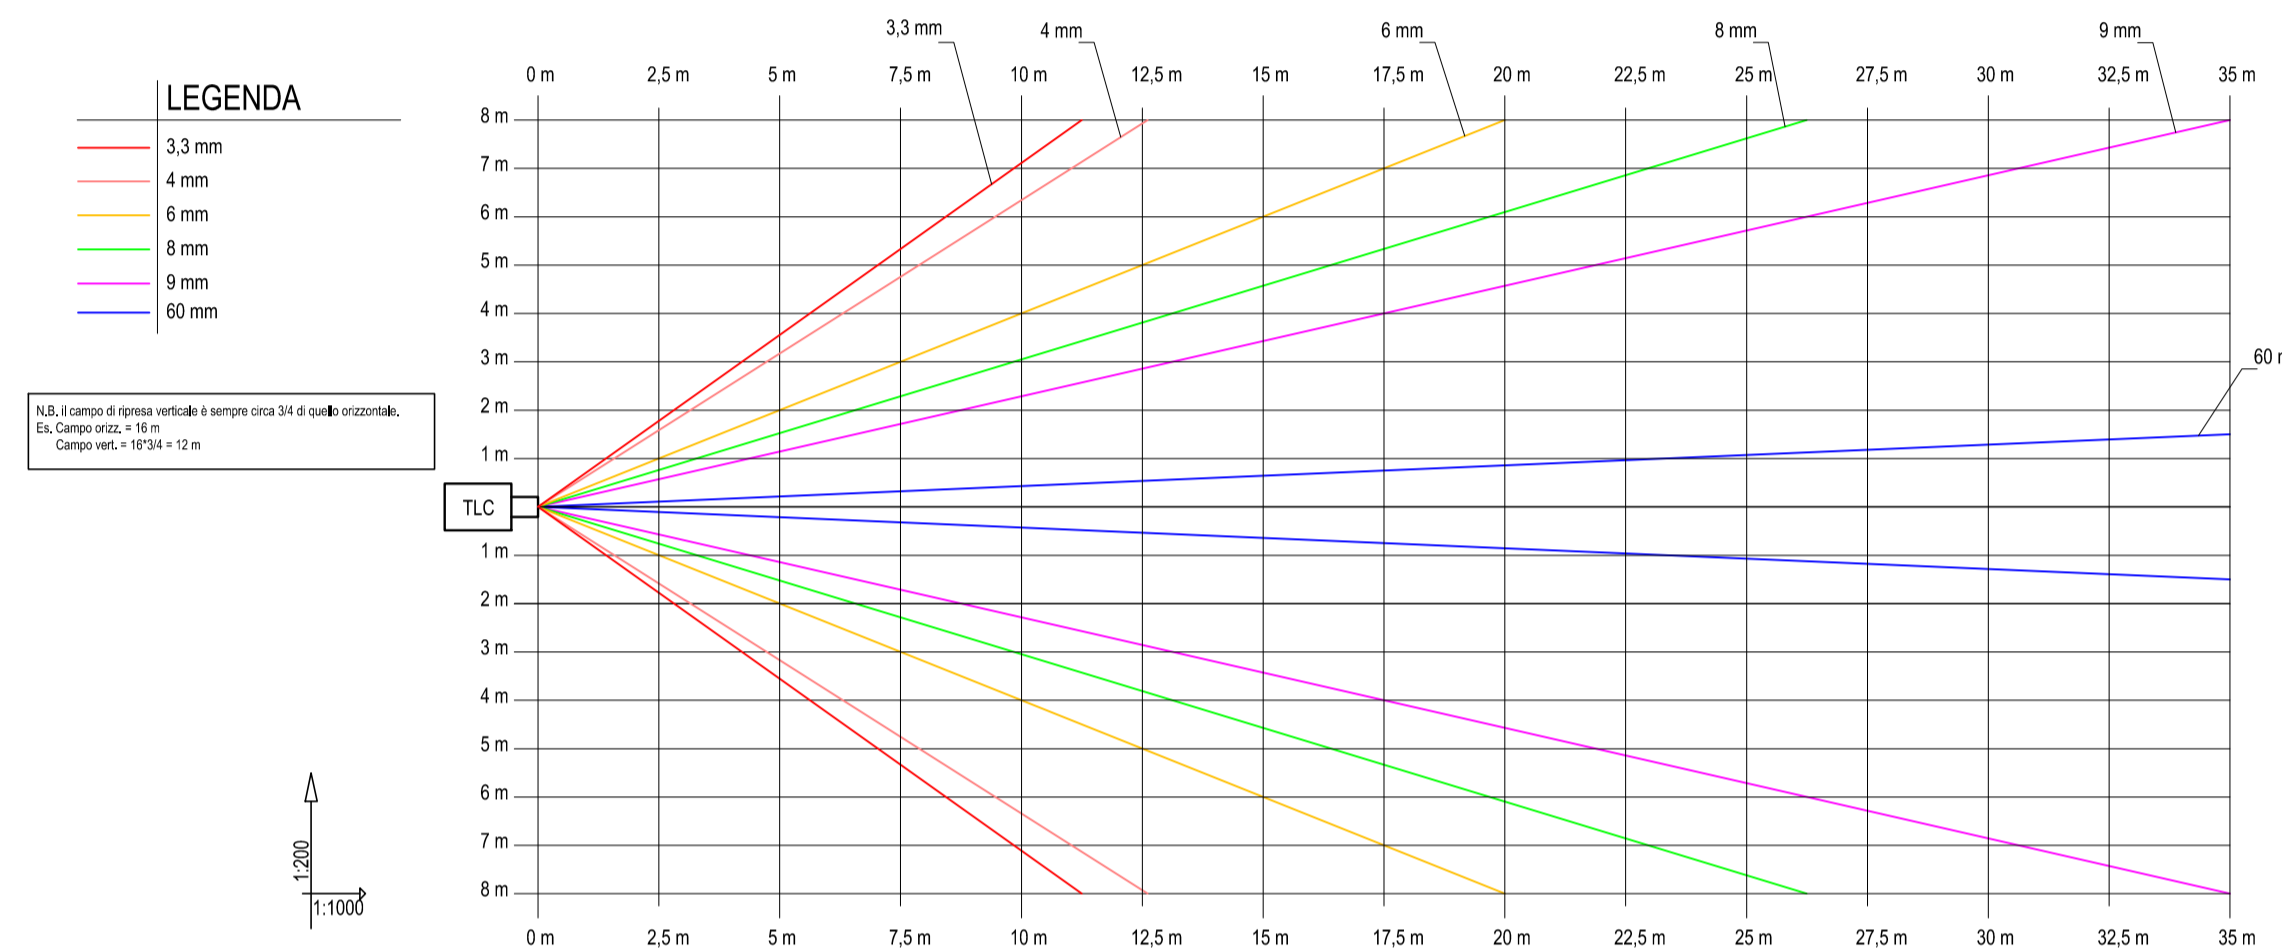

GALLERIA HIRPINIA KEY-PLAN

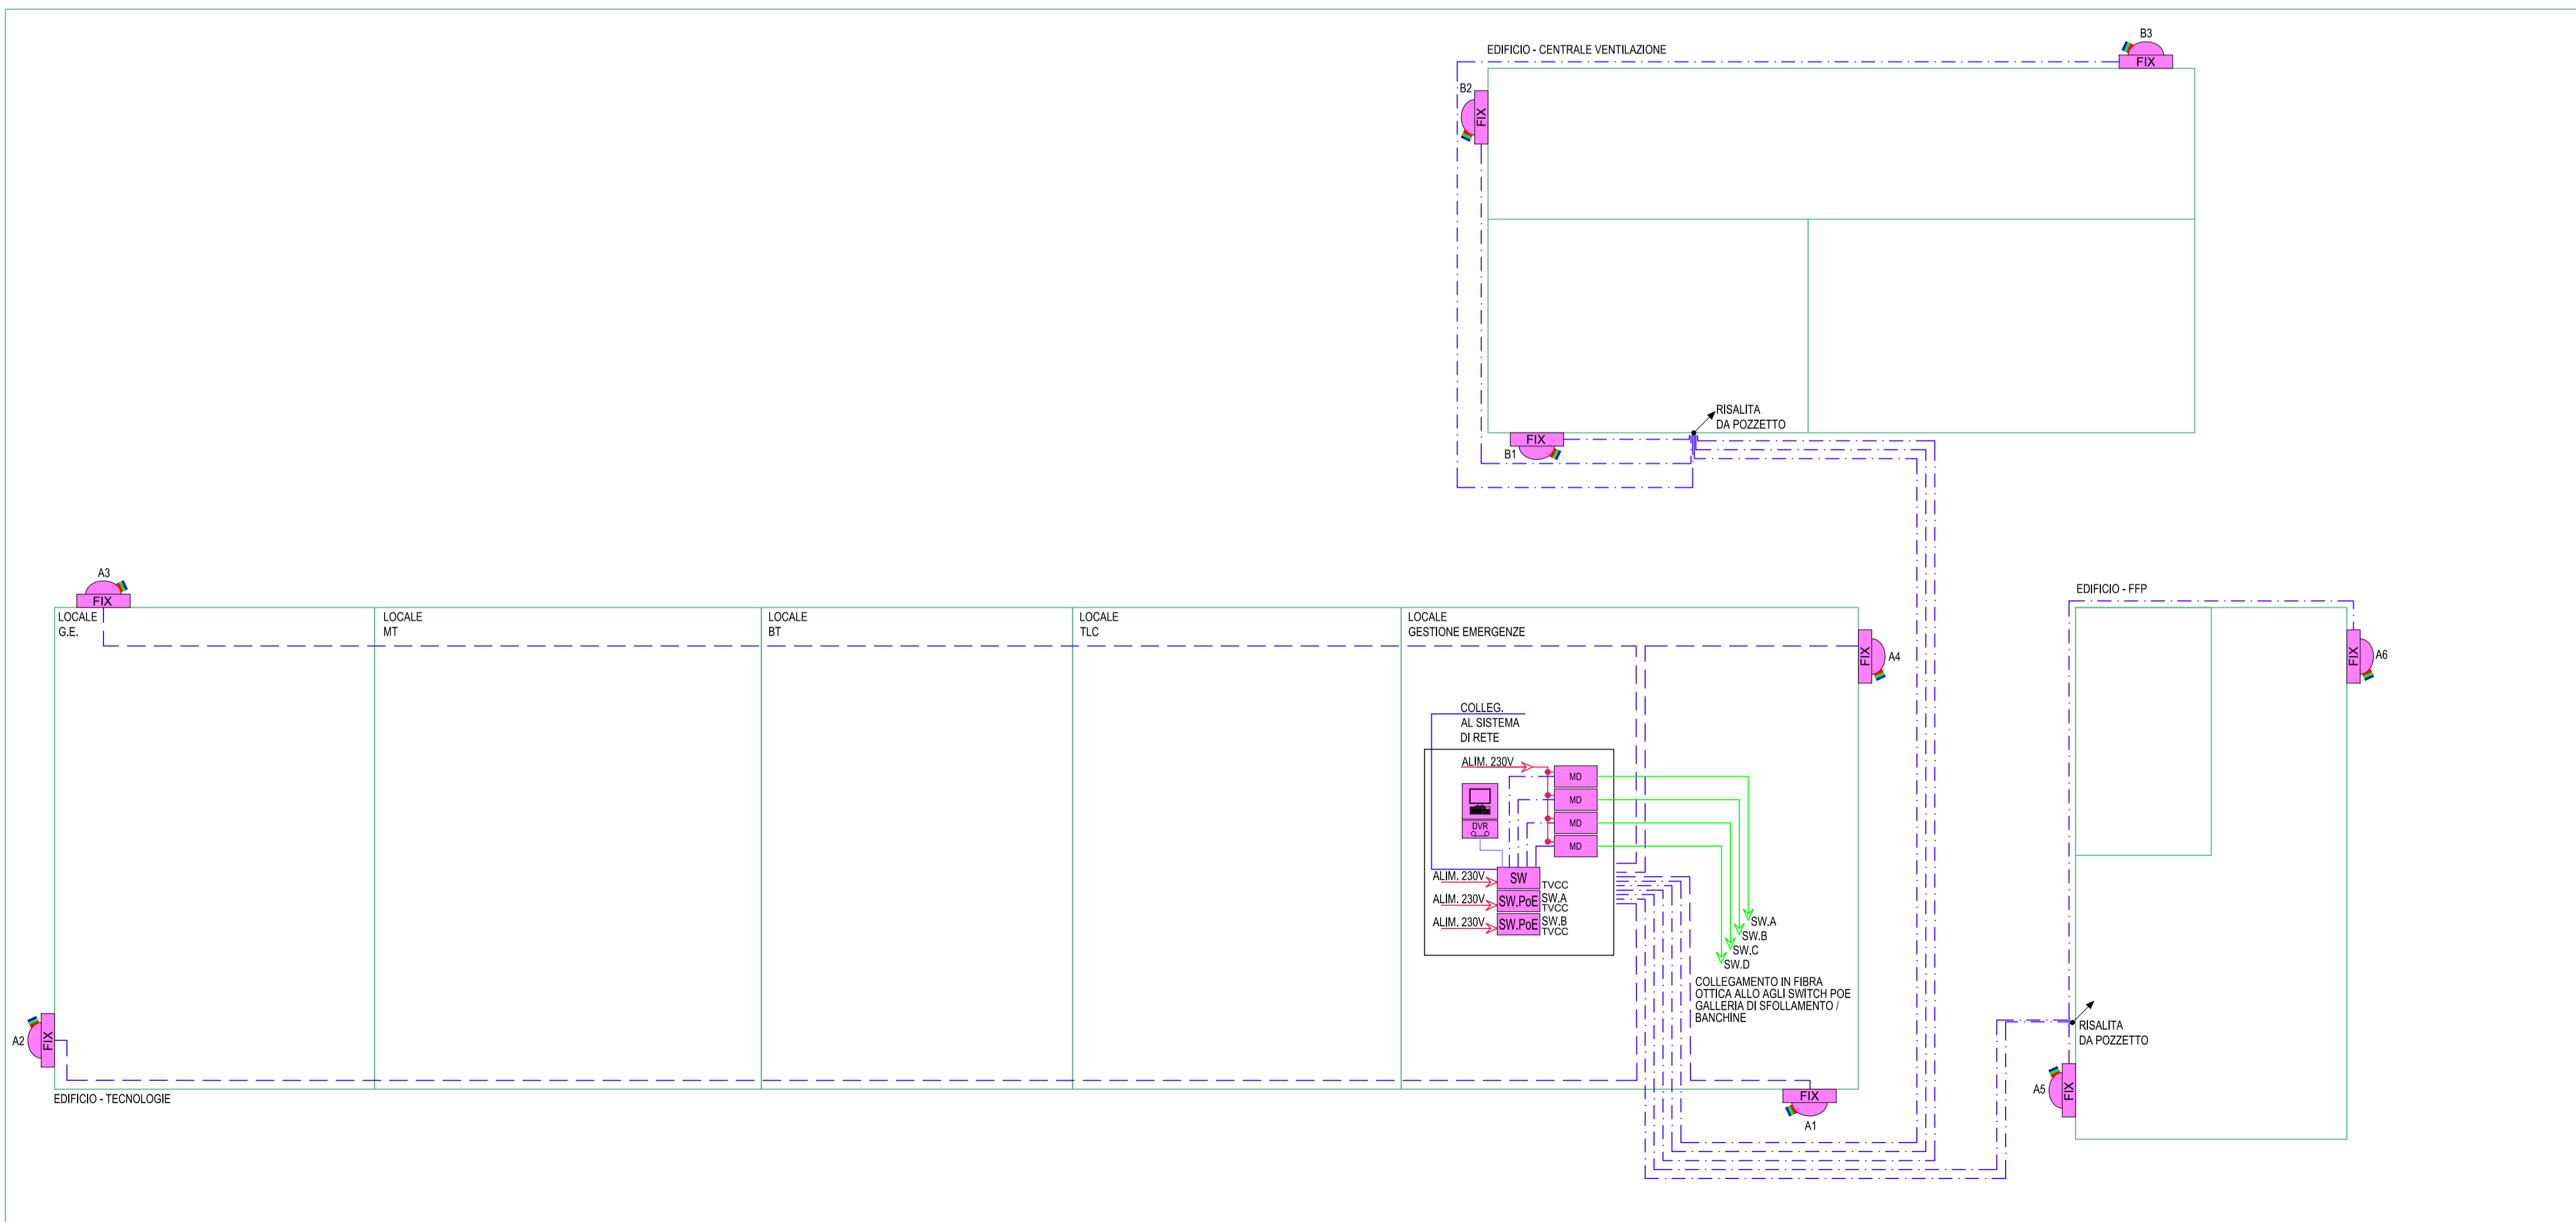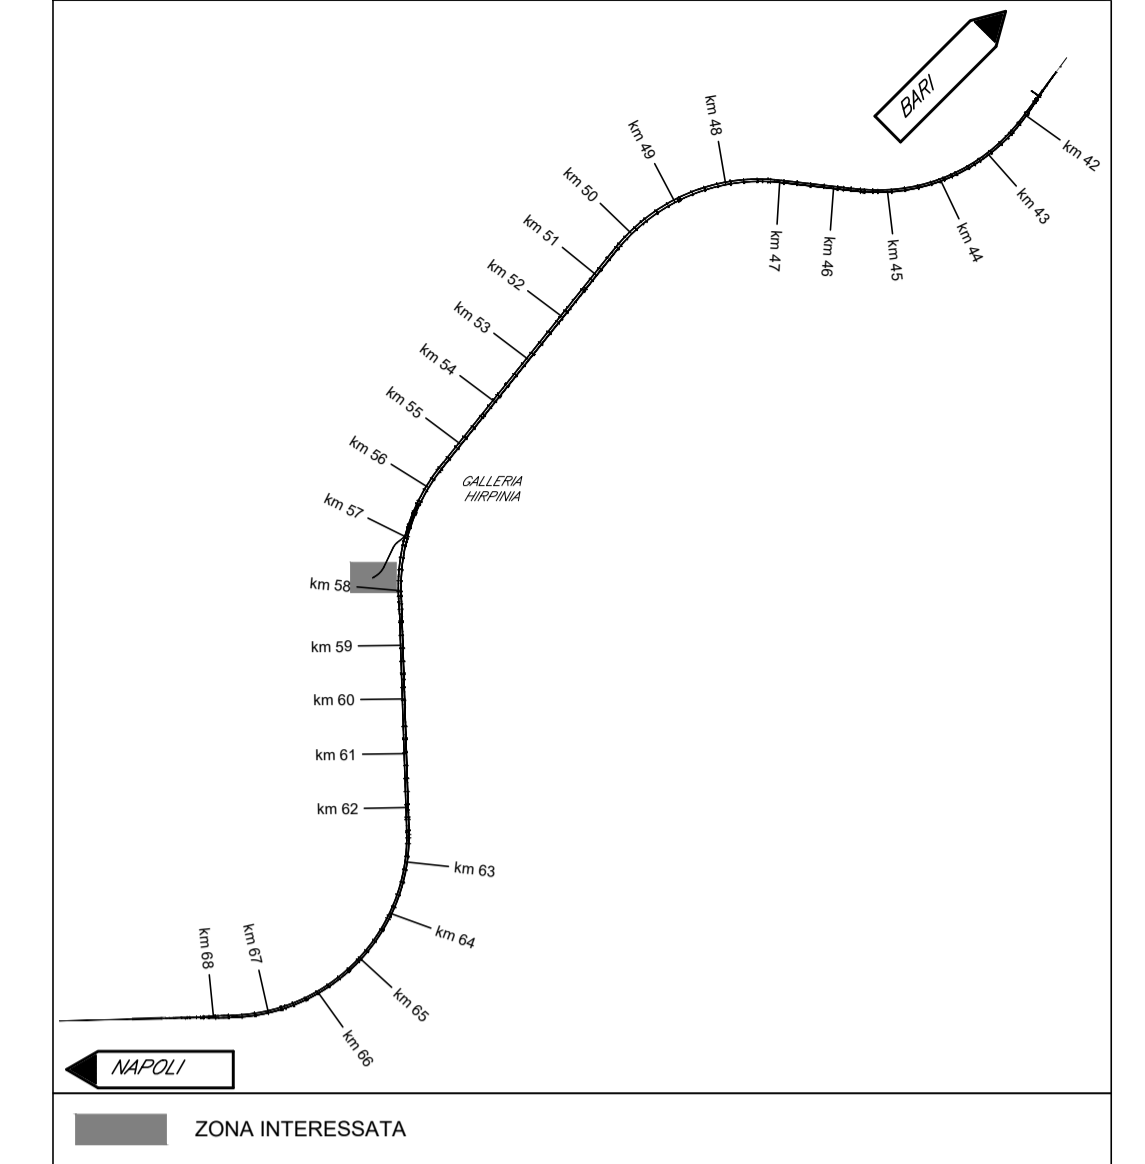

COMMITTENTE:
RFI
 RETE FERROVIARIA ITALIANA
 GRUPPO FERROVIE DELLO STATO ITALIANE

DIREZIONE LAVORI:
ITALFERR
 GRUPPO FERROVIE DELLO STATO ITALIANE

APPALTATORE:
 CONSORZIO:
 HIRPINIA - ORSARA AV

MANDATARIA:
 MANDANTI:
ROKSOUL S.p.A. **NETENGINEERING** **OPINI** ITALIA **M** **GPF** **ELETTRICI**

PROGETTO ESECUTIVO
ITINERARIO NAPOLI - BARI
RADDOPPIO TRATTA APICE - ORSARA
II LOTTO FUNZIONALE HIRPINIA - ORSARA
 IMPIANTI INDUSTRIALI
 IM01 - FABBRICATI FA01
 VIDEO SORVEGLIANZA
 Schema a blocchi funzionale

APPALTATORE	DIRETTORE DELLA PROGETTAZIONE	PROGETTISTA
Consorzio HIRPINIA - ORSARA AV Il Direttore Tecnico Ing. P. M. Gianvecchio 08/06/2022	Il Responsabile integrazione fra le varie prestazioni specialistiche Ing. G. Cassani	NETENGINEERING Ing. V. Moro

COMMESSA	LOTTO	FASE	ENTE	TIPO DOC.	OPERA/DISCIPLINA	PROGR.	REV.	SCALA:
IF3A	02	E	ZZ	DX	AN0102	001	B	-

Rev.	Descrizione	Redatto	Data	Verificato	Data	Approvato	Data	Autorizzato Data
A	C 08.00 - Emissione 180gg	N. Di Stefano	08/02/2022	C. Piccardo	08/02/2022	V. Moro	08/02/2022	Ing. S. Eandi
B	C 08.01 - A valle del contraddittorio	N. Di Stefano	08/06/2022	C. Piccardo	08/06/2022	V. Moro	08/06/2022	