



NODO DI RETE DATI DI GALLERIA/PIAZZALE

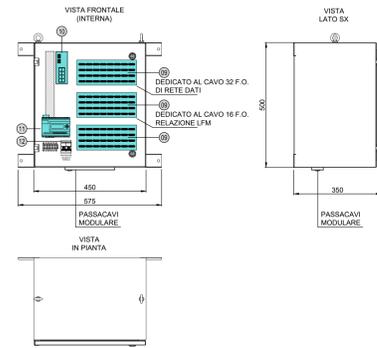

NODO DI RETE DATI DA ESTERNO IN PIANTANA TT3156

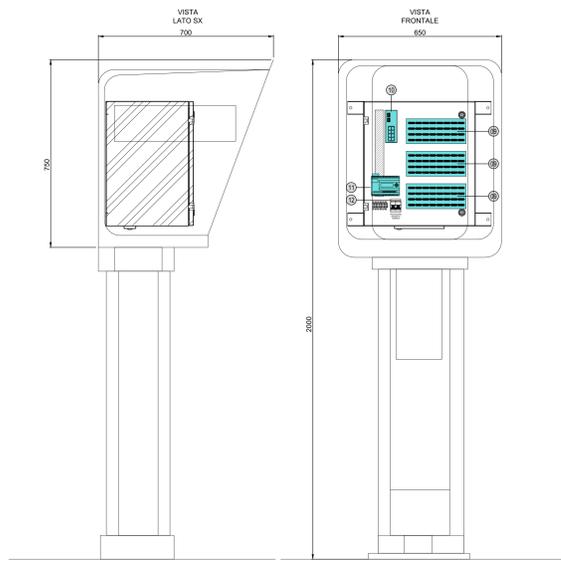


LEGENDA APPARECCHIATURE NODO DI RETE DI GALLERIA

Ⓢ	CASSETTO OTTICO DI ATTESTAZIONE FINO A 32 FIBRE OTTICHE
Ⓣ	SWITCH L2 (N°16 PORTE 10/100 TX E N°2 PORTE CON SFP 10/100/1000 BX)
Ⓤ	MICRO PLC
Ⓦ	DISPOSITIVI DI PROTEZIONE ED ALIMENTAZIONE


LEGENDA APPARECCHIATURE ARMADIO RETE DATI

Ⓢ	ALIMENTATORE 230VAC/24VDC
Ⓣ	PATCH PANEL 24 CONNESSIONI RJ45
Ⓤ	SWITCH L2 (N°24 PORTE 10/100/1000 TX E N°4 PORTE CON SFP 10/100/1000)
Ⓦ	ROUTER L3 (N°2 PORTE WAN E N°2 PORTE 1000 TX)
Ⓧ	PANNELLO PASSA CAVI
Ⓨ	PANNELLO DI ALIMENTAZIONE CON 6 PRESE UNEL-F30
Ⓩ	PREDISPOSIZIONE SPAZIO PER MEDIA CONVERTER (non oggetto del presente appalto)
ⓐ	MEDIA CONVERTER
ⓑ	PATCH PANEL CONNESSIONE CAVO 32 F.O. MONOMODALI
ⓓ	PATCH PANEL CONNESSIONE CAVO 16 F.O. MULTIMODALI - RELAZIONE L.F.M.
ⓔ	MICRO PLC
ⓖ	SERVER EM-SPV1
ⓗ	SERVER EM-SPV1
ⓓ	MONITOR MANUTENZIONE EM-SPV1
Ⓩ	OGGETTO DI ALTRO APPALTO


ARMADIO RETE DATI DI PGEP HIRPINIA

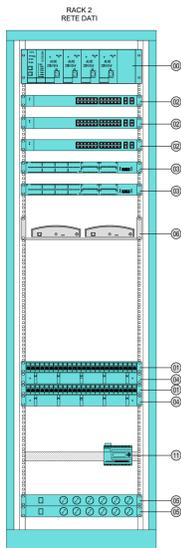


ARMADI RETE DATI DI PGEP ORSARA - SPV1 HIRPINIA

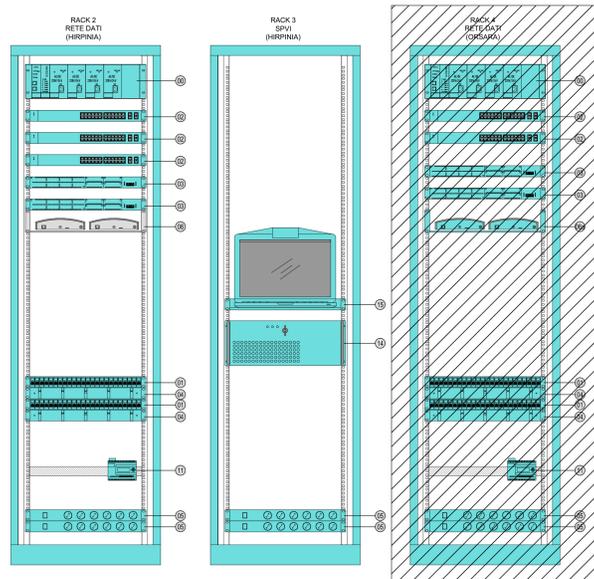


ARMADIO RETE DATI FABBRICATO FINESTRA EMERGENZA

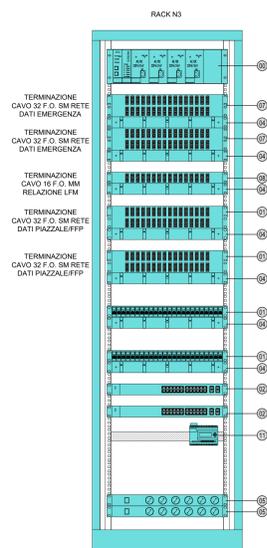


ARMADIO RETE DATI TIPOLOGICO FABBRICATO DI PIAZZALE

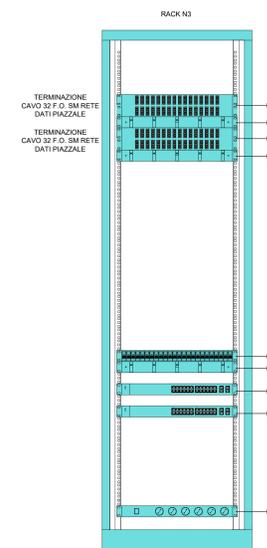


ARMADIO RETE DATI BYPASS TECNOLOGICO

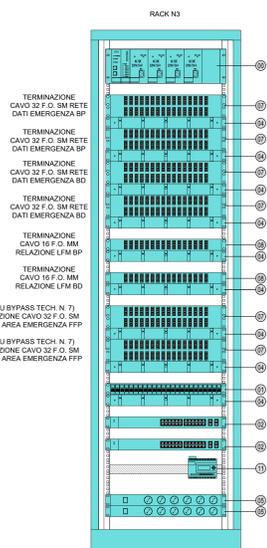


ARMADIO FO DI PGEP - BINARIO PARI HIRPINIA

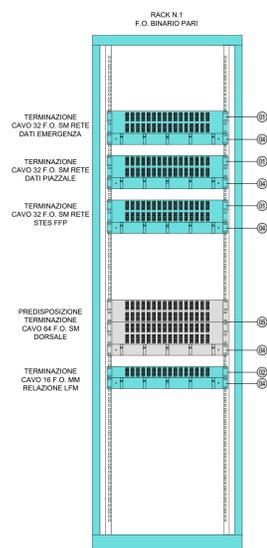


ARMADIO FO DI PGEP - BINARIO DISPARI HIRPINIA

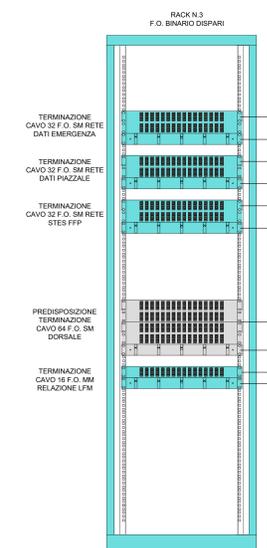

ARMADIO FO DI PGEP - BINARIO PARI ORSARA

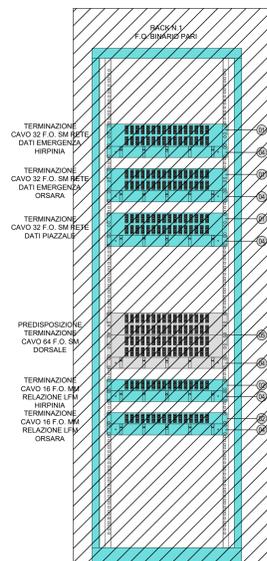

ARMADIO FO DI PGEP - BINARIO DISPARI ORSARA

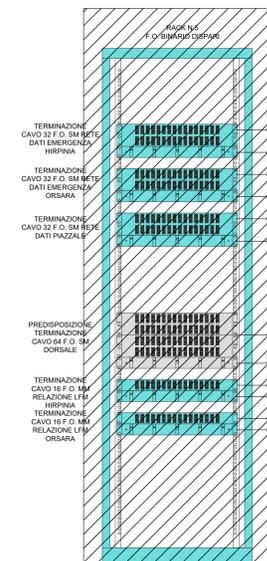

LEGENDA APPARECCHIATURE

Ⓢ	ALIMENTATORE 230VAC/24VDC
Ⓣ	PATCH PANEL CONNESSIONE CAVO 32 F.O. MONOMODALI
Ⓤ	PATCH PANEL CONNESSIONE CAVO 16 F.O. MULTIMODALI - RELAZIONE L.F.M.
Ⓦ	PATCH PANEL CONNESSIONE CAVO 8 F.O. MONOMODALI - RELAZIONE S.T.E.S.
Ⓧ	PANNELLO PASSA CAVI
Ⓨ	PATCH PANEL CONNESSIONE CAVO 64 F.O. DORSALE (non oggetto del presente appalto)
Ⓩ	OGGETTO DI ALTRO APPALTO

COMMITTENTE: **RFI** GRUPPO FERROVIE DELLO STATO ITALIANE

DIREZIONE LAVORI: **ITALFERR** GRUPPO FERROVIE DELLO STATO ITALIANE

APPALTAZIONE: **webuild Italia**

MANDATARIA: **PIZZAROTTI**

PROGETTAZIONE: **ROCK SOUL**

MANDANTI: **NET**, **OPINI**, **GPF**

PROGETTO ESECUTIVO

ITINERARIO NAPOLI - BARI RADDOPPIO TRATTA APICE - ORSARA II LOTTO FUNZIONALE HIRPINIA - ORSARA

TELECOMUNICAZIONI GENERALE

Architettura di dettaglio Armadi Rete Dati

APPALTAZIONE Consorzio HIRPINIA - ORSARA AV 8 Direttore Tecnico Ing. F. M. Giannocchi 08/06/2022	DIRETTORE DELLA PROGETTAZIONE 8 Responsabile integrazione fra le varie prestazioni specialistiche Ing. G. Casarini	PROGETTISTA NET Ing. V. Moro
--	--	---

COMMESSA LOTTO FASE ENTE TIPO DOC. OPERA/DISCIPLINA PROGR. REV. SCALA:

I F 3 A 0 2 E Z Z D X S V 0 0 0 0 0 0 3 B

Rev.	Descrizione	Redatto	Data	Verificato	Data	Approvato	Data	Autorizzato Data
A	C 04.00 - Emersione 100g	N. Di Stefano	06/03/2022	C. Piccaro	06/03/2022	V. Moro	06/03/2022	Ing. S. Eandi
B	C 08.01 - A. velle del cantiere	N. Di Stefano	06/03/2022	C. Piccaro	06/03/2022	V. Moro	06/03/2022	

File: IF3A02EZZXS0V000003B.dwg n. Elab.: