


**NOTA BENE**

- RAGGIO MINIMO TEORICO: 601,68m SULL'ORIZZONTALE; 600,00m SU PIANO INCLINATO
- LE MISURE SONO ESPRESSE IN MILLIMETRI
- EVENTUALI DIFFERENZE NELLE QUOTE SONO DOVUTE AGLI ARROTONDAMENTI DEL PROGRAMMA

**NOTE GENERALI**

- RAGGIO MINIMO DI PROGETTO DEL TRACCIATO = 2000m
- I VALORI DI TOLLERANZA DEI CONCI SONO RIPORTATI NELLA RELAZIONE DI INTEGRAZIONE ALLE N.T.D.A. RELATIVA ALLO SCAVO CON TBM
- EVENTUALI DIFFERENZE TRA LE MISURE TOTALI E LE SOMMATORIE DELLE MISURE PARZIALI SONO DOVUTE AGLI ARROTONDAMENTI AUTOMATICI
- PER I DETTAGLI RELATIVI AI PARTICOLARI COSTRUTTIVI SI RIMANDA AGLI ELABORATI SPECIFICI
- PER LE CARATTERISTICHE DEI MATERIALI VEDI TAVOLA SPECIFICA

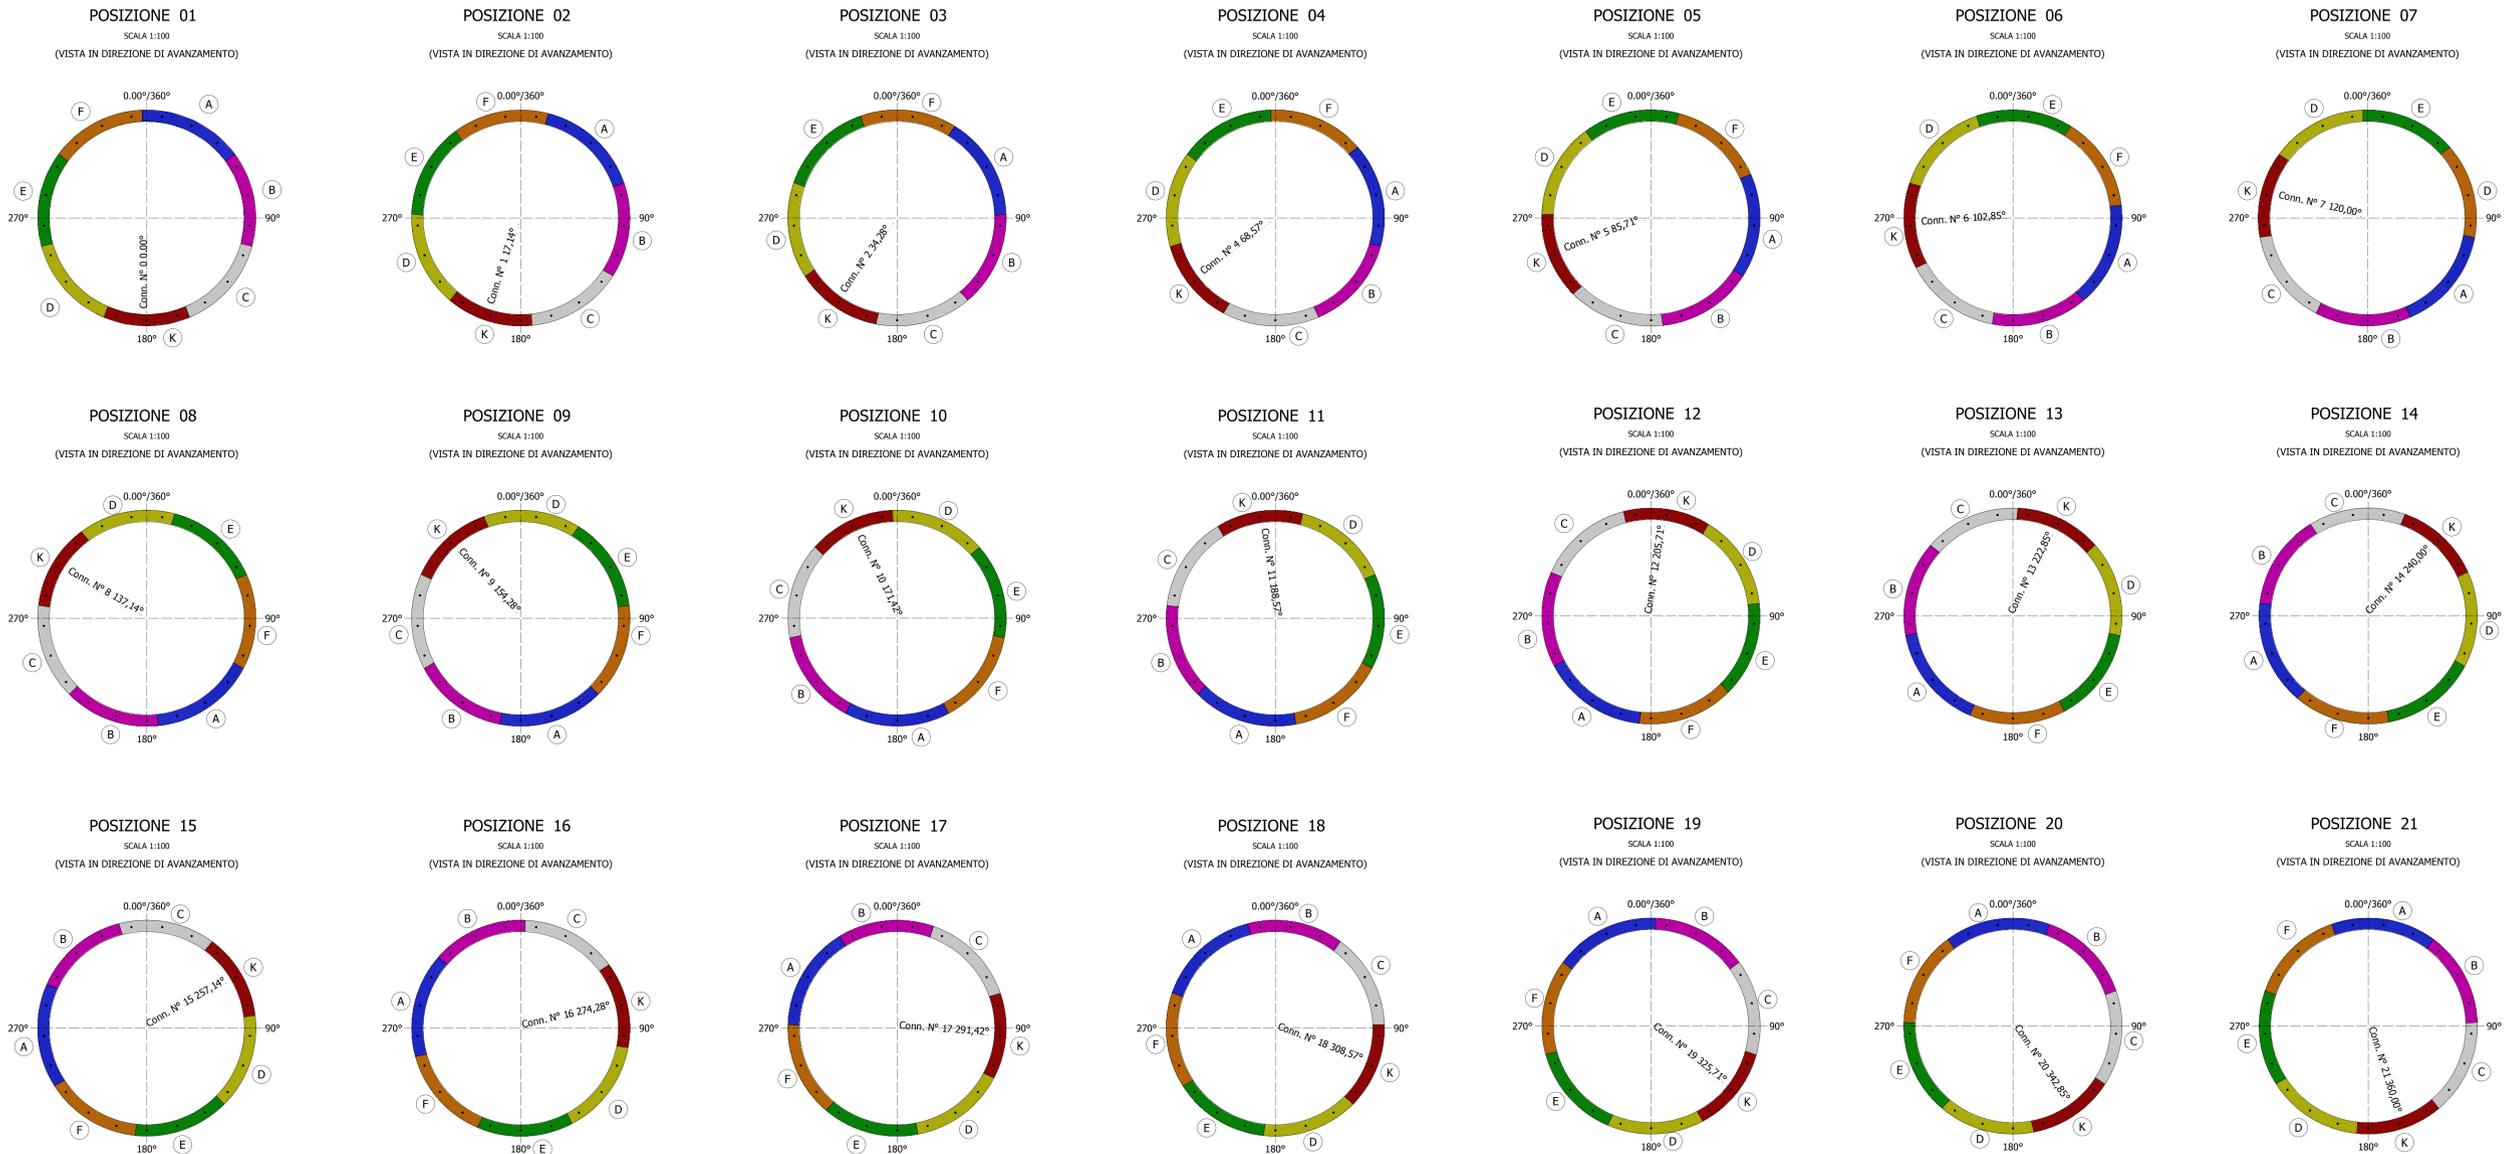

	Posizione 1	Posizione 2	Posizione 3	Posizione 4	Posizione 5	Posizione 6	Posizione 7	Posizione 8	Posizione 9	Posizione 10	Posizione 11	Posizione 12	Posizione 13	Posizione 14	Posizione 15	Posizione 16	Posizione 17	Posizione 18	Posizione 19	Posizione 20	Posizione 21
Posizione 1	NO	SI	SI	NO	SI	SI	NO	SI	SI	NO	SI	SI	NO	SI	SI	NO	SI	SI	NO	SI	SI
Posizione 2	SI	NO	SI	SI	NO	SI	SI	NO	SI	SI	NO	SI	SI	NO	SI	SI	NO	SI	SI	NO	SI
Posizione 3	SI	SI	NO	SI	SI	NO	SI	SI	NO	SI	SI	NO	SI	SI	NO	SI	SI	NO	SI	SI	NO
Posizione 4	NO	SI	SI	NO	SI	SI	NO	SI	SI	NO	SI	SI	NO	SI	SI	NO	SI	SI	NO	SI	SI
Posizione 5	SI	NO	SI	SI	NO	SI	SI	NO	SI	SI	NO	SI	SI	NO	SI	SI	NO	SI	SI	NO	SI
Posizione 6	SI	SI	NO	SI	SI	NO	SI	SI	NO	SI	SI	NO	SI	SI	NO	SI	SI	NO	SI	SI	NO
Posizione 7	NO	SI	SI	NO	SI	SI	NO	SI	SI	NO	SI	SI	NO	SI	SI	NO	SI	SI	NO	SI	SI
Posizione 8	SI	NO	SI	SI	NO	SI	SI	NO	SI	SI	NO	SI	SI	NO	SI	SI	NO	SI	SI	NO	SI
Posizione 20	SI	NO	SI	SI	NO	SI	SI	NO	SI	SI	NO	SI	SI	NO	SI	SI	NO	SI	SI	NO	SI
Posizione 21	SI	SI	NO	SI	SI	NO	SI	SI	NO	SI	SI	NO	SI	SI	NO	SI	SI	NO	SI	SI	NO



COMMITTENTE: **RFI** INFRASTRUTTURE FERROVIARIE ITALIANE

DIREZIONE LAVORI: **ITALFERR** GRUPPO FERROVIE DELLO STATO ITALIANE

APPALTATORE: **webuild Italia** SOG: **PIZZAROTTI**

PROGETTAZIONE: **ROCK SOUL** MANDANTE: **NET** **OPINI** **GM** **GF** **ELABORAZIONE**

**PROGETTO ESECUTIVO**

**ITINERARIO NAPOLI - BARI**  
**RADDOPPIO TRATTA APICE - ORSARA**  
**IL LOTTO FUNZIONALE HIRPINIA - ORSARA**  
**GN01 - GALLERIA NATURALE HIRPINIA**  
 GALLERIA DI LINEA - OPERE CIVILI  
 RIVESTIMENTO IN CONCI PREFABBRICATI  
 Sequenza di montaggio

Rev.	Descrizione	Prodotto	Verificato	Data	Approvato	Data	Autore
A	C 00 - Creazione 10pg	M. Aguzzo	A. Zinbali	09/09/2022	M. Gatti	09/09/2022	Ing. G. Cassari
B	C 04 01 - A valle del coronamento	M. Aguzzo	A. Zinbali	09/09/2022	M. Gatti	09/09/2022	
C	C 04 03 - A valle del coronamento	M. Aguzzo	A. Zinbali	09/09/2022	M. Gatti	09/09/2022	

FILE: IF3A02E2ZD2/GN0104002C.dwg n. Elab.: \_\_\_\_\_