




VARO BINARIO DISPARI - STEP 21
 - CONTRASTO DI AZIE APPOSITO

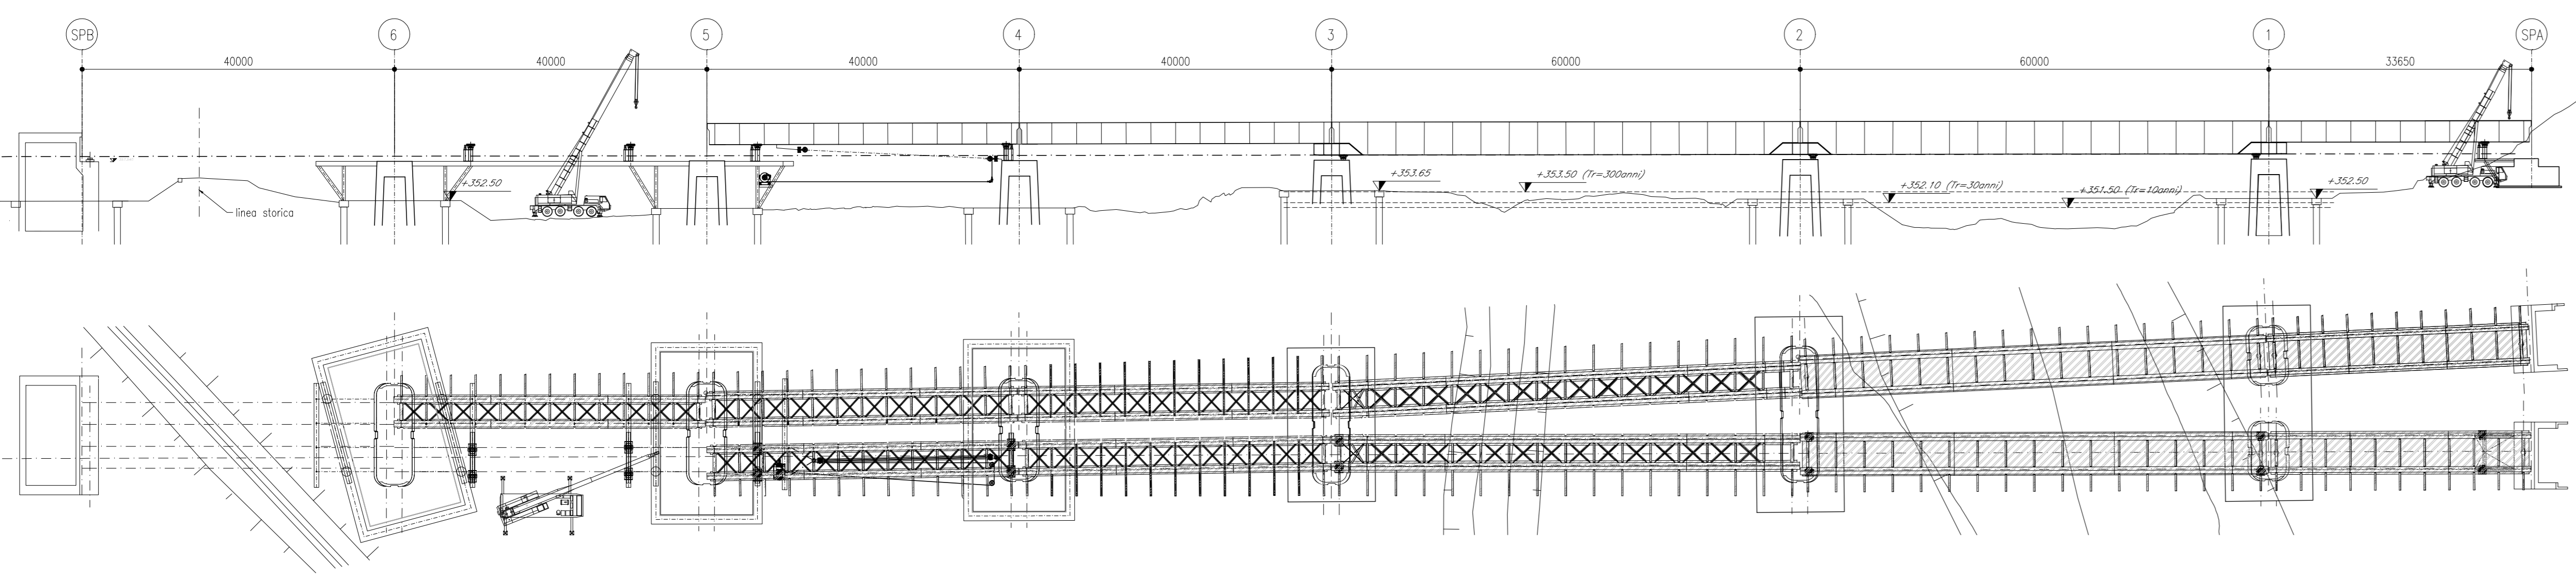


VARO BINARIO DISPARI - STEP 22
 - DIREZIONE CIVILE DI CANTIERI PROVVISORI

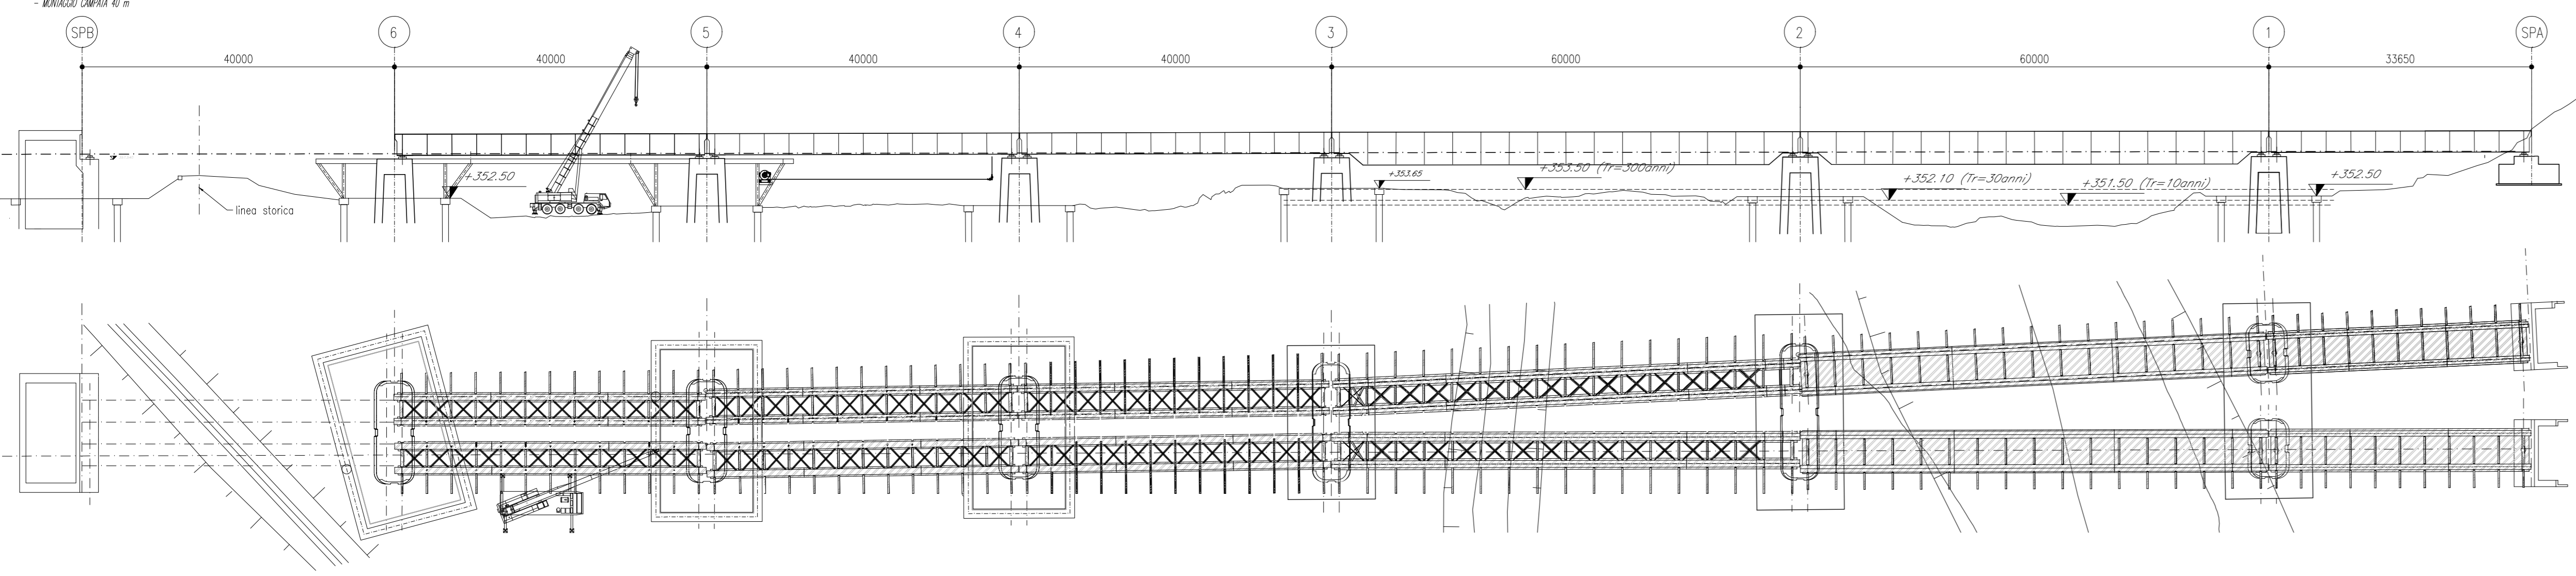


VARO BINARIO DISPARI - STEP 23
 - COMPLETAMENTO CONNESSIONE DI DISTRIBUZIONE E CONSOLIDATI TRA LE DUE AZIE

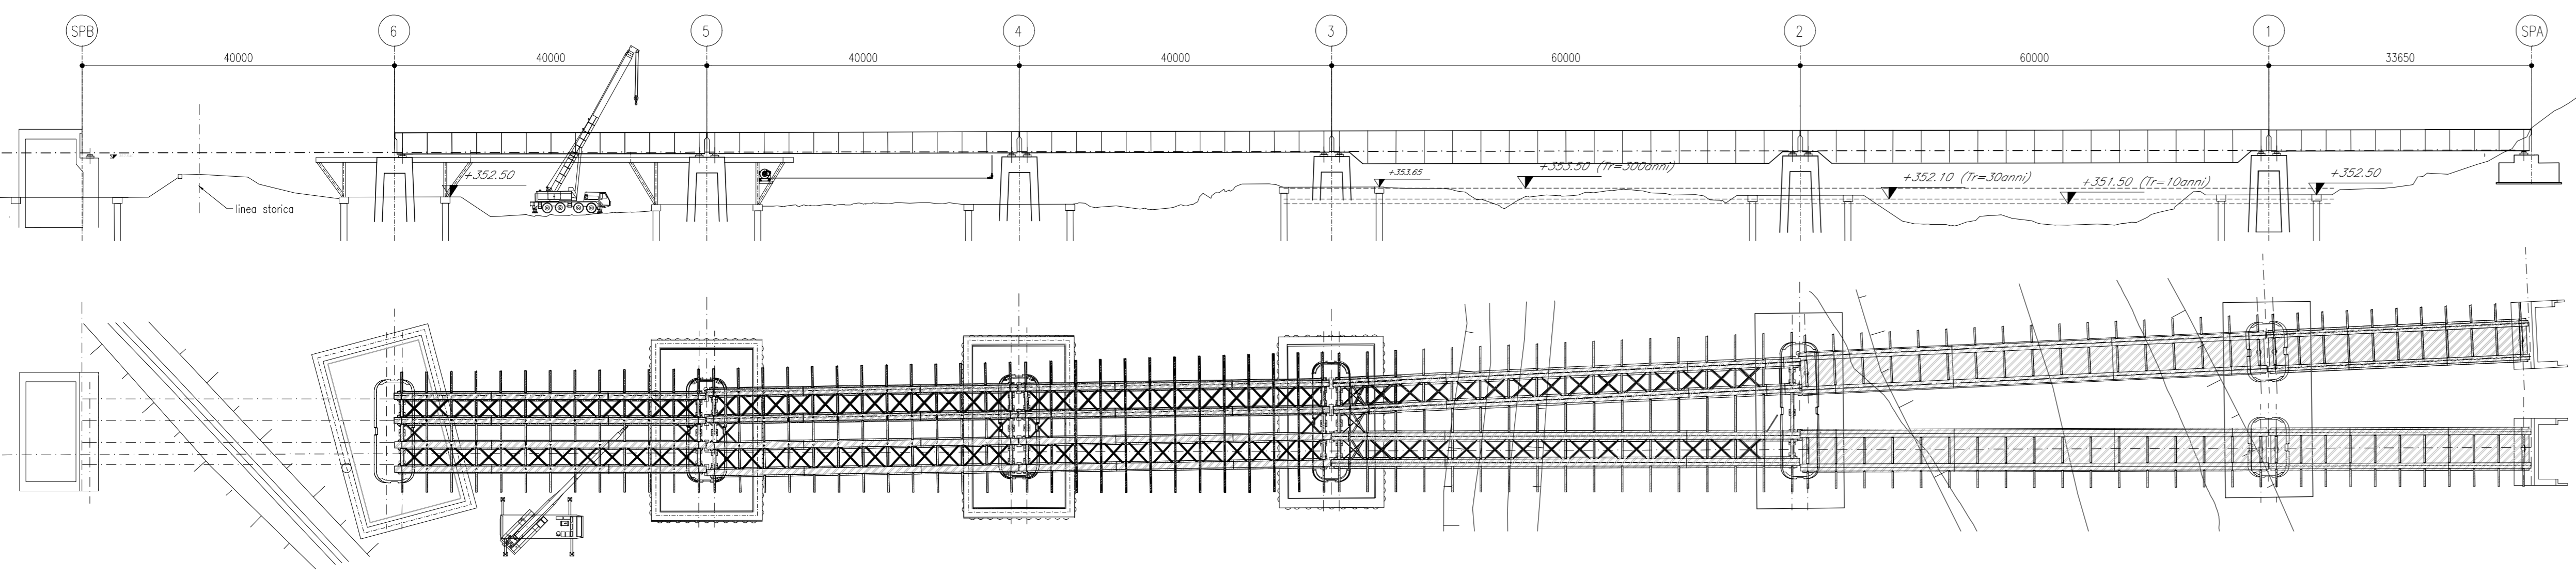


VARO BINARIO DISPARI - STEP 24

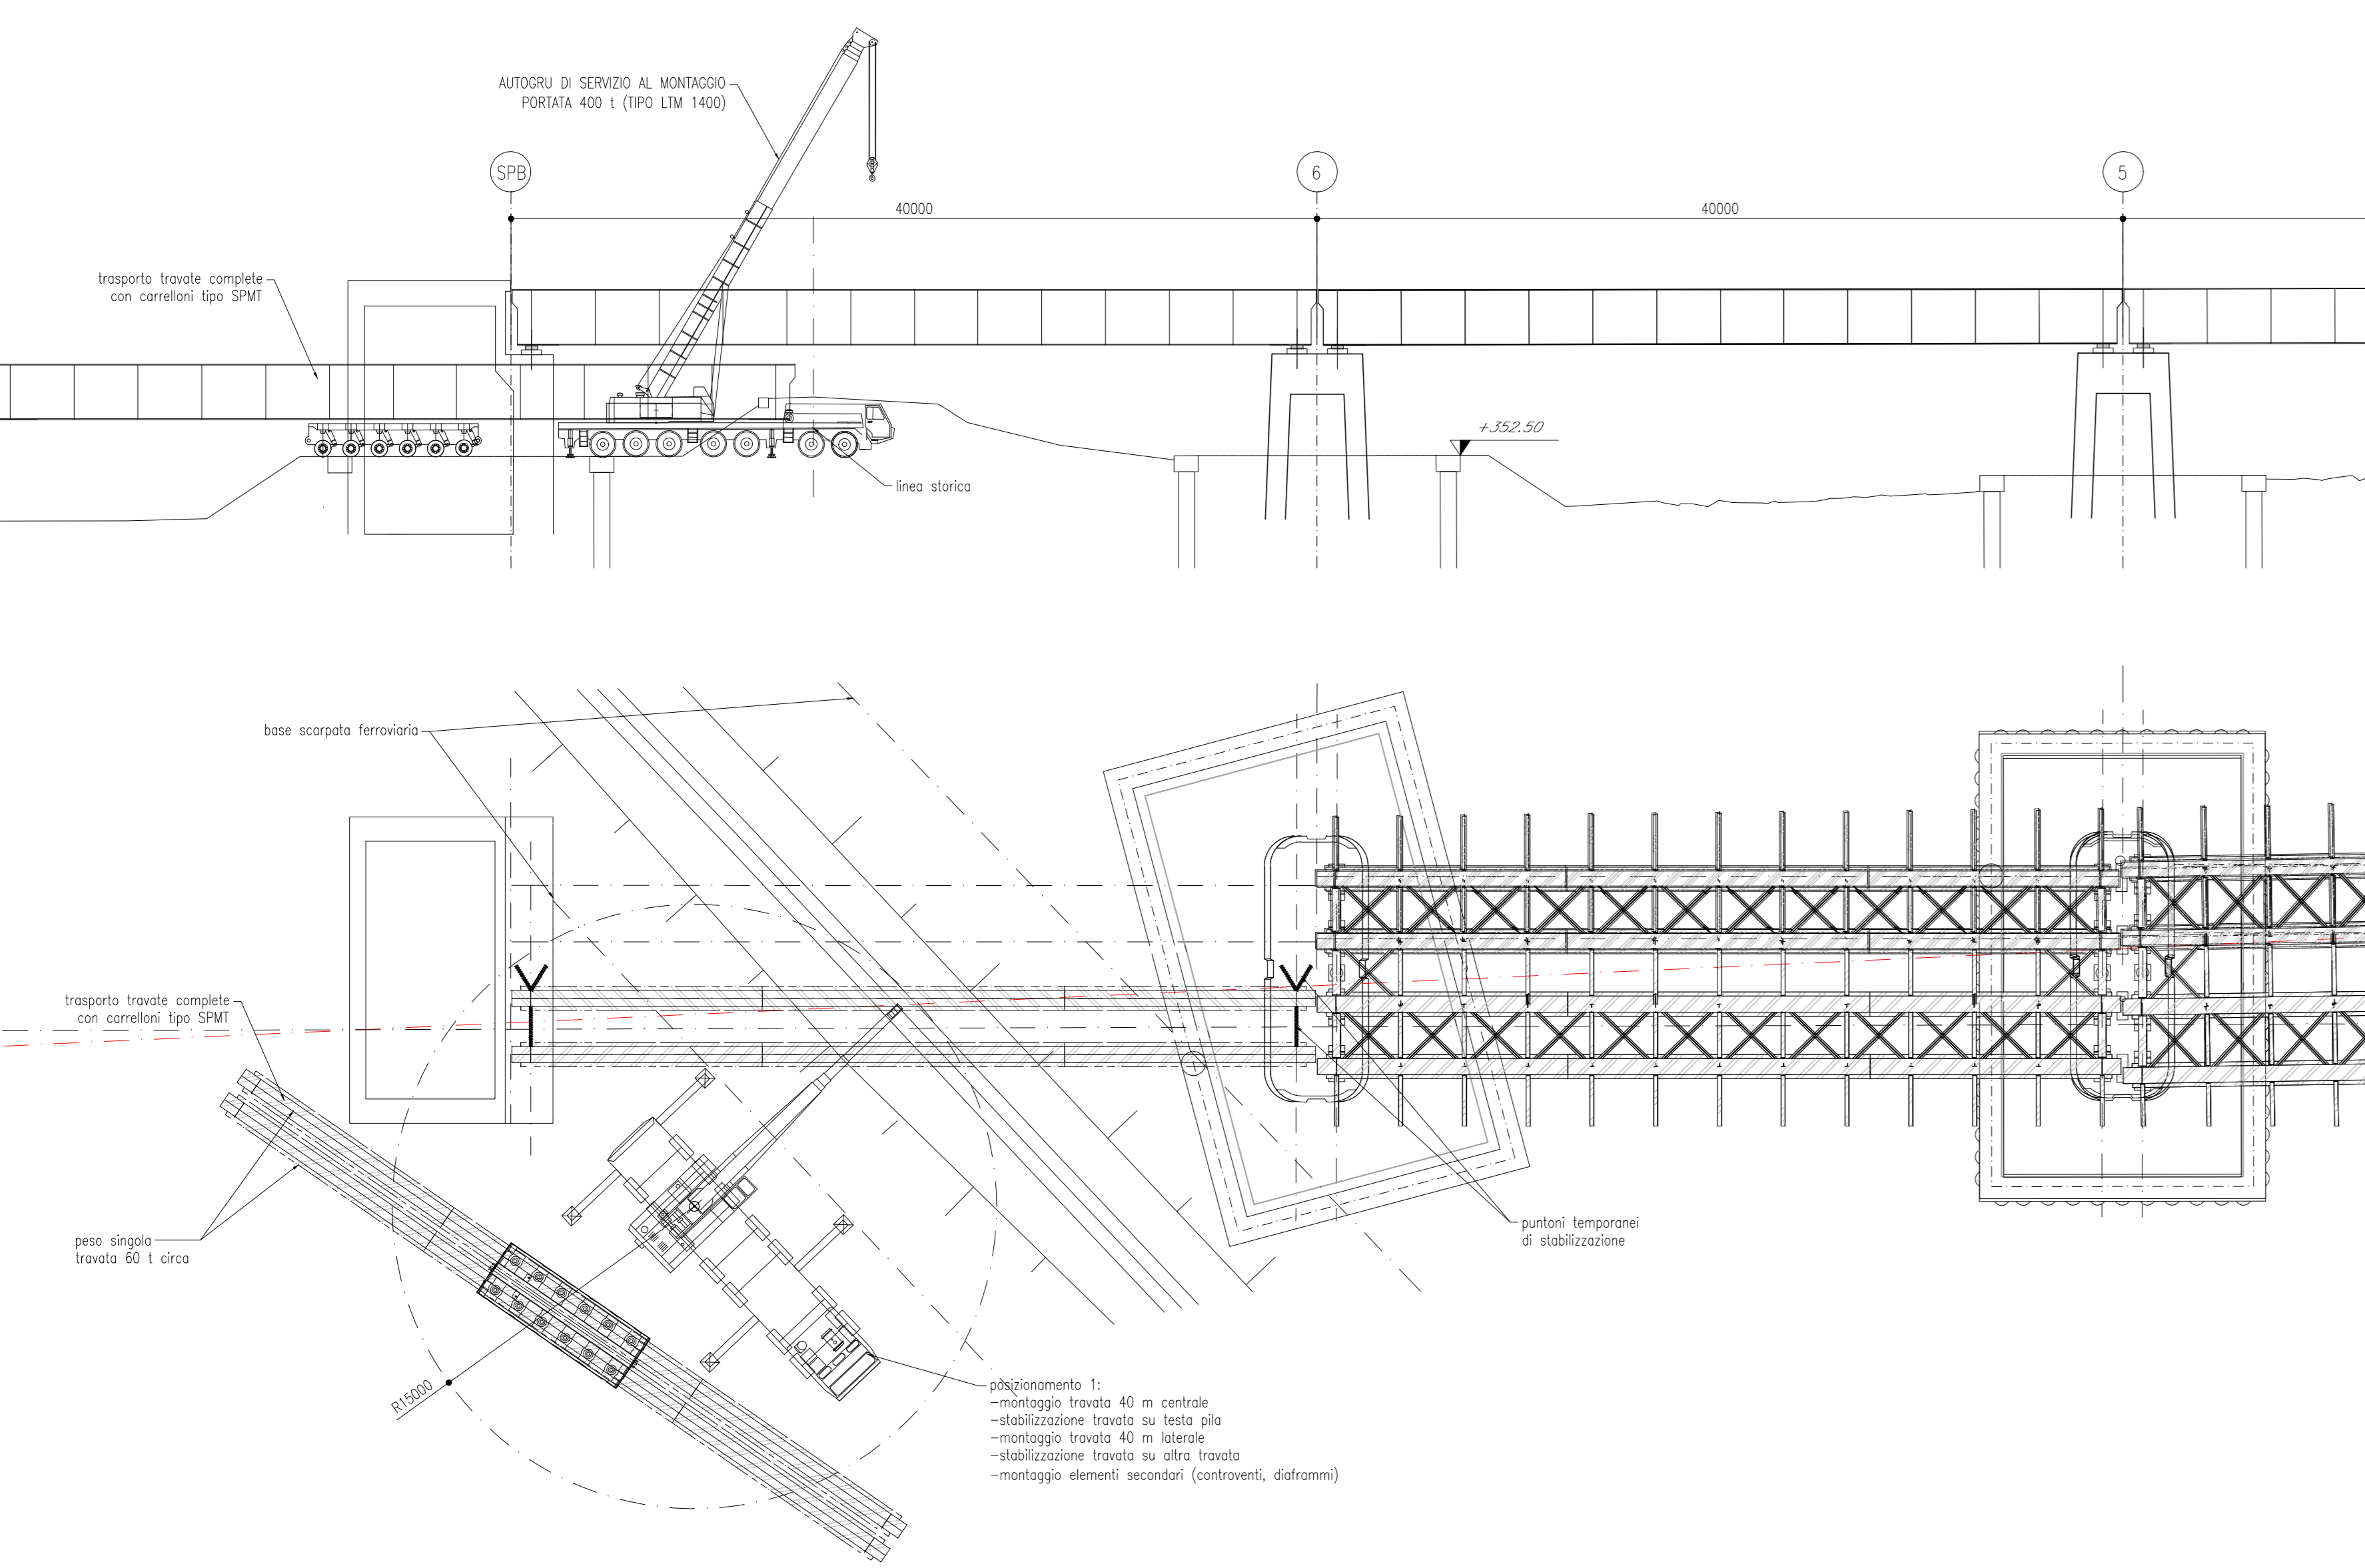

VARO BINARIO DISPARI - STEP 25

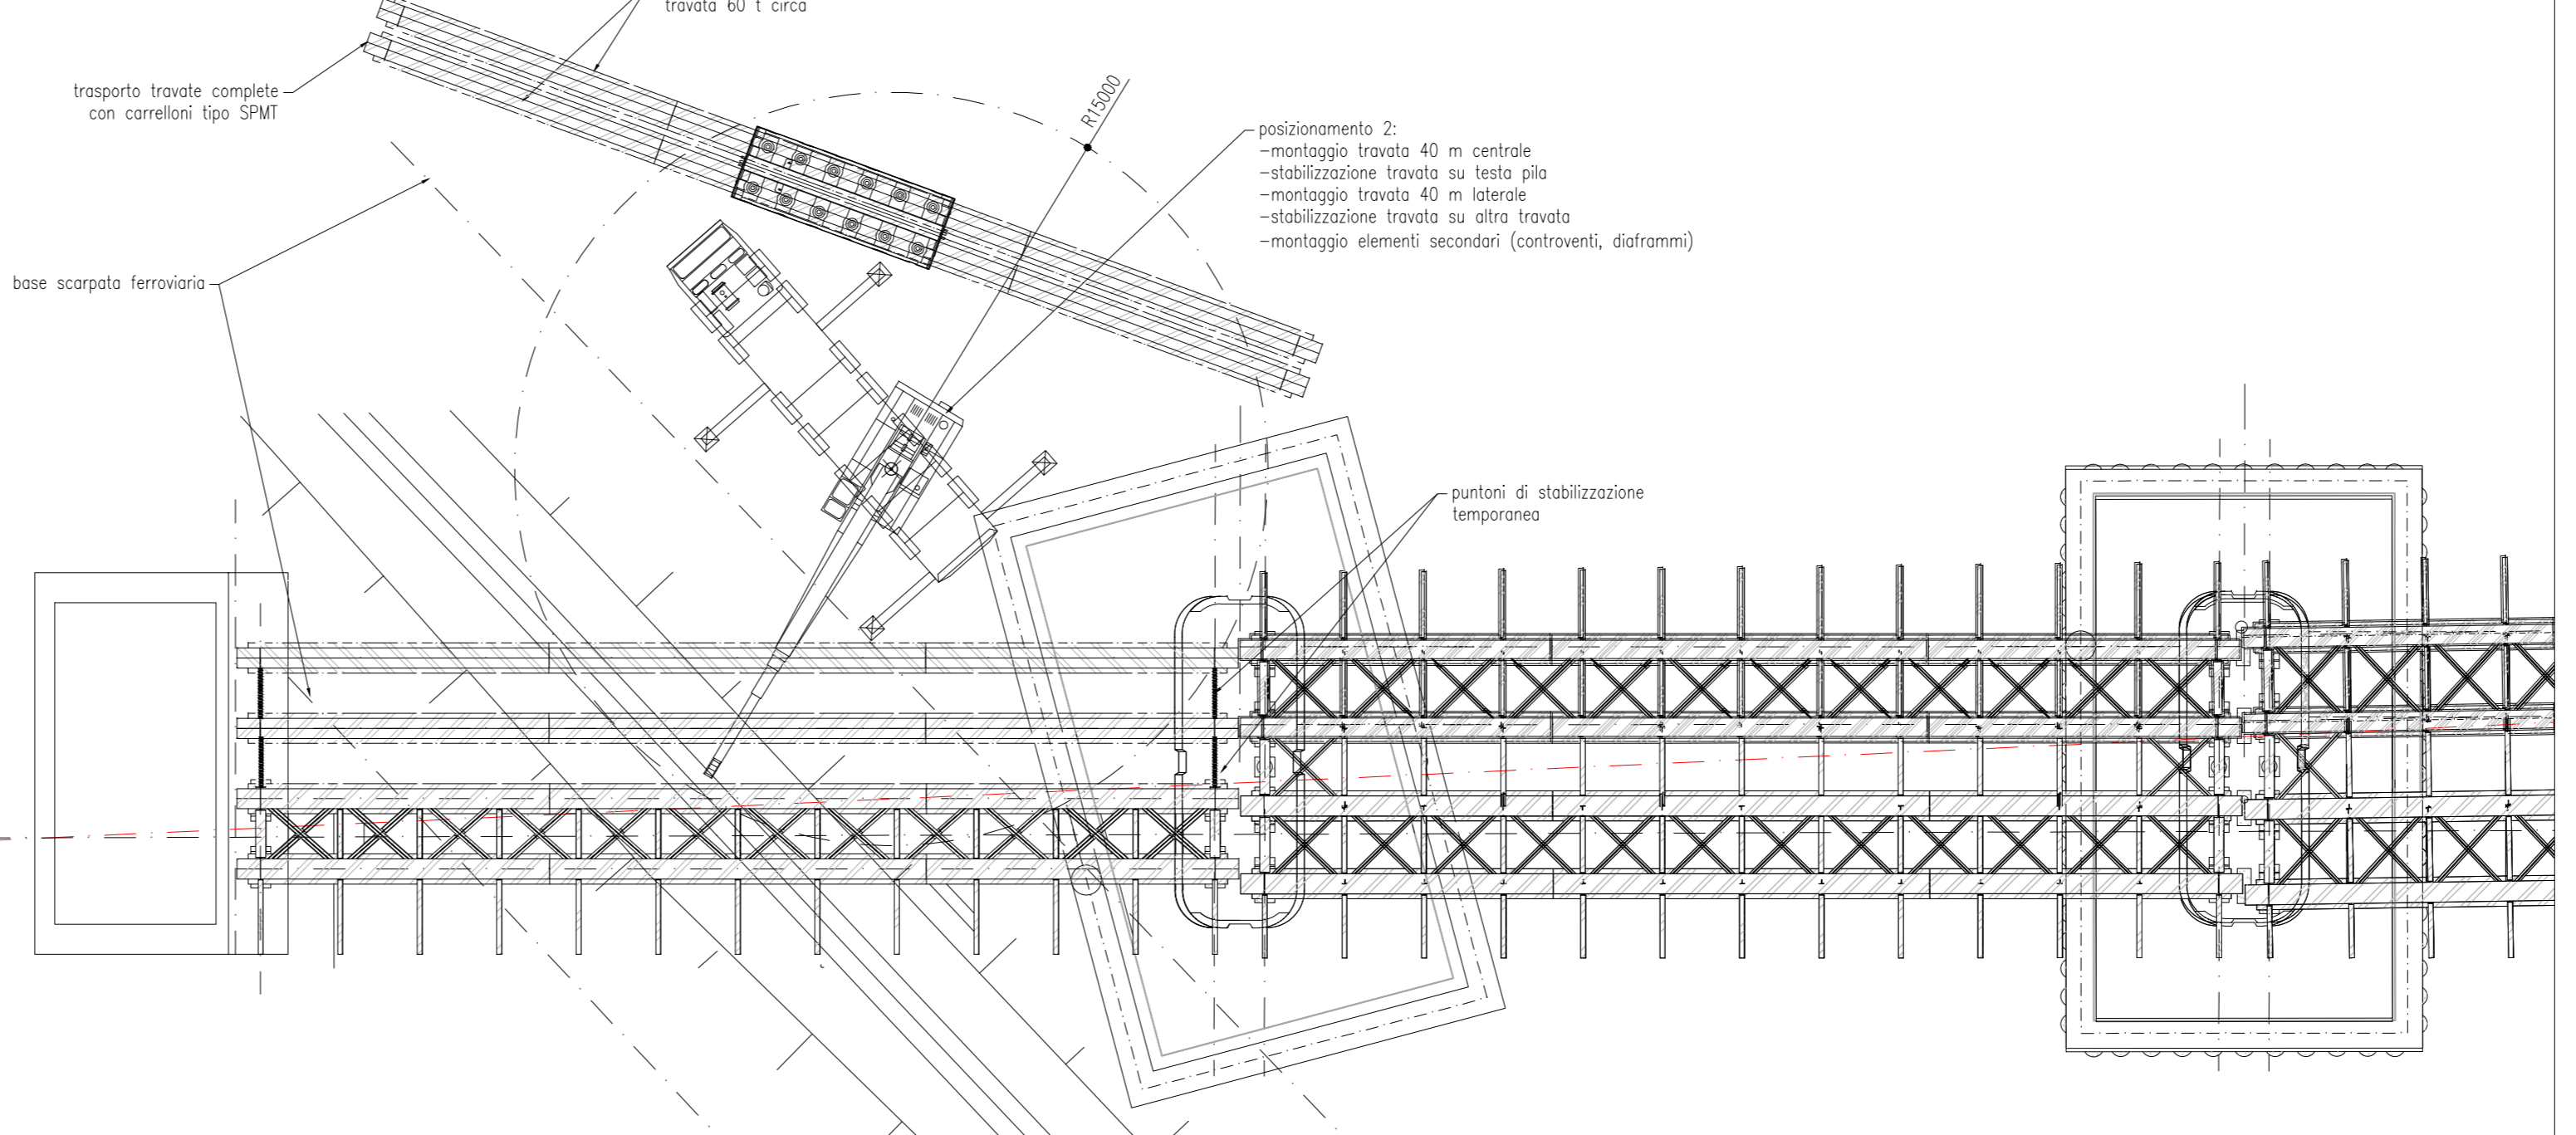

VARO BINARIO DISPARI - STEP 26

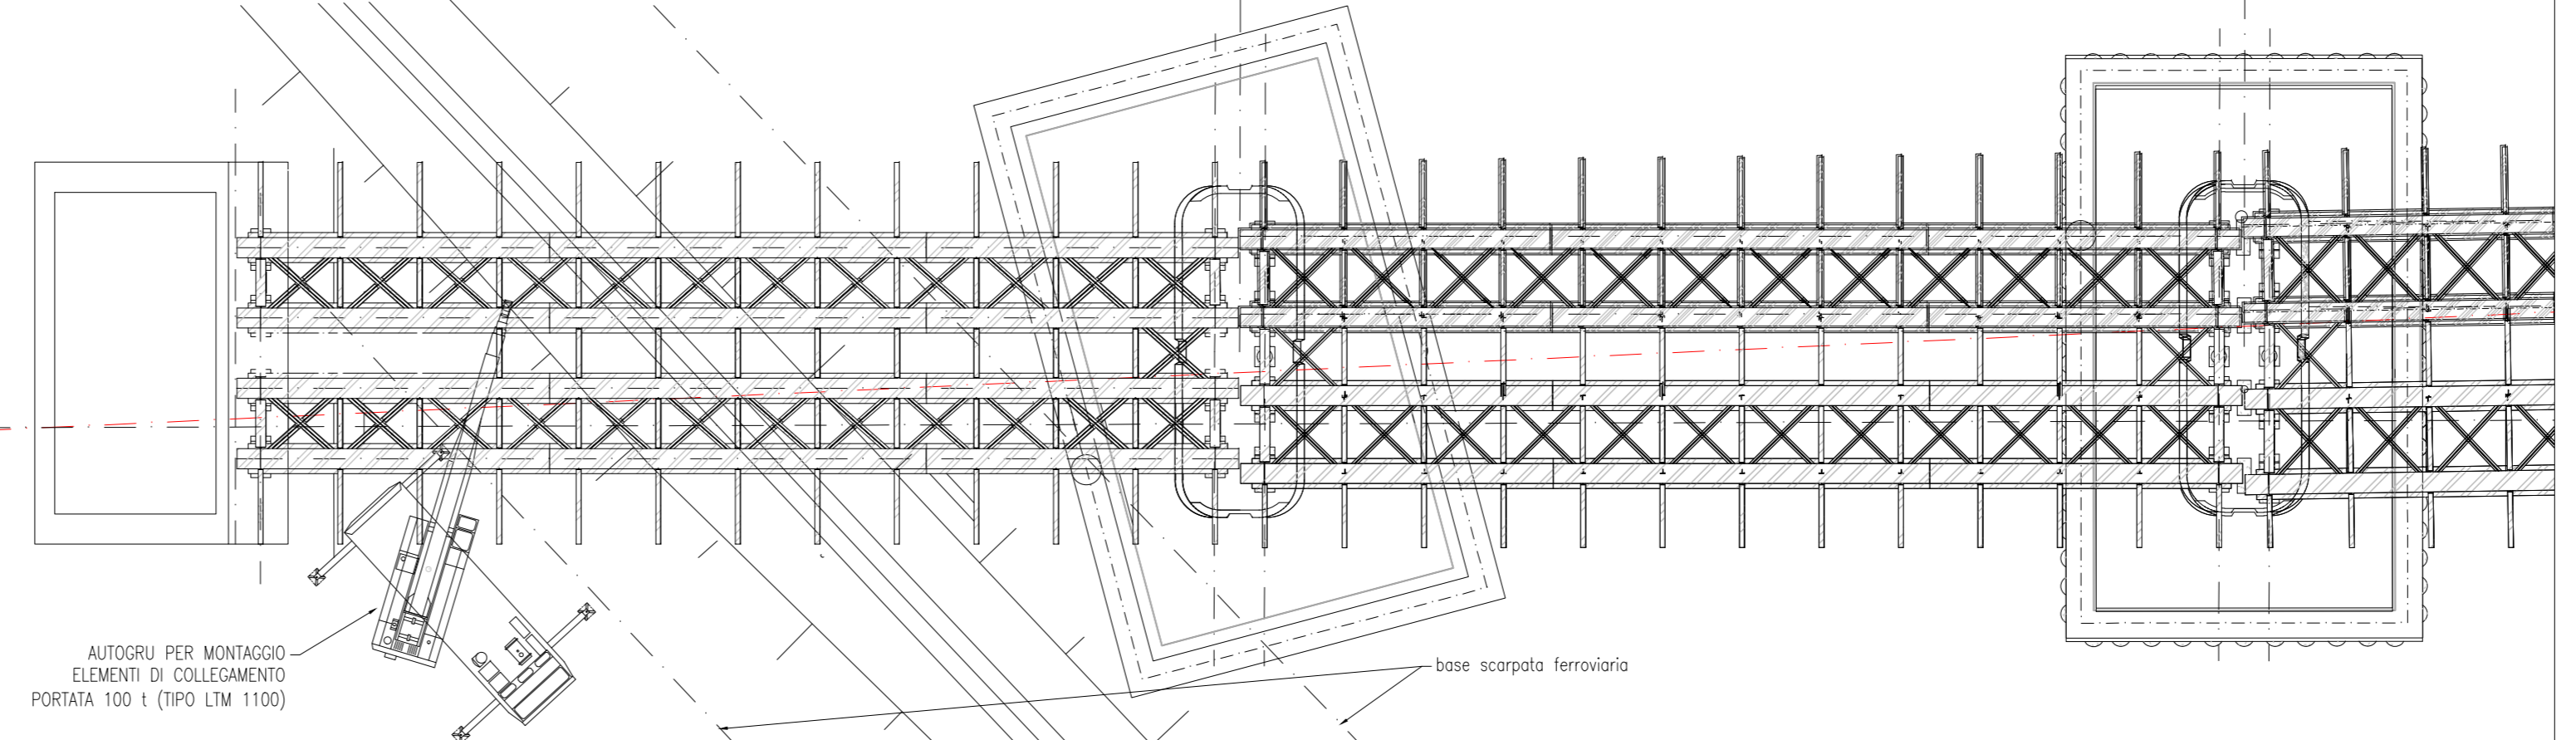

COMMITTENTE:

 GRUPPO FERROVIE DELLO STATO ITALIANE

DIREZIONE LAVORI:



 GRUPPO FERROVIE DELLO STATO ITALIANE


APPALTATORE:
 CONSORZIO:
 HIRPINIA - ORSARA AV

SOCI:



PROGETTAZIONE:
 MANDATARIA:



PROGETTO ESECUTIVO
 ITINERARIO NAPOLI - BARI
 RADDOPPIO TRATTA APICE - ORSARA
 II LOTTO FUNZIONALE HIRPINIA - ORSARA
 VIADOTTI

V01 - VIADOTTO SUL CERVARO DA PK. 40+934,76 A PK. 41+248,41
 MONTAGGIO SOLUZIONE B: STEP 4

Rev.	Descrizione	Redatto	Data	Verificato	Data	Approvato	Data	Autorizzato Data
A	C16.01 - Emissione 18/04	S. Zan	04/03/22	L. Rampin	04/03/22	L. Rampin	04/03/22	Ing. A. Mazzoni