Provincia	Foggia	Foggia	
Comune	Orsara di Puglia	Panni	
Livelletta — DIFF. DI QUOTA / DISTANZA / PENDENZA	h = 0.707 L = 588.854 i = 1.200‰	h = 16.542 L = 3213.339 i = 5.148‰	h = 107.216 L = 8925.020 i = 12.013‰

Pr	41+483.356
Qt	362.429
R	14000.000
T	27.636
Fr	0.027
Sv	55.271

Pr	44+696.695
Qt	378.971
R	25000.000
T	85.806
Fr	0.147
Sv	171.612

FOGGIA

BENEVENTO

Pr = 41+455.720
Qt = 362.395

Pr = 41+510.991
Qt = 362.571

Pr = 44+610.889
Qt = 378.529

Pr = 44+782.485
Qt = 380.002

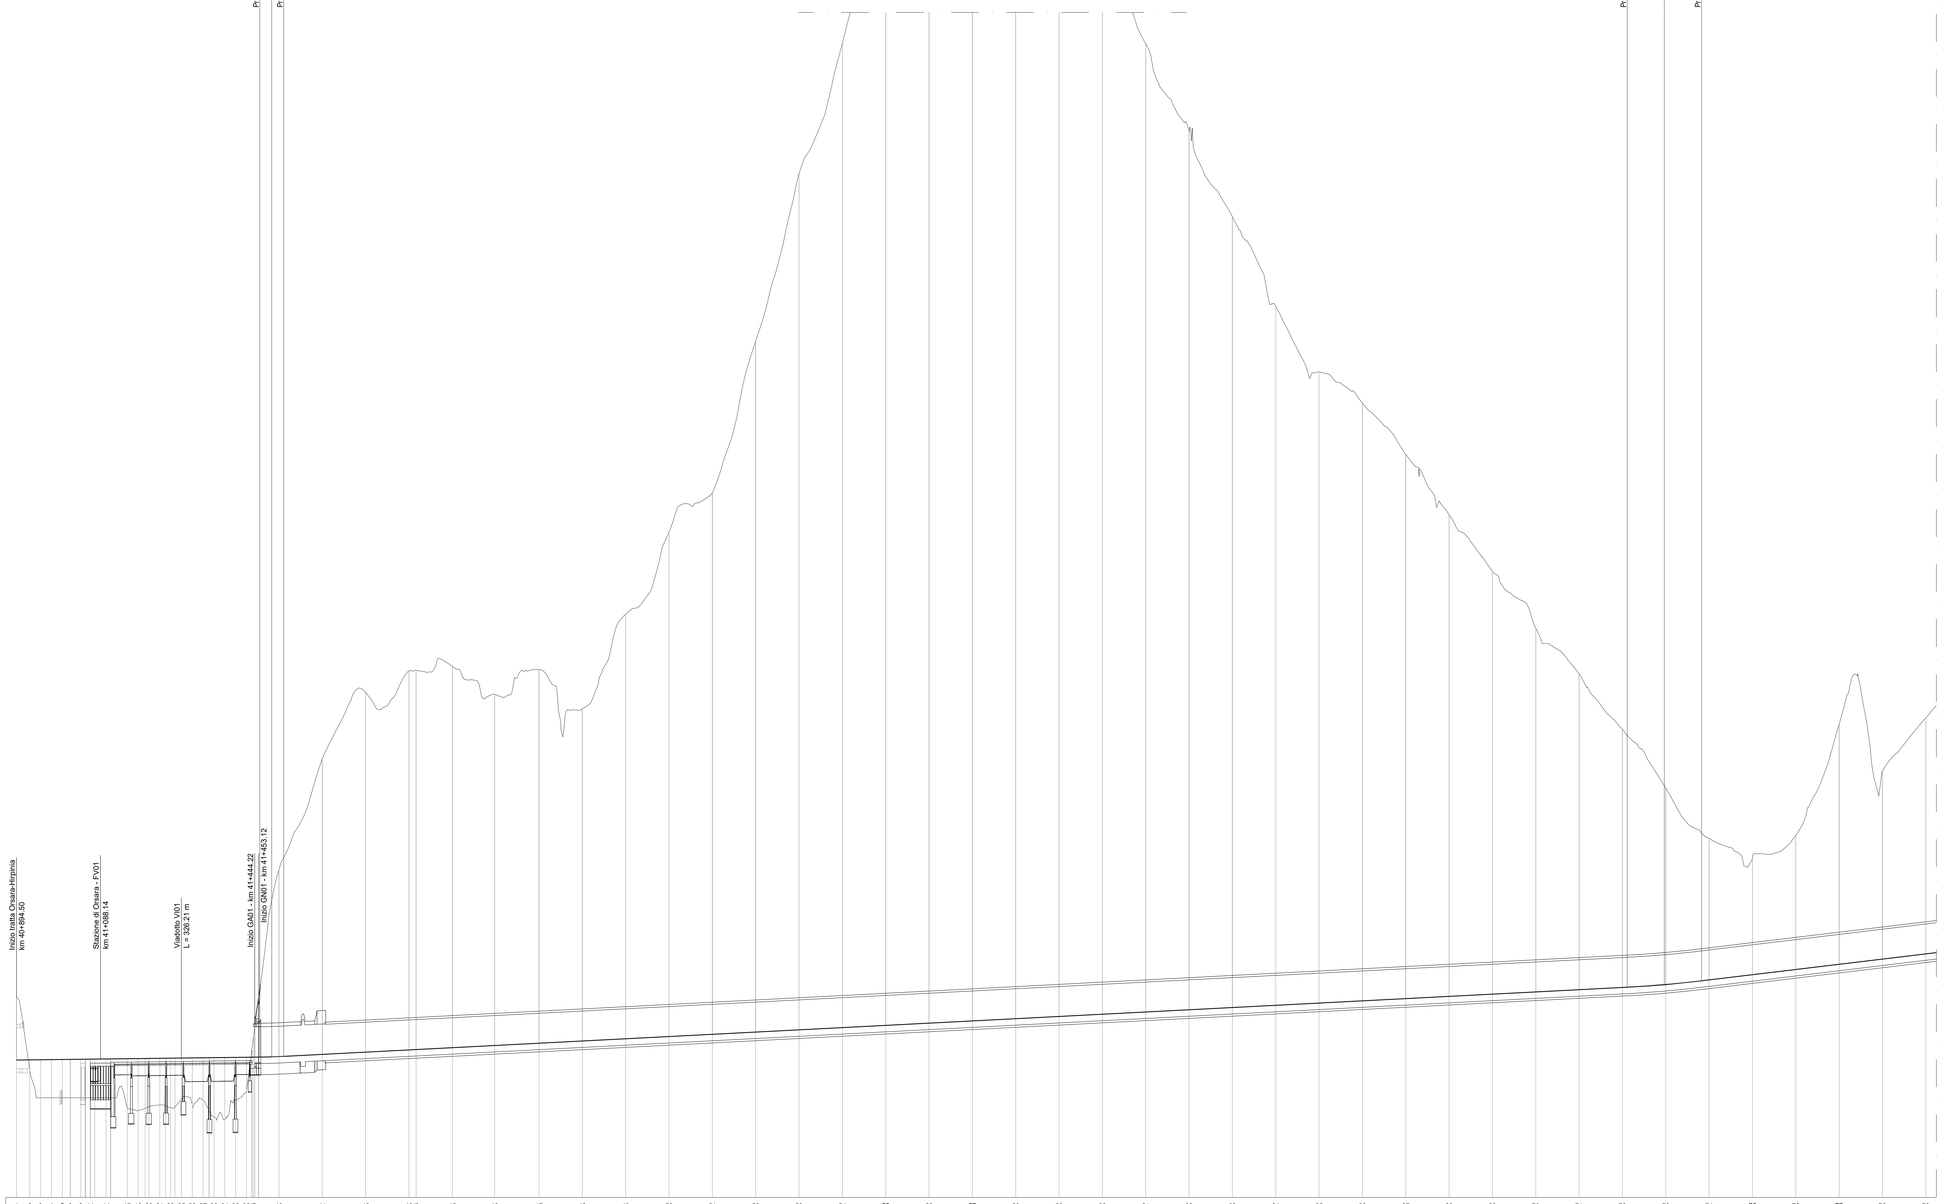

Profilo binario pari
Scala quote 1:500
Scala distanze 1:5000

Qt.rif. 330.000

N. Sezione	1 2 3 4 5 6 8 11 14 17 18 20 21 23 25 26 27 30 31 32 33 40 41 42 43 44 45 46 47 48 49 50 51 52 53 54 55 56 57 58 59 60 61 62 63 64 65 66 67 68 69 70 71 72 73 74 75 76 77 78 79
Quote Terreno	378.21 359.39 353.00 353.00 353.00 353.00 353.00 353.00 353.00 350.56 350.03 350.03 350.54 350.75 351.16 352.43 352.59 352.49 352.59 352.63 352.75 352.79 352.75 352.75 352.75