


Provincia	Avellino	
Comune	Savignano Irpino	
Livellotta	DIFF. DI QUOTA DISTANZA PENDENZA	h = 107,216 L = 8925,020 i = 12,013%

← FOGGIA


BENEVENTO →

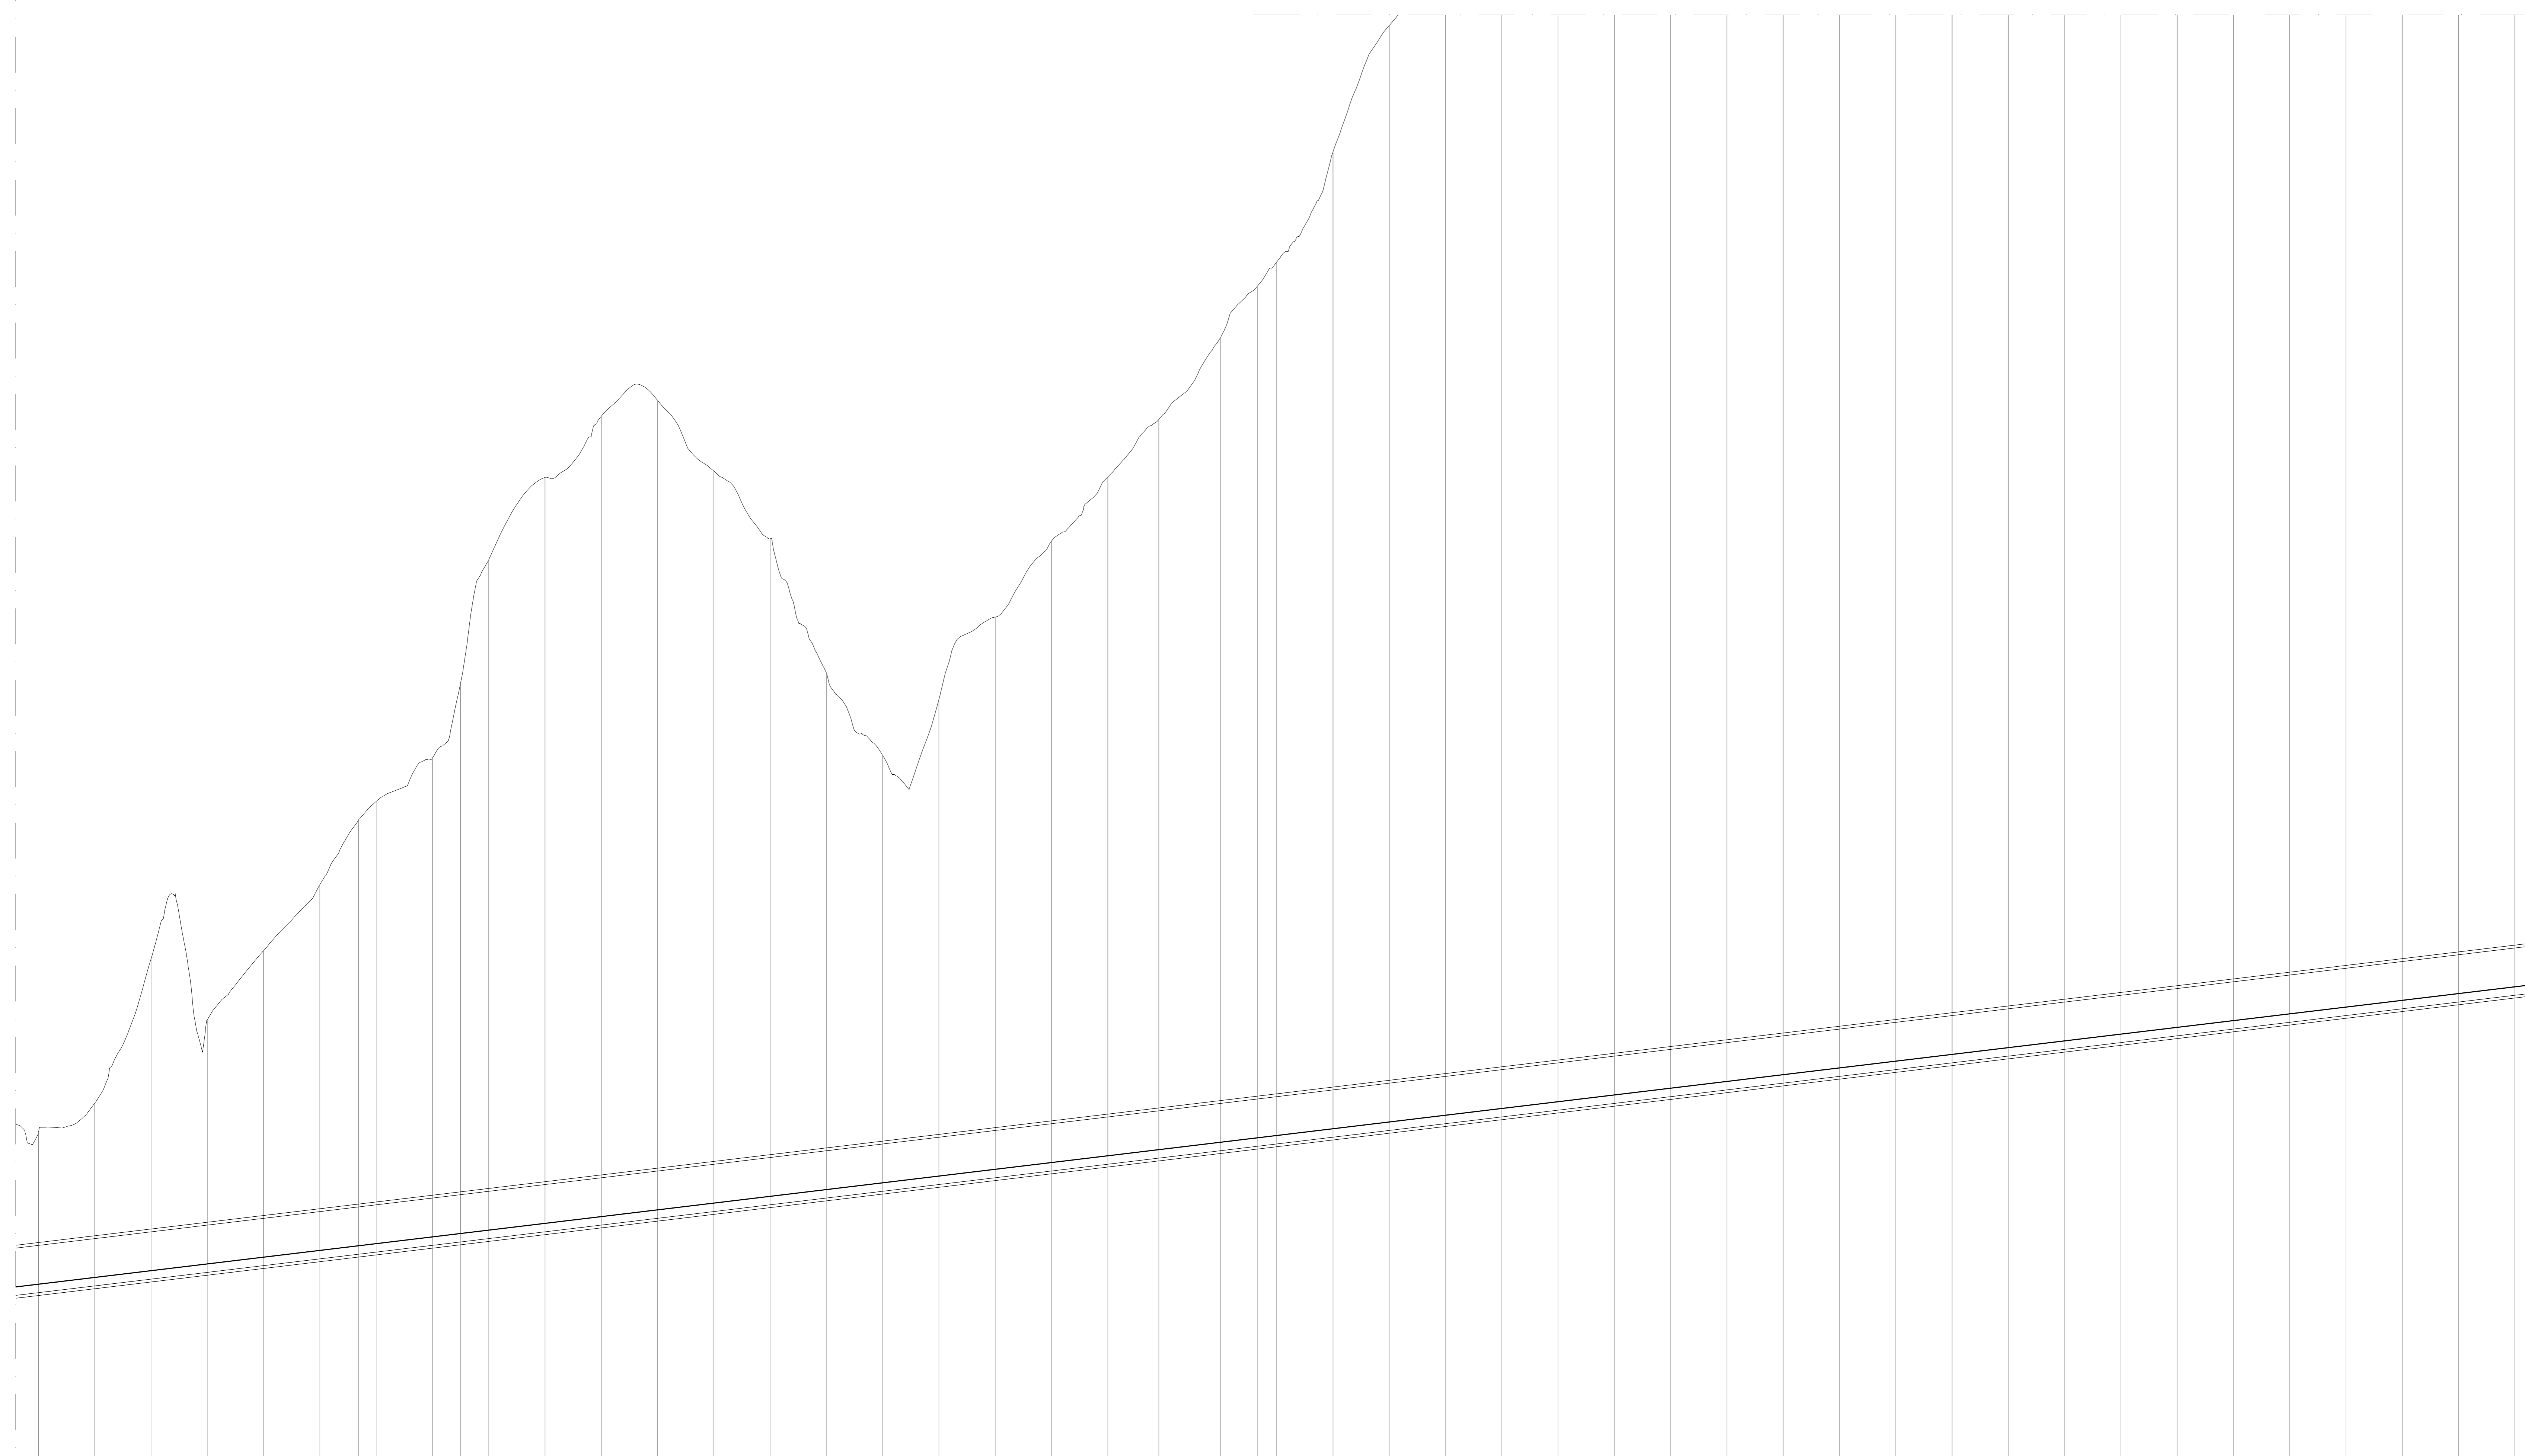

Profilo binario pari  
Scala quote 1:500  
Scala distanze 1:5000

Qt.mf. 330.000

N. Sezione	75	76	77	78	79	80	81	82	83	84	85	86	87	88	89	90	91	92	93	94	95	96	97	98	99	100	101	102	103	104	105	106	107	108	109	110	111	112	113	114	115	116	117	118	119	120	121	122		
Quote Terreno	408.41	413.88	429.21	428.44	440.70	452.52	463.94	467.25	474.91	486.20	491.15	504.80	505.66	508.48	525.95	513.89	490.05	473.38	465.39	459.88	513.51	524.91	535.10	549.85	555.77	553.05	562.06	605.10	615.85	634.71	642.18	655.90	673.25	683.24	702.54	718.14	735.19	754.43	776.74	794.35	800.05	799.87	801.01	798.54	788.14	745.18	742.59	742.27		
Quote Progetto	381.413	382.614	383.816	385.017	386.218	387.420	388.621	389.822	391.023	392.224	393.425	394.626	395.827	397.028	398.229	399.430	400.631	401.832	403.033	404.234	405.435	406.636	407.837	409.038	410.239	411.440	412.641	413.842	415.043	416.244	417.445	418.646	419.847	421.048	422.249	423.450	424.651	425.852	427.053	428.254	429.455	430.656	431.857	433.058	434.259	435.460	436.661	437.862	439.063	440.264
Differenza di quota	-27.00	-30.87	-45.39	-43.42	-54.46	-65.00	-75.69	-78.60	-85.09	-97.78	-119.13	-132.98	-142.26	-143.85	-130.10	-116.86	-91.85	-75.95	-84.76	-86.14	-110.47	-120.67	-129.77	-142.99	-151.34	-153.24	-171.62	-194.86	-204.50	-222.06	-229.33	-240.85	-257.00	-265.78	-283.89	-296.28	-314.13	-342.17	-353.28	-369.72	-374.19	-372.80	-355.07	-327.47	-313.31	-309.52	-308.20			
Eitometriche	449	450	451	452	453	454	455	456	457	458	459	460	461	462	463	464	465	466	467	468	469	470	471	472	473	474	475	476	477	478	479	480	481	482	483	484	485	486	487	488	489	490	491	492	493					
Distanze Parziali	0	100.00	100.00	100.00	100.00	100.00	88.84	100.00	100.00	49.82	50.88	100.00	100.00	100.00	100.00	100.00	100.00	100.00	100.00	100.00	90.59	109.41	100.00	85.59	100.00	100.00	100.00	100.00	100.00	100.00	100.00	100.00	100.00	100.00	100.00	100.00	100.00	100.00	100.00	100.00	100.00	100.00	100.00	100.00	100.00	100.00	100.00	100.00		
Distanze Progressive	0	100.00	200.00	300.00	400.00	500.00	588.84	688.84	788.84	838.66	889.54	989.54	1089.54	1189.54	1289.54	1389.54	1489.54	1589.54	1689.54	1789.54	1880.13	1989.54	2089.54	2175.03	2275.03	2375.03	2475.03	2575.03	2675.03	2775.03	2875.03	2975.03	3075.03	3175.03	3275.03	3375.03	3475.03	3575.03	3675.03	3775.03	3875.03	3975.03	4075.03	4175.03	4275.03	4375.03	4475.03	4575.03	4675.03	4775.03
Andamento Planimetrico	-	
Sopraelevazioni	-	
Velocità	-	

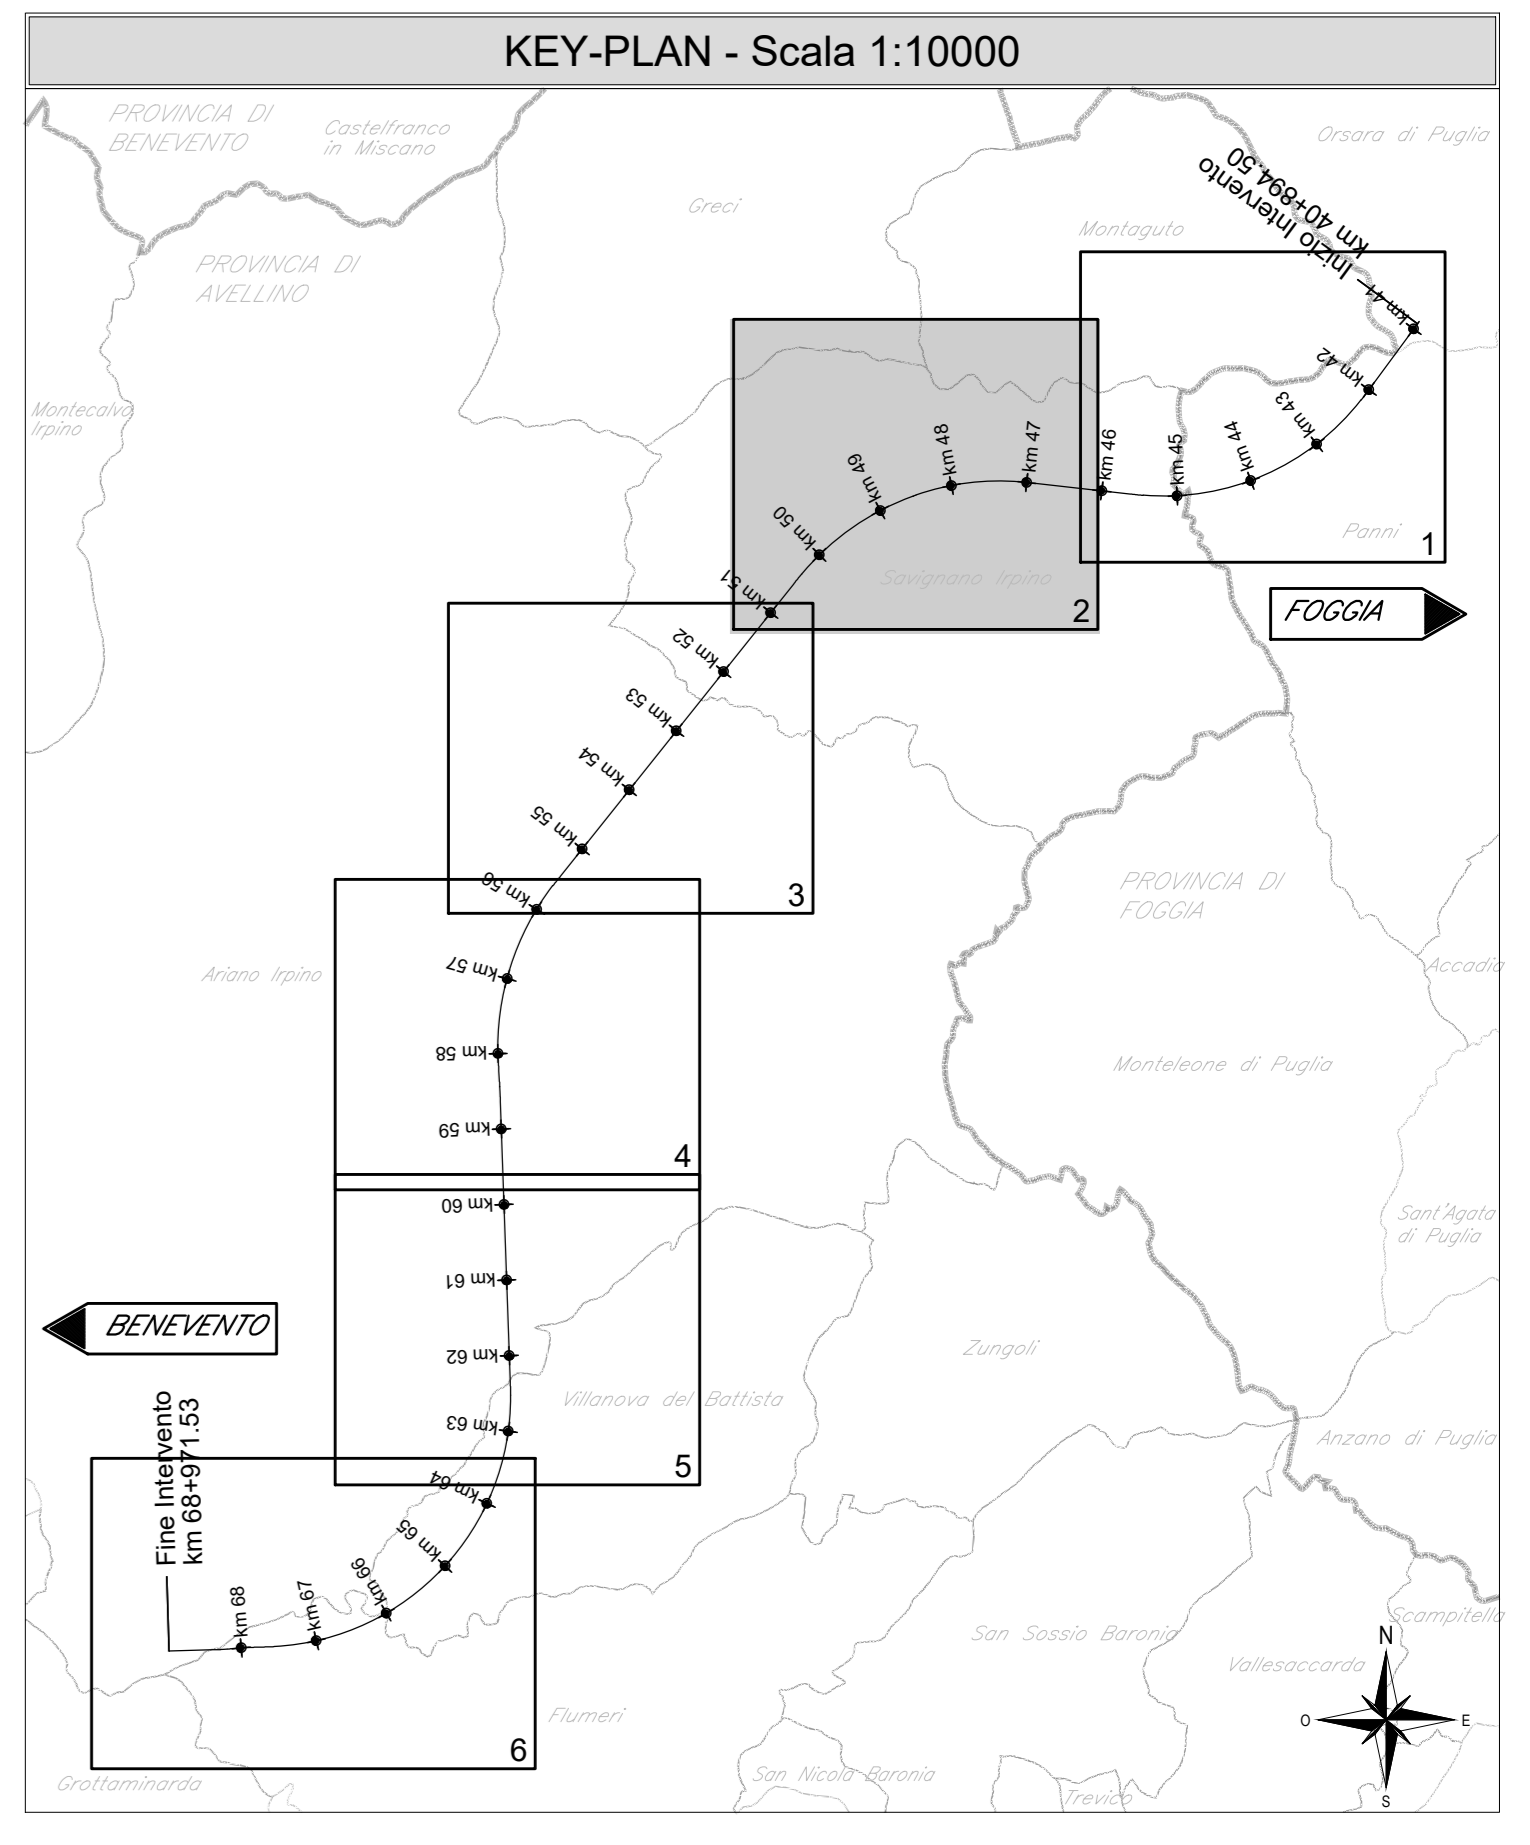

**COMMITTENTE:**  
RFI  
GRUPPO FERROVIE DELLO STATO ITALIANO

**DIREZIONE LAVORI:**  
ITALFERR  
GRUPPO FERROVIE DELLO STATO ITALIANO

**APPALTAZIONE:**  
HIRPINIA - ORSARA AV

**SOCI:**  
webuild Italia  
PIZZAROTTI

**PROGETTAZIONE:**  
MANDATARIA:  
ROCKSOIL  
MANDANTI:  
NET, OPINI, GPF, RELIETTUS-PIRELLA

**PROGETTO ESECUTIVO**

**ITINERARIO NAPOLI - BARI**  
**RADDOPPIO TRATTA APICE - ORSARA**  
**II LOTTO FUNZIONALE HIRPINIA - ORSARA**  
TRACCIATO FERROVIARIO  
ELABORATI GENERALI

Profilo longitudinale - Tav. 2 di 7

APPALTAZIONE: Consorzio HIRPINIA - ORSARA AV	DIRETTORE DELLA PROGETTAZIONE: Il Responsabile integratore fra le varie prestazioni specialistiche Ing. G. Casiani	PROGETTISTA: NET
-------------------------------------------------	---	---------------------

COMMESSA: I F 3 A | LOTTO: 02 | FASE: E | ENTITA': ZZ | TIPO DOC.: F 5 | OPERA/DISCIPLINA: I F 0 0 | 1 | 0 | 0 | 2 | C | SCALA: 1:5000/500

Rev.	Descrizione	Redatto	Data	Verificato	Data	Approvato	Data	Autorizzato	Data
A	Emissione RSP	M. Lissandrini	01/10/2021	N. Zatta	01/10/2021	T. Finocchiaro	01/10/2021	Ing. S. Eandi	01/10/2021
B	C 04.02 - A valle del consorzio	M. Lissandrini	06/02/2022	N. Zatta	06/02/2022	T. Finocchiaro	06/02/2022		
B	C 04.03 - A valle del consorzio	M. Lissandrini	06/02/2022	N. Zatta	06/02/2022	A. Caffera	06/02/2022		

File: I F 3 A 02 E Z F 5 I F 0 0 1 0 0 2 C .dwg

n. Esib. -