


Provincia  
Comune  
Livelletta

h = 107,216  
L = 8925,020  
i = 12,013‰

FOGGIA


BENEVENTO

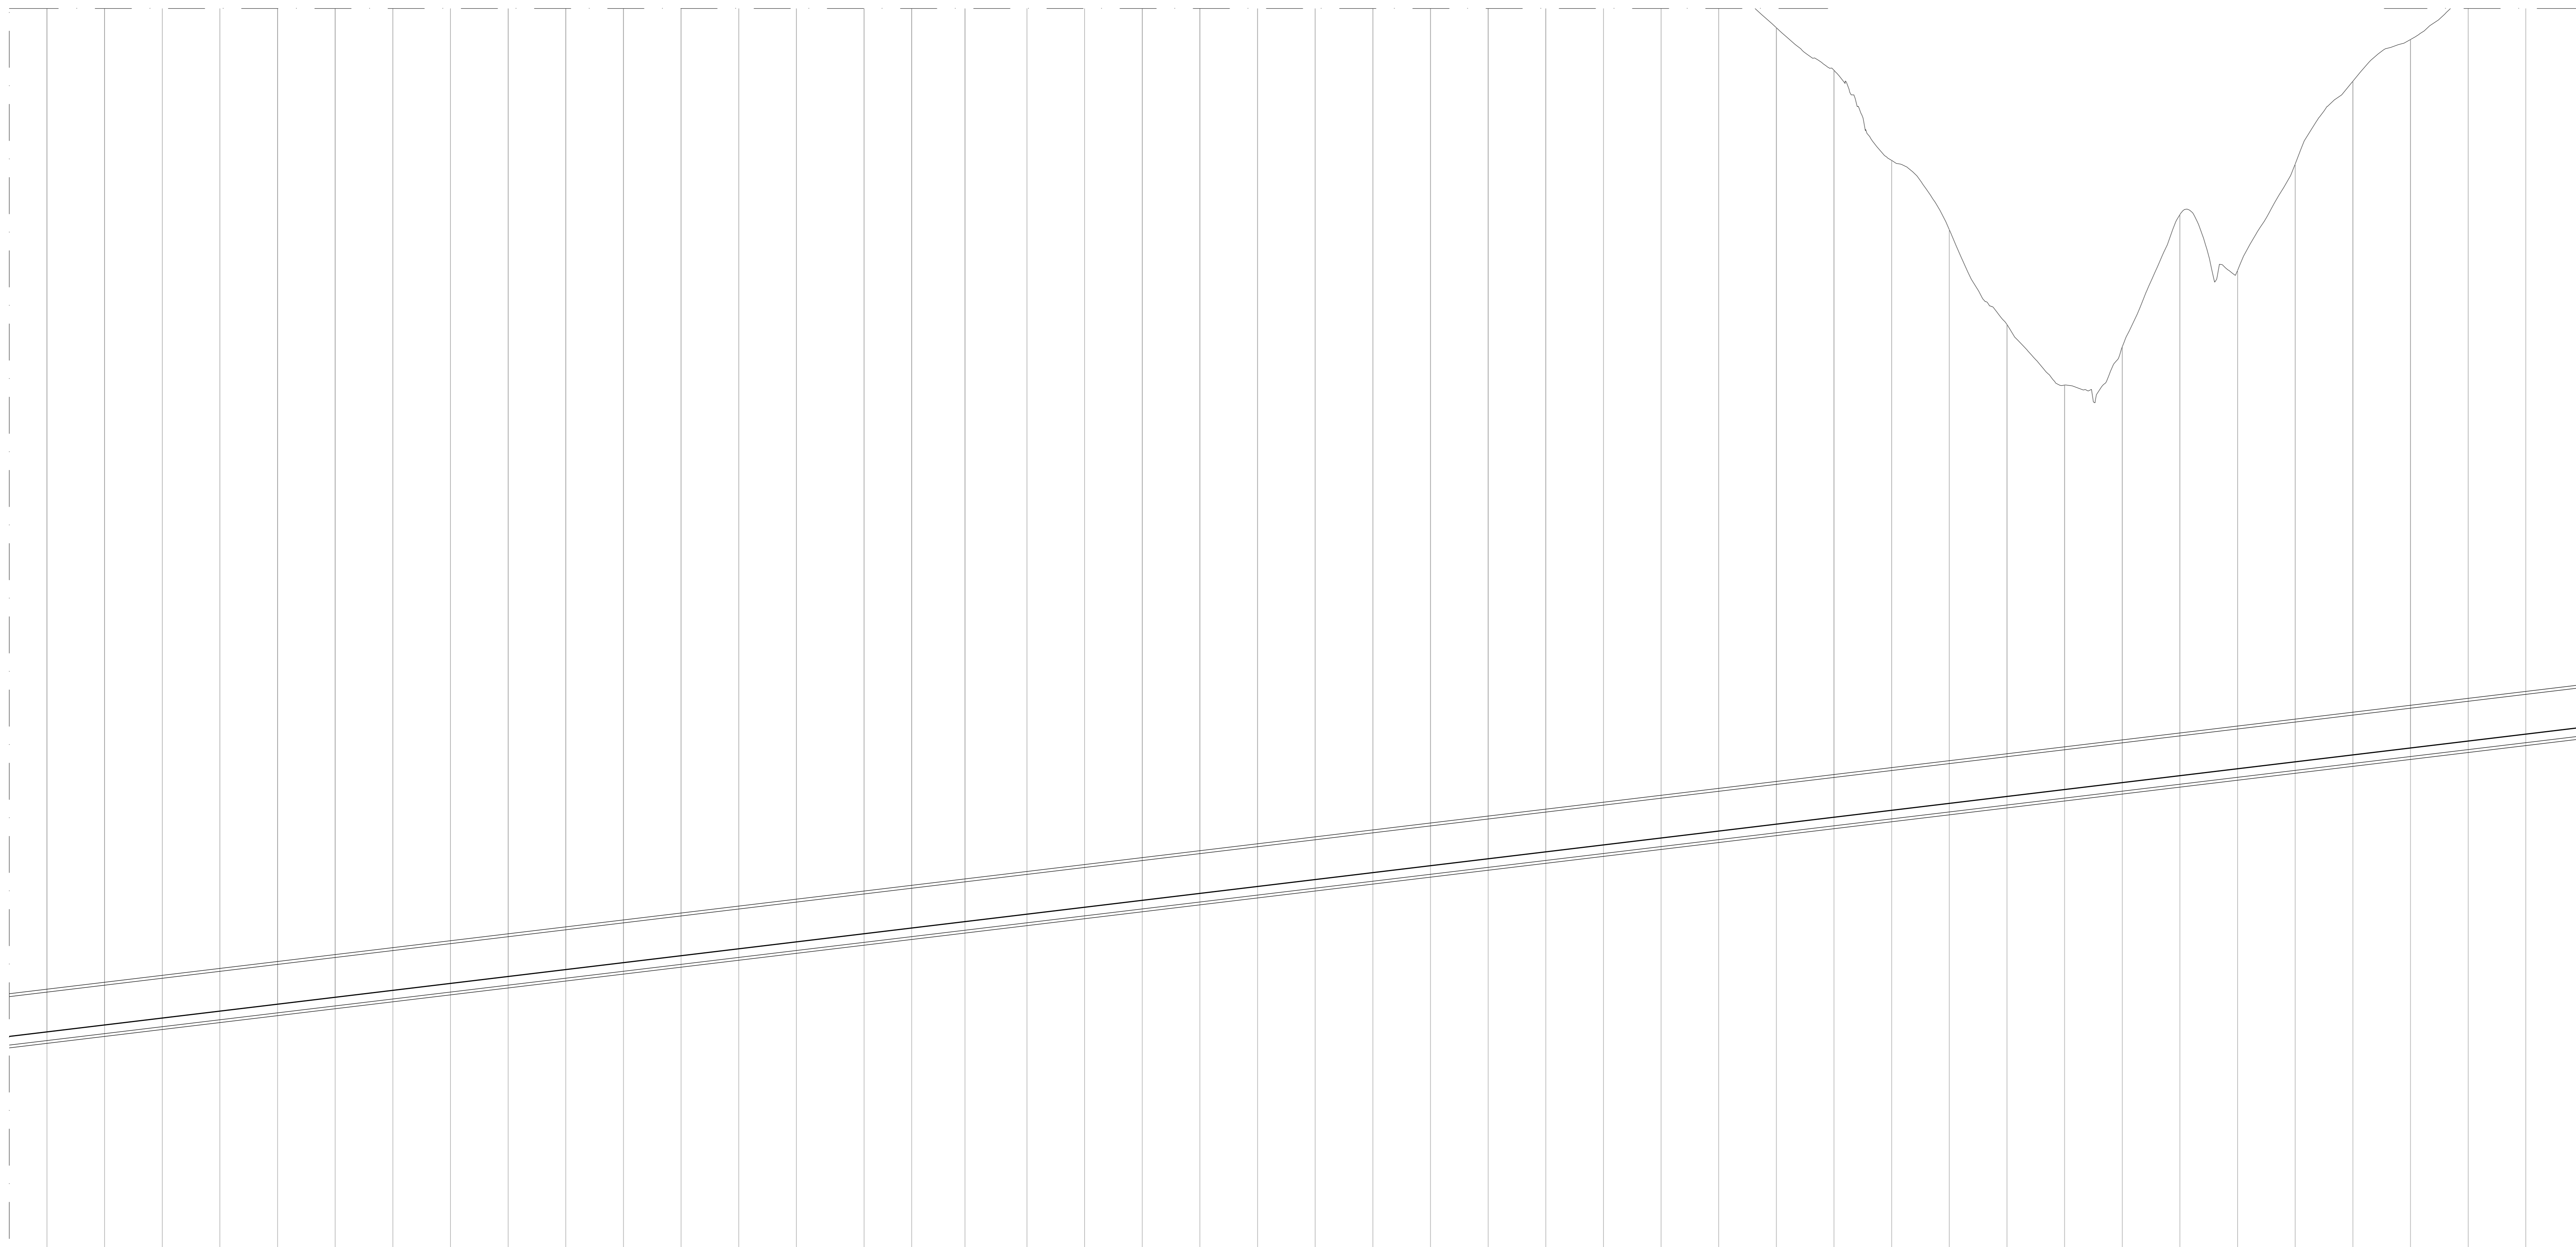

Profilo binario pari  
Scala quote 1:500  
Scala distanze 1:5000

Qt. m. 330,000

N. Sezione	118	119	120	121	122	123	124	125	126	127	128	129	130	131	132	133	134	135	136	137	138	139	140	141	142	143	144	145	146	147	148	149	150	151	152	153	154	155	156	157	158	159	160	161	162	
Quote Terreno	726,54	738,14	745,18	742,89	742,47	734,83	724,82	714,88	707,95	700,05	688,36	686,54	687,23	687,85	689,19	689,46	689,74	689,33	689,10	684,23	673,39	662,56	648,83	632,20	629,19	626,85	629,85	628,89	620,10	612,52	603,86	589,64	568,85	552,18	541,88	528,20	517,23	501,55	489,01	477,517	461,61	448,121	431,57	
Quote Progetto	429,465	430,666	431,868	433,069	434,270	435,472	436,673	437,874	439,075	440,277	441,478	442,679	443,881	445,082	446,283	447,484	448,685	449,887	451,088	452,290	453,491	454,692	455,893	457,094	458,295	459,496	460,697	461,898	463,102	464,303	465,504	466,705	467,906	469,107	470,308	471,509	472,710	473,911	475,112	476,313	477,514	478,715	480,116	481,517	483,318	
Differenza di quota	297,075	307,700	313,332	317,813	318,200	319,300	320,400	321,500	322,600	323,700	324,800	325,900	327,000	328,100	329,200	330,300	331,400	332,500	333,600	334,700	335,800	336,900	338,000	339,100	340,200	341,300	342,400	343,500	344,600	345,700	346,800	347,900	349,000	350,100	351,200	352,300	353,400	354,500	355,600	356,700	357,800	358,900	360,000	361,100	362,200	363,300	364,400																																							
Eitometriche	489	490	491	
Distanze Parziali	100,00	100,00	100,00	100,00	100,00	100,00	100,00	100,00	100,00	100,00	100,00	100,00	100,00	100,00	100,00	100,00	100,00	100,00	100,00	100,00	100,00	100,00	100,00	100,00	100,00	100,00	100,00	100,00	100,00	100,00	100,00	100,00	100,00	100,00	100,00	100,00	100,00	100,00	100,00	100,00	100,00	100,00	100,00	100,00	100,00	100,00	100,00																																							
Distanze Progressive	489	979	1469	
Andamento Planimetrico	CL 2,50	
Sopraelevazioni	S	
Velocità	

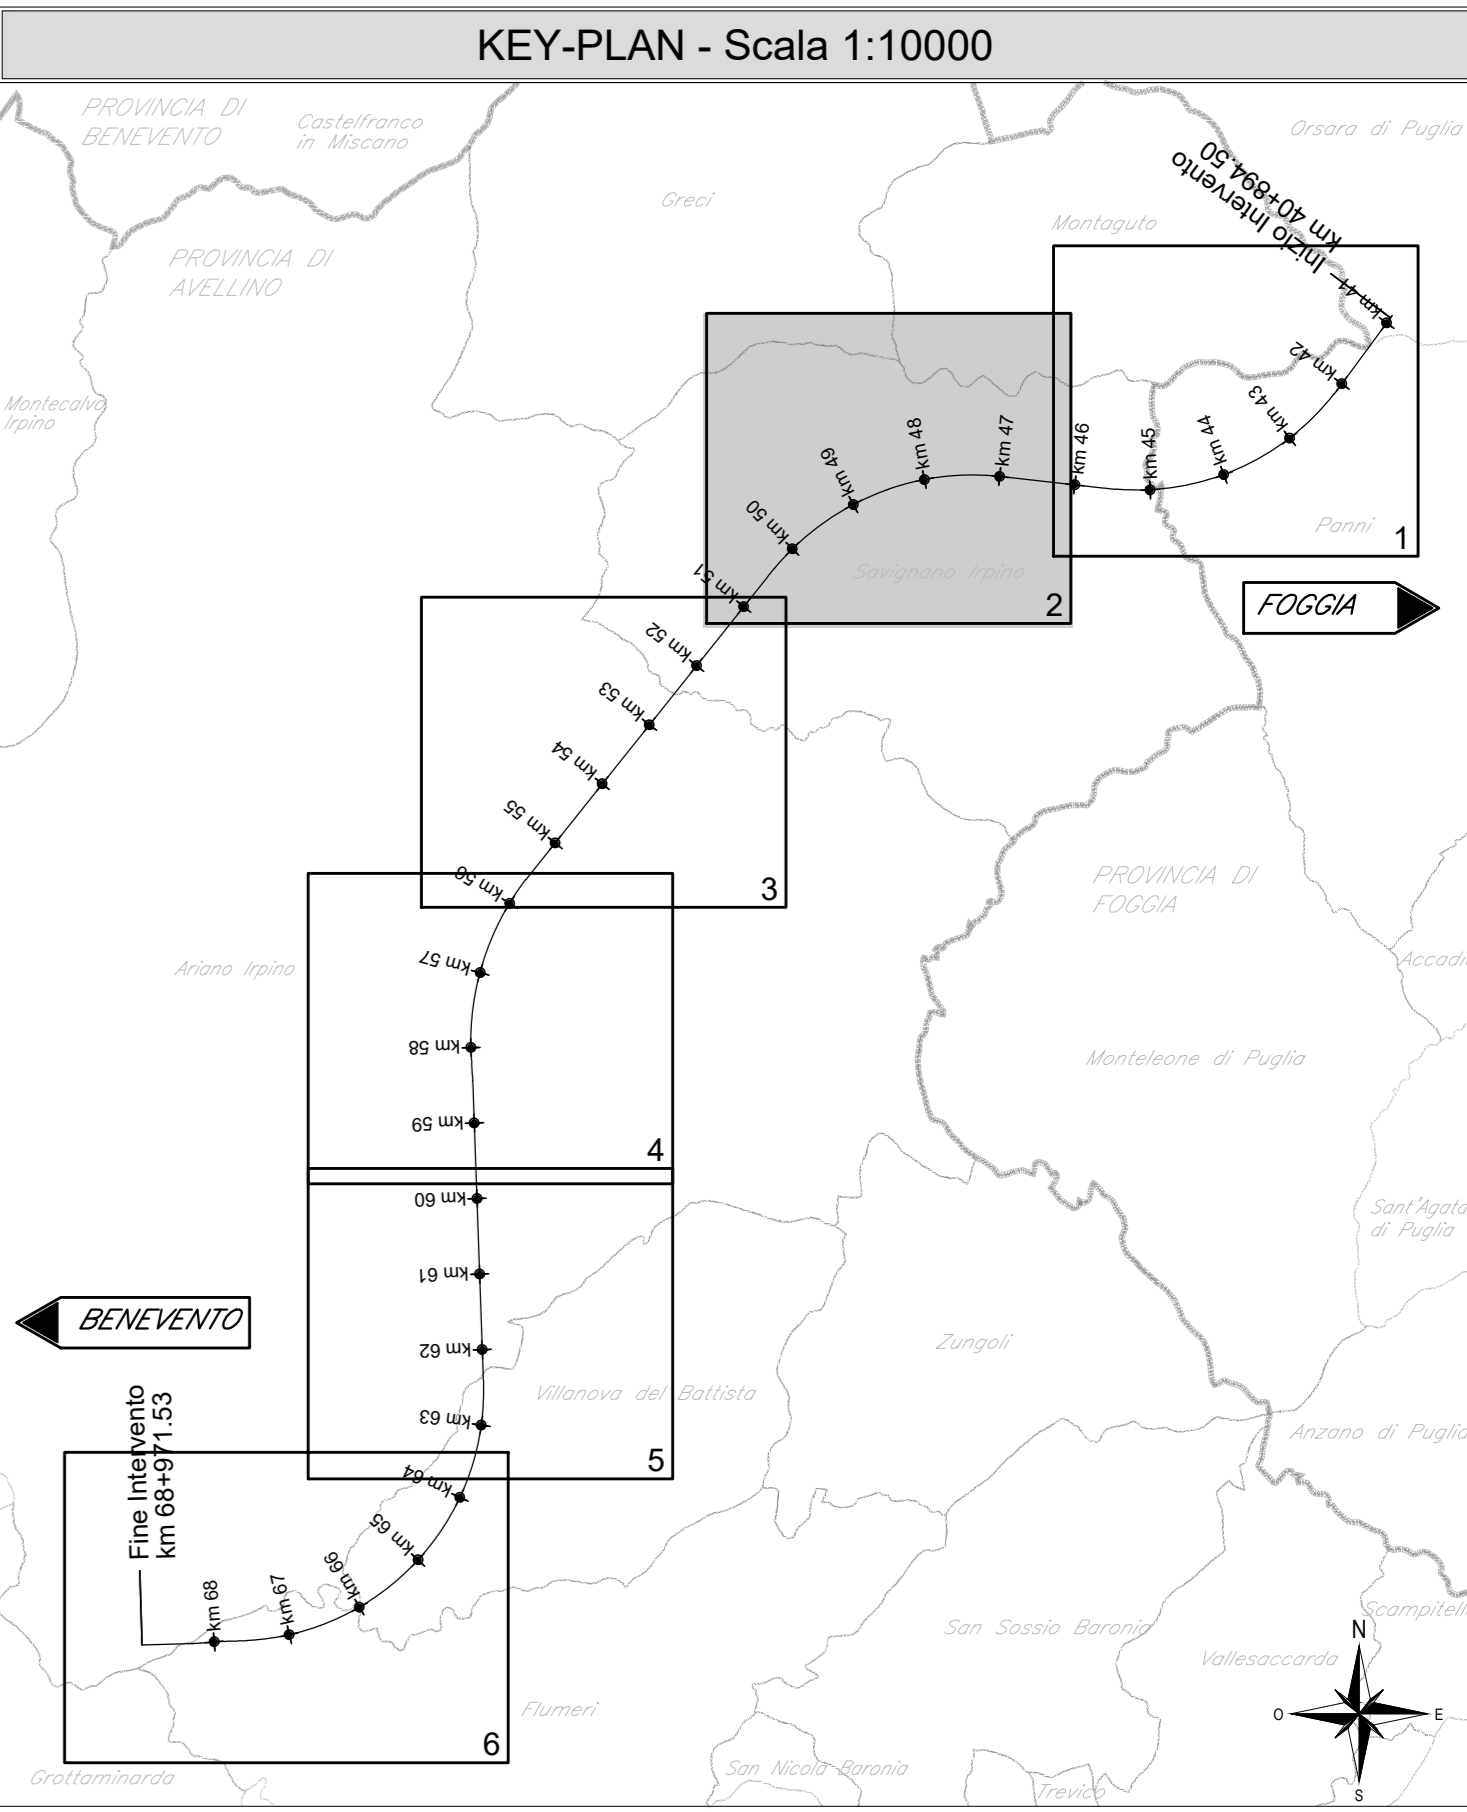

COMMITTENTE: RFI GRUPPO FERROVIE DELLO STATO ITALIANO

DIREZIONE LAVORI: ITALFERR GRUPPO FERROVIE DELLO STATO ITALIANO

APPALTA TITOLARE: CONSORZIO: HIRPINIA - ORSARA AV

SOCI: webuild Italia, PIZZAROTTI

PROGETTAZIONE: MANDATARIA: ROCK SOUL S.p.A.

MANDANTI: NET, OPINI, GPF, LIVELLETTA-PESI

PROGETTO ESECUTIVO

ITINERARIO NAPOLI - BARI RADDOPPIO TRATTA APICE - ORSARA II LOTTO FUNZIONALE HIRPINIA - ORSARA TRACCIATO FERROVIARIO ELABORATI GENERALI

Profilo longitudinale - Tav. 3 di 7

Rev.	Descrizione	Redatto	Data	Verificato	Data	Approvato	Data	Autorizzato	Data
A	Emissione RSP	M. Lissandrini	01/10/2021	N. Zatta	01/10/2021	T. Finocchiaro	01/10/2021	Ing. S. Eandi	
B	C.04.02 - A: velle del consorzio	M. Lissandrini	08/09/2022	N. Zatta	08/09/2022	T. Finocchiaro	08/09/2022		
B	C.04.03 - A: velle del consorzio	M. Lissandrini	08/09/2022	N. Zatta	08/09/2022	A. Caffaro	08/09/2022		

File: IP3A02ZZSIF0001003C.dwg