


Provincia: Avellino  
 Comune: Ariano Irpino  
 Livelletta: DIFF. DI QUOTA: h = -10.791; DISTANZA: L = 1053.051; PENDENZA: i = -10.247‰

h = -98.053  
 L = 8173.109  
 i = -11.997‰

Pr	56+737.043	Pr	57+790.094
Qc	448.797	Qc	438.006
R	25000.000	R	25000.000
T	21.355	T	21.872
Fr	0.010	Fr	-0.010
Sv	43.870	Sv	43.745


FOGGIA ←

→ BENEVENTO

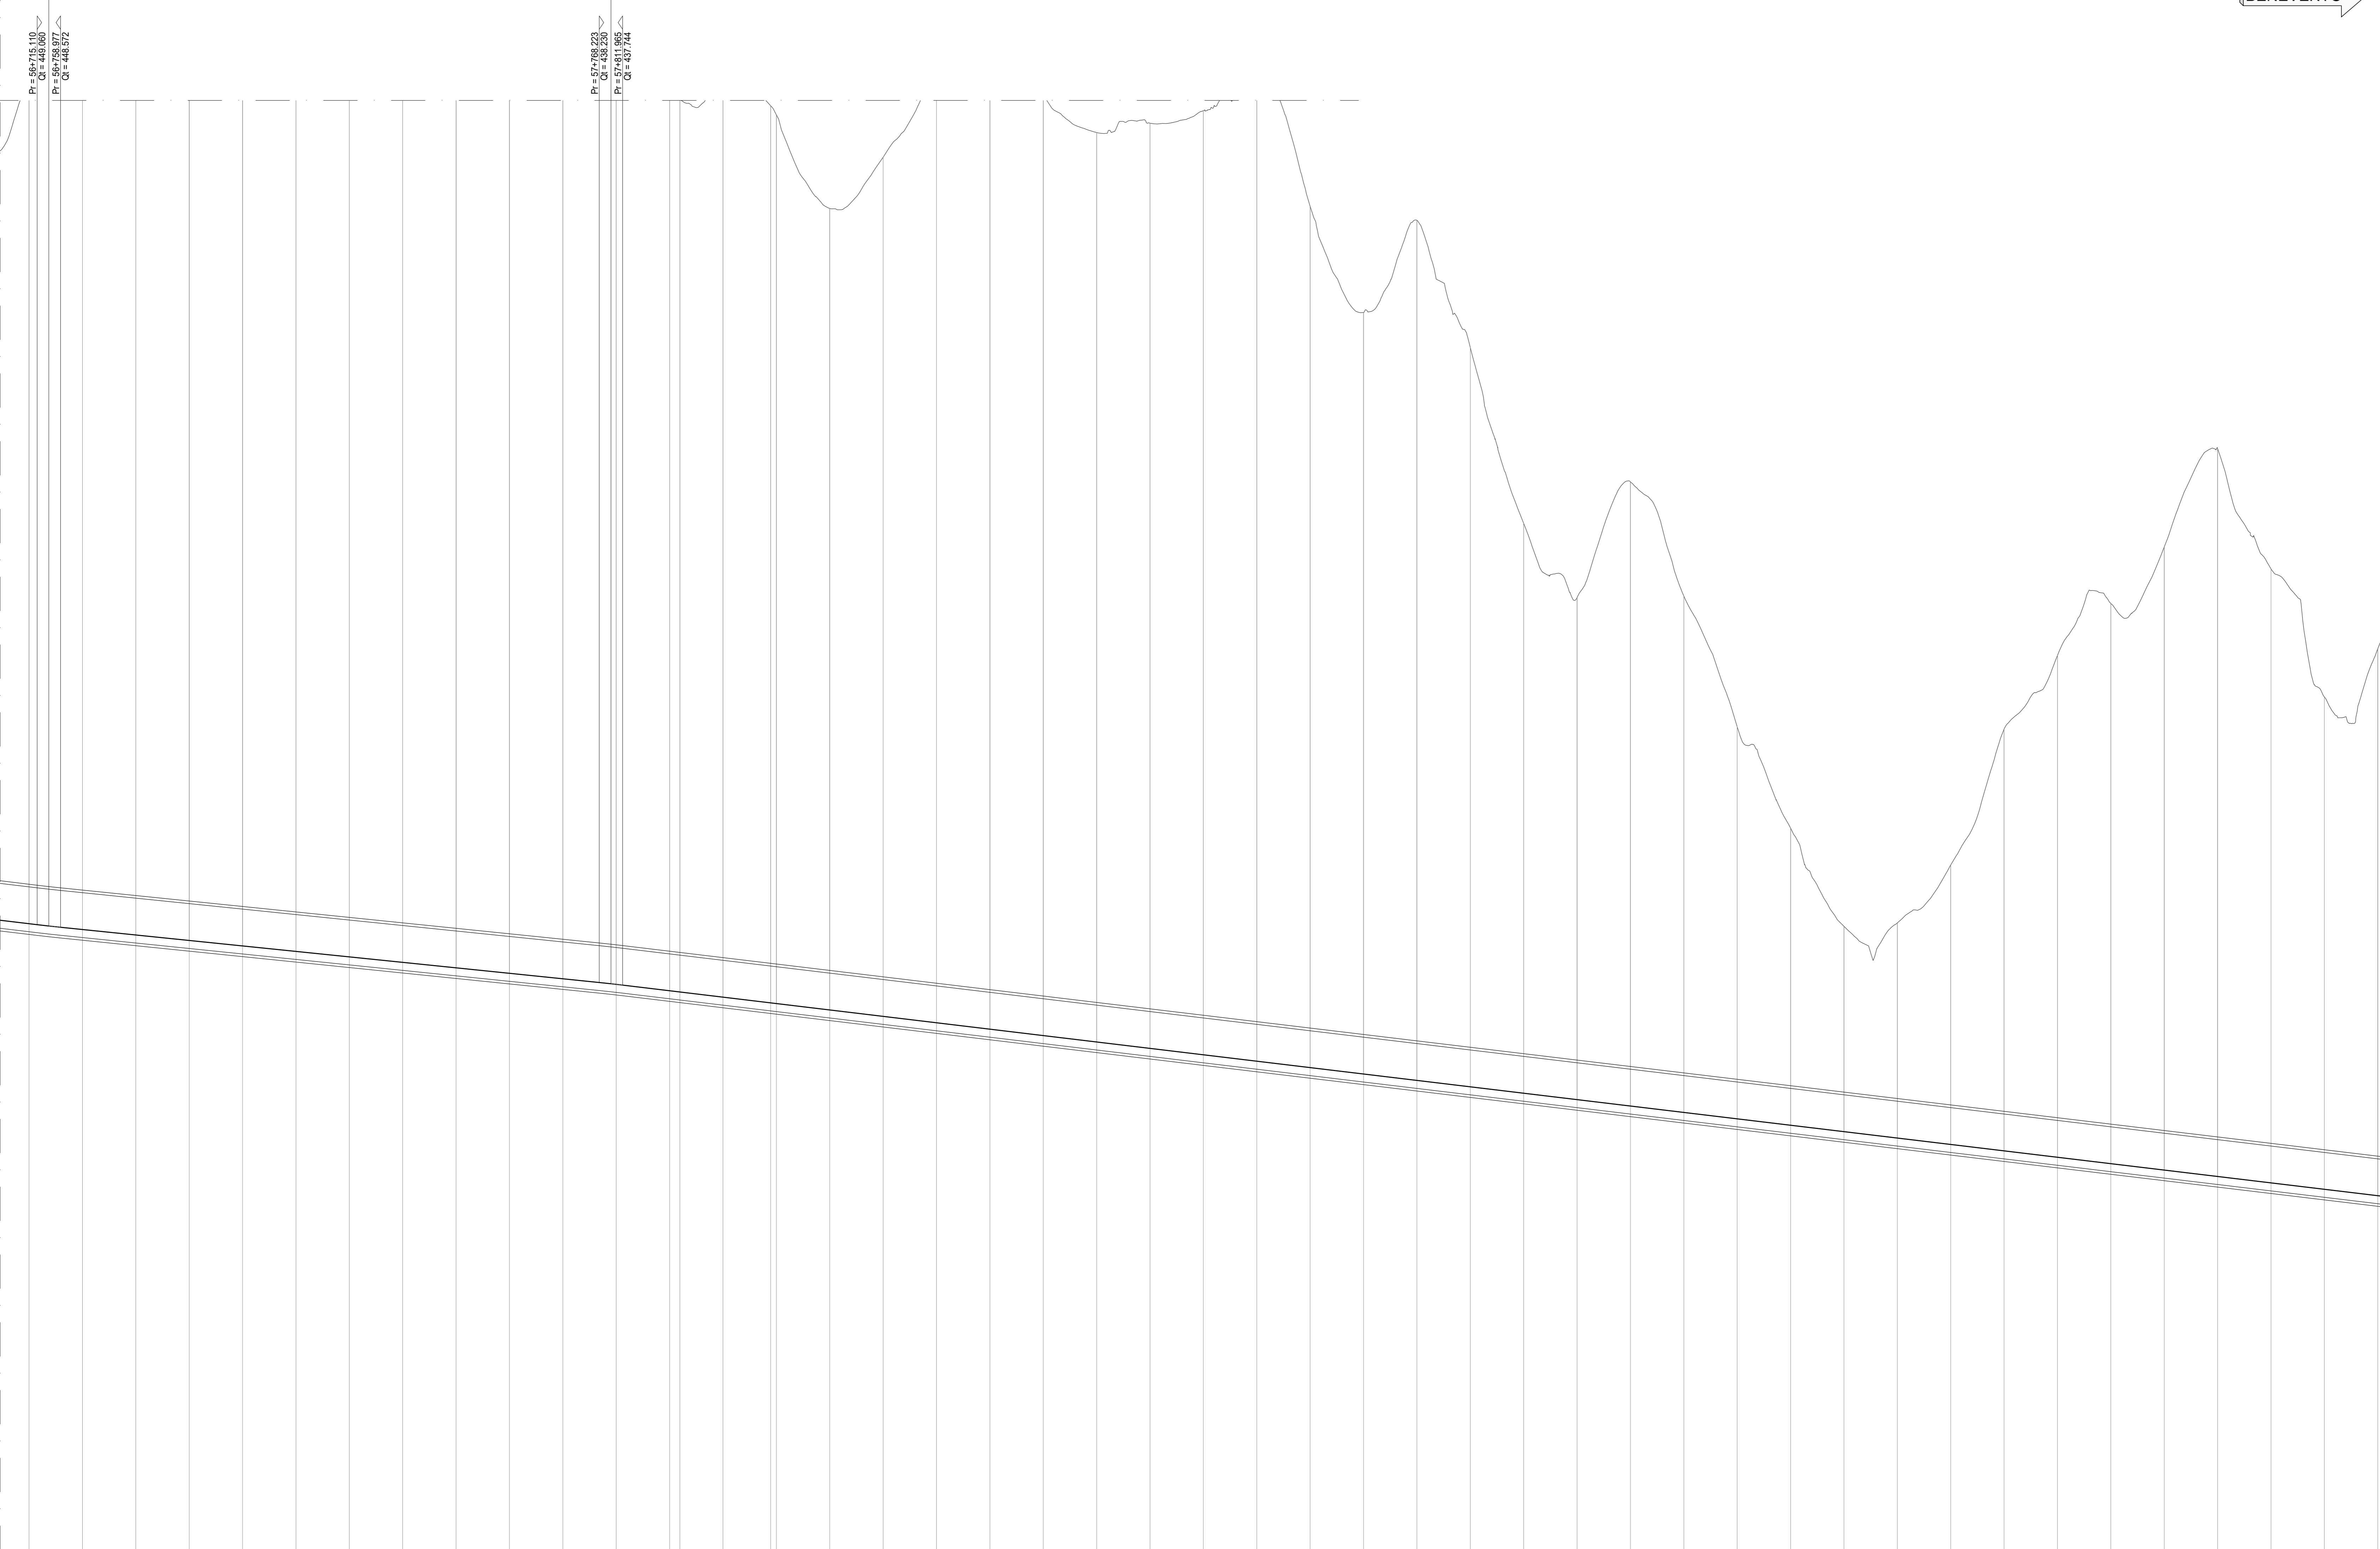

Profilo binario pari  
 Scala quote 1:500  
 Scala distanze 1:5000

N. Sezione	197	198	199	200	201	202	203	204	205	206	207	208	209	211	212	214	215	216	217	218	219	220	221	222	223	224	225	226	227	228	229	230	231	232	233	234	235	236	237	238	239	240	241	242	24

Andamento Planimetrico	1:10000	
Sopraelevazioni	OK	
Velocità	160	

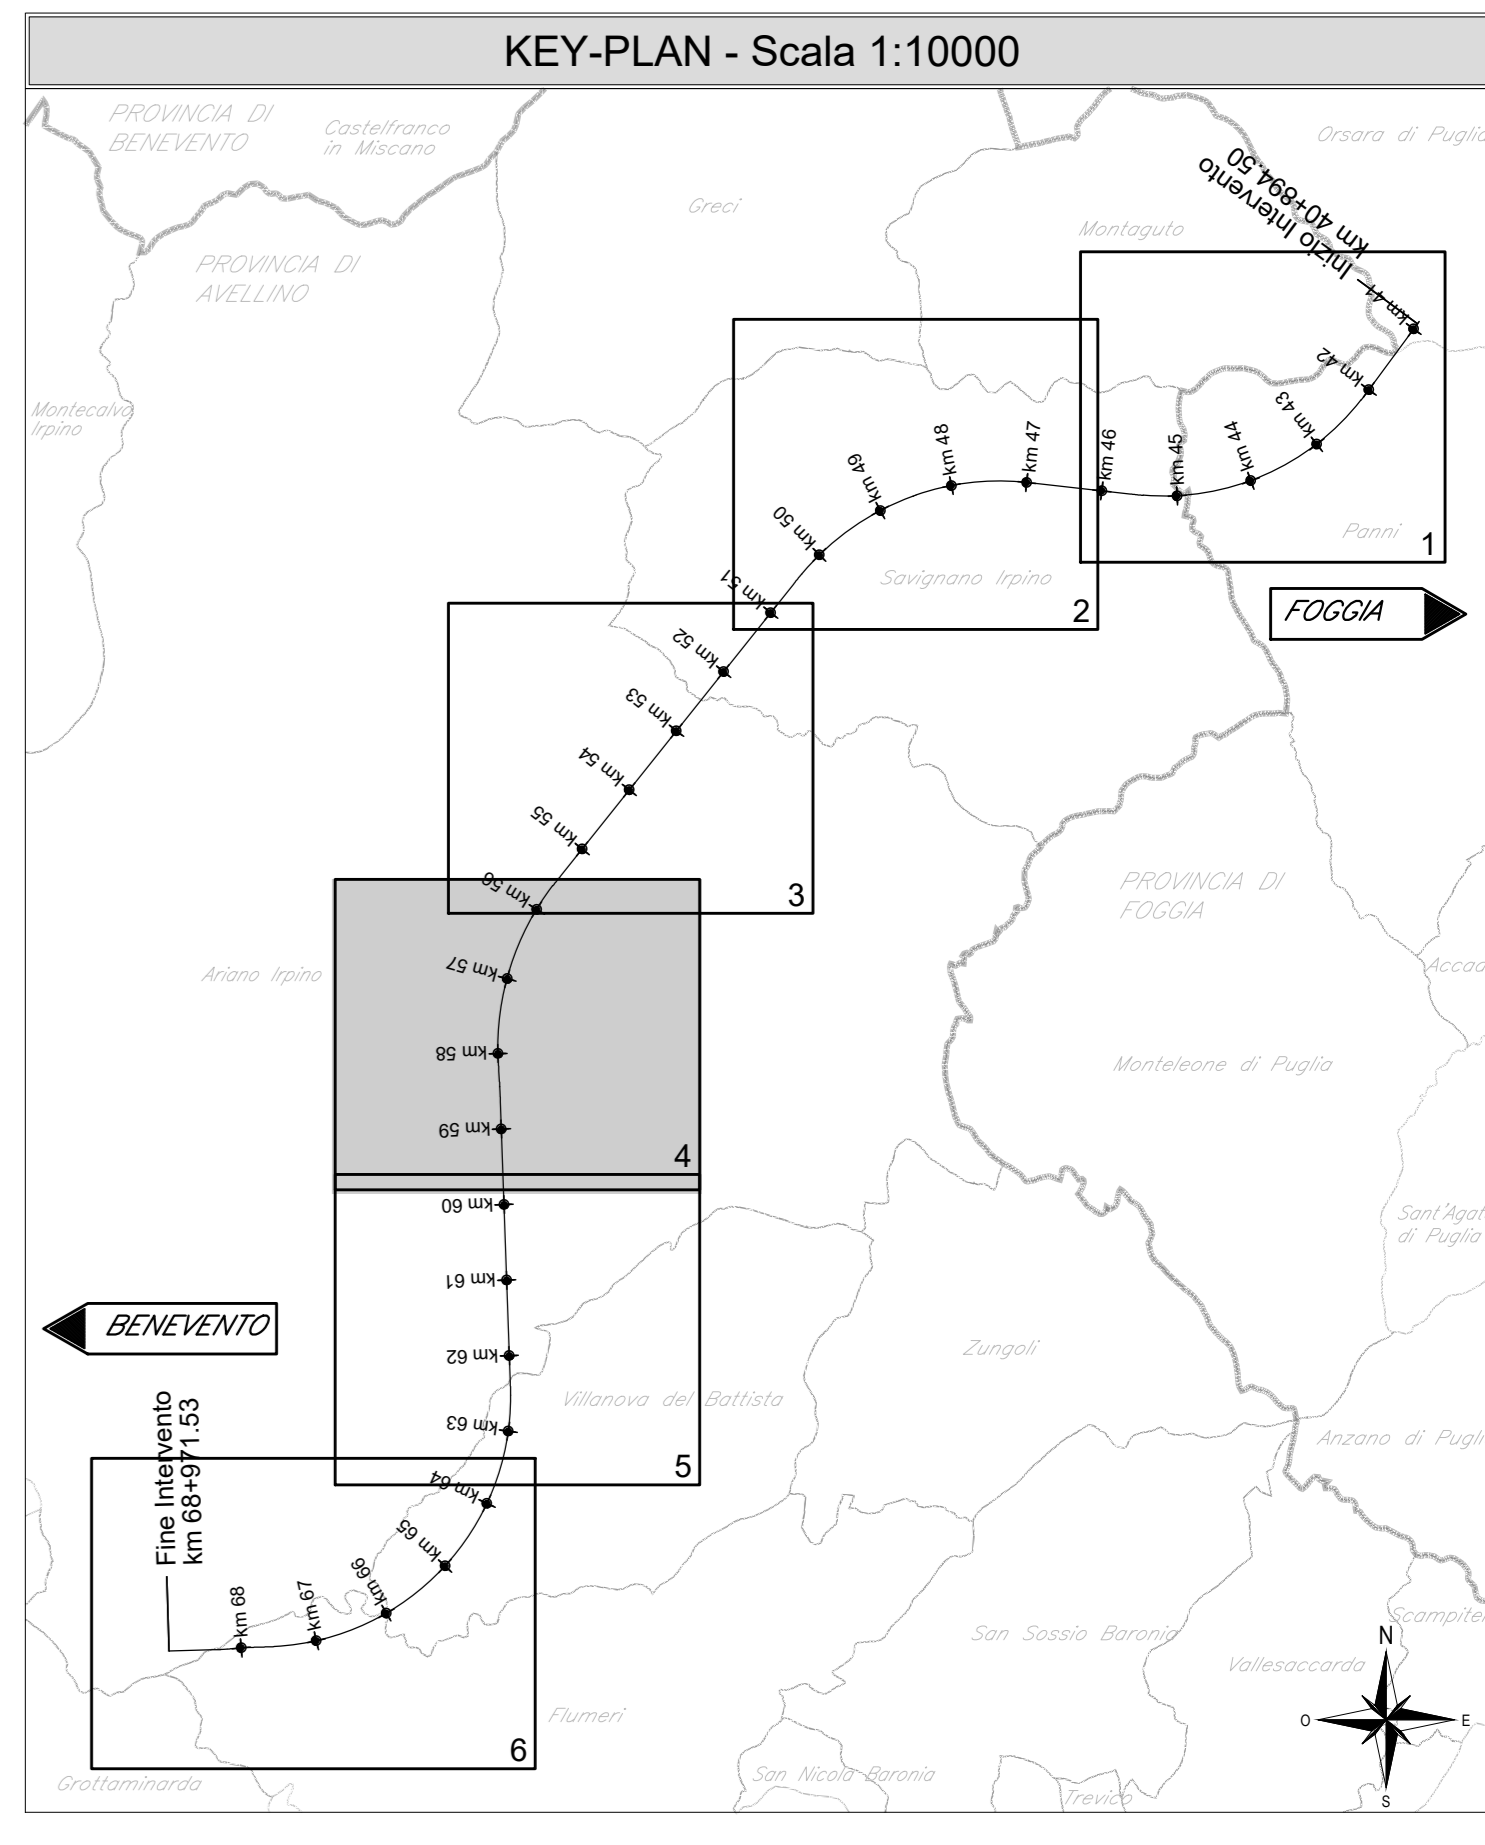

COMMITTENTE: **RFI** GRUPPO FERROVIE DELLO STATO ITALIANO

DIREZIONE LAVORI: **ITALFERR** GRUPPO FERROVIE DELLO STATO ITALIANO

APPALTAZIONE: **HIRPINIA - ORSARA AV**

MANDATARIA: **ROCK SOL**

MANDANTI: **NET**, **OPINI**, **GPF**

PROGETTO ESECUTIVO

ITINERARIO NAPOLI - BARI  
 RADDOPPIO TRATTA APICE - ORSARA  
 II LOTTO FUNZIONALE HIRPINIA - ORSARA  
 TRACCIATO FERROVIARIO  
 ELABORATI GENERALI

Profilo longitudinale - Tav. 5 di 7

APPALTAZIONE Consorzio HIRPINIA - ORSARA AV Ing. F. M. Giannetto 08/06/2022	DIRETTORE DELLA PROGETTAZIONE Il Responsabile integrazione fra le varie prestazioni specialistiche Ing. G. Casiani	PROGETTISTA <b>NET</b>
--	--	---------------------------

COMMESSA LOTTO FASE ENTE TIPO DOC. OPERA/DISCIPLINA PROGR. REV. SCALA:

I F 3 A 0 2 E Z Z F 5 I F 0 0 1 0 0 5 C 1:5000/500

Rev.	Descrizione	Redatto	Data	Verificato	Data	Approvato	Data	Autorizzato	Data
A	Emissione RSP	M. Lisandrea	01/10/21	N. Zetta	01/10/21	T. Finocchiaro	01/10/21	Ing. S. Eandi	
B	C 04.02 - A valle del consolidamento	M. Lisandrea	08/03/22	N. Zetta	08/03/22	T. Finocchiaro	08/03/22		
B	C 04.03 - A valle del consolidamento	M. Lisandrea	08/03/22	N. Zetta	08/03/22	A. Caffera	08/03/22		

File: IF3A02EZZFSIF0001005C.dwg n. Esib. 1