


Provincia	Avelino		
Comune	Villanova del Battista		
Livellotta	DIFF. DI QUOTA DISTANZA PENDENZIA	h = -98.053 L = 8173.109 i = -11.997‰	


← **FOGGIA** **BENEVENTO** →

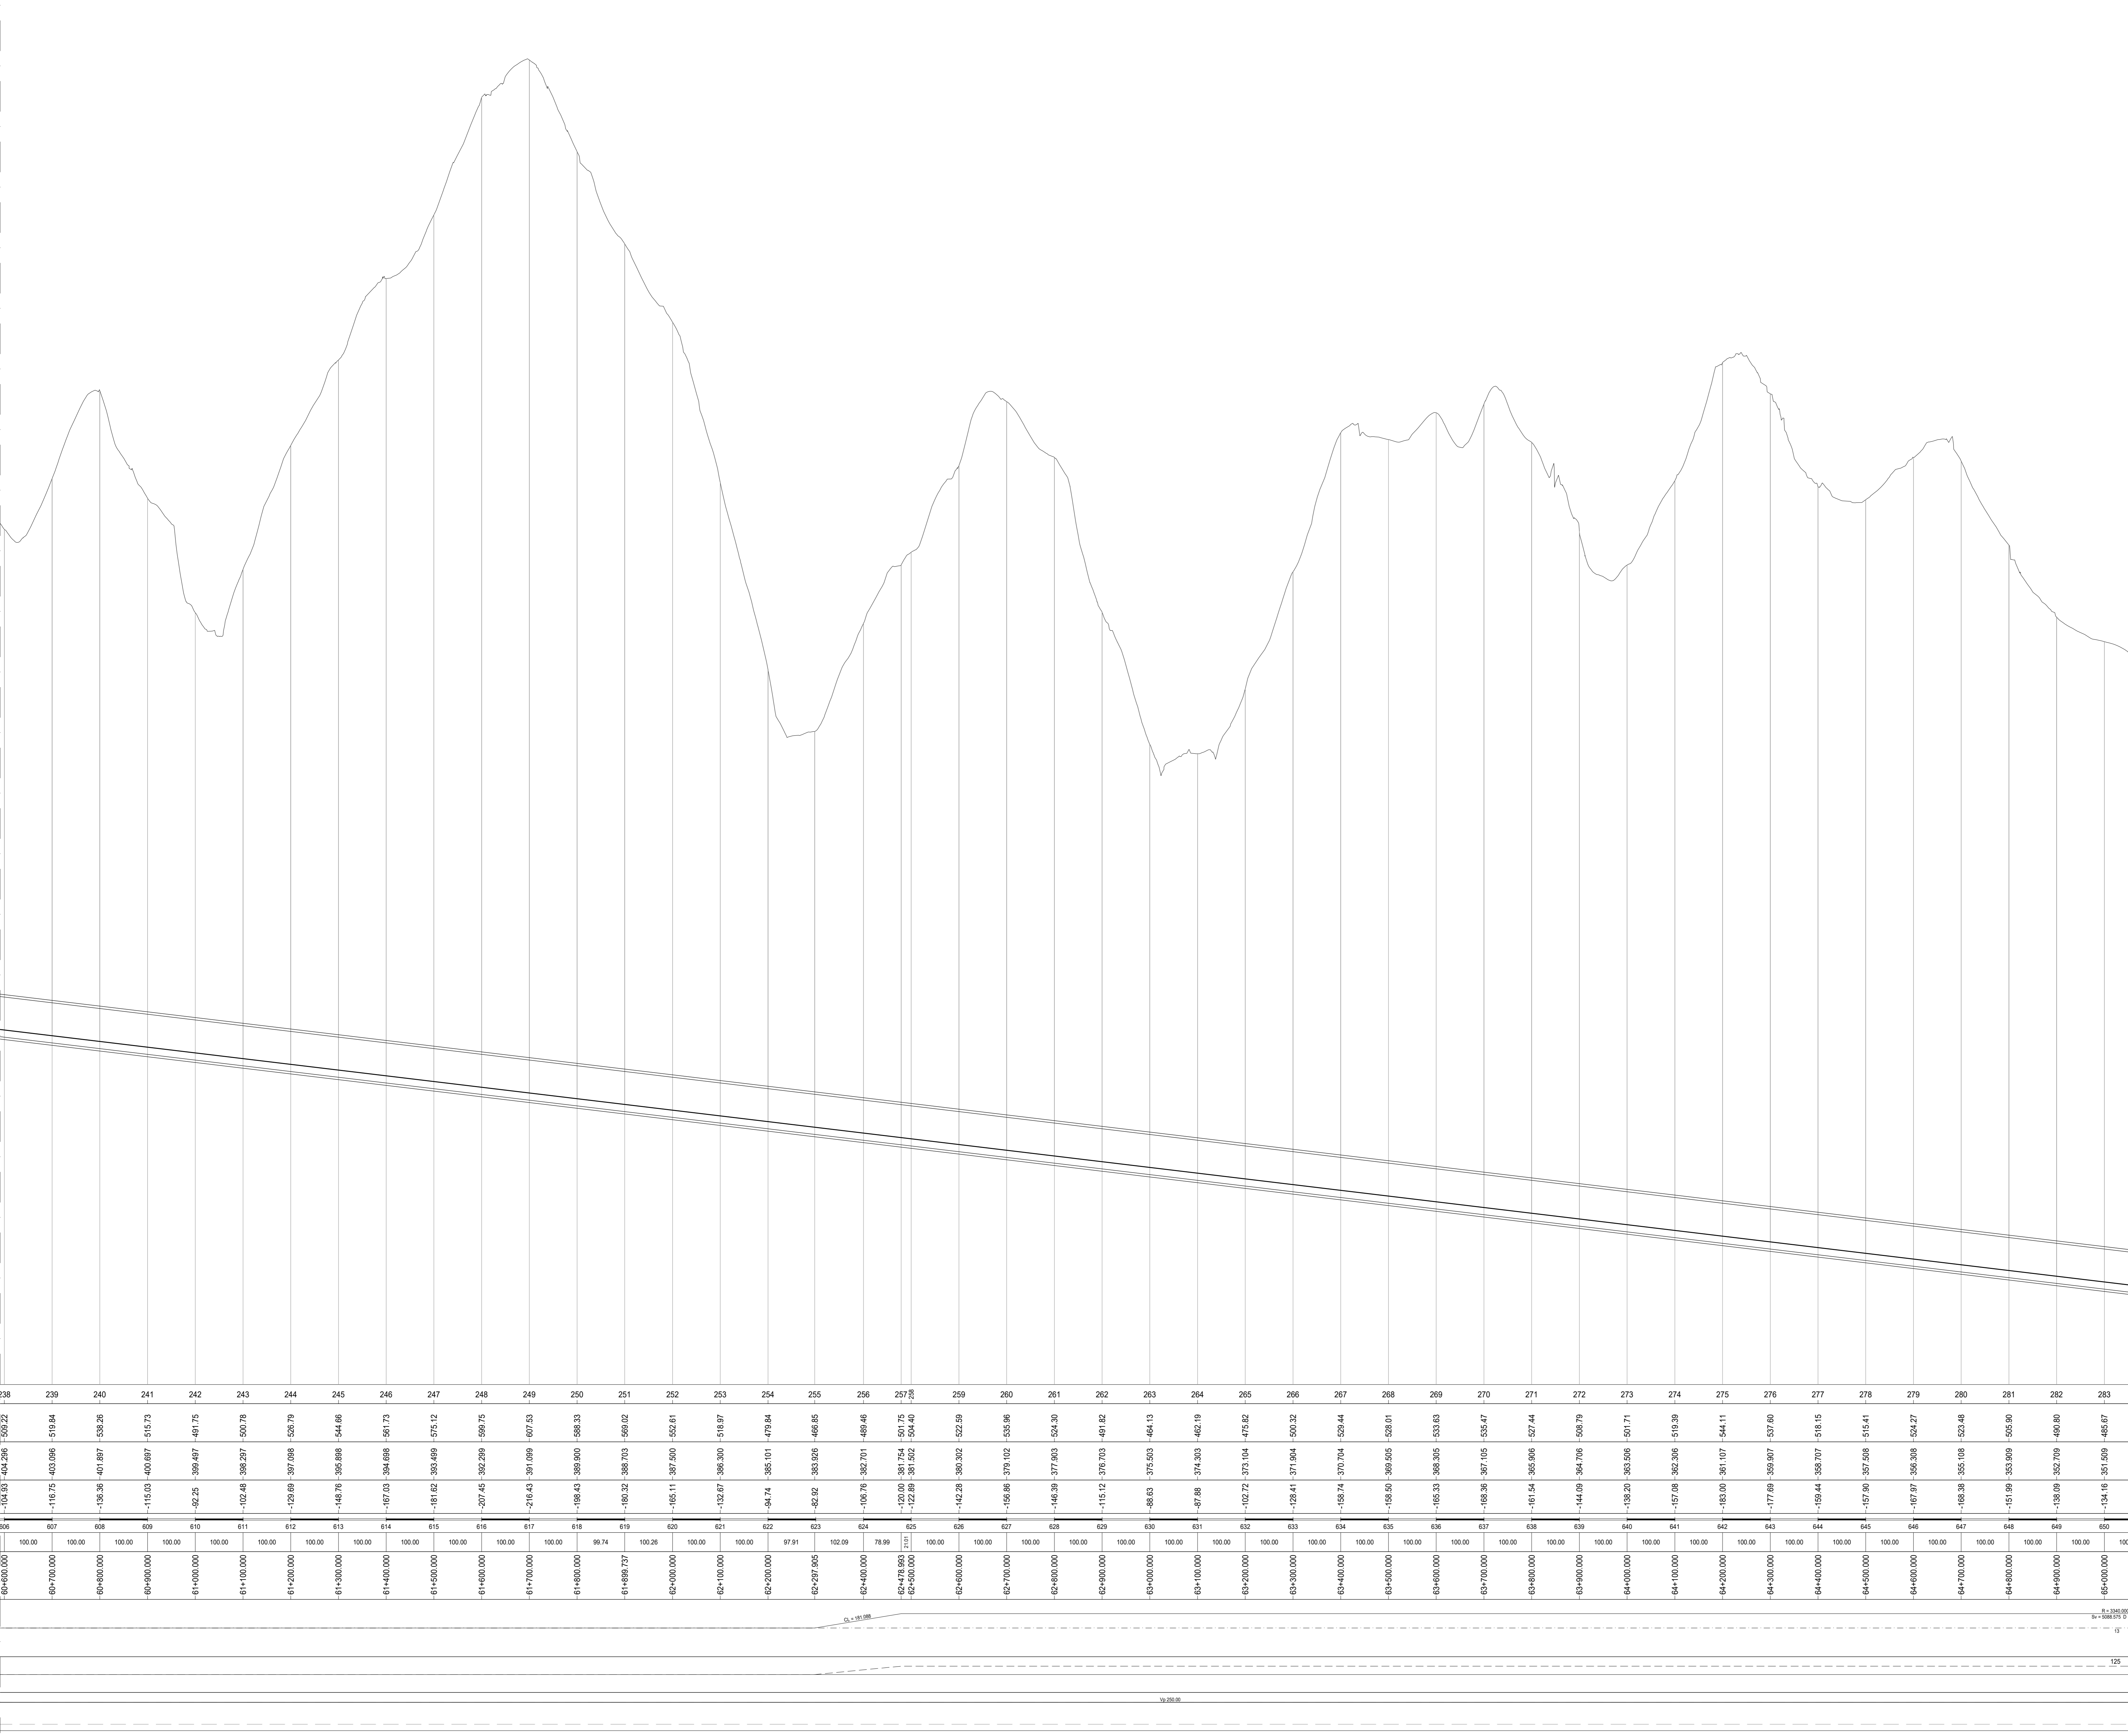

Profilo binario pari
Scala quote 1:500
Scala distanze 1:5000

Qt. m. 330.000

N. Sezione	238	239	240	241	242	243	244	245	246	247	248	249	250	251	252	253	254	255	256	257	258	259	260	261	262	263	264	265	266	267	268	269	270	271	272	273	274	275	276	277	278	279	280	281	282	283
Eitometriche	608	607	608	609	
Distanze Parziali	100.00	100.00	100.00	100.00	100.00	100.00	100.00	100.00	100.00	100.00	100.00	100.00	100.00	99.74	100.26	100.00	100.00	97.91	102.09	78.99	23.11	100.00	100.00	100.00	100.00	100.00	100.00	100.00	100.00	100.00	100.00	100.00	100.00	100.00	100.00	100.00	100.00	100.00	100.00	100.00	100.00	100.00	100.00	100.00		

Andamento Planimetrico	i = -11.997‰	
Sopraelevazioni	Sì	
Velocità	Vmax = 120	

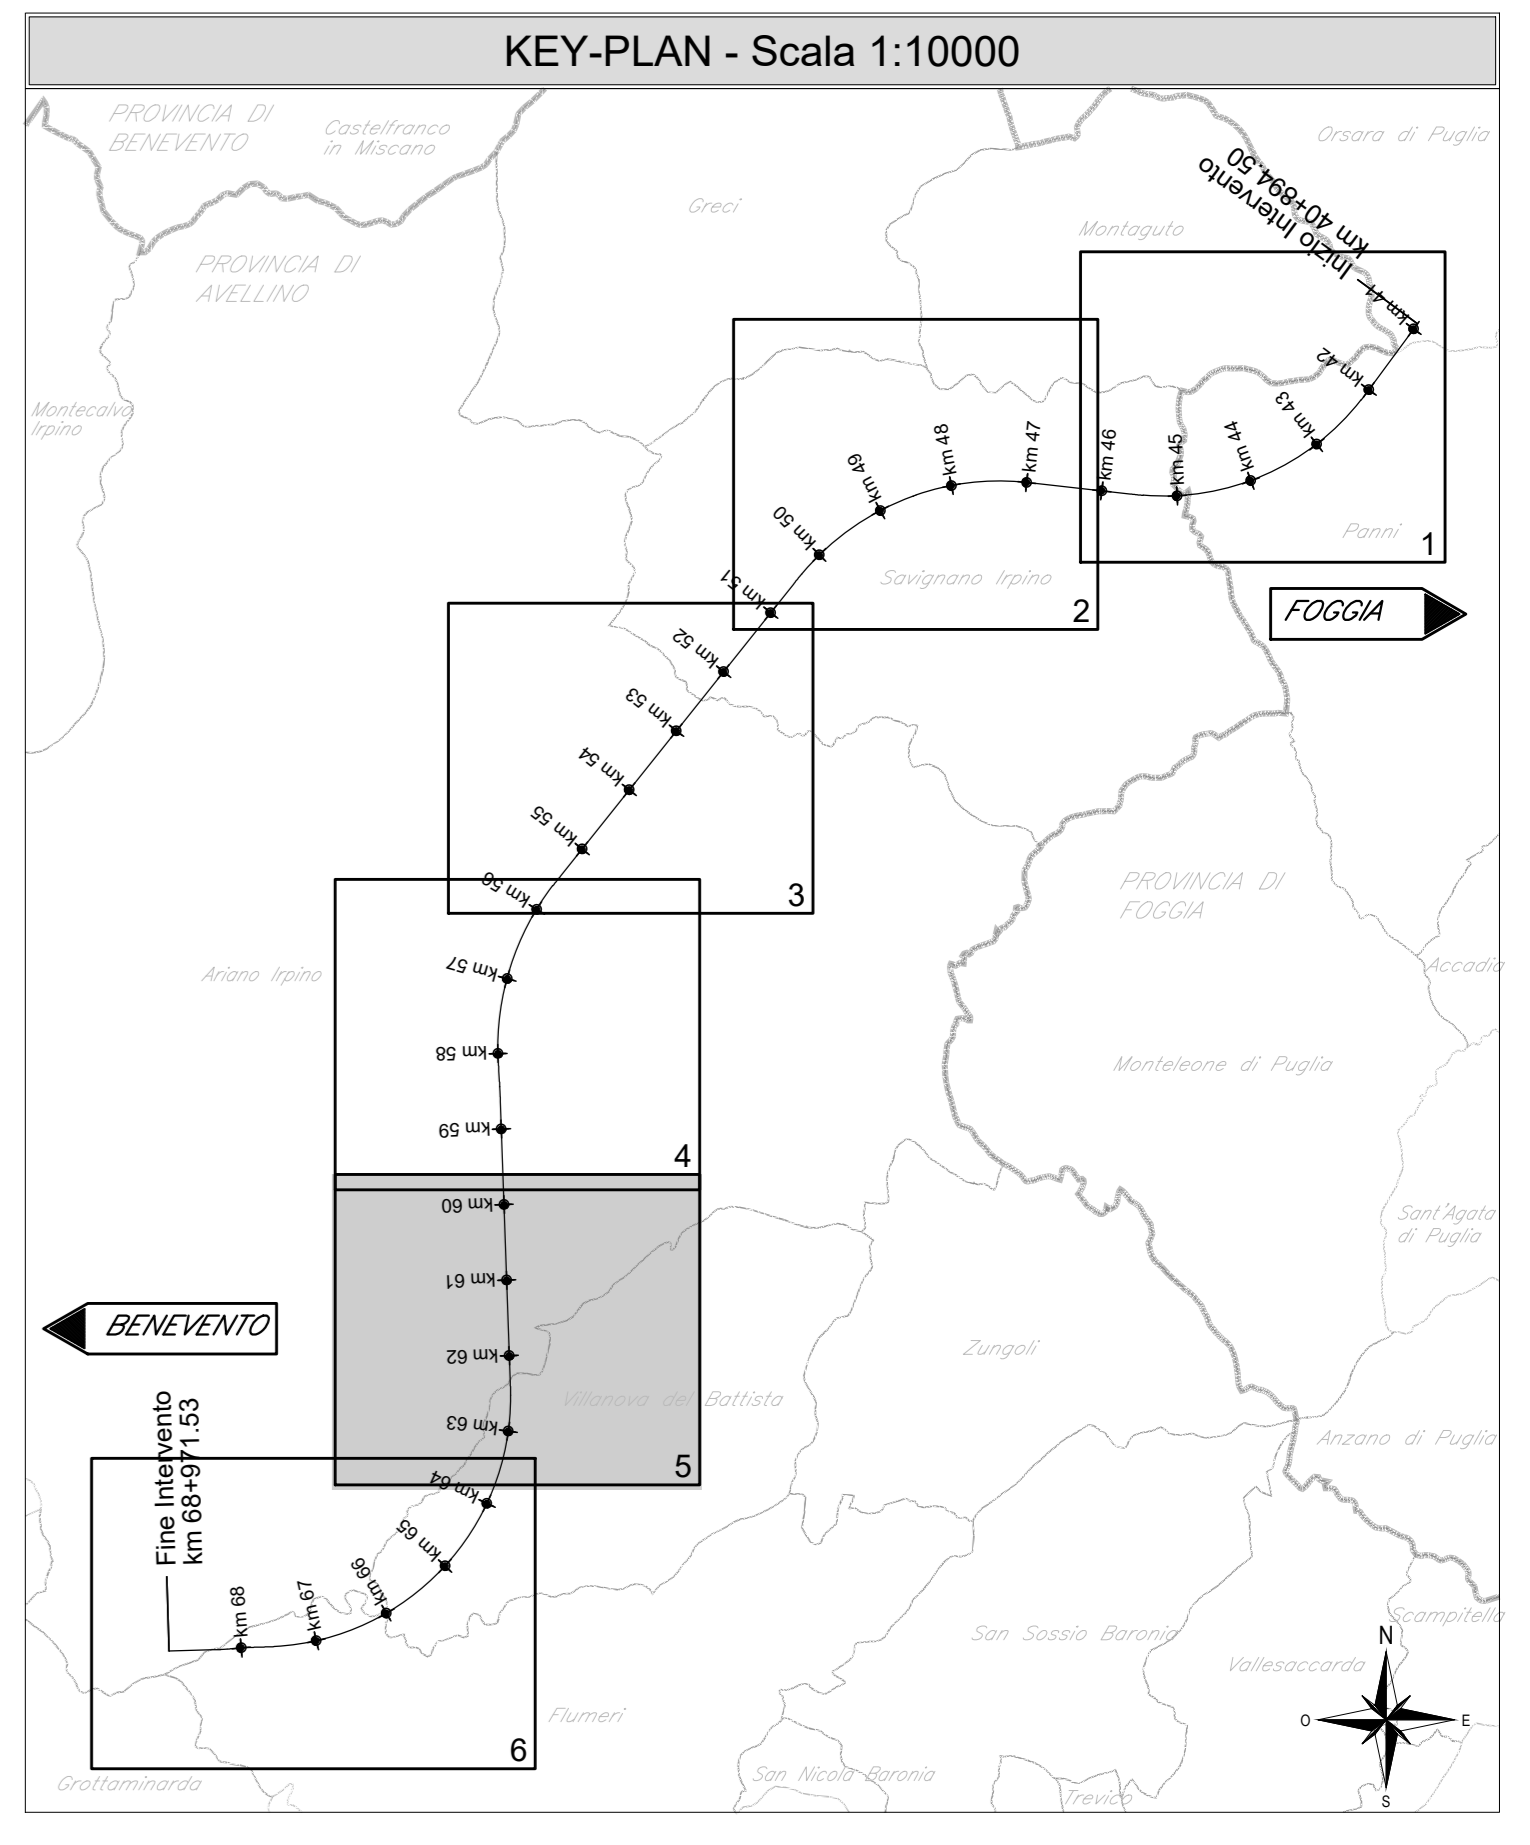

COMMITTEE: **RFI** GRUPPO FERROVIE DELLO STATO ITALIANO

DIREZIONE LAVORI: **ITALFERR** GRUPPO FERROVIE DELLO STATO ITALIANO

APPALTATORE: CONSORZIO: **HIRPINIA - ORSARA AV** SOCI: **webuild Italia**, **PIZZAROTTI**

PROGETTAZIONE: MANDATARIA: **ROCK SOL** MANDANTE: **NET**, **OPINI**, **GM**, **GPF**, **RELATIVI-PINI**

PROGETTO ESECUTIVO

ITINERARIO NAPOLI - BARI
RADDOPPIO TRATTA APICE - ORSARA
 II LOTTO FUNZIONALE HIRPINIA - ORSARA
 TRACCIATO FERROVIARIO
 ELABORATI GENERALI
 Profilo longitudinale - Tav. 6 di 7

APPALTATORE: Consorzio HIRPINIA - ORSARA AV
 DIRETTORE DELLA PROGETTAZIONE: Il Responsabile integrazione fra le varie prestazioni specialistiche Ing. G. Casiani
 PROGETTISTA: **NET**

COMMESSA LOTTO FASE ENTE TIPO DOC. OPERA/DISCIPLINA PROGR. REV. SCALA: **I F 3 A 0 2 E Z Z F 5 I F 0 0 1 0 0 6 C 1:5000/500**

REV.	DESCRIZIONE	REDATTO	DATA	VERIFICATO	DATA	APPROVATO	DATA	AUTORIZZATO DATA
A	Emissione 050	M. Lisandrini	01/10/21	N. Zarta	01/10/21	T. Finocchiaro	01/10/21	Ing. S. Eandi
B	C.04.02 - A. velle del consorzio	M. Lisandrini	04/02/22	N. Zarta	04/02/22	T. Finocchiaro	04/02/22	
B	C.04.03 - A. velle del consorzio	M. Lisandrini	04/02/22	N. Zarta	04/02/22	A. Cafiero	04/02/22	

File: IF3A02EZZFIF0001006C.dwg n.Esib. / -