Provincia	Avellino	Avellino
Comune	Flumeri	Ariano Irpino

Livelletta (DIFF. DI QUOTA / DISTANZA / PENDENZA)	h = -98.053 L = 8173.109 i = -11.997‰	h = -3.610 L = 3008.331 i = -1.200‰

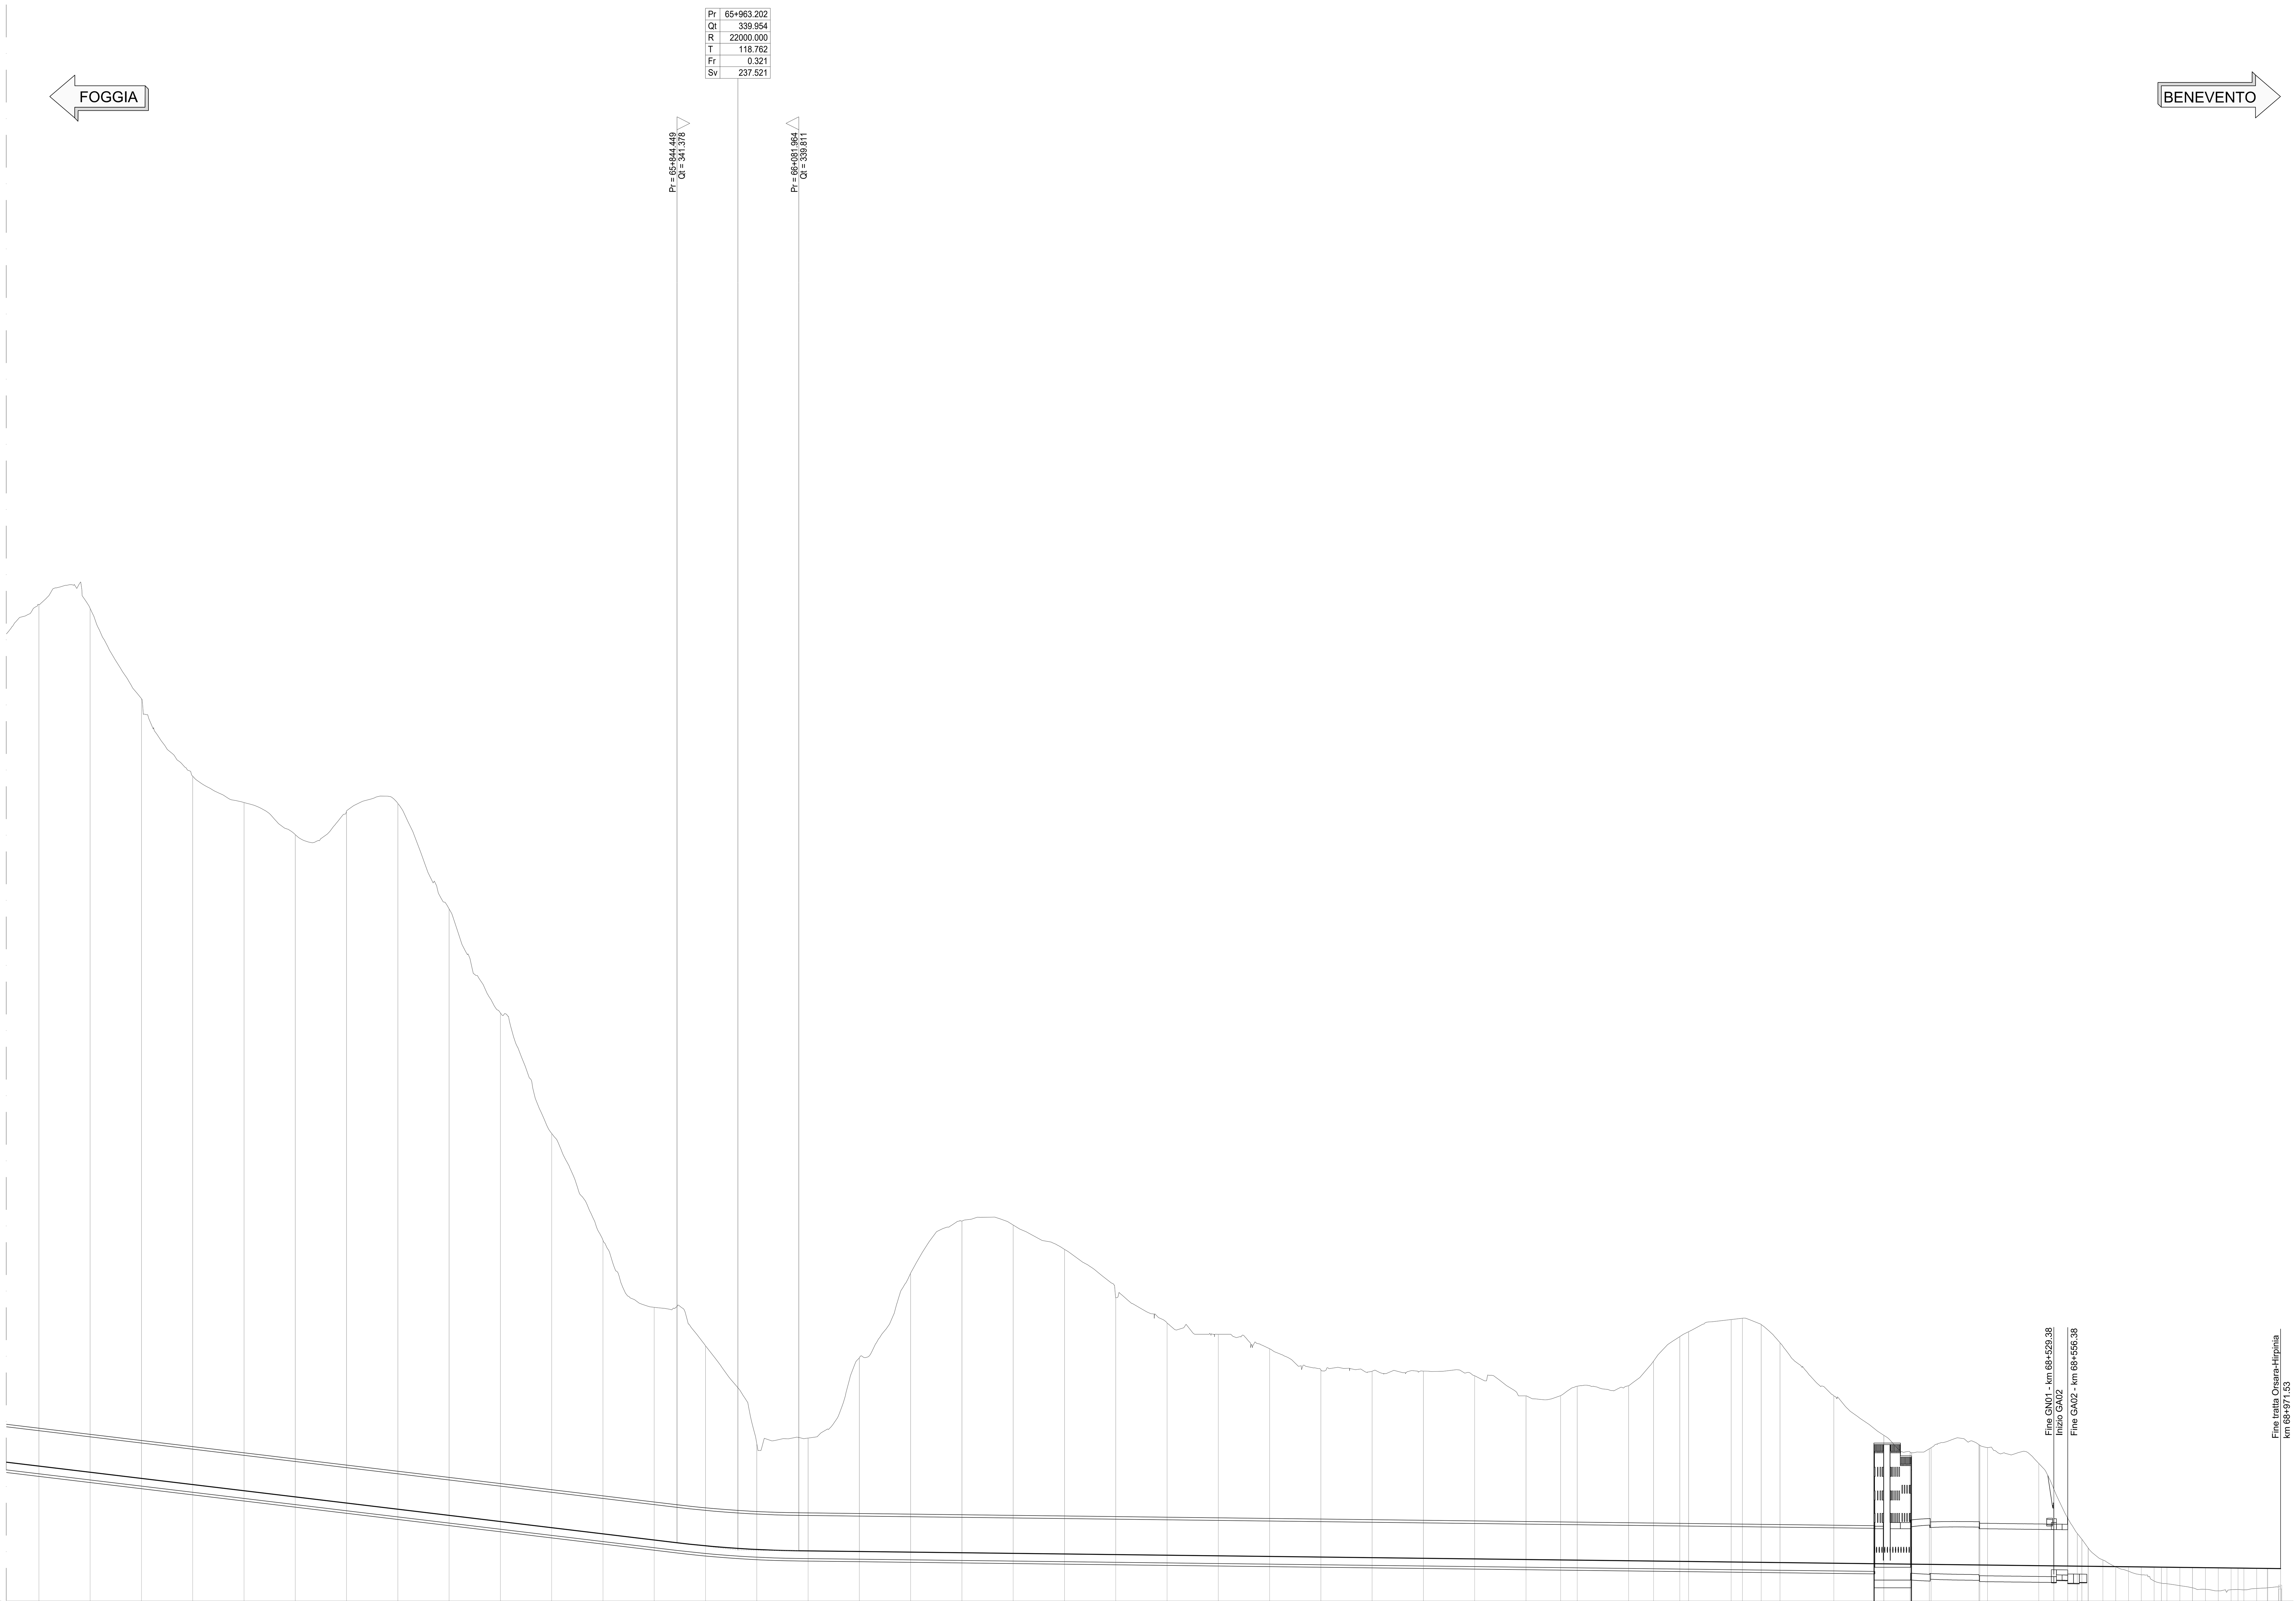

Profilo binario pari
Scala quote 1:500
Scala distanze 1:5000

Qt.rif. 330.000

N. Sezione	Quote Terreno	Quote Progetto	Differenza di quota	Distanze Progressive
279	524.27	356.308	-167.97	64+600.000
280	523.48	355.108	-168.38	64+700.000
281	505.90	353.909	-151.99	64+800.000
282	490.80	352.709	-138.09	64+900.000
283	485.67	351.509	-134.16	65+000.000
284	479.41	350.309	-129.10	65+100.000
285	484.03	349.110	-134.92	65+200.000
286	485.50	347.910	-137.59	65+300.000
287	464.92	346.710	-118.21	65+400.000
288	444.66	345.511	-99.15	65+500.000
289	421.16	344.311	-76.85	65+600.000
290	400.34	343.111	-57.23	65+700.000
291	387.27	341.912	-45.36	65+800.000
292	379.77	340.782	-38.99	65+900.000
293	360.70	340.062	-20.63	66+000.000
294	361.77	339.789	-21.98	66+100.000
295	377.44	339.669	-37.77	66+200.000
296	393.90	339.549	-54.36	66+300.000
297	404.08	339.429	-64.65	66+400.000
298	403.30	339.309	-63.99	66+500.000
299	398.57	339.189	-59.38	66+600.000
300	389.11	339.069	-50.04	66+700.000
301	384.21	338.949	-45.27	66+800.000
302	382.00	338.829	-43.17	66+900.000
303	379.20	338.709	-40.49	67+000.000
304	375.08	338.589	-36.49	67+100.000
305	374.81	338.469	-36.34	67+200.000
306	374.84	338.349	-36.49	67+300.000
307	373.93	338.229	-35.70	67+400.000
308	370.00	338.109	-31.89	67+500.000
309	370.04	338.028	-32.02	67+567.568
310	371.89	337.989	-33.90	67+600.000
311	371.99	337.869	-34.12	67+700.000
312	376.77	337.811	-38.96	67+748.656
313	381.56 382.51	337.749 337.729	-43.81 -44.78	67+800.000 67+817.173
315	384.89	337.629	-47.26	67+900.000
316	385.14	337.603	-47.54	67+922.173
317	383.91	337.559	-46.35	67+958.725
318	380.38	337.515	-42.86	67+995.277
319	370.01	337.389	-32.62	68+100.277
320	362.31 362.31	337.272 337.272	-25.04 -25.04	68+197.897 68+197.907
322	359.04 358.91	337.211 337.207	-21.83 -21.70	68+249.000 68+252.000
324	359.67 359.89	337.166 337.161	-22.51 -22.73	68+286.500 68+290.000
326	360.49 359.94	337.049 337.029	-23.44 -22.91	68+383.370 68+400.000
329	356.83	336.909	-19.92	68+500.000
330	351.85	336.874	-14.98	68+529.365
332	346.17	336.842	-9.33	68+556.365
	343.21	336.819	-6.39	68+575.000
335	340.34	336.794	-3.55	68+596.327
339	338.02	336.759	-1.26	68+625.000
340	336.68	336.729	-0.04	68+650.000
341	335.83	336.699	0.87	68+675.000
342	335.13	336.669	1.54	68+700.000
343	333.91	336.639	2.73	68+725.000
346	333.38	336.609	3.23	68+750.000
347	333.01	336.579	3.57	68+775.000
348	332.58	336.550	3.97	68+799.727
350	332.29	336.519	4.23	68+825.000
351	332.00	336.489	4.49	68+850.000
352	332.21	336.459	4.25	68+875.000
354	332.18	336.429	4.25	68+900.000
355	332.46	336.399	3.94	68+925.000
357	332.58	336.375	3.79	68+945.700
358	332.75	336.344	3.60	68+971.534

Ettometriche: 646 647 648 

Distanze Parziali: 00.00 100.00 67.57 32.43 100.00 48.66 51.34 17.17 82.83 22.17 36.55 36.55 105.00 97.62 51.09 34.50 93.37 15.00 100.00 29.37 26.99 18.58 12.35 28.50 25.00 25.00 25.00 25.00 14.12 10.88 25.00 24.73 25.26 25.00 25.00 13.64 11.36 25.00 20.70 25.03

Andamento Planimetrico: R = 3340.000 Sv = 5088.575 D = 125 — 13 — CL = 181.088 — L = 68.517 — CL = 105.000 — R = 2800.000 Sv = 73.103 D = 100 — 14 — CL = 105.000 — CL = 105.000 — Sv = 73.103 D = 100 R = 2800.000 — 15 — CL = 105.000 — L = 588.154

Sopraelevazioni (Sx - - - / Dx ——): 125 — 100 — 100 — S 60 UNI/400/0.074 S — S 60 UNI/400/0.074 D — S 60 UNI/400/0.074 S

Velocità: Vp 250.00 — Vp 200.00 — 250 — 200

KEY-PLAN - Scala 1:10000

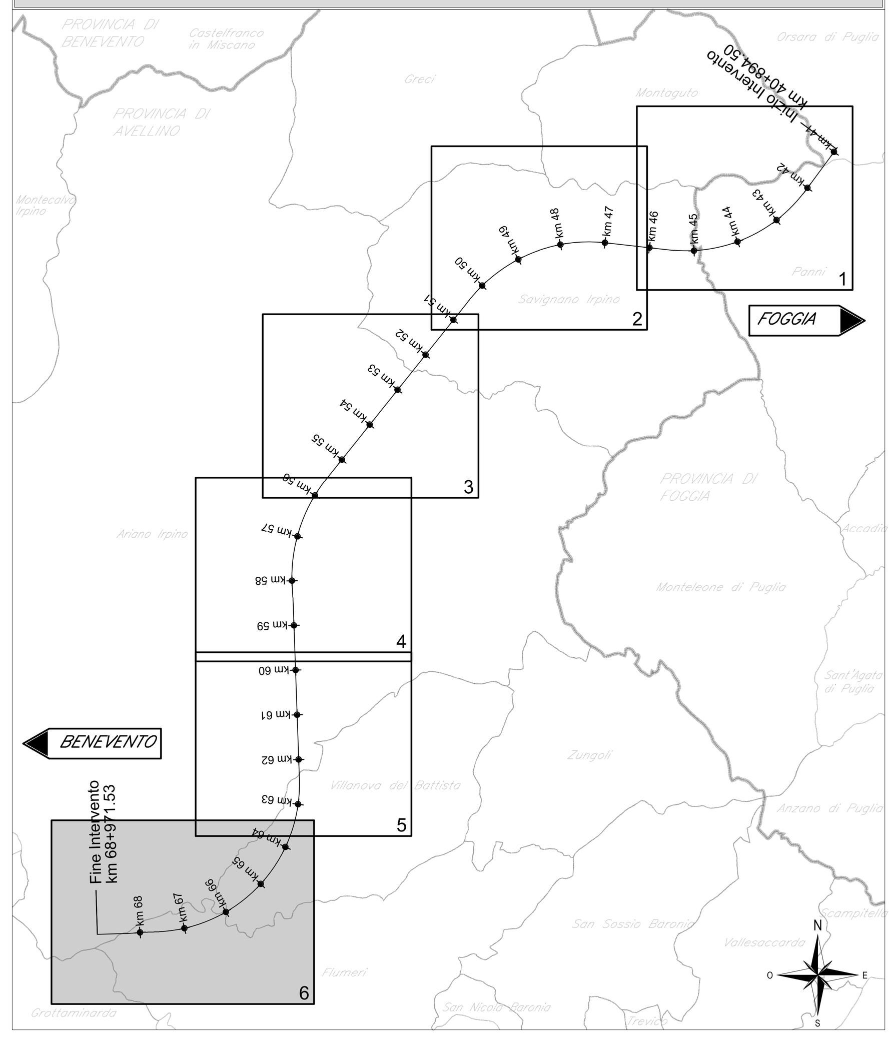

COMMITTENTE:

RFI RETE FERROVIARIA ITALIANA
GRUPPO FERROVIE DELLO STATO ITALIANE

DIREZIONE LAVORI:

ITALFERR
GRUPPO FERROVIE DELLO STATO ITALIANE

APPALTATORE:
CONSORZIO: HIRPINIA - ORSARA AV
SOCI: webuild Italia — PIZZAROTTI SINCE 1910

PROGETTAZIONE:
MANDATARIA: ROCKSOIL S.p.A.
MANDANTI: NET ENGINEERING — PINI ITALIA — GCF — ELETTRI-FER

PROGETTO ESECUTIVO

ITINERARIO NAPOLI - BARI
RADDOPPIO TRATTA APICE - ORSARA
II LOTTO FUNZIONALE HIRPINIA - ORSARA

TRACCIATO FERROVIARIO

ELABORATI GENERALI

Profilo longitudinale - Tav. 7 di 7

APPALTATORE	DIRETTORE DELLA PROGETTAZIONE	PROGETTISTA
Consorzio HIRPINIA - ORSARA AV Il Direttore Tecnico Ing. P. M. Gianvecchio 08/06/2022	Il Responsabile integrazione fra le varie prestazioni specialistiche Ing. G. Cassani	NET ENGINEERING Ing. S. Eandi

COMMESSA	LOTTO	FASE	ENTE	TIPO DOC.	OPERA/DISCIPLINA	PROGR.	REV.	SCALA:
IF3A	02	E	ZZ	F5	IF0001	007	C	1:5000/500

Rev.	Descrizione	Redatto	Data	Verificato	Data	Approvato	Data	Autorizzato Data
A	Emissione 85gg	M. Lissandrini	07/10/2021	N. Zanta	07/10/2021	T. Finocchietti	07/10/2021	Ing. S. Eandi
B	C 04.02 - A valle del contraddittorio	M. Lissandrini	08/02/2022	N. Zanta	08/02/2022	T. Finocchietti	08/02/2022	
B	C 04.03 - A valle del contraddittorio	M. Lissandrini	08/06/2022	N. Zanta	08/06/2022	A. Callerio	08/06/2022	
								08/06/2022

File: IF3A02EZZF5IF0001007C.dwg — n.Elab.: -