




GN01 (BP) HIRPINIA L. TOTALE=27115.75m

GN01 (BP) HIRPINIA L. TOTALE=27115.75m

GN01 (BP) HIRPINIA L=14850.96m
TRATTO CON SCAVO MECCANIZZATO
LATO BARI

GN01 (BP) HIRPINIA L=14850.96m
TRATTO CON SCAVO MECCANIZZATO
LATO BARI

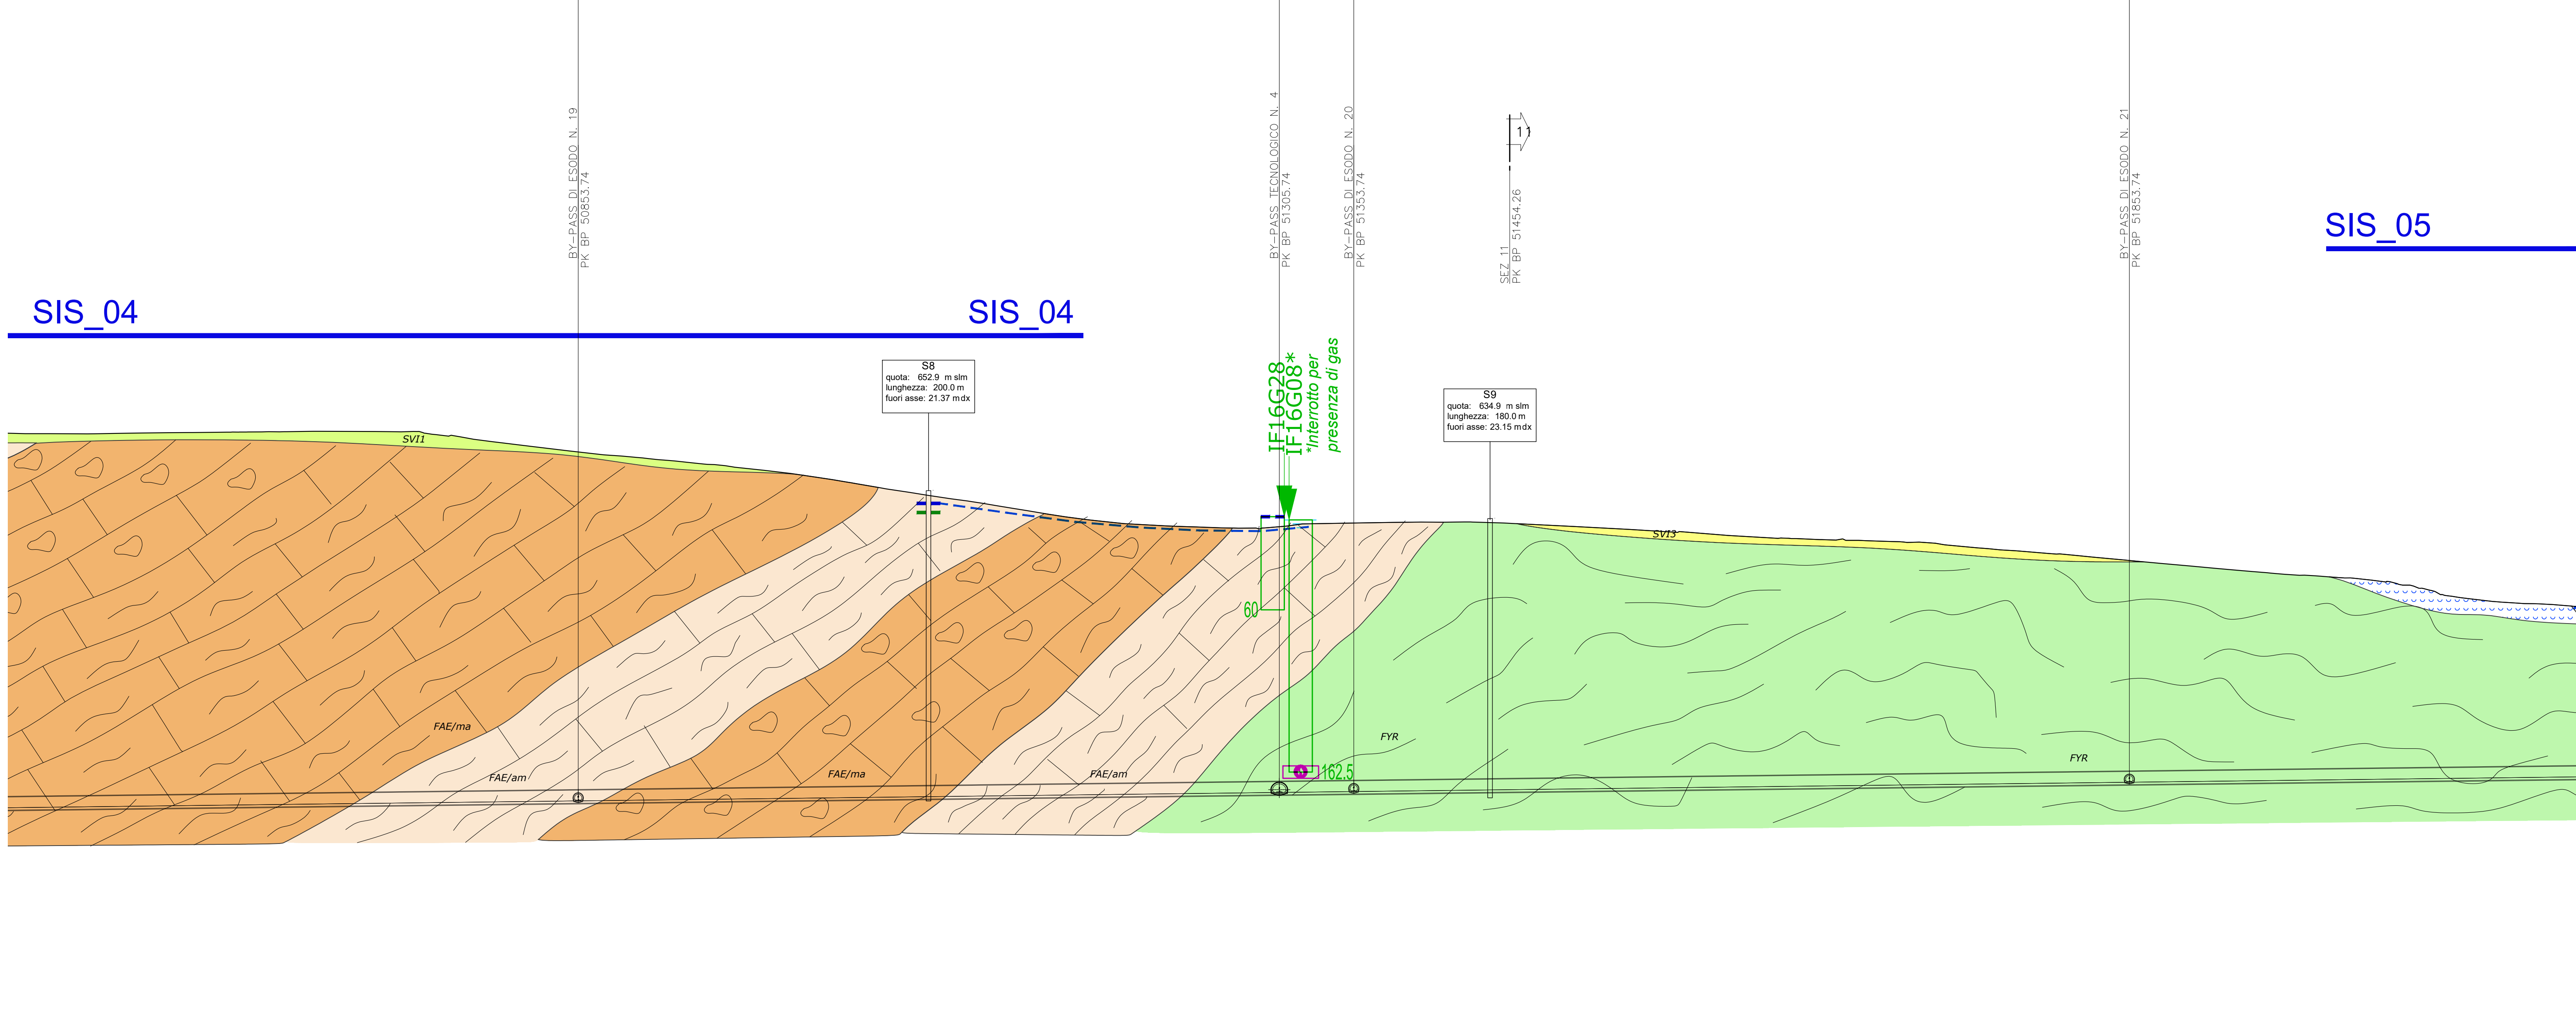

SIS_04

SIS_04

SIS_05

Table with 2 columns: 'N. Sezione' and 'Coordinate'. It lists various stratigraphic sections and their corresponding coordinates along the profile.

DEPOSITI UBIQUITARI FORMATI

UNITÀ A LIMITI INCONFORMI DEL PLOCENE

Supersistema di Ariano Irpino

LEGGENDA

- Legend listing various geological units and symbols. Includes 'DEPOSITI ANTROPICI', 'DEPOSITI CONTINENTALI QUATERNARI', 'DEPOSITI UBIQUITARI IN FORMAZIONE', 'UNITÀ SIN-OROGENE DEL MESSINIANO SUPERIORE', 'UNITÀ SIN-OROGENE DEL MIocene MEDIO-SUPERIORE', 'UNITÀ TETTONICA DI FRIGENTO', 'UNITÀ TETTONICA DEL FORTORE', 'UNITÀ TETTONICA DELLA DAUNIA', 'UNITÀ TETTONICA DI MASSERIA SICURAZA', 'UNITÀ TETTONICA DEL VALLEONE DEL TORO'. Each unit is accompanied by a descriptive text and a color-coded symbol.


SIMBOLOGIA

- Symbolology section defining symbols for 'Elementi geomorfologici', 'Depositi di frana attivo quiescente stabilizzato', 'Orlo di scarpata secondaria all'interno del corpo di frana', 'Colomanto', 'Svilciamento rotazionale/traslatoivo', 'Crollo', 'Movimento complesso', 'Area franosità diffusa', and 'ELEMENTI IDROGEOLOGICI'. It also includes a 'Livello piezometrico massimo' symbol.

LEGGENDA INDAGINI GEOGNOSTICHE

- Legend for geognostic investigations. Includes 'INDAGINI PREGRESE' (Sondaggio a carotaggio continuo, Sondaggio interrotto per presenza di gas), 'Database indagini ISPRA', 'Campagna indagini 2017 PD', 'Campagna indagini 2018 PD', 'Campagna indagini 2008-07 PP', 'Campagna indagini (nuovo tracciato)', 'Campagna indagini Orsara-Bovino', 'Campagna indagini 2018-09 PP', 'Campagna Orsara (soluz. sud)', 'INDAGINI GEOGNOSTICHE PE', 'Sondaggio a carotaggio continuo', 'Campagna indagini 2021 e 2022 - PE', 'STENDIMENTI GEOTEORICA', 'STENDIMENTI GEOSTRICA'.

KEY-MAP

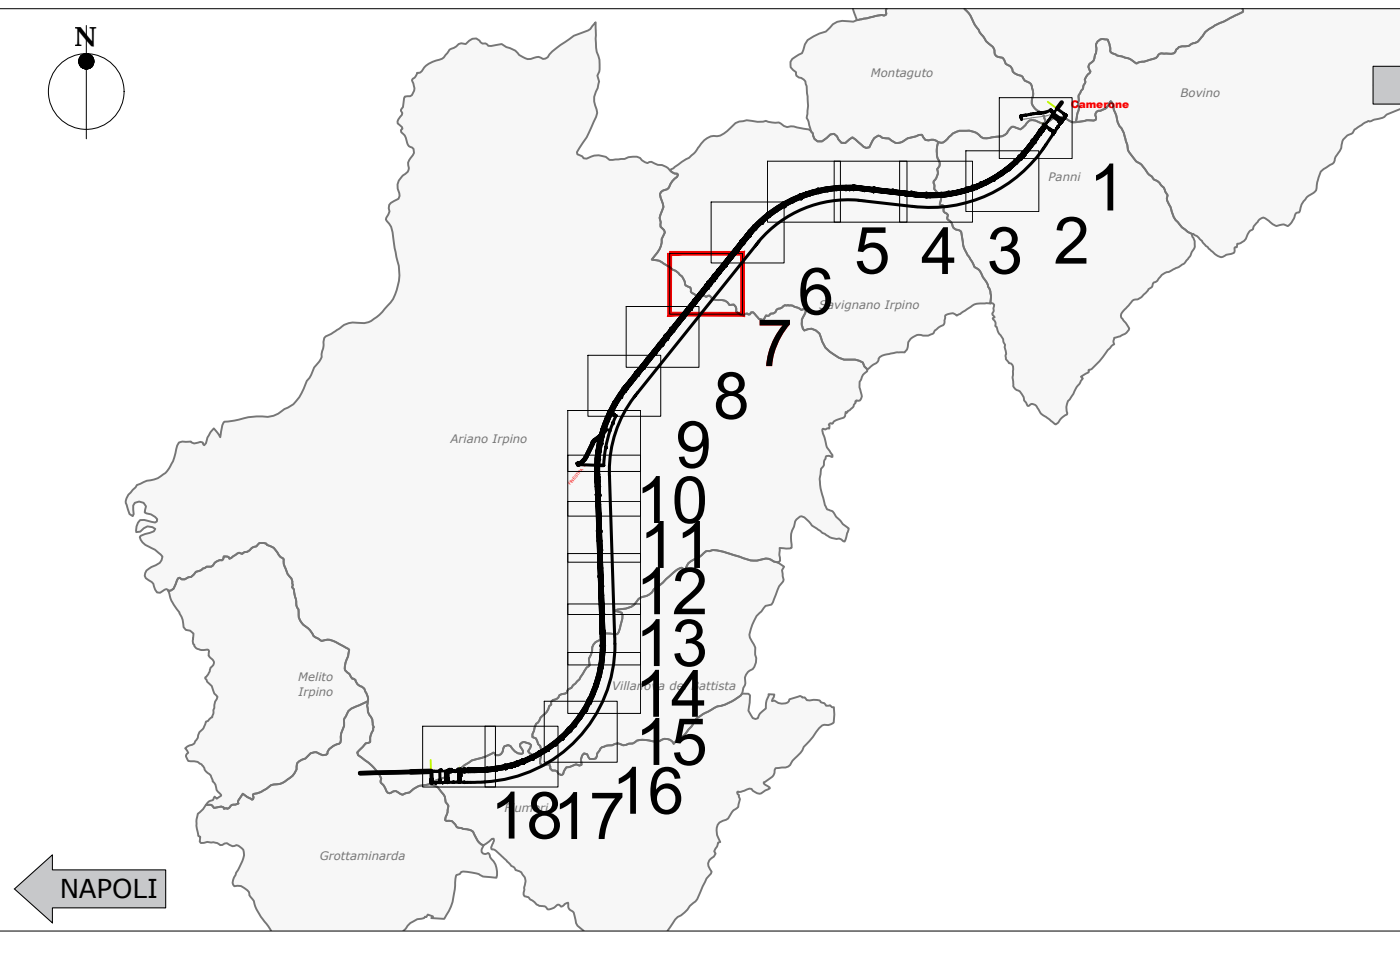

COMMITTEE

- Committee members and sponsors. Includes 'DIREZIONE LAVORI', 'APPALTATORE CONCORDATO', 'SOCI', 'PROGETTAZIONE', 'MANDATARIA', 'MANDATI', 'OPERAZIONE/DIRIGENTE', 'PROGRO', 'REV', 'SCALA'. Logos for 'RFI', 'ITALFERR', 'webuild Italia', and 'PIZZAROTTI' are present.

PROGETTO ESECUTIVO

Project execution details table. Includes 'ITINERARIO NAPOLEI - BARI RADDOPPIO TRATTA APICE - ORSARA', 'STUDIO GEOLOGICO GENERALE', 'PROGETTO ESECUTIVO', 'APPALTATORE', 'DIRETTORE DELLA PROGETTAZIONE', 'PROGETTISTA', 'COMMESSA', 'LOTTO FASE', 'ENTE TIPO COD.', 'OPERAZIONE/DIRIGENTE', 'PROGRO', 'REV', 'SCALA'. Includes a grid with numbers and a scale bar.