

BARI

NAPOLI

GN01 (BP) HIRPINIA L=2711,15m TRATTO CON SCAVO MECCANIZZATO

GN01 (BP) HIRPINIA L=14850,96m TRATTO CON SCAVO MECCANIZZATO LATO BARI

GN01 (BP) HIRPINIA L. TOTALE=2711

GN01 (BP) HIRPINIA L=11703,36 TRATTO CON SCAVO MECCANIZZATO LATO NAPOLI

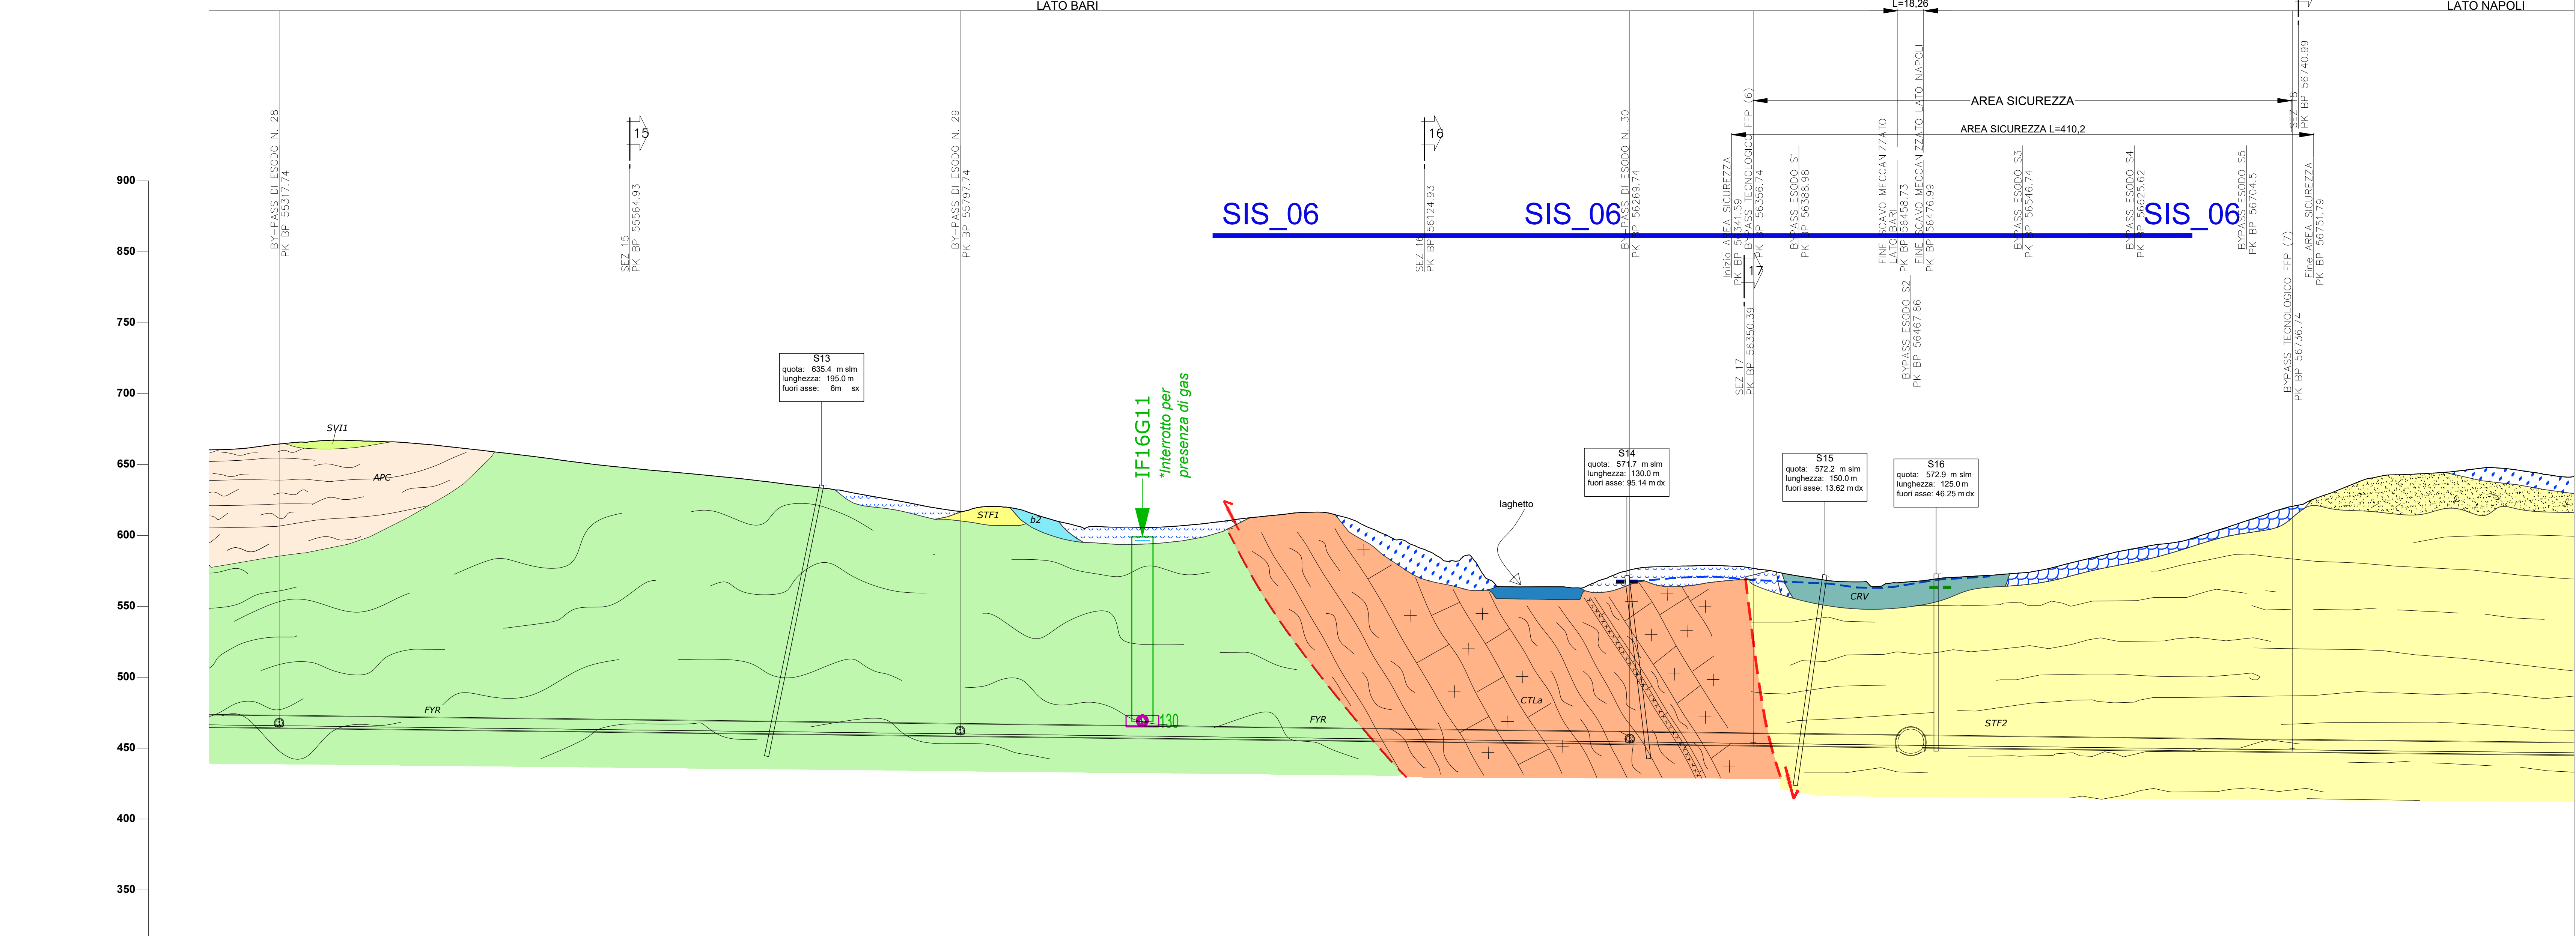


Table with 3 columns: N. Sezione, Quote Terreno, Quote Progetto. It lists section numbers and elevations for various points along the profile.

Table with 3 columns: Unità a limiti inconformi del Pliocene, Supersistema di Ariano Irpino, and various geological units with their descriptions and positions.

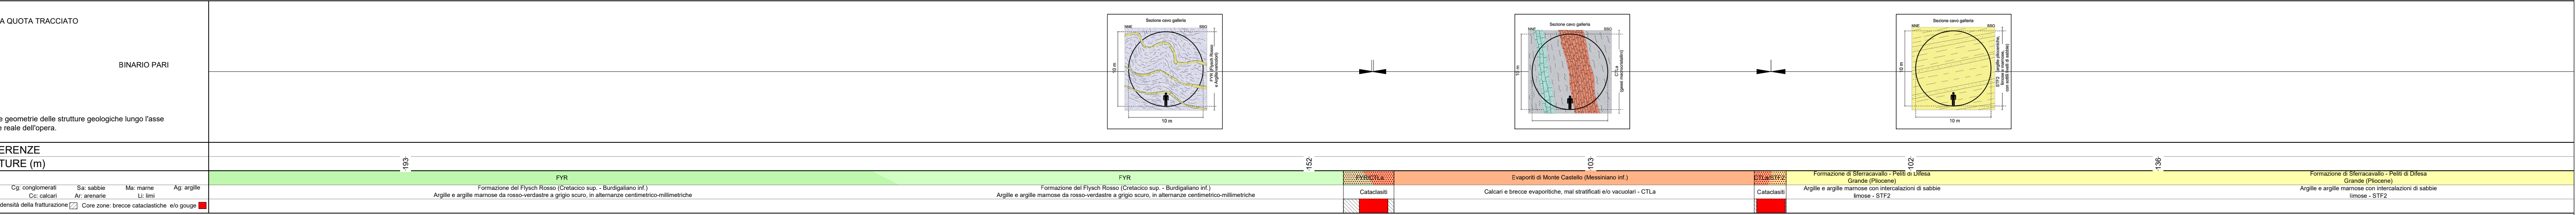


Table with 3 columns: Formazioni, Unità, and various geological units with their descriptions and positions.

LEGENDA


- DEPOSITI ANTROPICI: Terreni di riporto (r), Argilla limosa coracea, etc.
DEPOSITI CONTINENTALI QUATERNARI: Depositi ubiquitari in formazione, Depositi ubiquitari formati.
UNITÀ SIN-OROGENE DEL MESSINIANO SUPERIORE: Gruppo di AltaVilla, Molase di Arzano.
UNITÀ SIN-OROGENE DEL MIOCENE MEDIO-SUPERIORE: Gruppo di Villanova del Battista.
UNITÀ TETTONICA DI FRIGENTO: Gruppo di Monte Arioso.
UNITÀ TETTONICA DEL FORTORE: Gruppo di Groppa d'Anzi.
UNITÀ TETTONICA DELLA DAUNIA: Sub-unità tettonica di Masseria Sicuranza.
UNITÀ A LIMITI INCONFORMI DEL PLOCIENE: Supersistema di Ariano Irpino.
DEPOSITI QUATERNARI: Depositi di origine antropica, Depositi di origine antropica di riempimento di una cava.

SIMBOLOGIA

- Elementi geomorfologici: Depositi di frana attivo quiescente stabilizzato, Orlo di scarpata secondaria all'interno del corpo di frana.
Simboli geologici: fasce cataclastiche (c), Deposti di origine antropica, Limite stratigrafico, Giacitura degli strati inclinati, Giacitura degli strati rovesciati.

LEGENDA INDAGINI GEOGNOSTICHE

- INDAGINI PREGRESE: Sondaggio a carotaggio continuo, Sondaggio interrato per presenza di gas.
INDAGINI GEOGNOSTICHE PE: Sondaggio a carotaggio continuo (a) verticali, (b) proiezione in verticale dei sondaggi inclinati.
Campagna indagini 2017 PD, Campagna indagini 2018 PD, Campagna indagini 2019 PD.

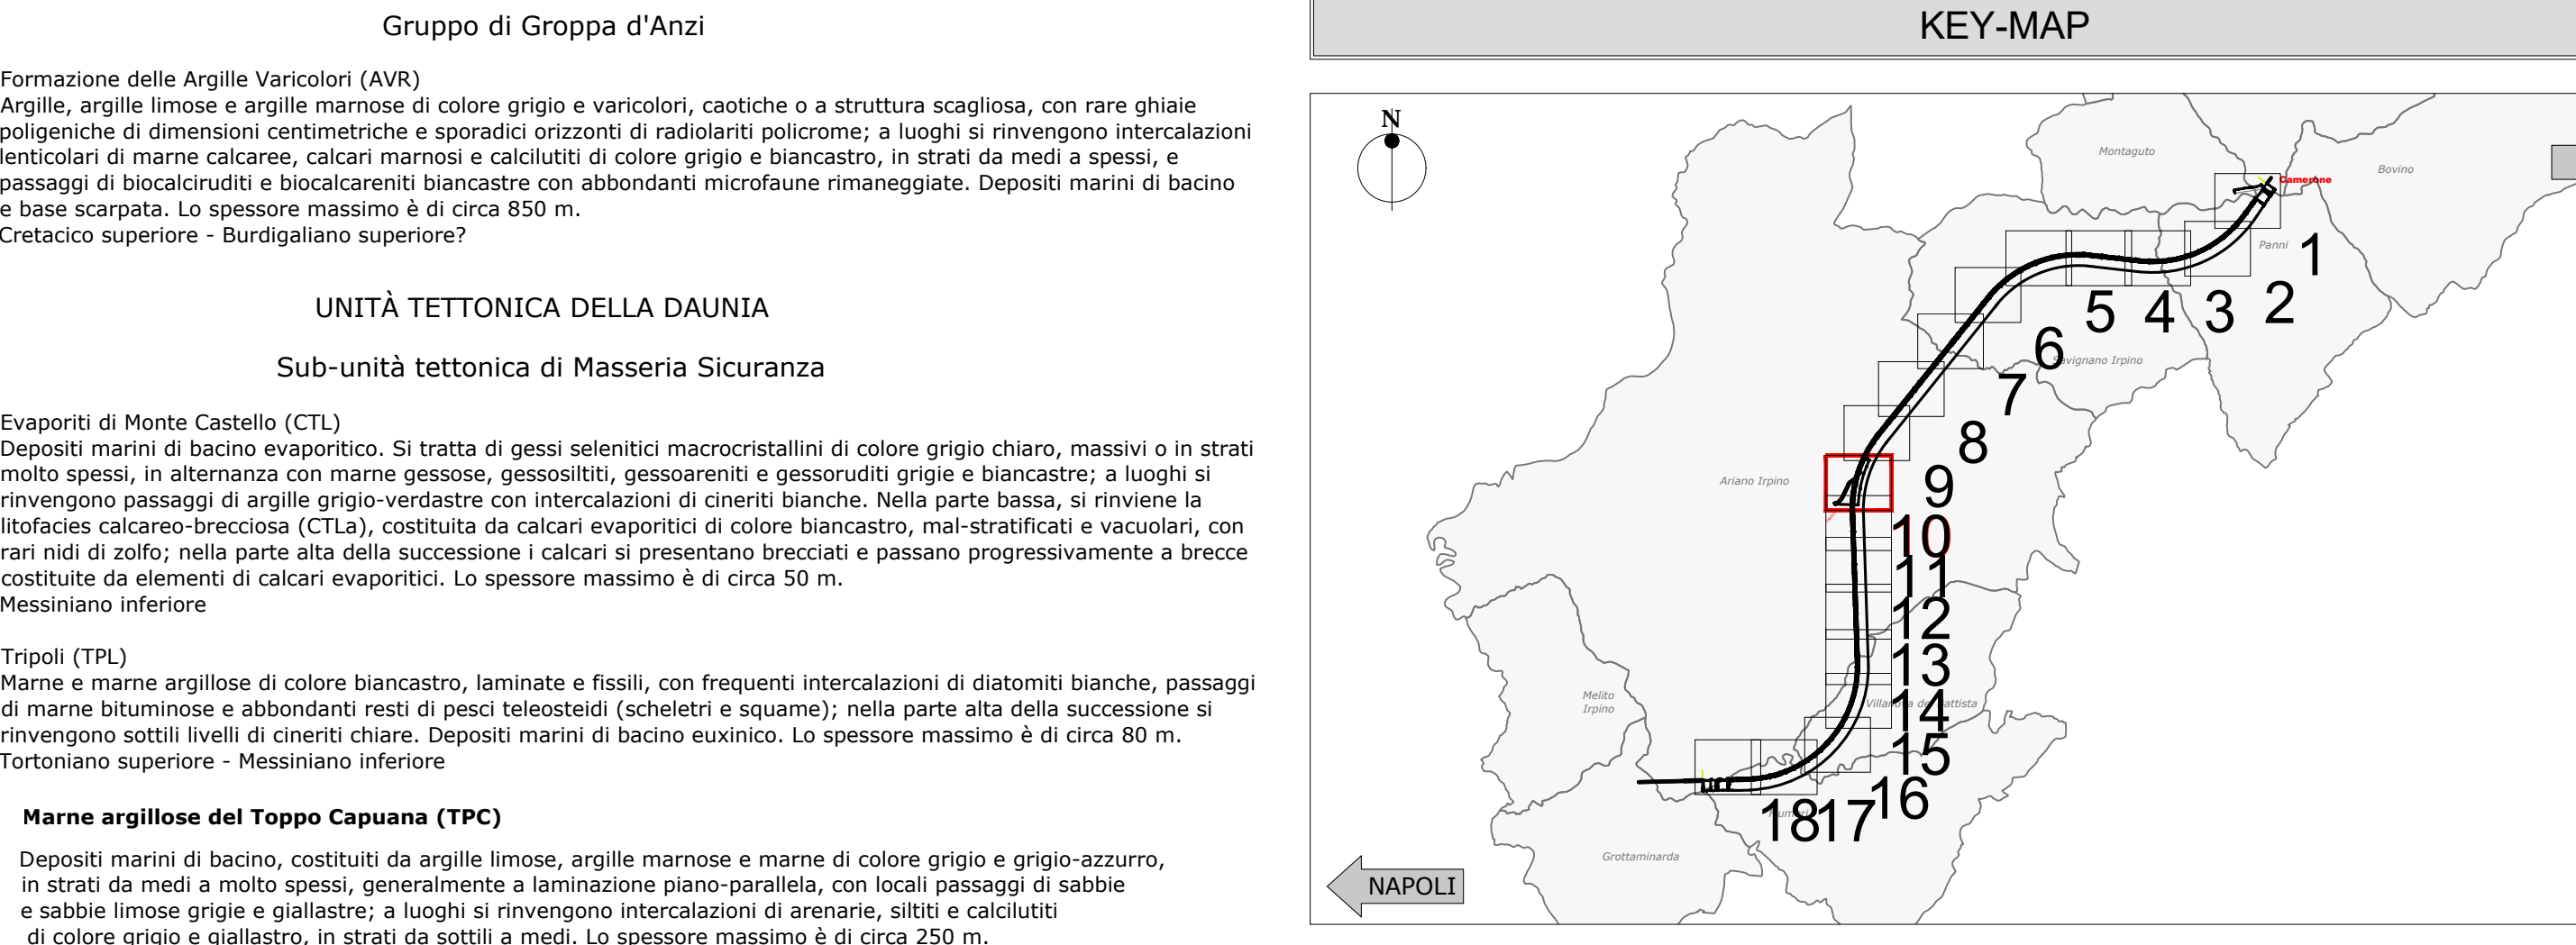

Project information block including: COMMITTEE (COMMITTEE), APPROVAL (APPROVAL), PROJECTOR (PROJECTOR), CLIENT (CLIENT), OPERATOR (OPERATOR), PROJECTOR (PROJECTOR), and technical details like scale (1:2000) and drawing number (I.F.3A.02).