PROFILO - Tav. 11 di 18 - Scala 1:2000

BARI

NAPOLI

L. TOTALE=27115.75m

GN01 (BP) HIRPINIA L. TOTALE=27115.75m

RNIA L=11703.36m
AVO MECCANIZZATO
I NAPOLI

GN01 (BP) HIRPINIA L=11703.36m
TRATTO CON SCAVO MECCANIZZATO
LATO NAPOLI

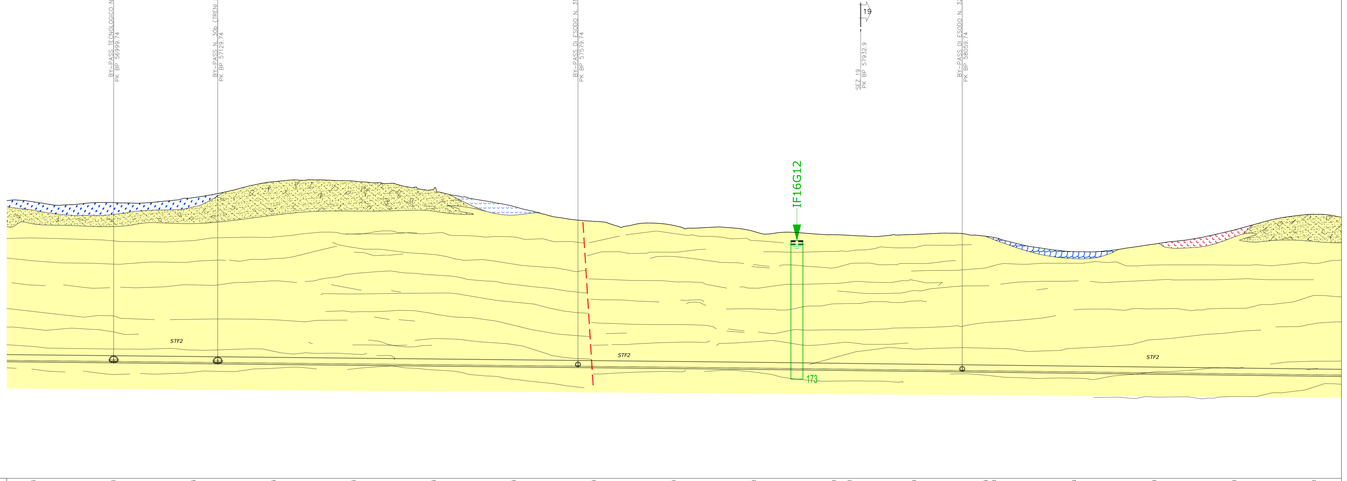

300m s.l.m.

| | | |