

BARI

NAPOLI

GN01 (BP) HIRPINIA L. TOTALE=27115.75m

GN01 (BP) HIRPINIA L=11703.36m TRATTO CON SCAVO MECCANIZZATO LATO NAPOLI

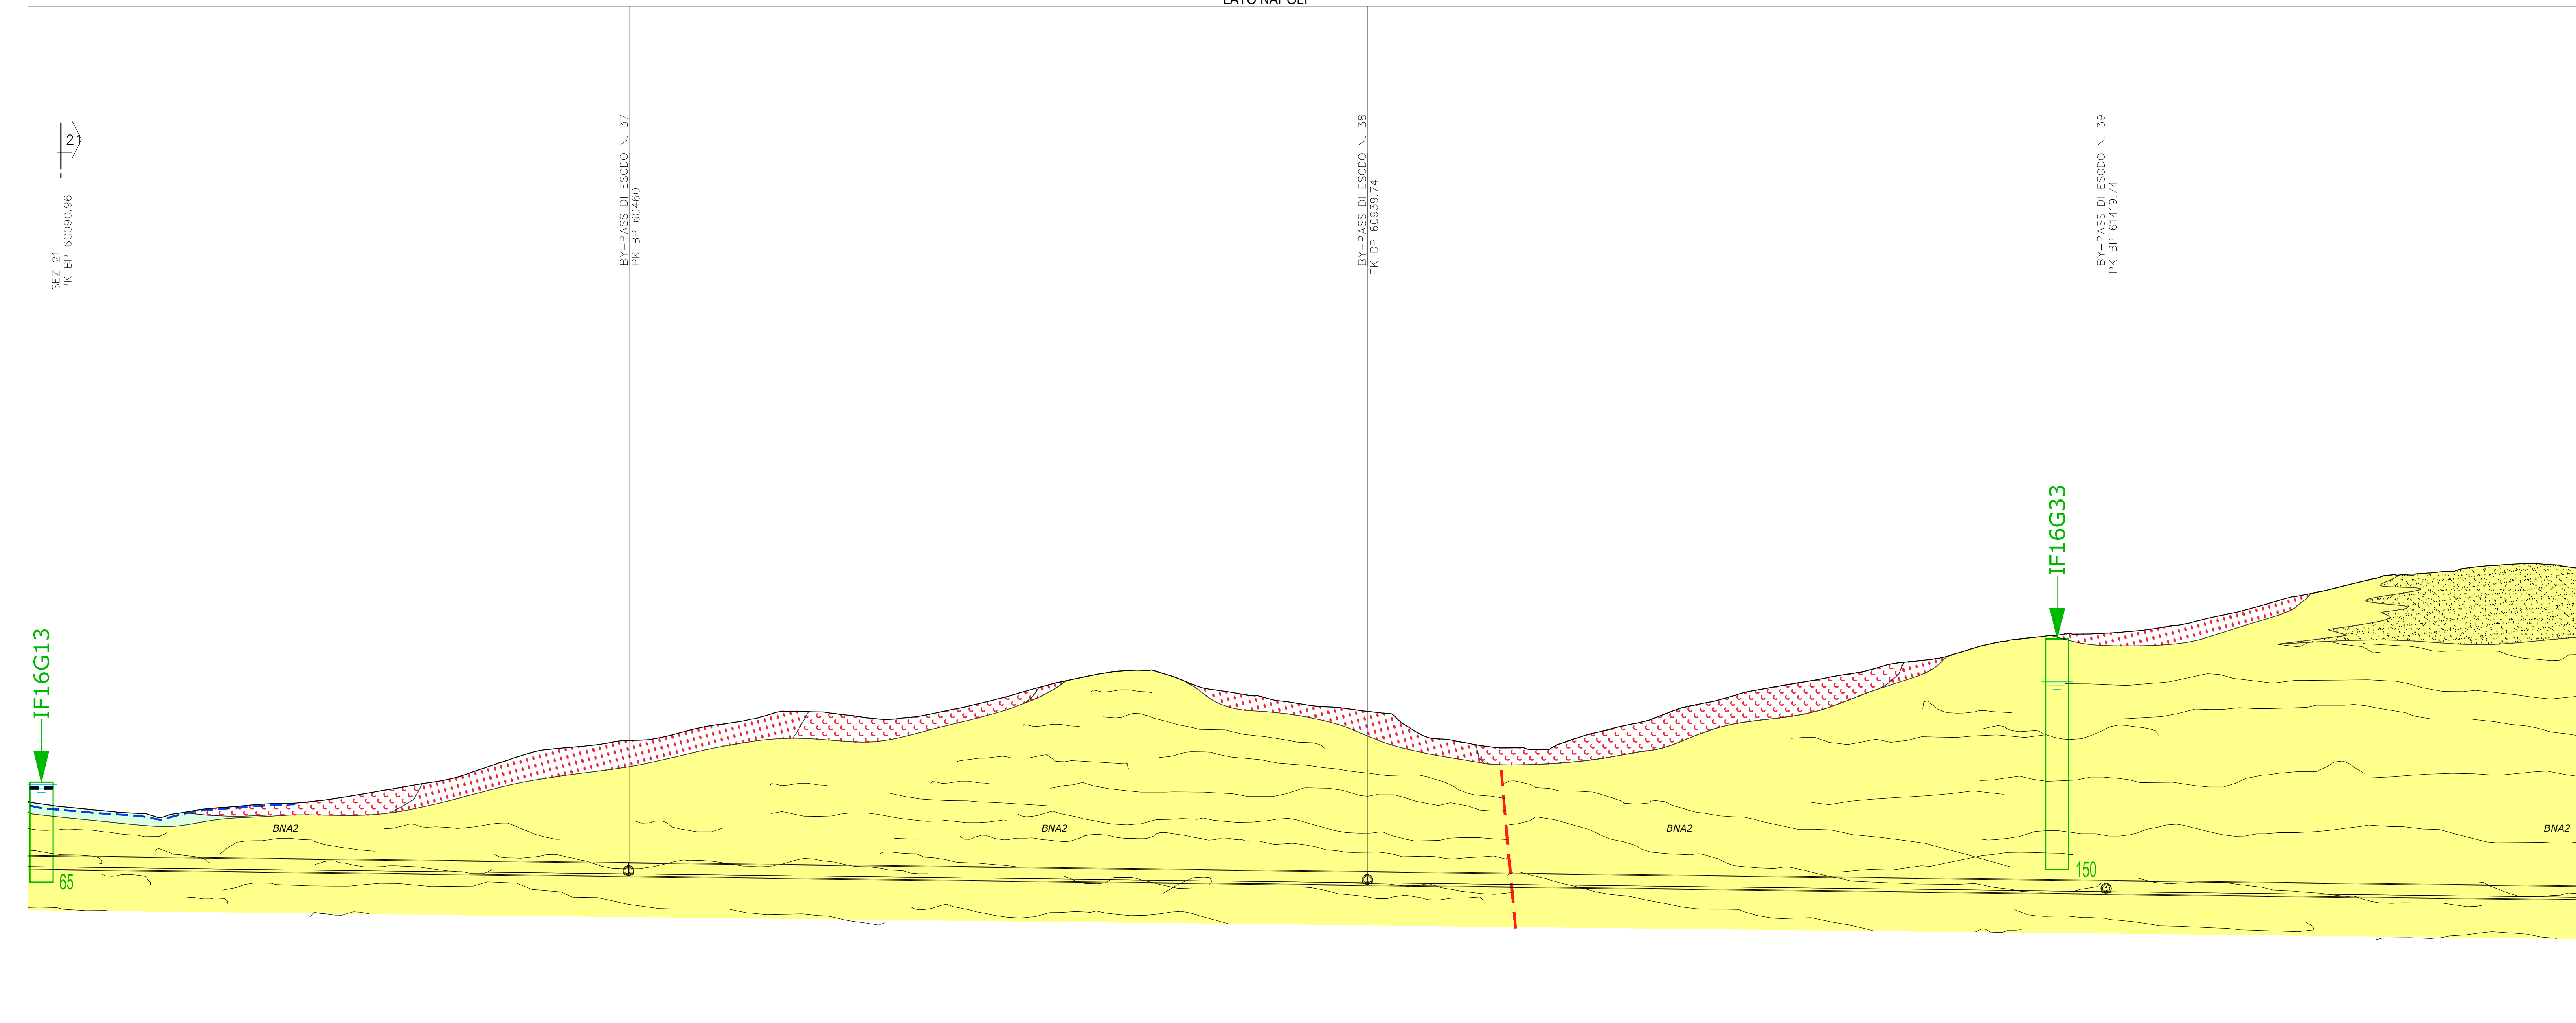


Table with 3 columns: N. Sezione, Quota Topografica, Differenza di quota. It lists section numbers and corresponding elevations and differences.

Table with 3 columns: Unità, Descrizione, Note. It lists geological units and their descriptions.

Table with 3 columns: Unità, Descrizione, Note. It lists geological units and their descriptions.

Table with 3 columns: Unità, Descrizione, Note. It lists geological units and their descriptions.

LEGENDA

Legend section containing symbols and descriptions for various geological units, including DEPOSITI ANTROPICI, DEPOSITI CONTINENTALI QUATERNARI, DEPOSITI ULTIQUINARI IN FORMAZIONE, DEPOSITI ULTIQUINARI FORMATI, UNITÀ SIN-OROGENE DEL MESSINIANO SUPERIORE, UNITÀ SIN-OROGENE DEL MIOCENE MEDIO-SUPERIORE, UNITÀ TETTONICA DI FRIGENTO, UNITÀ TETTONICA DEL FORTORE, UNITÀ TETTONICA DELLA DAUNIA, UNITÀ A LIMITI INCONFORMI DEL PLOCENE, and SIMBOLI GEOLOGICI.

SIMBOLOGIA

Symbolology section containing symbols and descriptions for various geological units, including DEPOSITI DI FRANA, COLAMENTO, SIVOLAMENTO ROTAZIONALE/TRASLATIVO, MOVIMENTO COMPLESSO, AREA FRANOSTA DIFFUSA, and SIMBOLI GEOLOGICI.

LEGENDA INDAGINI GEOGNOSTICHE

Legend for geological investigations, including INDAGINI PREGRESE, INDAGINI GEOGNOSTICHE PE, and KEY-MAP. It includes symbols for sondaggio a carotaggio continuo, Database indagini ISPRA, and a map of the study area.

Administrative and project information section, including COMMITTEE, APPLICATOR, PROJECTOR, and PROJECT EXECUTIVE details.