

BARI

NAPOLI

GN01 (BP) HIRPINIA L. TOTALE=27115.75m

GN01 (BP) HIRPINIA L=11703.36m TRATTO CON SCAVO MECCANIZZATO LATO NAPOLI

GN01 (BP) HIRPINIA L. TOTALE=27115.75m

GN01 (BP) HIRPINIA L=11703.36m TRATTO CON SCAVO MECCANIZZATO LATO NAPOLI

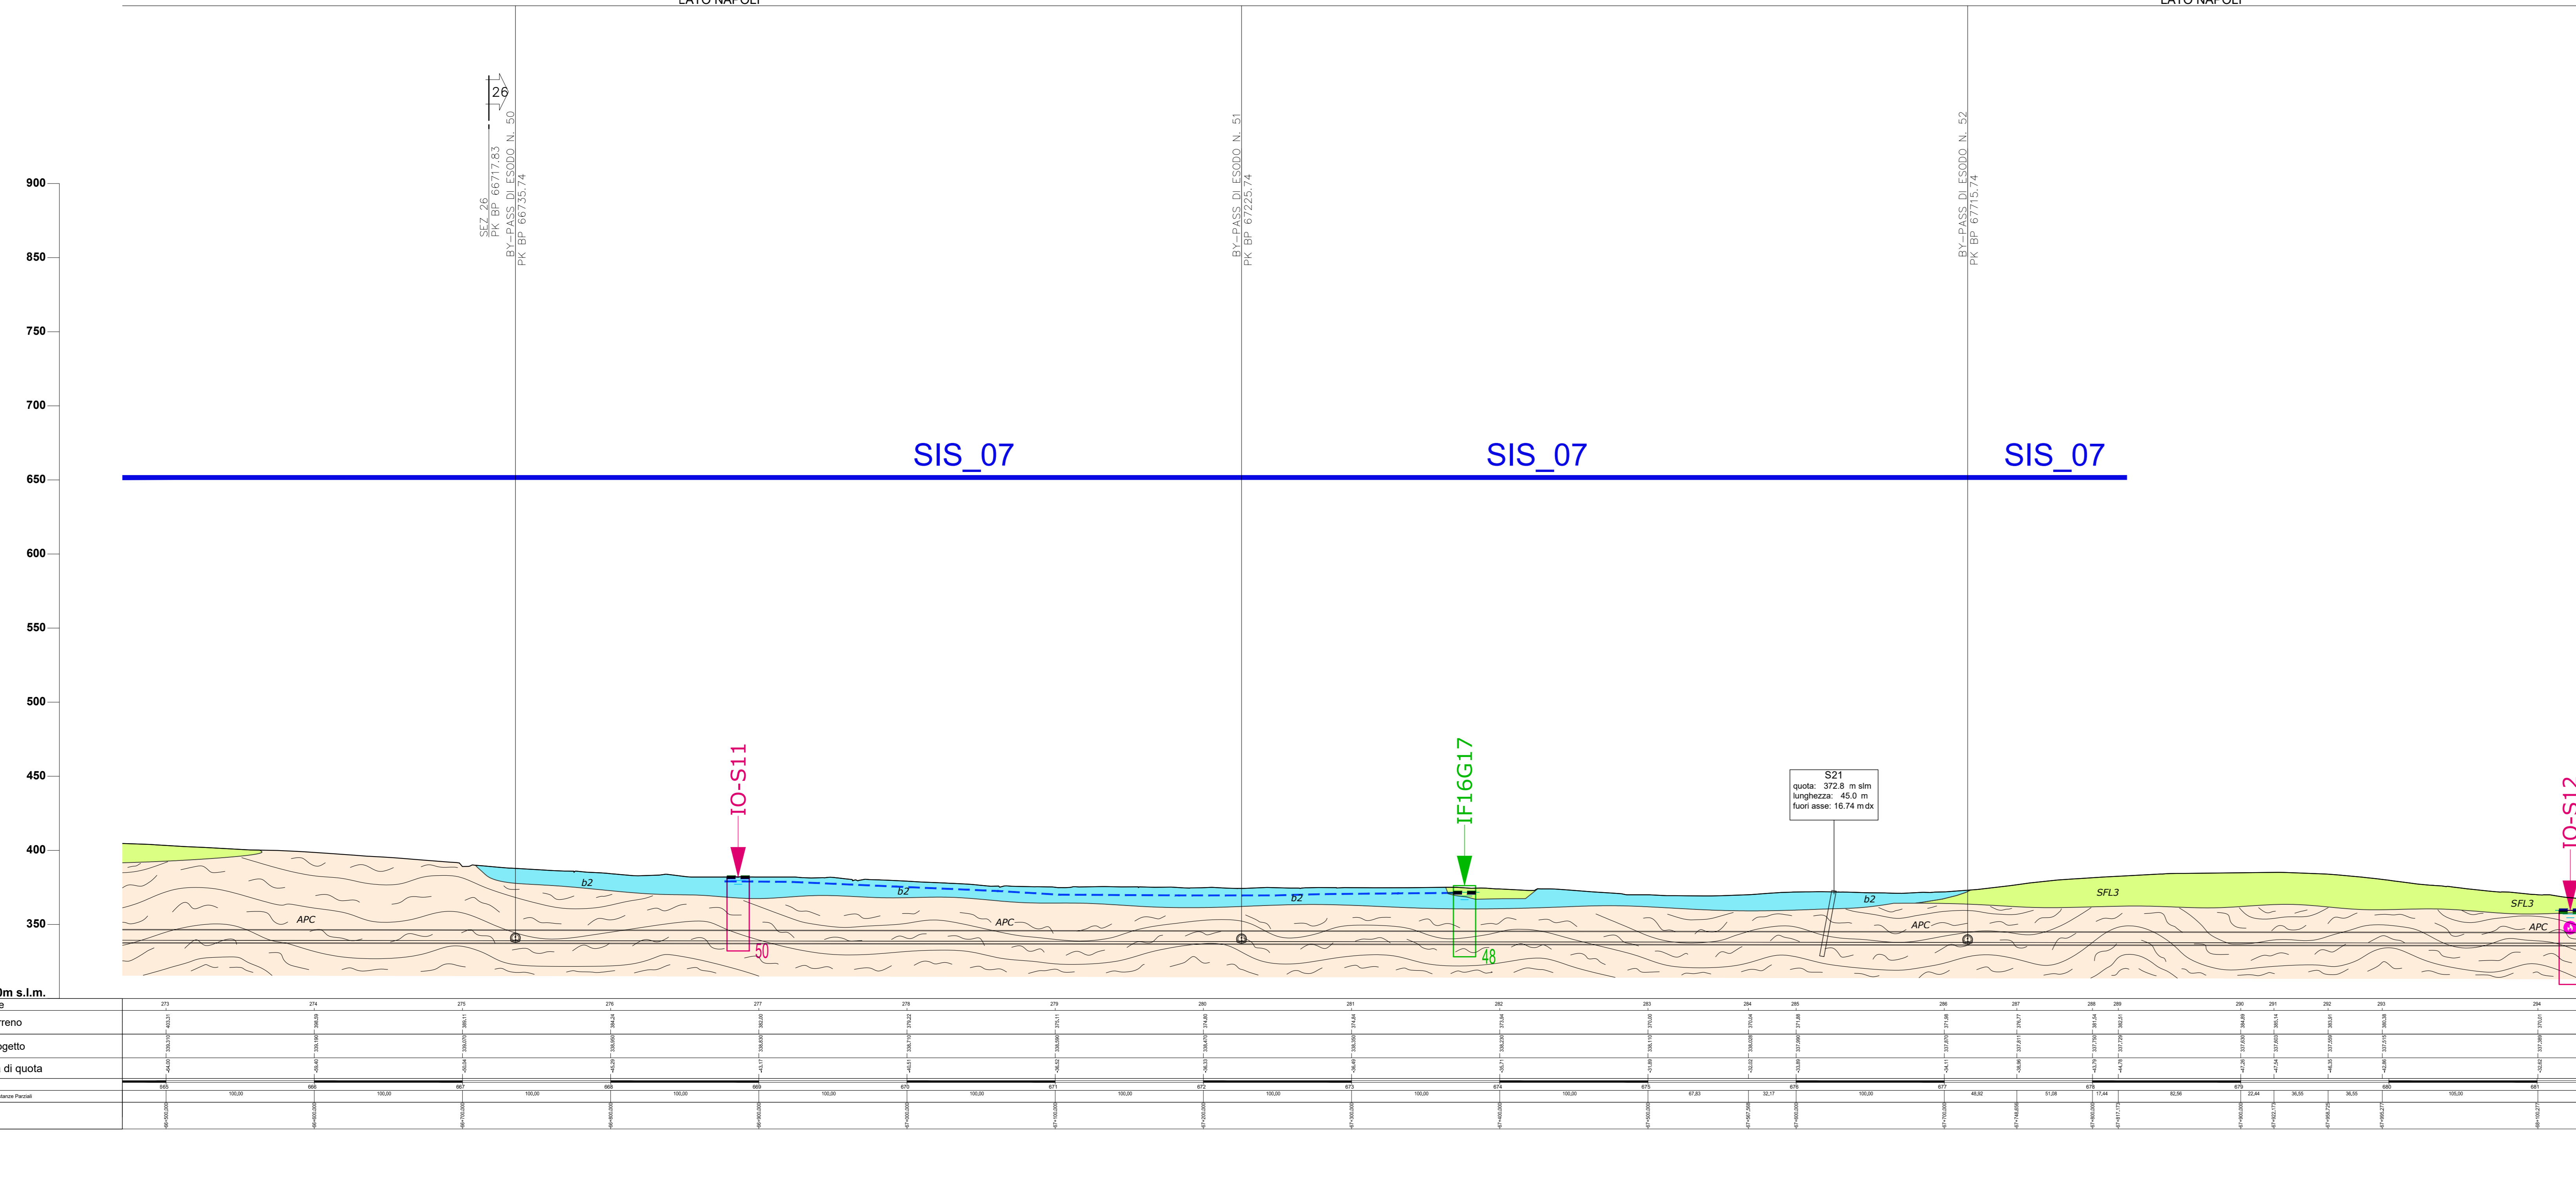


Table with 10 columns: N. Sezione, Quote Terreno, Quote Progetto, Differenza di quota, and various borehole data points.

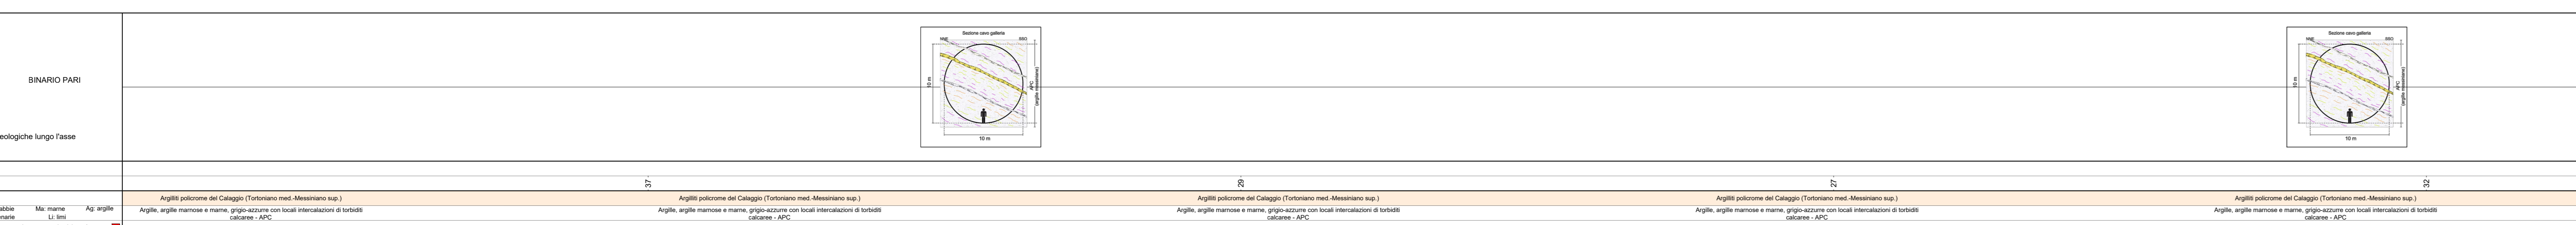


Table with 10 columns: Unità, Descrizione, Spessore, and other geological parameters.

Legend (LEGGENDA) and Symbolology (SIMBOLOGIA) sections. Includes legends for DEPOSITI CONTINENTALI QUATERNARI, DEPOSITI ALIQUOTATI IN FORMAZIONE, DEPOSITI ALIQUOTATI FORMATI, UNITÀ SIN-OROGENE DEL MESSINIANO SUPERIORE, UNITÀ SIN-OROGENE DEL MIOCENE MEDIO-SUPERIORE, UNITÀ TETTONICA DI FRIGENTO, UNITÀ TETTONICA DI MONTA ARISO, UNITÀ TETTONICA DEL FORTORE, UNITÀ TETTONICA DELLA DAUNIA, and UNITÀ A LIMITI INCONFORMI DEL PLOCENE. Includes a KEY-MAP and a table for the PROJECT EXECUTIVE (PROGETTO ESECUTIVO).