

BARI

NAPOLI

GN01 (BD) HIRPINIA L. TOTALE=27093.78m

GN01 (BD) HIRPINIA L=14869.94m TRATTO CON SCAVO MECCANIZZATO LATO BARI

SIS_02

SIS_02


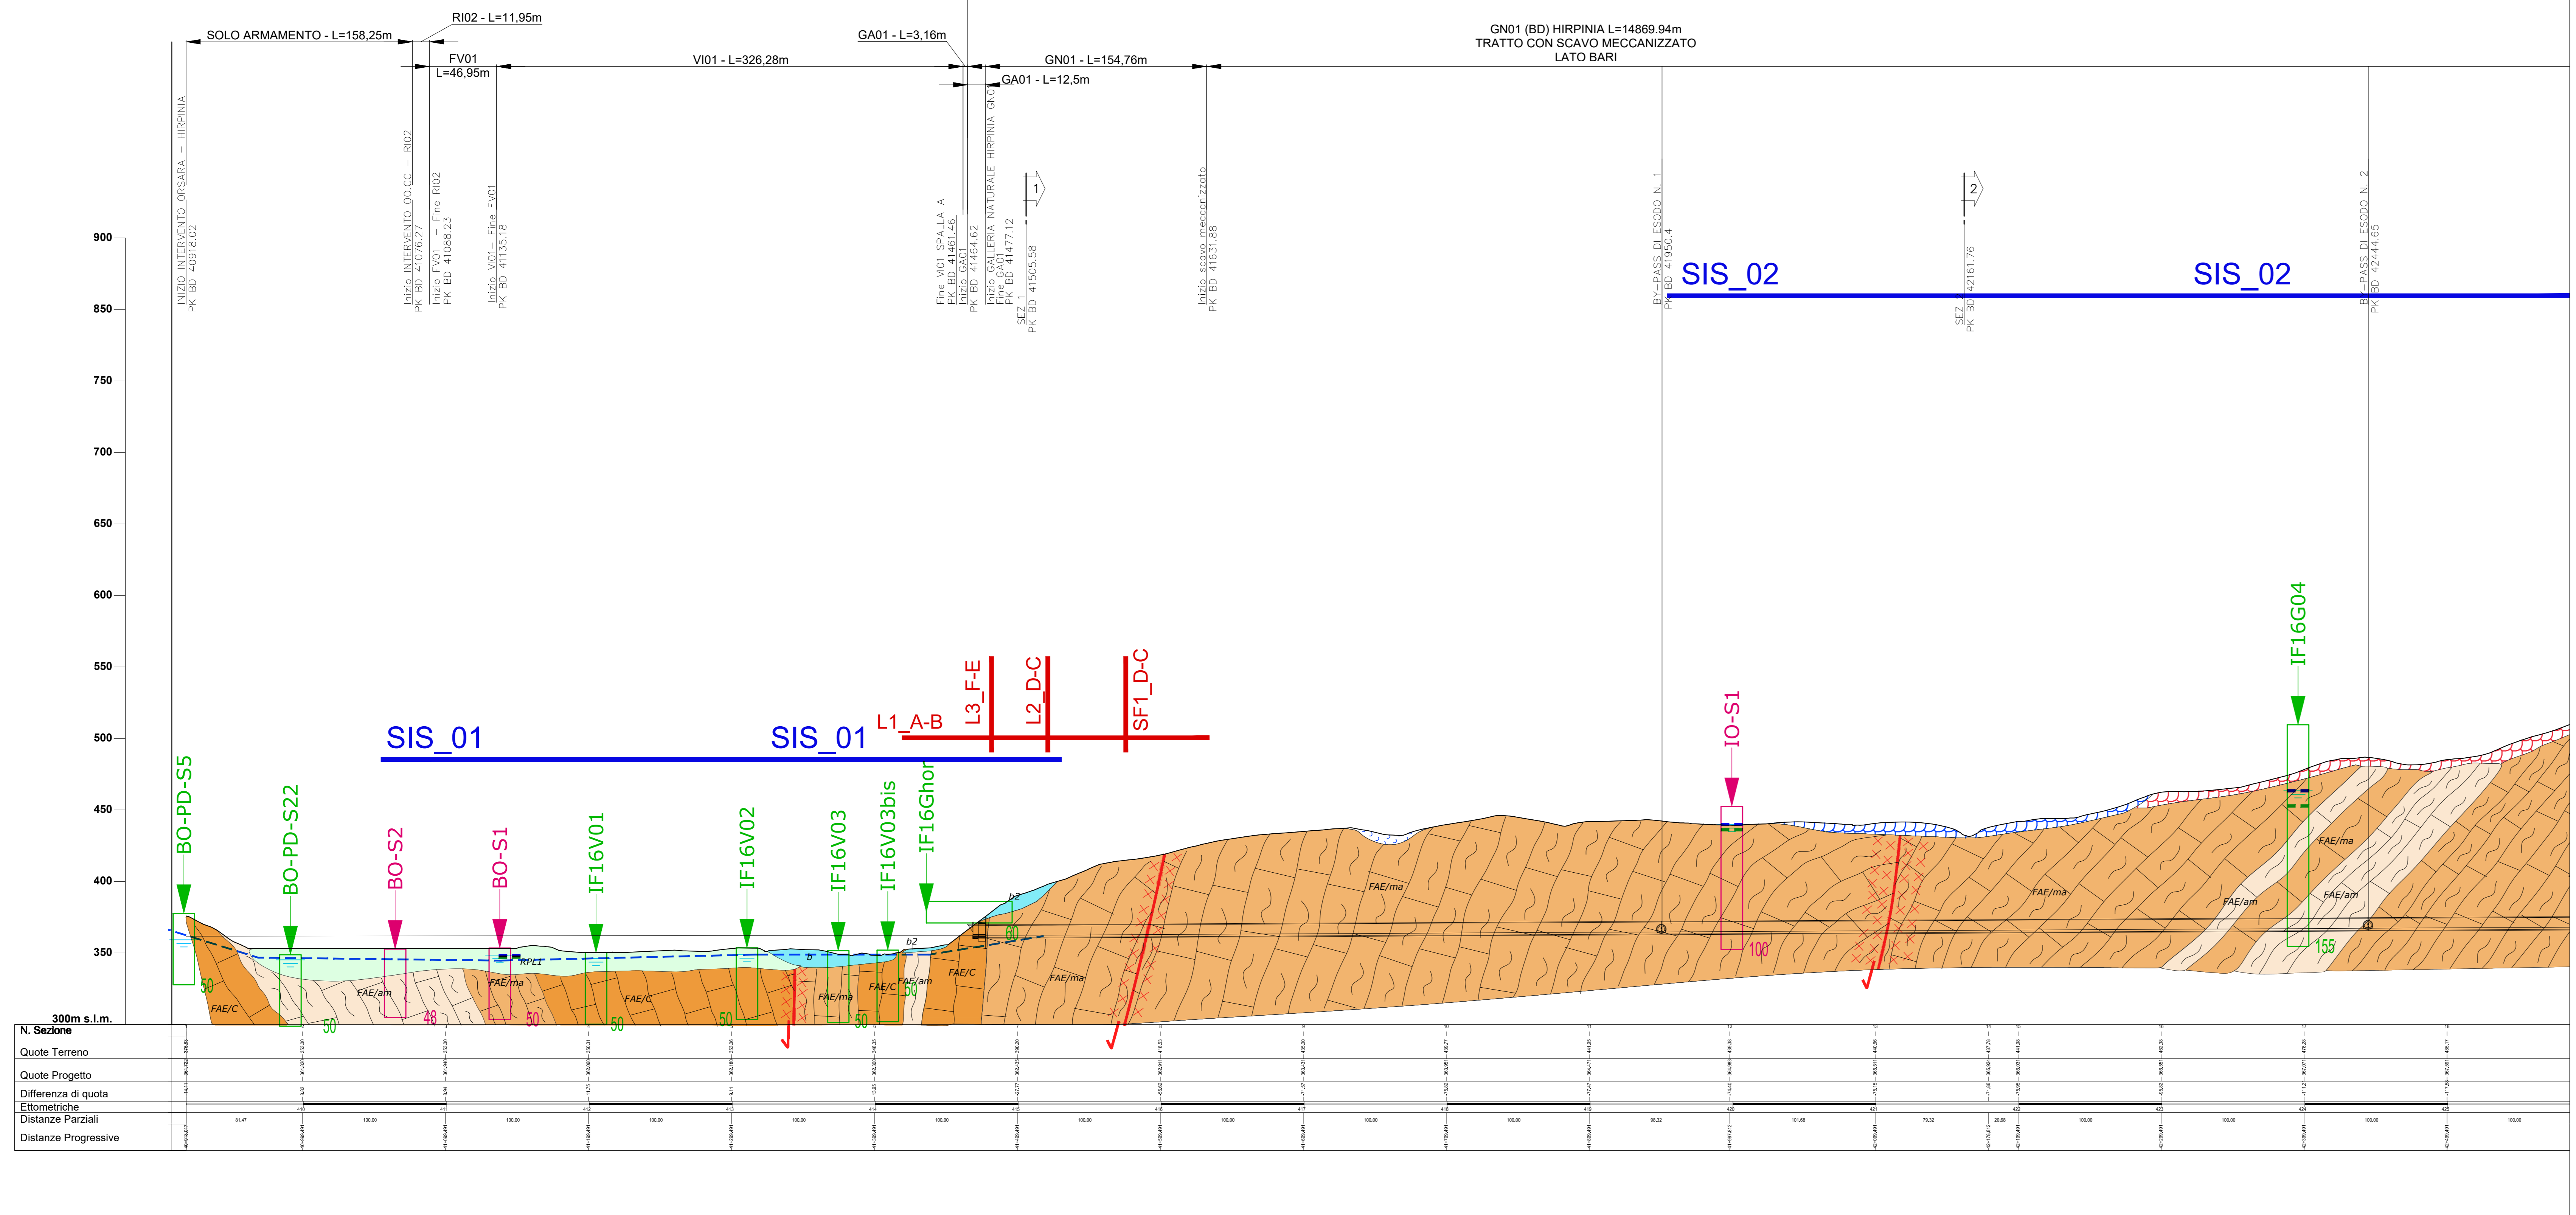


Table with 4 columns: Quote Terreno, Quote Progetto, Differenza di quota, Note. It provides elevation data for various points along the profile.

SCHEMA GEOLOGICO FRONTI SCAVO A QUOTA TRACCIATO

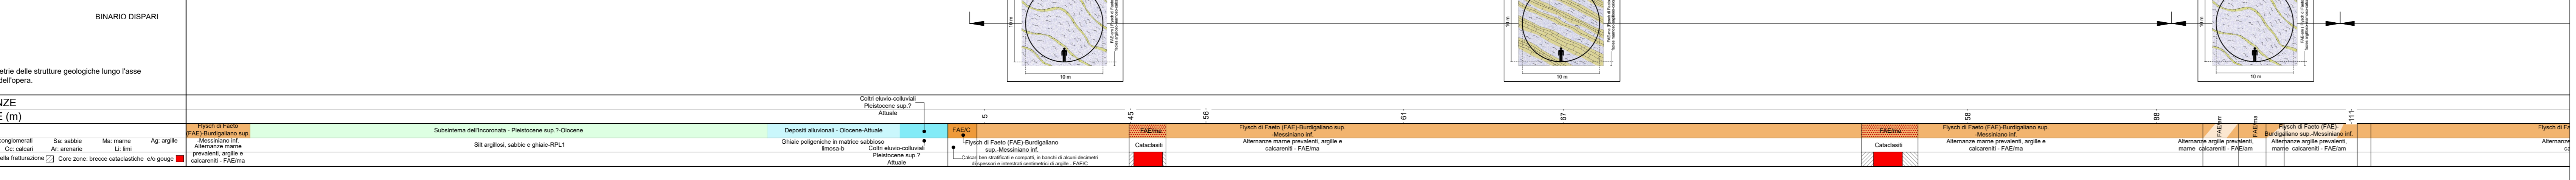

Geological legend table with columns for Unità, Descrizione, and Simbolo. It lists various geological units such as 'DEPOSITI ANTRÓPICI', 'DEPOSITI CONTINENTALI QUATERNARI', and 'UNITÀ SIN-OROGENE DEL MESSINIANO SUPERIORE' with their respective symbols and descriptions.

Geological legend table (continued) with columns for Unità, Descrizione, and Simbolo. It lists units from the 'UNITÀ SIN-OROGENE DEL MIOCENE MEDIO-SUPERIORE' to 'UNITÀ TETTONICA DEL MONTI ARIOSO' and 'UNITÀ TETTONICA DELLA DAUNIA'.

Geological legend table (continued) with columns for Unità, Descrizione, and Simbolo. It lists units from 'UNITÀ TETTONICA DEL FORTORE' to 'UNITÀ TETTONICA DEL VALLEONE DEL TORO' and 'SIMBOLI GEOLOGICI'.

Simbologia section containing 'Elementi geomorfologici' (forms and processes) and 'Elementi idrogeologici' (hydrogeological symbols).

Legenda indagini geognostiche section containing 'Indagini Pregresse' (previous investigations) and 'Indagini Geognostiche PE' (geognostic investigations).

KEY-MAP section showing the location of the project area within the region of Campania, Italy, with a scale of 1:20000.

Project information section including 'COMMITTENTE' (client), 'DIREZIONE LAVORI' (work direction), 'APPALTAZIONE' (contracting), and 'PROGETTAZIONE' (design).

PROGETTO ESECUTIVO section containing 'ITINERARIO NAPOLI - BARI RADDOPPIO TRATTA APICE - ORSARA' and a detailed project schedule table with columns for Rev., Descrizione, Redatto, Data, Verificato, Data, Approvato, Data, Autorizzato, Data.