



GN01 (BD) HIRPINIA L. TOTALE=27093.78m

GN01 (BD) HIRPINIA L=14869.94m
TRATTO CON SCAVO MECCANIZZATO
LATO BARI

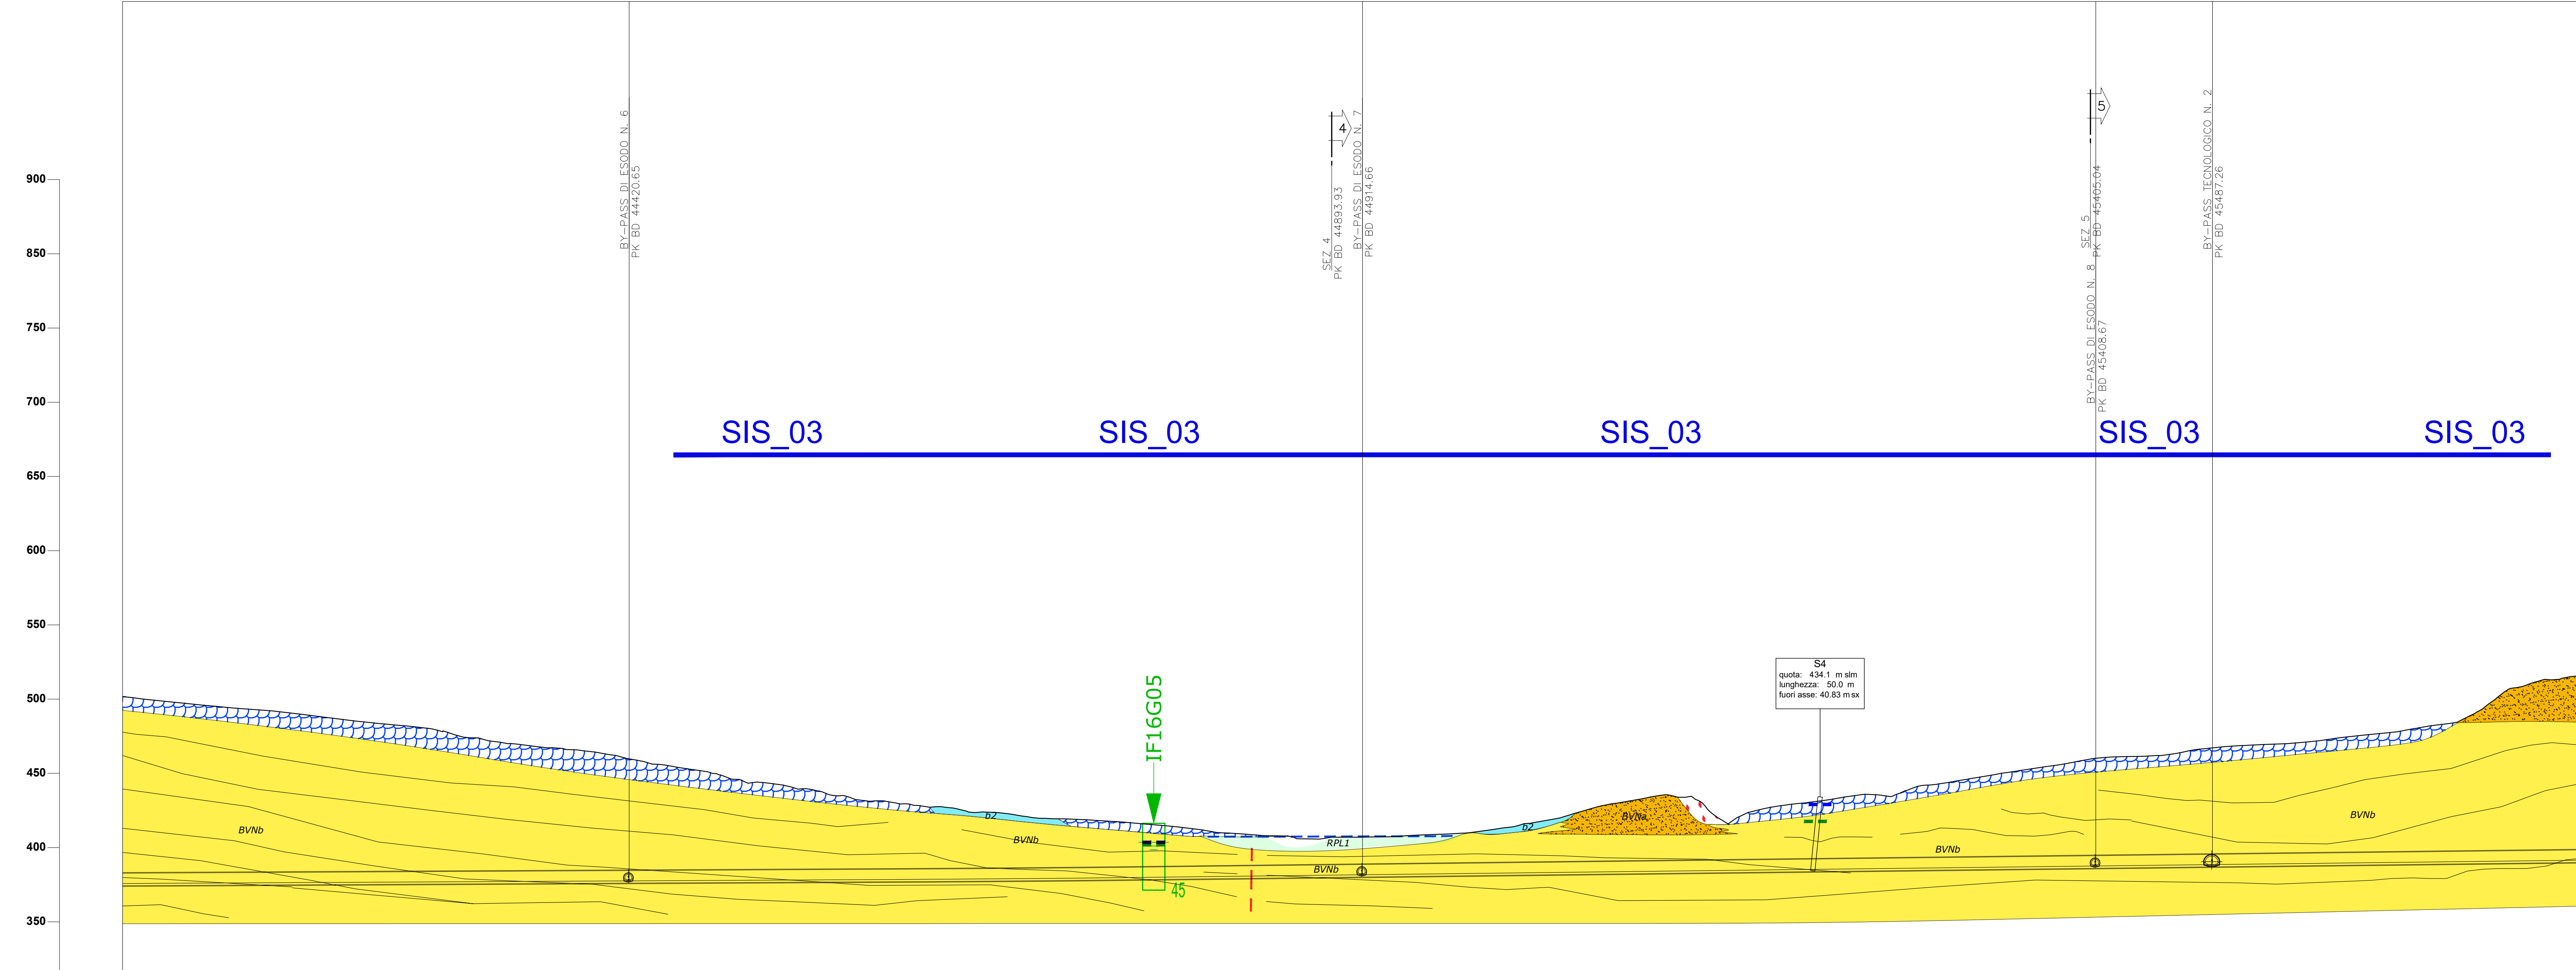


Table with 10 columns: N. Sezione, Quote Terreno, Quote Progetto, Differenza di quota, Elettrometriche, Distanze Parziali, Distanze Progressive. It provides numerical data for each section along the profile.

Table with 10 columns: UNITÀ A LIMITI INCONFORMI DEL PLOCENE, Supersistema di Ariano Trupio. It lists geological units and their characteristics.

LEGENDA

- DEPOSITI ANTRÓPICI: Terreni di riporto (r), Argilla limosa onerosa, etc.
- DEPOSITI CONTINENTALI QUATERNARI: Depositi ubiquitari in formazione, Depositi ubiquitari formati.
- UNITÀ SIN-OROGENE DEL MESSINIANO SUPERIORE: Gruppo di Altavilla, Gruppo di Villanova dei Battisti.
- UNITÀ SIN-OROGENE DEL MIOCENE MEDIO-SUPERIORE: Gruppo di Villanova dei Battisti.
- UNITÀ TETTONICA DI FRIGENTO: Gruppo di Monte Arioso.
- UNITÀ TETTONICA DEL FORTORE: Gruppo di Groppa d'Anzi.
- UNITÀ TETTONICA DELLA DAUNIA: Sub-unità tettonica di Masseria Siccuranza.
- UNITÀ A LIMITI INCONFORMI DEL PLOCENE: Supersistema di Ariano Trupio.

SIMBOLOGIA

- Elementi geomorfologici: Depositi di frana attivo quiescente stabilizzato, Orlo di scarpata secondaria, etc.
- Elementi idrogeologici: Sondaggio a carotaggio continuo, Sondaggio interrotto, etc.
- Indagini geostatiche: Campagna indagini 2017 PD, Campagna indagini 2018 PD, etc.
- Indagini geostatiche PE: Campagna indagini 2021 e 2022 - PE.
- Simboli geologici: fase cataclastiche (c), Depositi di origine antropica, etc.

KEY-MAP

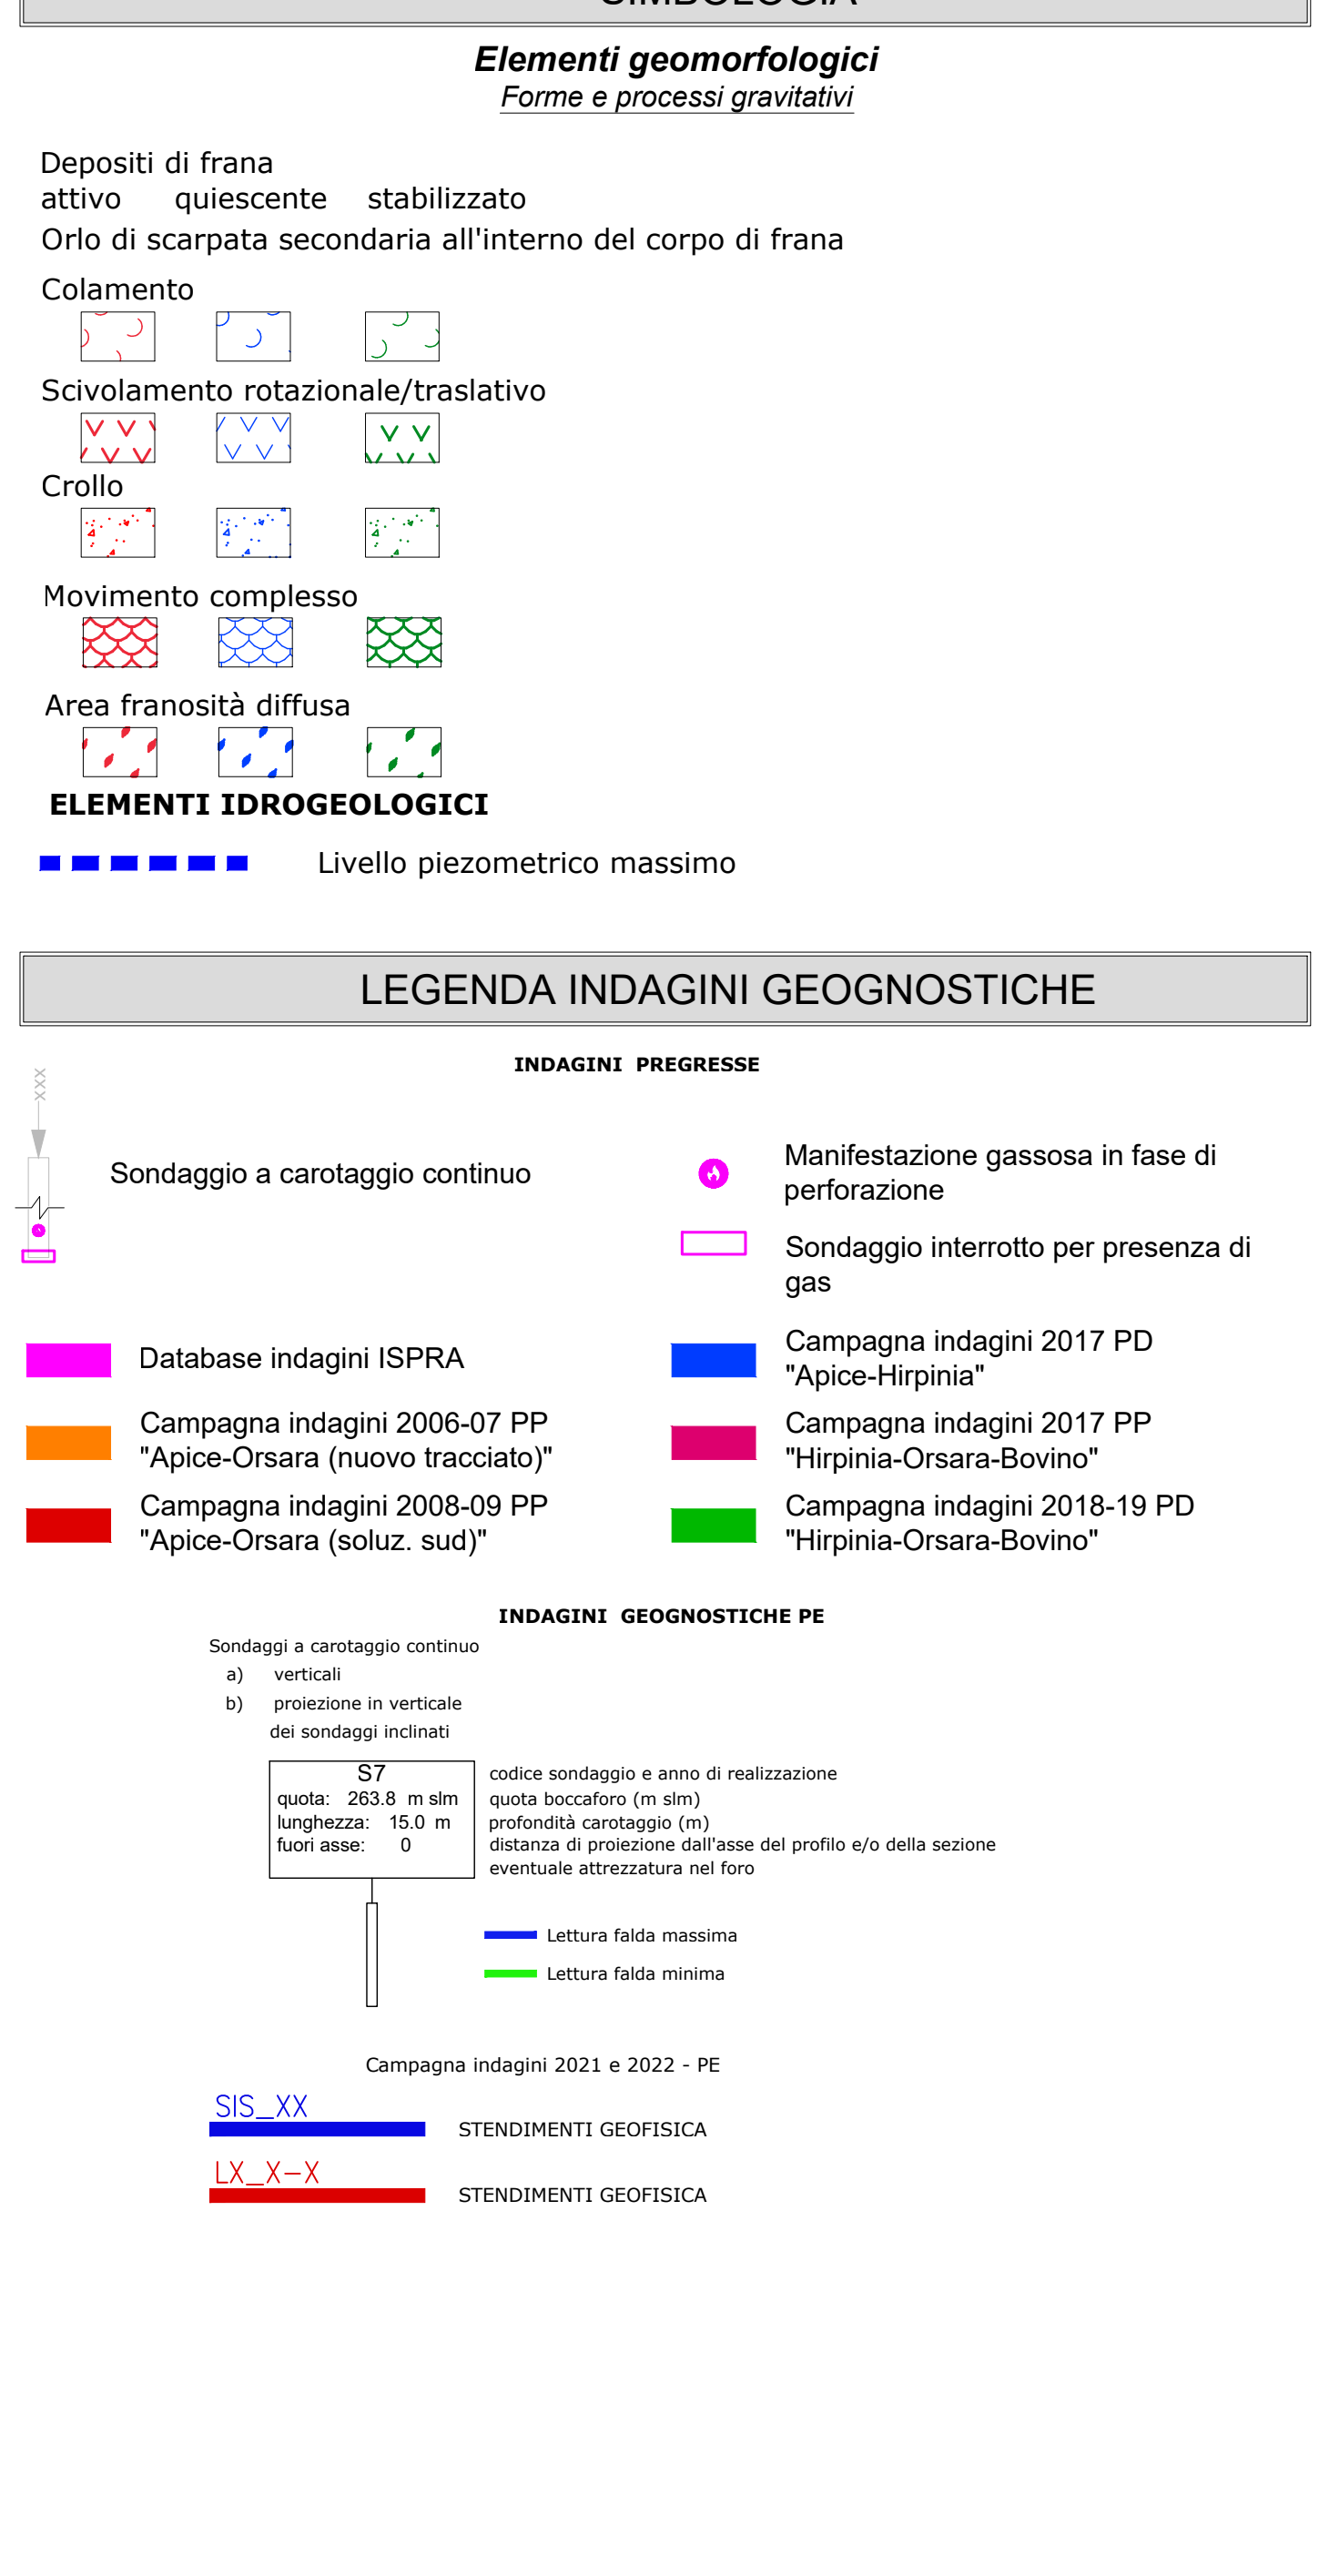


Table with 2 columns: COMMITTEE, DIREZIONE LAVORI. It lists the project's administrative and technical management.

Table with 2 columns: APPALTAZIONE, SOCI. It lists the contractor and associated companies.

Table with 2 columns: PROGETTAZIONE, MANDATARI. It lists the project's design and technical management.

Table with 2 columns: PROGETTO ESECUTIVO, ITINERARIO NAPOLI - BARI. It lists the project's execution and route details.

Table with 2 columns: PROGETTO ESECUTIVO, ITINERARIO NAPOLI - BARI. It lists the project's execution and route details.

Table with 2 columns: PROGETTO ESECUTIVO, ITINERARIO NAPOLI - BARI. It lists the project's execution and route details.