

BARI

NAPOLI

GN01 (BD) HIRPINIA L. TOTALE=27093.78m

GN01 (BD) HIRPINIA L. TOTALE=27093.78m

GN01 (BD) HIRPINIA L=11662.30m  
TRATTO CON SCAVO MECCANIZZATO  
LATO NAPOLI

GN01 (BD) HIRPINIA L=11662.30m  
TRATTO CON SCAVO MECCANIZZATO  
LATO NAPOLI

SIS\_07

SIS\_07

SIS\_07

SIS\_07

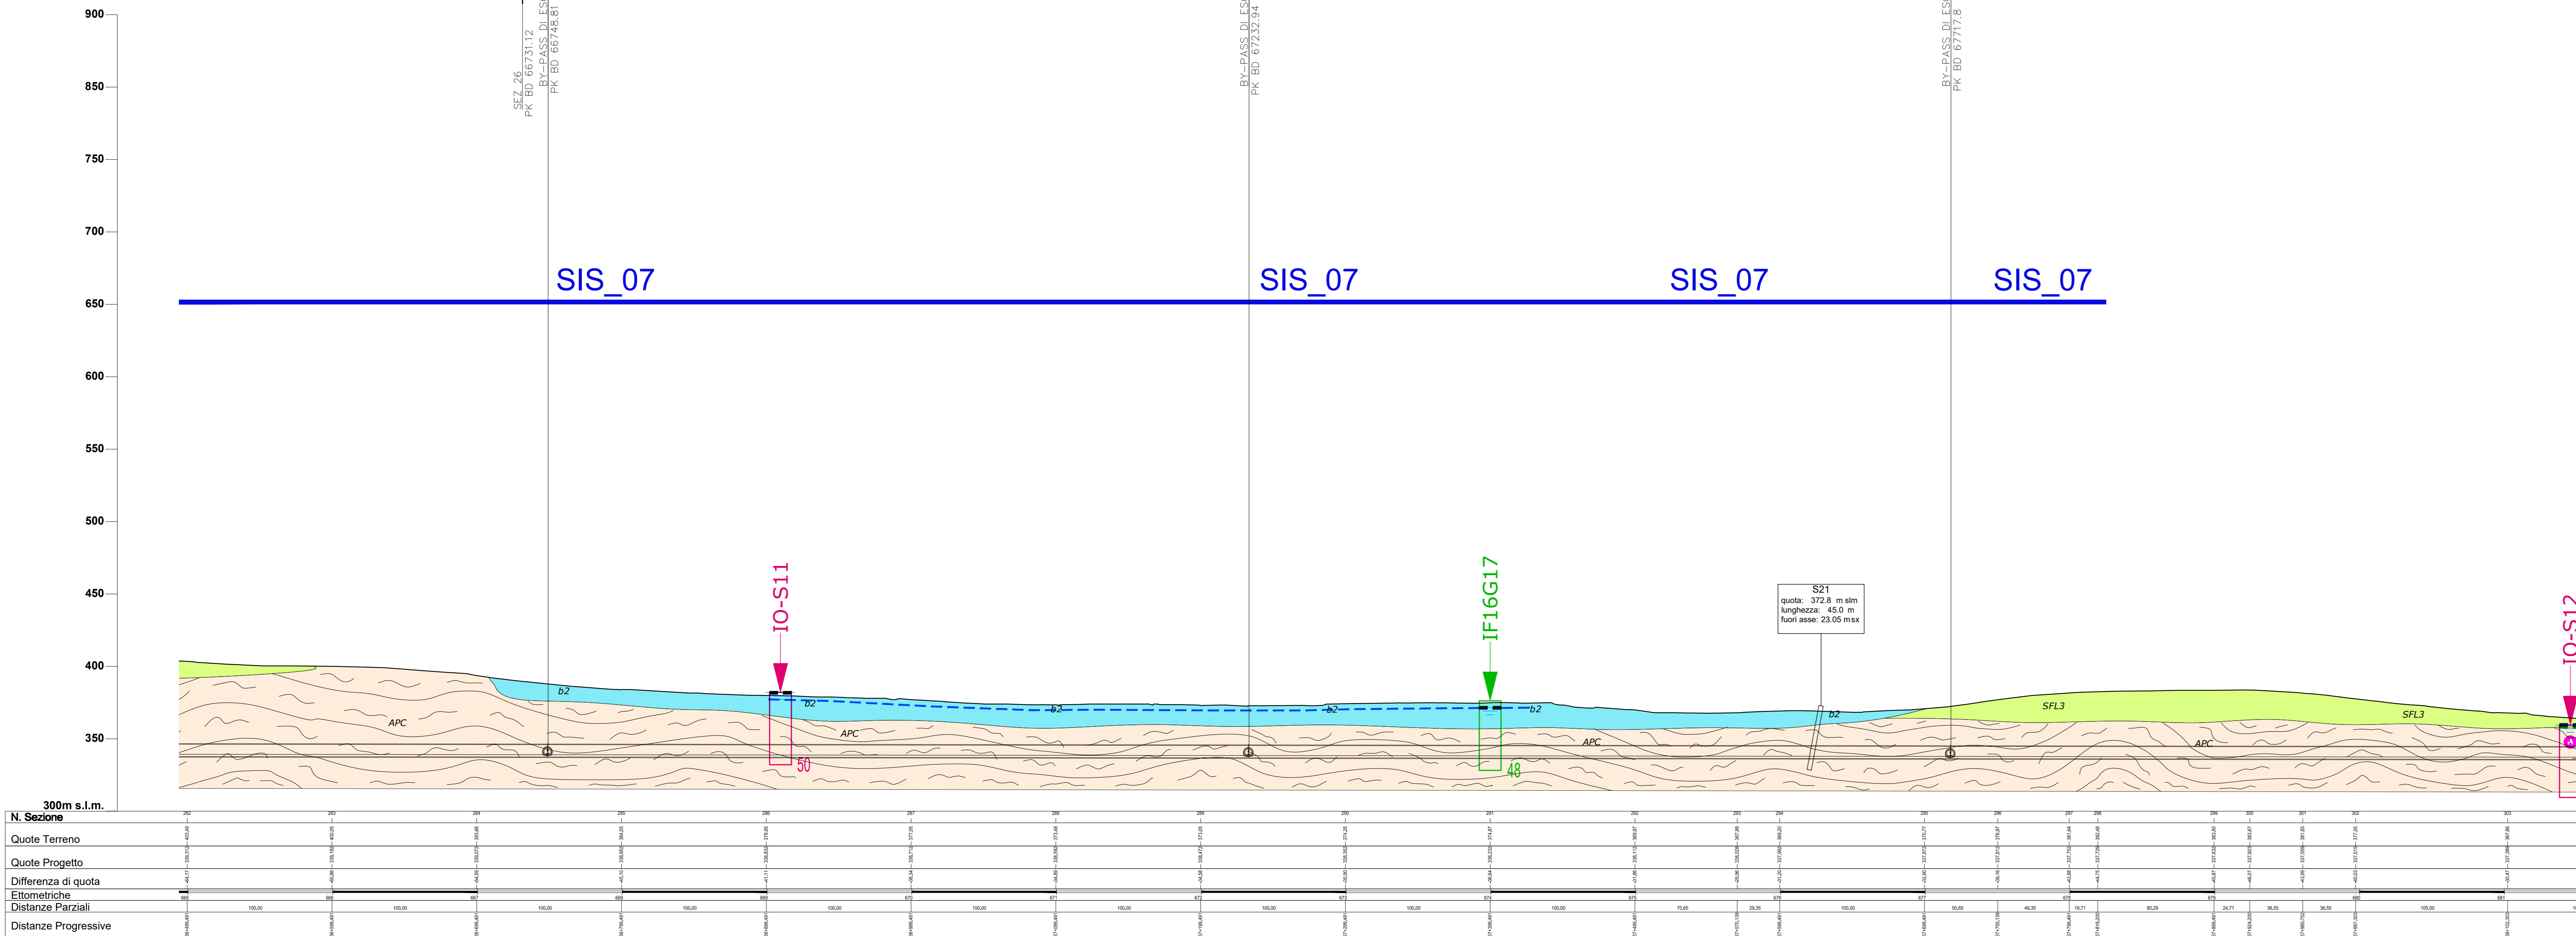


Table with 2 columns: Quota Terreno, Quota Progetto, Differenza di quota, Elementi, Distanze Parziali, Distanze Progressive.

SCHEMA GEOLOGICO FRONTI SCAVO A QUOTA TRACCIATO. Includes a legend for geological symbols and a detailed stratigraphic column with descriptions of various geological units.

INTERFACCIE COPERTURE (m). Stratigraphic column with detailed descriptions of geological units and their relationships.

LEGENDA

DEPOSITI ANTROPICI, DEPOSITI CONTINENTALI QUATERNARI, DEPOSITI UBIQUITARI IN FORMAZIONE, UNITA' SIN-OROGENE DEL MESSINIANO SUPERIORE, UNITA' SIN-OROGENE DEL MIOCENE MEDIO-SUPERIORE, UNITA' TETTONICA DI FRIGENTO, UNITA' TETTONICA DEL FORTORE, UNITA' TETTONICA DELLA DAUNIA, DEPOSITI UBIQUITARI FORMATI, UNITA' A LIMITI INCONFORMI DEL PLOCENE.

UNITÀ SIN-OROGENE DEL MESSINIANO SUPERIORE

Gruppo di AltaVilla, Gruppo di Villanova dei Battisti, Gruppo di Villanova dei Battisti, Gruppo di Monte Arioso, Gruppo di Groppa d'Anzi, Sub-unità tettonica di Masseria Sicuranza, Sub-unità tettonica del Vallone del Toro.

SIMBOLOGIA

Elementi geomorfologici, Forme e processi gravitativi, LEGENDA INDAGINI GEOGNOSTICHE, INDAGINI PREGRESE, INDAGINI GEOGNOSTICHE PE, KEY-MAP, COMMITTEE, APPLICAZIONE, PROGETTAZIONE, PROGETTO ESECUTIVO.