



L. TOTALE=27115.75m

GN01 (BP) HIRPINIA L. TOTALE=27115.75m

GN01 (BP) HIRPINIA L=11703.36m TRATTO CON SCAVO MECCANIZZATO LATO NAPOLI

PIA L=11703.36m AVO MECCANIZZATO NAPOLI


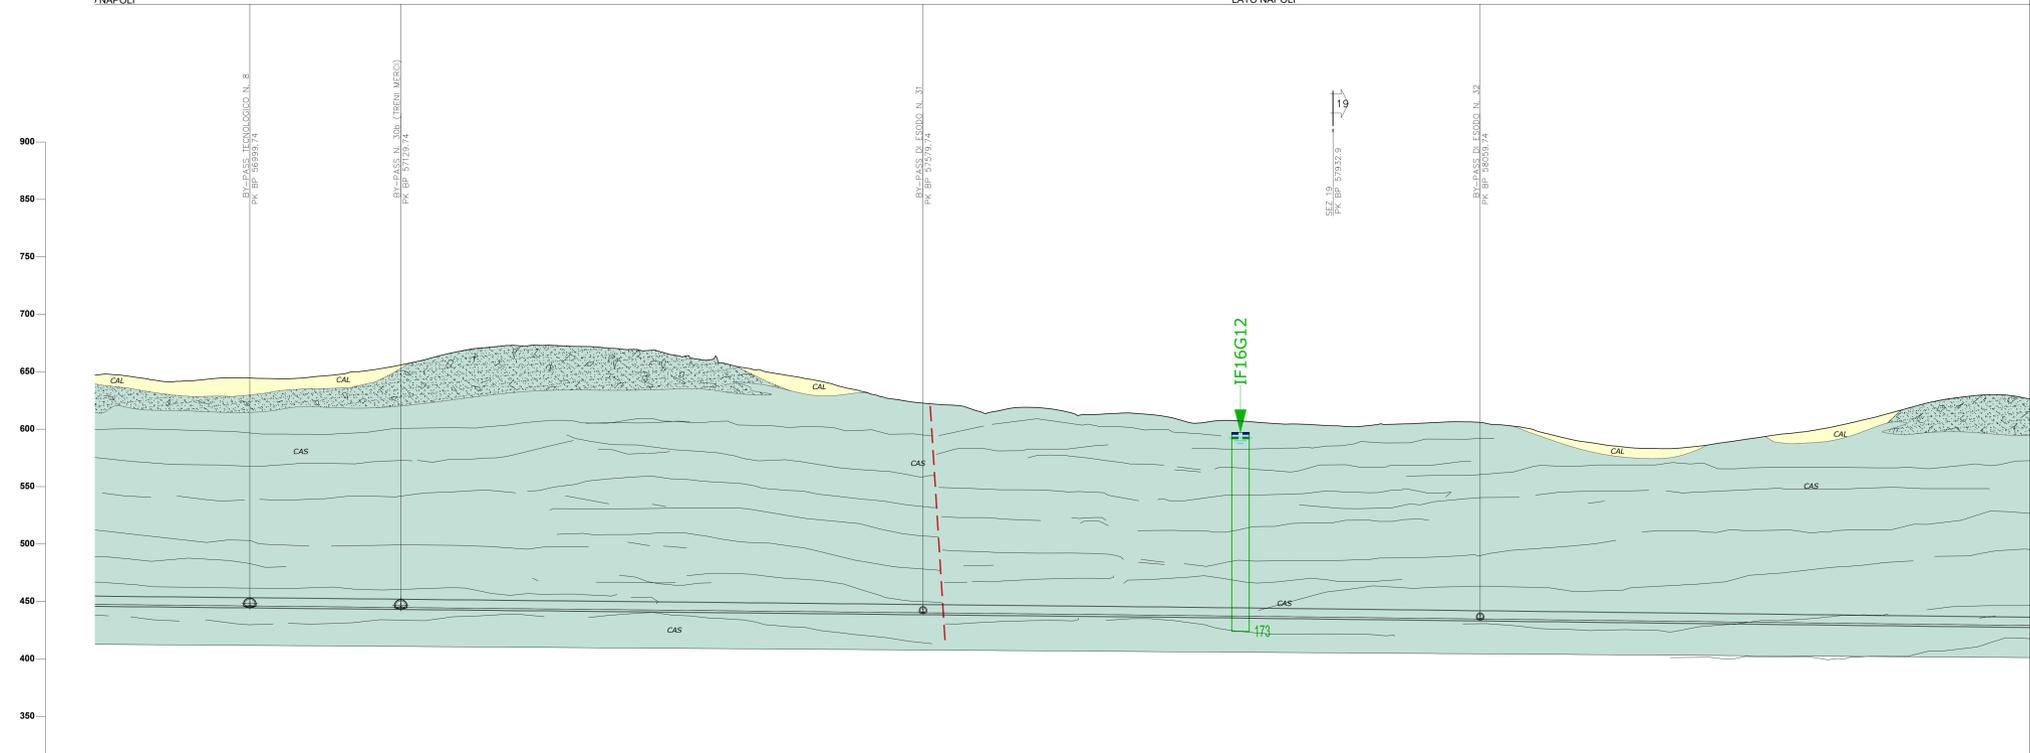



Table with 2 columns: 'N. Sezione' and 'Quota Terreno'. It lists section numbers from 171 to 187 and their corresponding ground elevations.

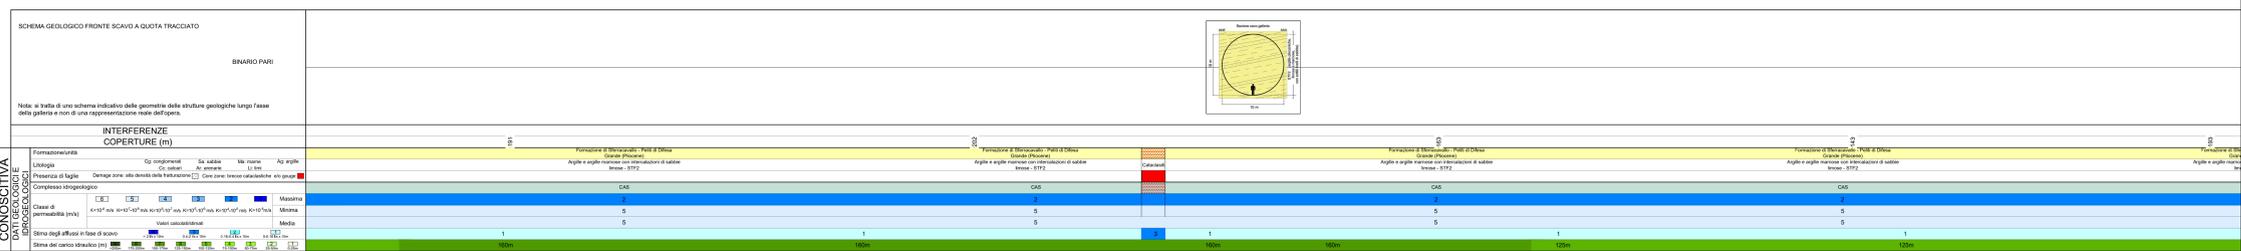

LEGENDA. Table defining symbols for 'COMPLESSO IDROGEOLOGICO', 'TIPO DI PERMEABILITÀ', and 'GRADO DI PERMEABILITÀ'. It lists various geological complexes and their corresponding permeability types and degrees.

COMPLESSI DELLE UNITÀ DEL SUBSTRATO. Table listing geological complexes like 'Complesso arenaceo-conglomeratico', 'Complesso arenaceo-marnoso', 'Complesso calcareo', 'Complesso calcareo-marnoso', 'Complesso argilloso-marnoso e marnoso-argilloso', and 'Complesso argilloso-sabbioso'. Each complex is associated with a specific permeability type and degree.

LEGENDA INDAGINI GEOGNOSTICHE. Section detailing investigation methods and symbols. It includes 'INDAGINI PREGRESSE' (Sondaggio a carotaggio continuo, Sondaggio interrotto), 'INDAGINI GEOGNOSTICHE PE' (Sondaggi a carotaggio continuo), and 'ELEMENTI STRUTTURALI E TETTONICI' (Traccia sezione geologica-geomorfologica, Limite stratigrafico, etc.).

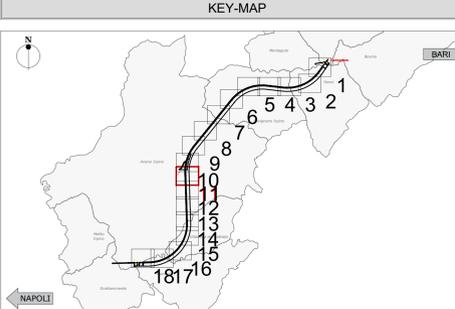

Project information section including 'COMMITTENTE' (RFI), 'DIREZIONE LAVORI' (ITALFERR), 'APPALTATORE' (webuild Italia), 'PROGETTAZIONE' (ROCK SOUL), and 'PROGETTO ESECUTIVO' (RADDOPPIO TRATTA APICE - ORSARA). It also contains a table for 'PROGETTO ESECUTIVO' with columns for Rev., Descrizione, Finito, Data, etc.