

BARI

NAPOLI

GN01 (BD) HIRPINIA L. TOTALE=27093,78m

GN01 (BD) HIRPINIA L. TOTALE=2705

GN01 (BD) HIRPINIA L=11662,30m  
TRATTO CON SCAVO MECCANIZZATO  
LATO NAPOLI

GN01 (BD) HIRPINIA L=11662,30  
TRATTO CON SCAVO MECCANIZZATO  
LATO NAPOLI

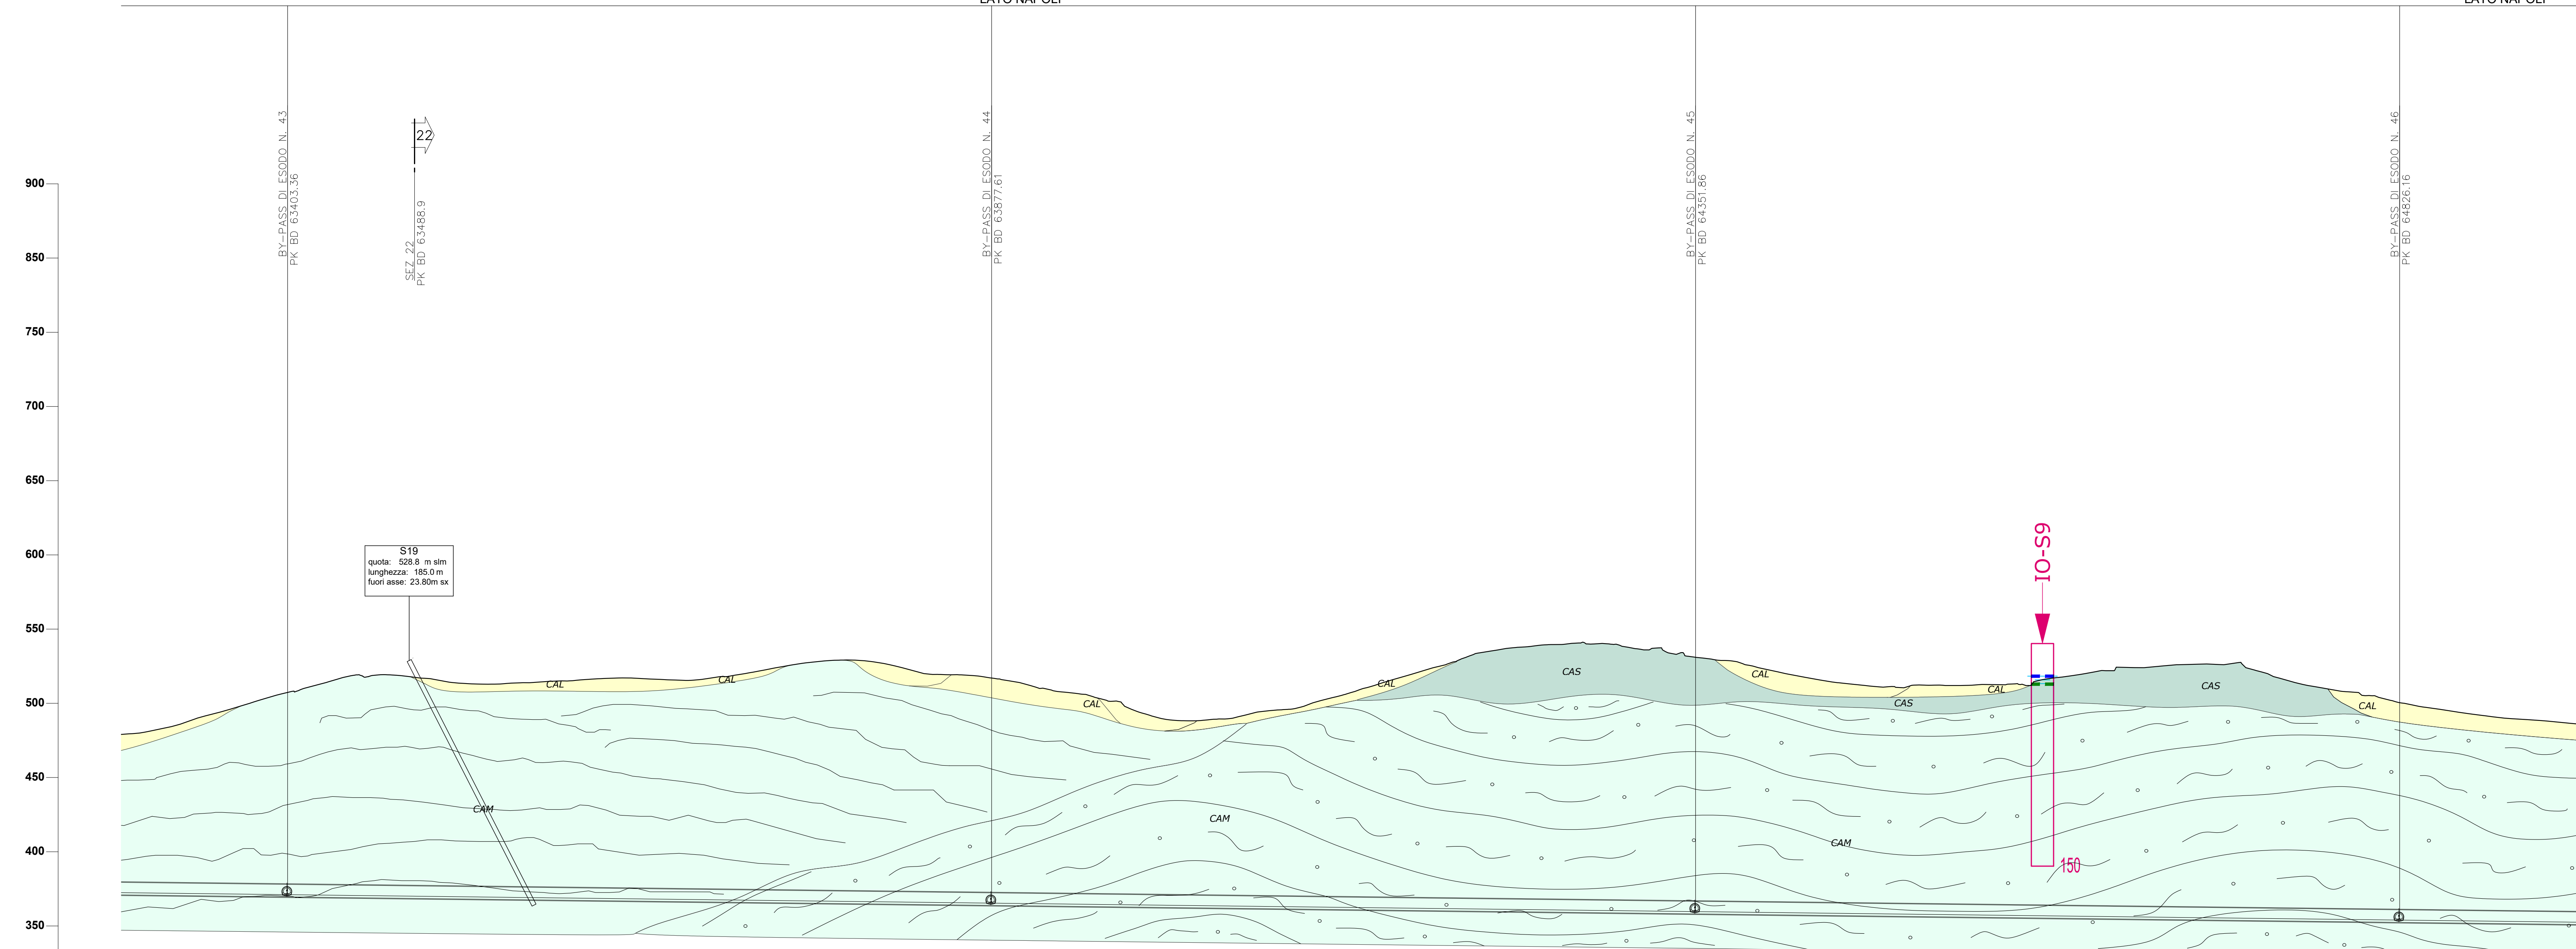


Table with 2 columns: Item, Value. Includes: Quota Terreno, Quota Progetto, Differenza di quota, etc.

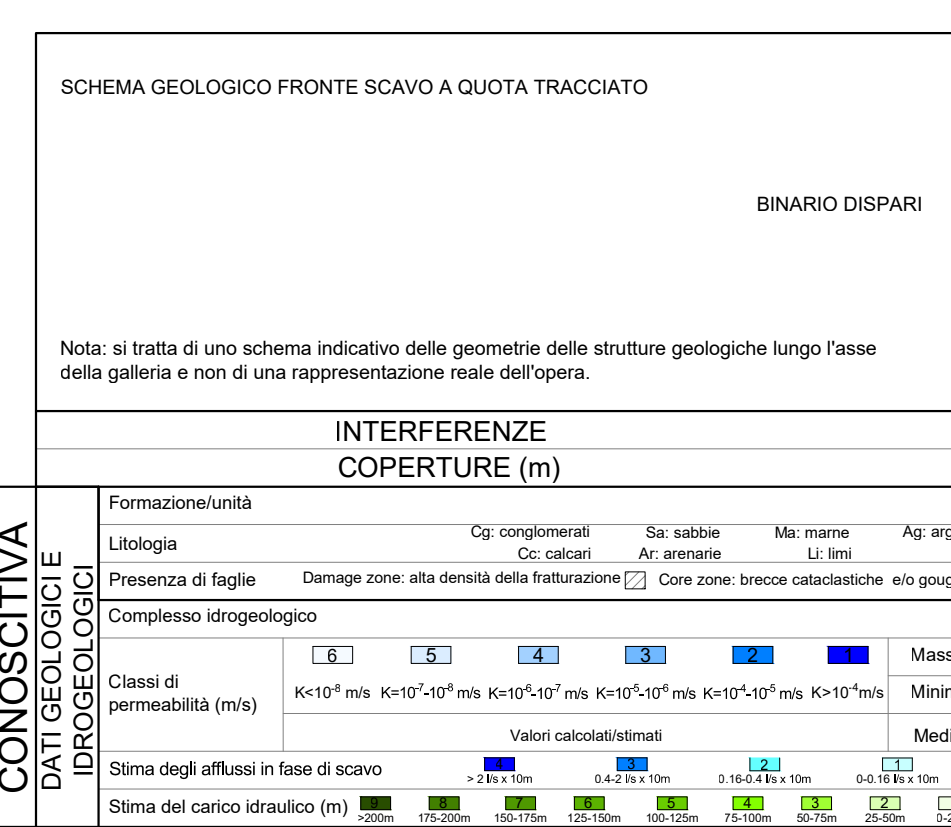


Table titled 'INTERFERENZE COPERTURE (m)' showing data for different geological units and boreholes.

Table with columns: Descrizione, TIPO DI PERMEABILITÀ, GRADO DI PERMEABILITÀ (mD). Contains detailed descriptions of geological complexes and their permeability characteristics.

Table titled 'COMPLESSI DELLE UNITÀ DEL SUBSTRATO' showing various geological units (ANZ, BVN, etc.) and their corresponding permeability diagrams.

LEGENDA INDAGINI GEOGNOSTICHE. Includes symbols for sondaggio a carotaggio continuo, Database indagini ISPRA, and various sondaggio types. Also includes a key-map showing the project location in the Campania region.

KEY-MAP. A map of the Campania region in Italy, highlighting the project area around the cities of Napoli and BARI.

COMMITTENTE: RFI. DIREZIONE LAVORI: ITALFERR. APALITATORE: CONSORZIO. SOG: webuild Italia, PIZZAROTTI. PROJECTAZIONE: MANDATARIA: ROCK SOUL, MANDANTI: NET, OPINIA, GPF, BELLETTRE-PAR.

PROGETTO ESECUTIVO. TITINERARIO NAPOLI - BARI RADDOPPIO TRATTA APICE - ORSARA IL LOTTO FUNZIONALE HIRPINIA - ORSARA. STUDIO IDROGEOLOGICO GENERALE. Profilo idrogeologico in asse al Binario Dispari - Tavola 15/18.

Table with columns: Rev., Descrizione, Data, Verificato, Data, Approvato, Data, Autorizzato Data. Includes a project schedule and approval record.