

SIS_05

Sond.opzionale Prof. 145.0m f.a.~ 0m q.to 602.3

S10 Prof. 170.0m f.a.~ 0m q.to 624.5 S11 Prof. 195.0m f.a.~ 0m q.to 632.0

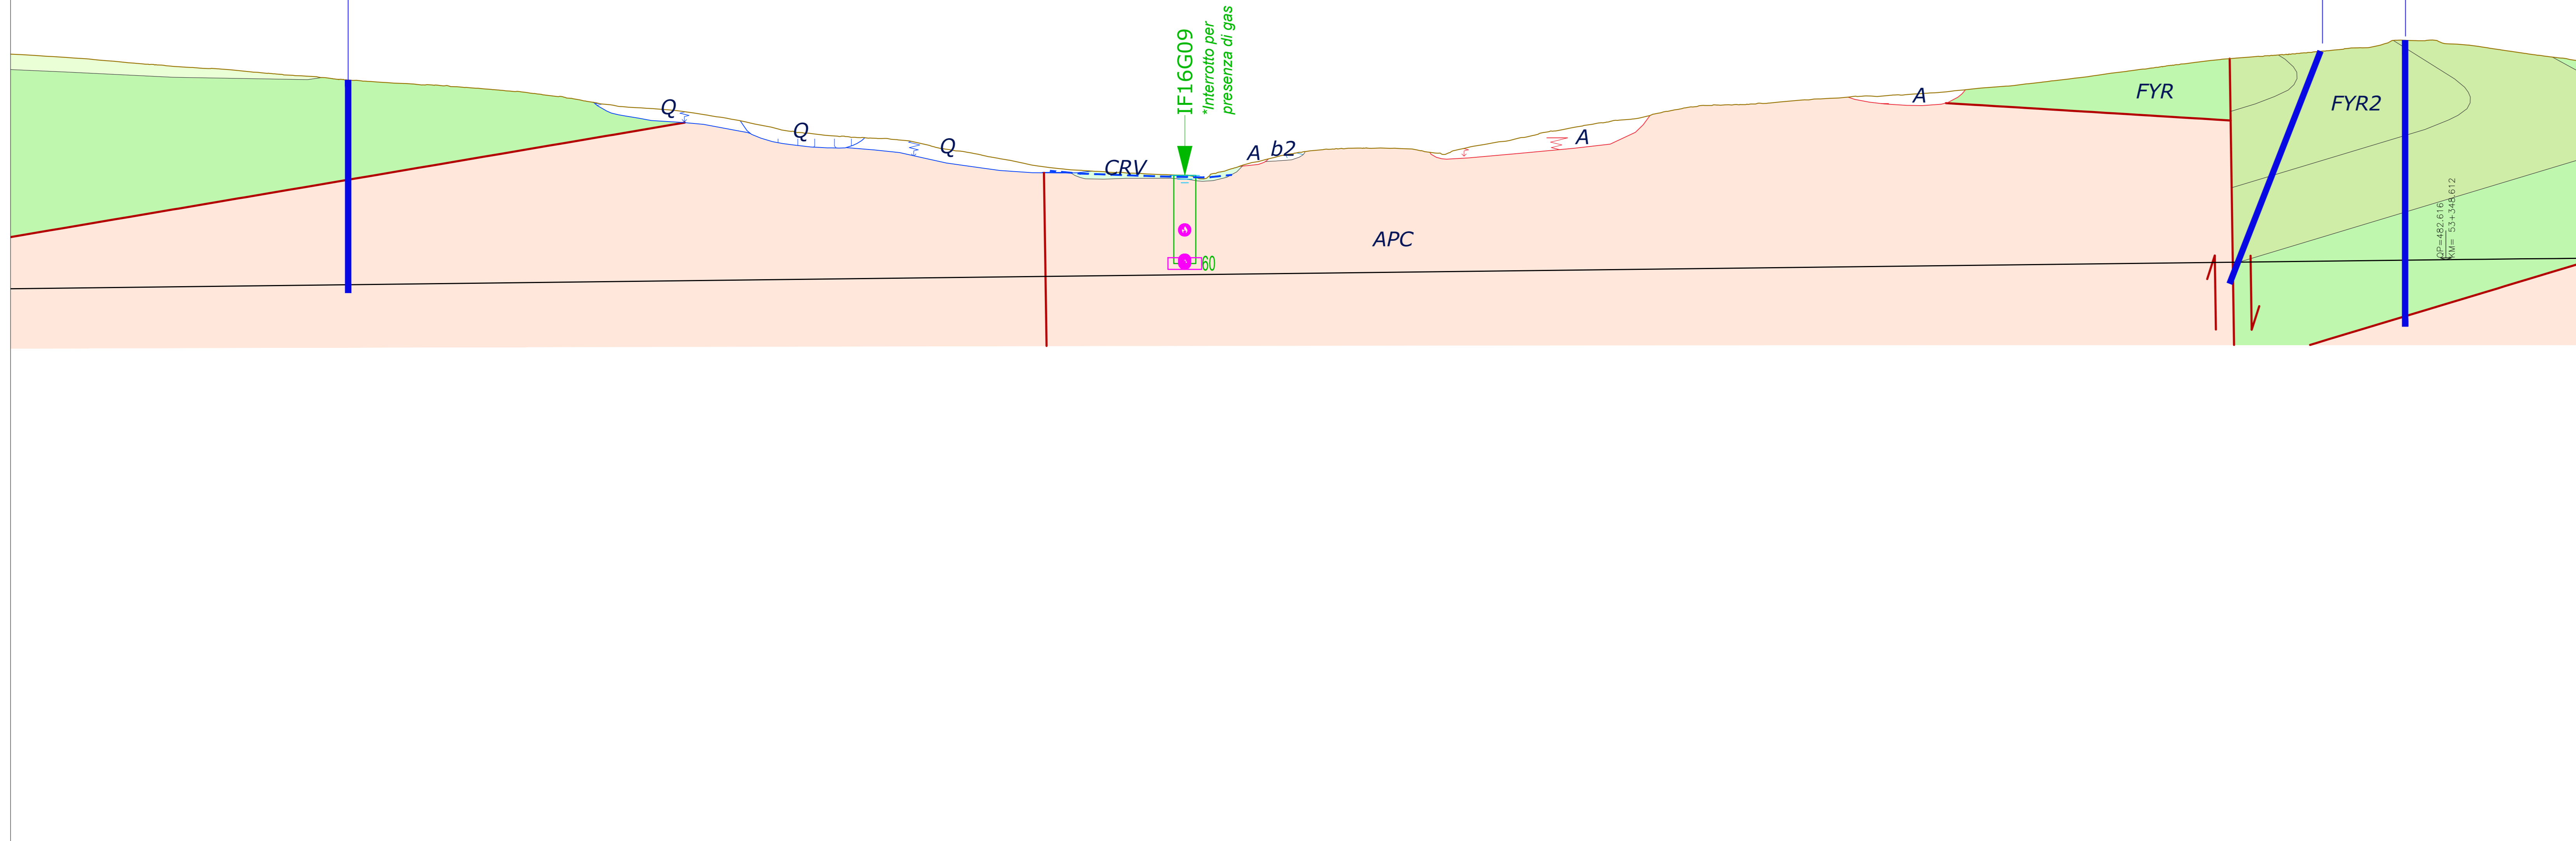


Table with columns: NUMERO SEZIONE, QUOTE PROGETTO, QUOTE TERRENO, ETTOMETRICHE, DIST. PARZIALI, PROGRESSIVE, ANDAMENTO PLANIMETRICO, VELOCITA'. It contains numerical data for each section along the profile.

Table with columns: Rev., Descrizione, Rotolo, Data, Verificato, Data, Approvato, Data, Autorizzato, Data. It contains a list of revisions and approvals for the document.


LEGENDA

Legend section containing: DEPOSITI ANTROPICI, DEPOSITI CONTINENTALI QUATERNARI, UNITA SIN-OROGENE DEL MESSINIANO SUPERIORE, UNITA SIN-OROGENE DEL MIOCENE MEDIO-SUPERIORE, UNITA TETTONICA DI FRIGENTO, UNITA TETTONICA DEL FORTORE, UNITA TETTONICA DELLA DAUNIA, DEPOSITI UBILQUITARI FORMATI, UNITA A LIMITI INCONFORMI DEL PLOCEENE, DEPOSITI UBILQUITARI IN FORMAZIONE, UNITA SIN-OROGENE DEL MESSINIANO SUPERIORE, UNITA SIN-OROGENE DEL MIOCENE MEDIO-SUPERIORE, UNITA TETTONICA DI FRIGENTO, UNITA TETTONICA DEL FORTORE, UNITA TETTONICA DELLA DAUNIA, DEPOSITI UBILQUITARI FORMATI, UNITA A LIMITI INCONFORMI DEL PLOCEENE, DEPOSITI UBILQUITARI IN FORMAZIONE.

LEGENDA INDAGINI GEONOSTICHE

Legend for geotechnical investigations including: Sondaggio a carotaggio continuo, Sondaggio interrato per presenza di gas, Marmellata pesante in base di perforazione, Campagna indagini 2017 PD "Apice-Hirpinia", Campagna indagini 2006-07 PP "Apice-Orsara (nuova tracciata)", Campagna indagini 2017 PP "Hirpinia-Orsara-Bovo", Campagna indagini 2018-09 PP "Apice-Orsara (nuova tracciata)", Campagna indagini 2018-19 PD "Hirpinia-Orsara-Bovo".

Forme, processi e depositi gravitativi. Table with columns: Descrizione, Area, Distanza, Direzione, etc. It lists various geological features and their characteristics.

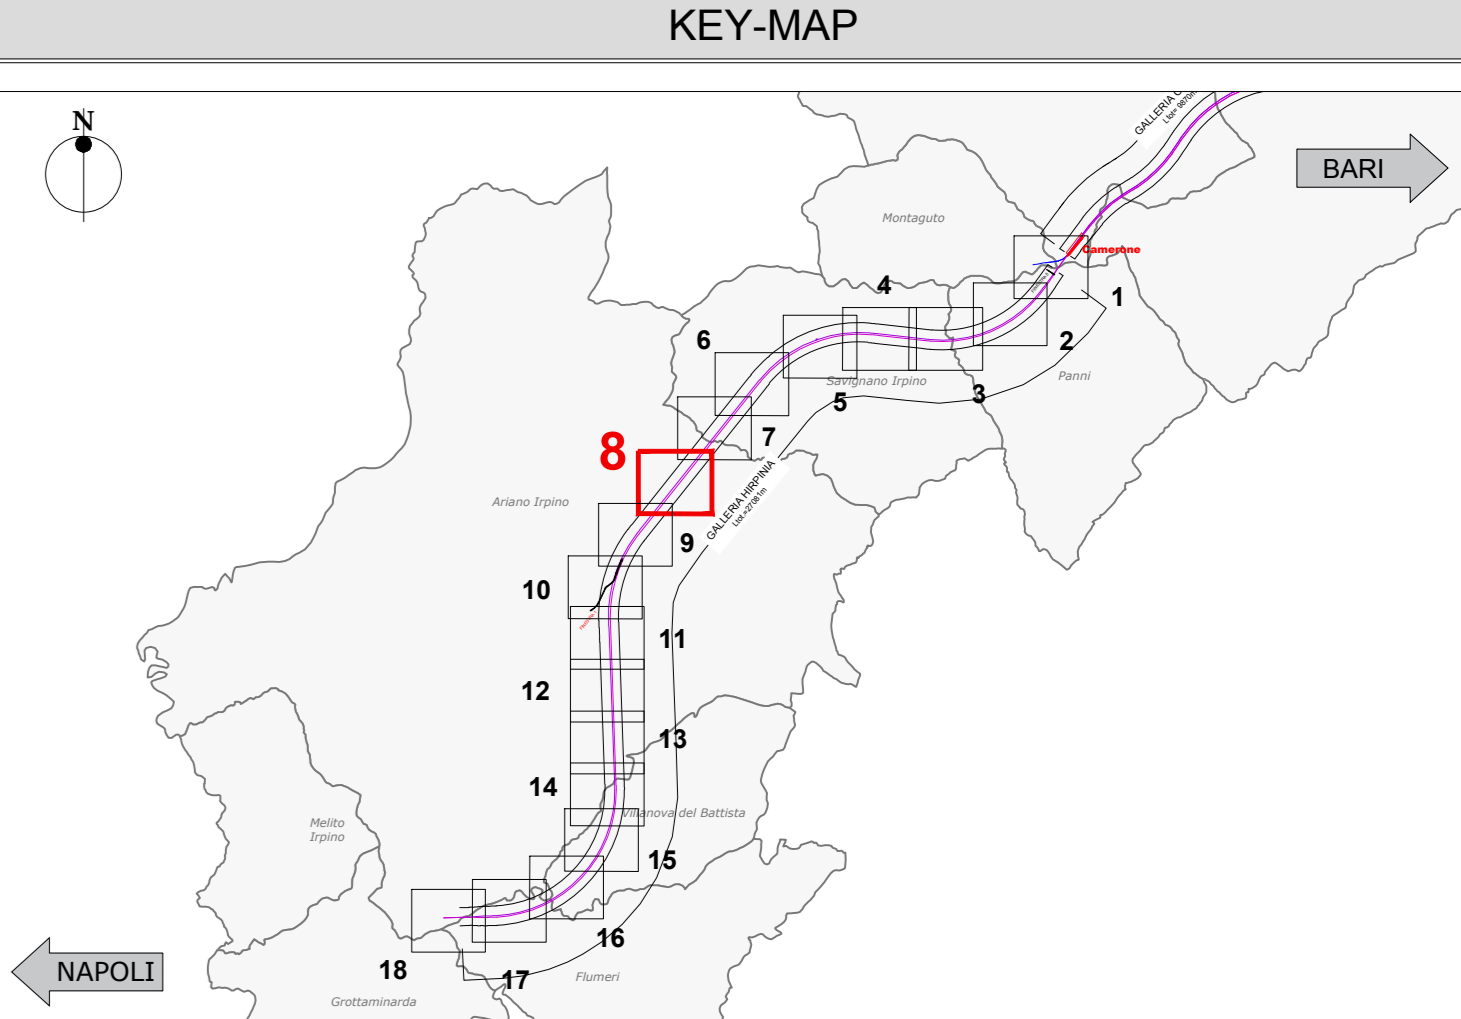

PROGETTO ESECUTIVO. TITINERARIO NAPOLI - BARI RADDOPPIO TRATTA APICE - ORSARA IL LOTTO FUNZIONALE HIRPINIA - ORSARA. GEOLOGIA INDAGINI GEONOSTICHE INTEGRATIVE - AMBITO GENERALE DI LINEA PIANO DELLE ATTIVITA'. Includes project details, client information, and a table of project phases.