

Table with 2 columns: Parameter (Prov. Livello, Curva, L, DLS, P, Prop.) and Value (Livello, Curva, 2975,357, -3,595, 1,209, Livello).

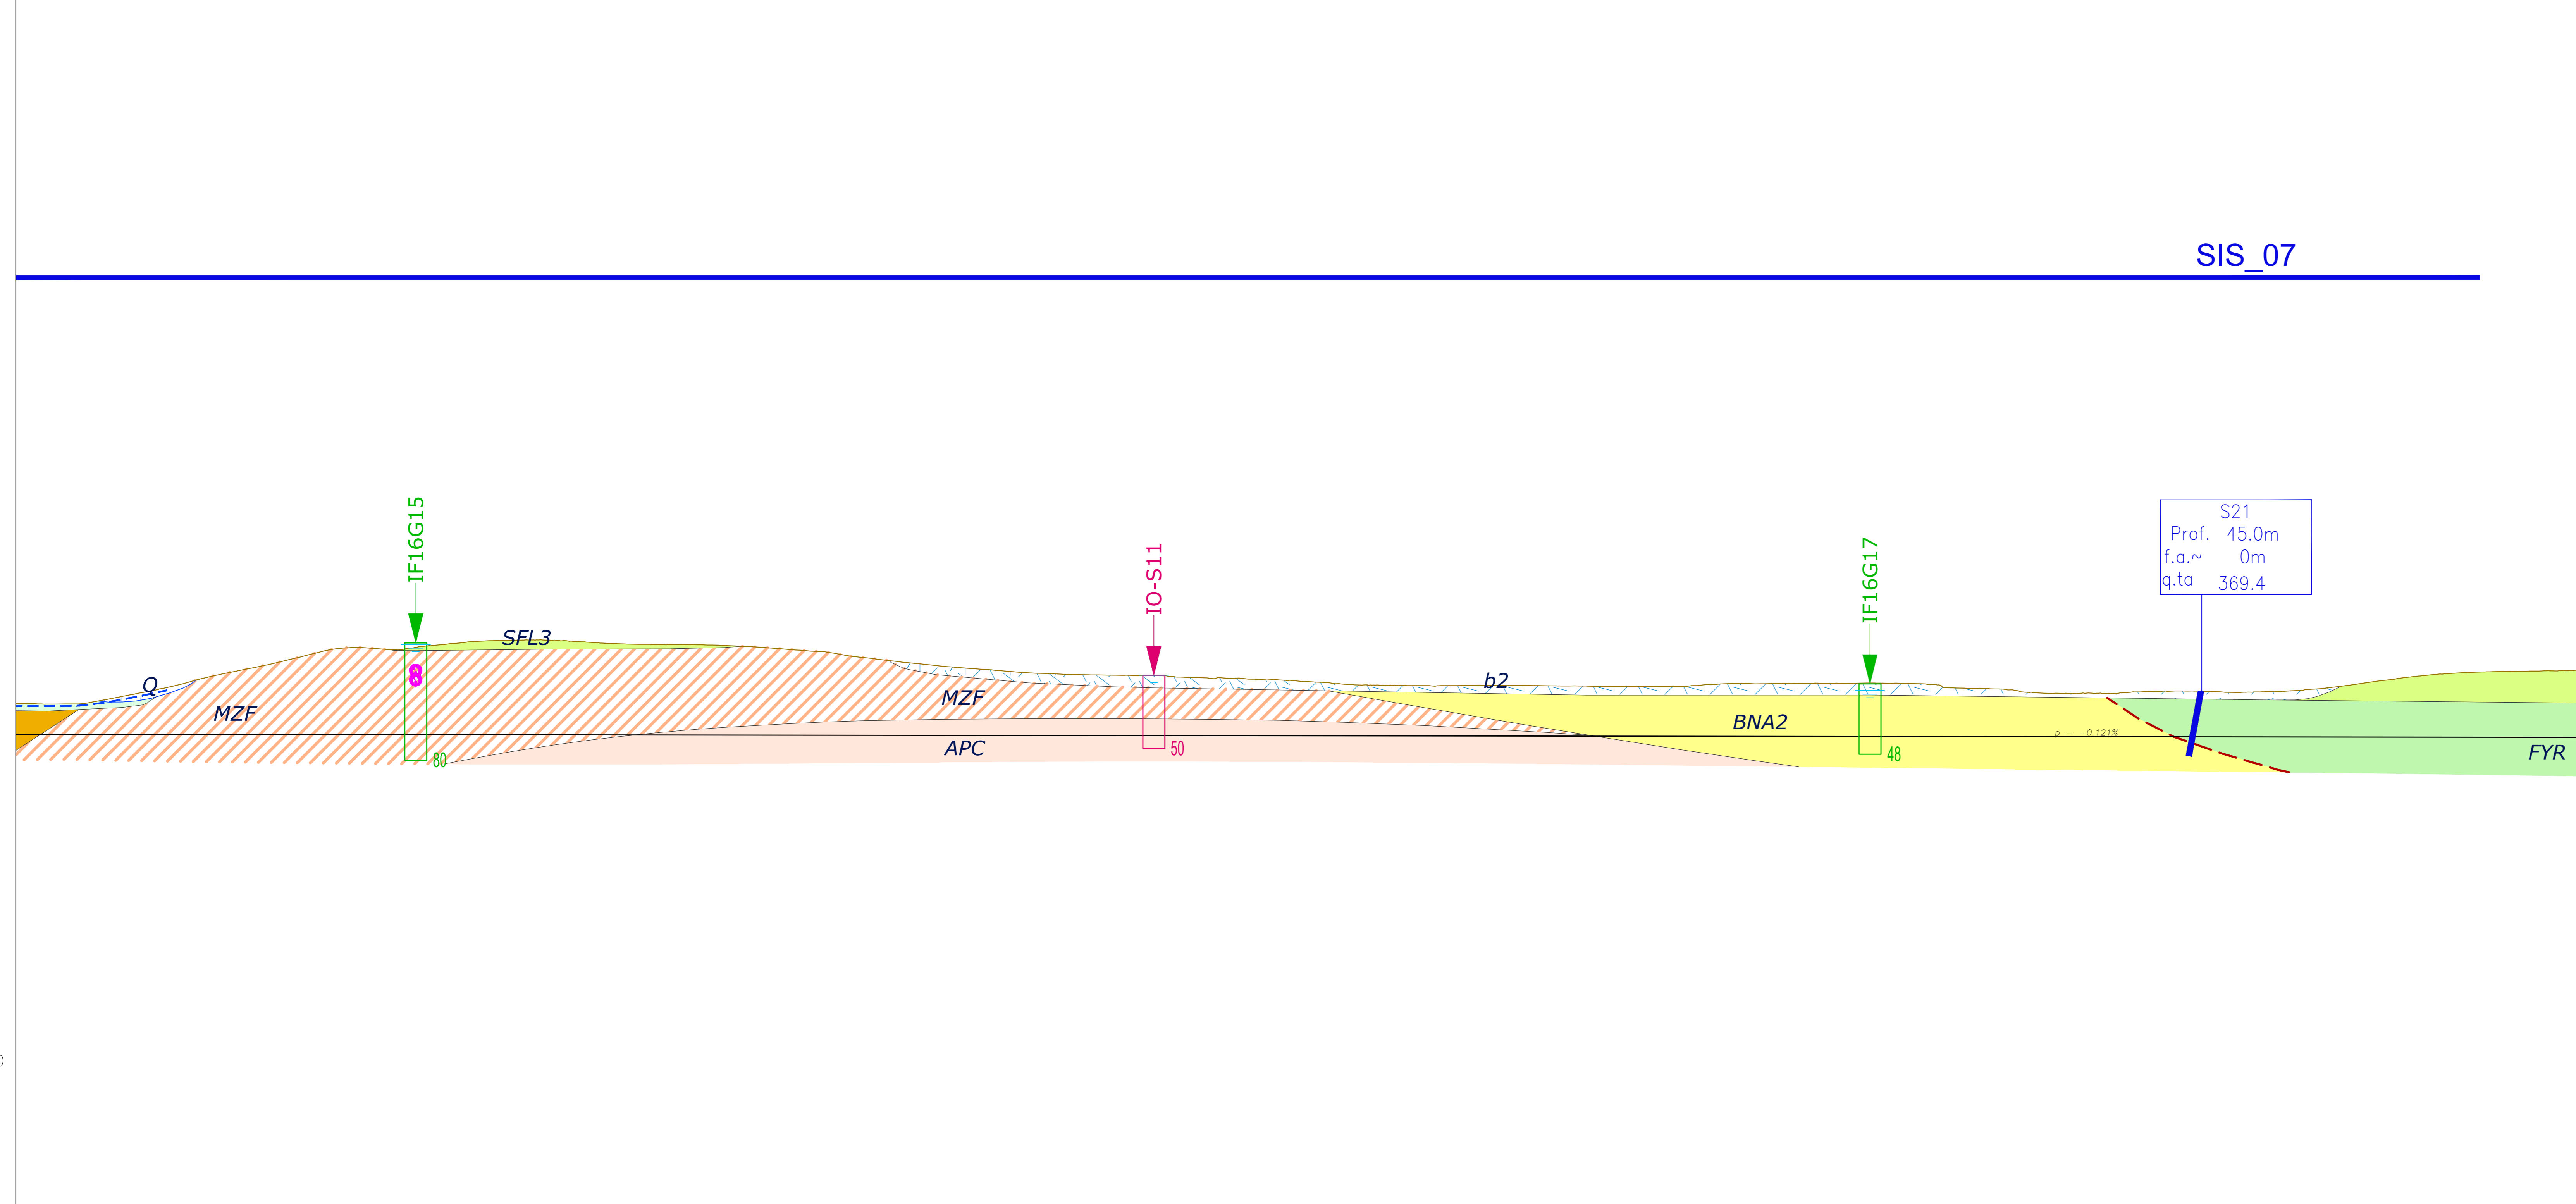


Table with 2 columns: QUOTE PROGETTO and QUOTE TERRENO. It contains numerical data for various sections and points along the profile.

Table with 2 columns: DIST. PARZIALI and PROGRESSIVE. It lists distances and progressive measurements for the profile.

DEPOSITI ANTROPICI
Terreni di riporto (R)
Agilia limosa scarsa con clasti sub-milimetrici di carboni vegetali di natura antropica...

DEPOSITI CONTINENTALI QUATERNARI
Depositi alluvionali attuali (A)
Chiese poligeniche ed eterogenee, da sub-angolose ad arenitose, in matrice sabbiosa e sabbioso-limosa di colore grigio...

UNITA SIN-OROGENE DEL MESSINIANO SUPERIORE
Gruppo di Altavilla
Molasse di Anzano
Depositi marini di lago-marine, costituiti da due distri membri a composizione arenaceo-marnosa...

UNITA SIN-OROGENE DEL MIOCENE MEDIO-SUPERIORE
Gruppo di Villanova del Battista
Formazione di Villanova del Battista
Depositi marini di conchite sottrattate e piano batiale, costituiti da due distri membri a composizione marnoso-arenacea...

UNITA TETTONICA DI FRIGENTO
Gruppo di Monte Arliso
Fisch Nardicchio (FYN)
Quarzoneri medio-granulati di colore grigio e giallastro, in strati da medi a molto spessi...

UNITA TETTONICA DEL FORTORE
Gruppo di Groppa d'Anzi
Formazione delle Argille Varicolori (AVR)
Argille, argille limose e argille marnose di colore grigio e varicolori, calciche o a struttura scaglie...

UNITA TETTONICA DELLA DAUNIA
Sub-unita tettonica di Masseria Scuranzza
Euvoripi di Monte Castello (CTL)
Depositi marini di bacino evaporitico, Si tratta di gessi selezionati macrocrystallici di colore grigio chiaro...

DEPOSITI UBILQUITARI FORMATI
Depositi vulcanoclastici (V)
Coni a granularità sabbiosa e sabbioso-limosa di colore grigio e marrone, a struttura indistinta o debolmente laminata...

LEGENDA INDAGINI GEONOSTICHE
Indagini in sito
Sondaggio a carotaggio continuo
Mantenimento presenza in base di perforazione
Sondaggio interrato per presenza di gas

Forme, processi e depositi gravitativi
Descrizione
Stato di conservazione
Colore medio
Area a travaso affluente

KEY-MAP
Map showing the location of the study area in the Campania region of Italy, near Naples and Salerno.

COMITANTE
APPALTATORE CONCORDO SOCI
HIRPINIA - ORSARA AV
webuild Italia
PIZZAROTTI

PROGETTAZIONE MANDATARI
ROCK SOIL S.p.A.
NET
OPINI
GFP

PROGETTO ESECUTIVO
ITINERARIO NAPOLI - BARI
RADDOPPIO TRATTA APICE - ORSARA
IL LOTTO FUNZIONALE HIRPINIA - ORSARA
GEOLOGIA
INDAGINI GEONOSTICHE INTEGRATIVE - AMBITO GENERALE DI LINEA
PIANO DELLE ATTIVITA'
Profilo - Tav. 17/18

Table with 3 columns: APPALTATORE, DIRETTORE DELLA PROIEZIONE, PROGETTISTA. Lists project management and design roles.

Table with 3 columns: COMMESSA, LOTTO FASE, ENTE TIPO COD. OPERA/DISCIPLINA, PROG. REV. SCALA. Lists project details and scale.