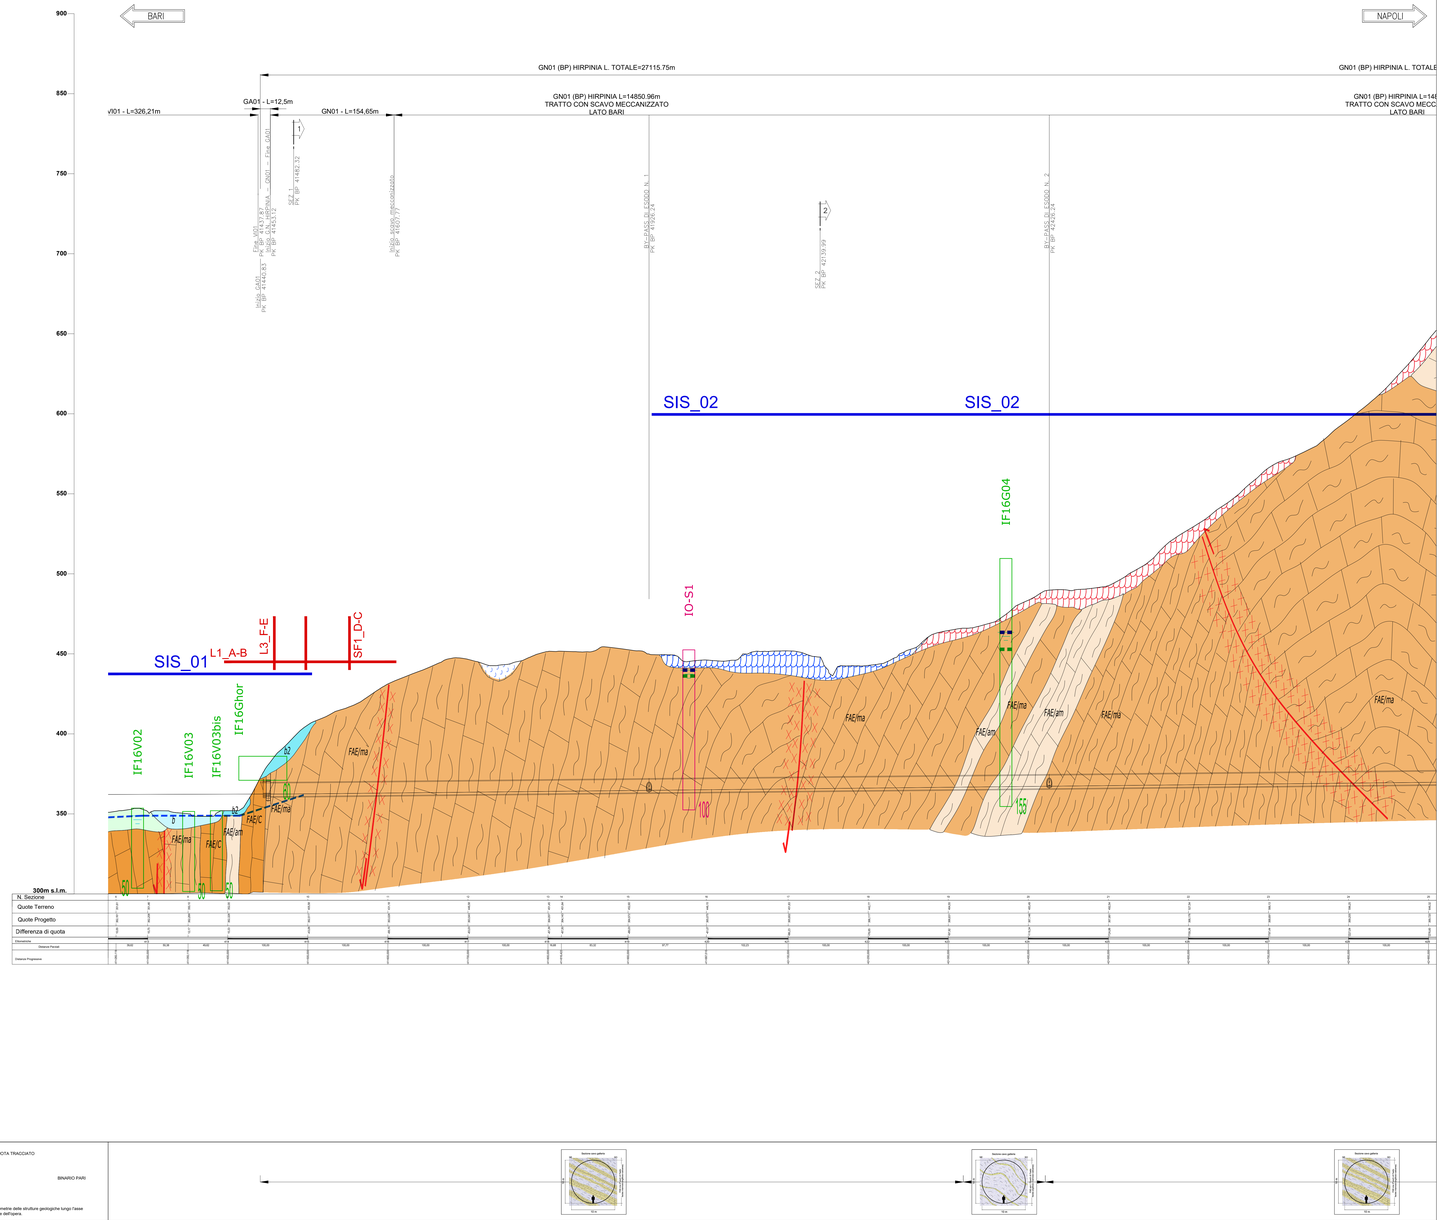PROFILO - Tav. 1 di 18 - Scala 1:2000/500