




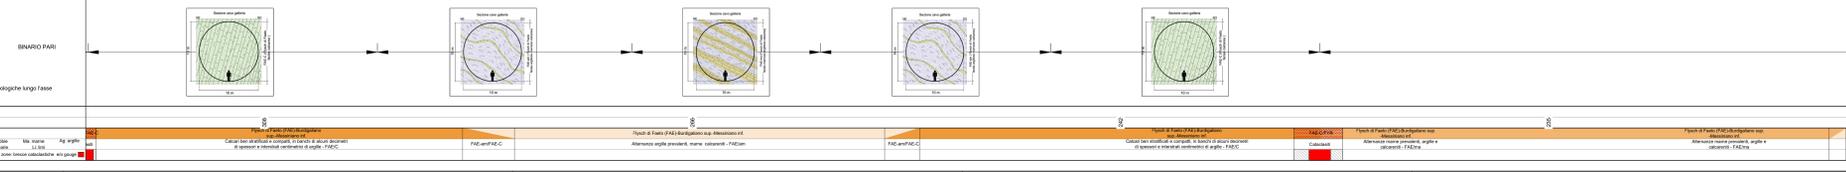

LEGENDA

DEPOSITI ANTROPICI

DEPOSITI CONTINENTALI QUATERNARI

DEPOSITI UBIQUITARI IN FORMAZIONE

DEPOSITI UBIQUITARI FORMATI

UNITÀ A LIMITI INCONFORMI DEL PLOCEENE











LEGENDA

UNITÀ SIN-OROGENE DEL MESSINIANO SUPERIORE

UNITÀ SIN-OROGENE DEL MIOCENE MEDIO-SUPERIORE

UNITÀ TETTONICA DI FRIGENTO

UNITÀ TETTONICA DEL FORTORE

UNITÀ TETTONICA DELLA DAUNIA

UNITÀ TETTONICA DEL VALLEONE DEL TORO

LEGENDA

UNITÀ SIN-OROGENE DEL MESSINIANO SUPERIORE

UNITÀ SIN-OROGENE DEL MIOCENE MEDIO-SUPERIORE

UNITÀ TETTONICA DI FRIGENTO

UNITÀ TETTONICA DEL FORTORE

UNITÀ TETTONICA DELLA DAUNIA

UNITÀ TETTONICA DEL VALLEONE DEL TORO

SIMBOLOGIA

Elementi geomorfologici

Forme e processi gravitativi

Depositi di frana

Orlo di scarpata secondaria all'interno del corpo di frana

Colomanto

Svilciamento rotazionale/traslato

Crollo

Movimento complesso

Area franosità diffusa

ELEMENTI IDROGEOLOGICI

LEGENDA INDAGINI GEOGNOSTICHE

INDAGINI PREGRESE

INDAGINI GEOGNOSTICHE PE

KEY-MAP

COMMITTENTE:

DIREZIONE LAVORI:

APPALTATORE:

PROGETTAZIONE:

PROGETTO ESECUTIVO

ITINERARIO NAPOLI - BARI

RODDOPPIO TRATTA APICE - ORSARA

IL LOTTO FUNZIONALE HIRPINIA - ORSARA

GEOLOGIA

STUDIO GEOLOGICO

GALLERIE DI LINEA

PROFILO GEOLOGICO GALLERIA HIRPINIA BARI PARTI - Tavola 6/18

APPALTATORE:

DIRETTORE DELLA PROGETTAZIONE:

PROGETTISTA:

COMMESSA:

LOTTO FASE:

ENTE TIPO COD:

OPERAZIONE/OPERA:

PROGR. REV.:

SCALA:

Rev. Descrizione Redatto Data Verificato Data Approvato Data Autorizzato Data

File: IF3A02ZF6G001006.dwg n. Esib.: