


Table with 10 columns: N. Sezione, Quota Terreno, Quota Progetto, Differenza di quota, and various geological data points. Includes a small map of the area.

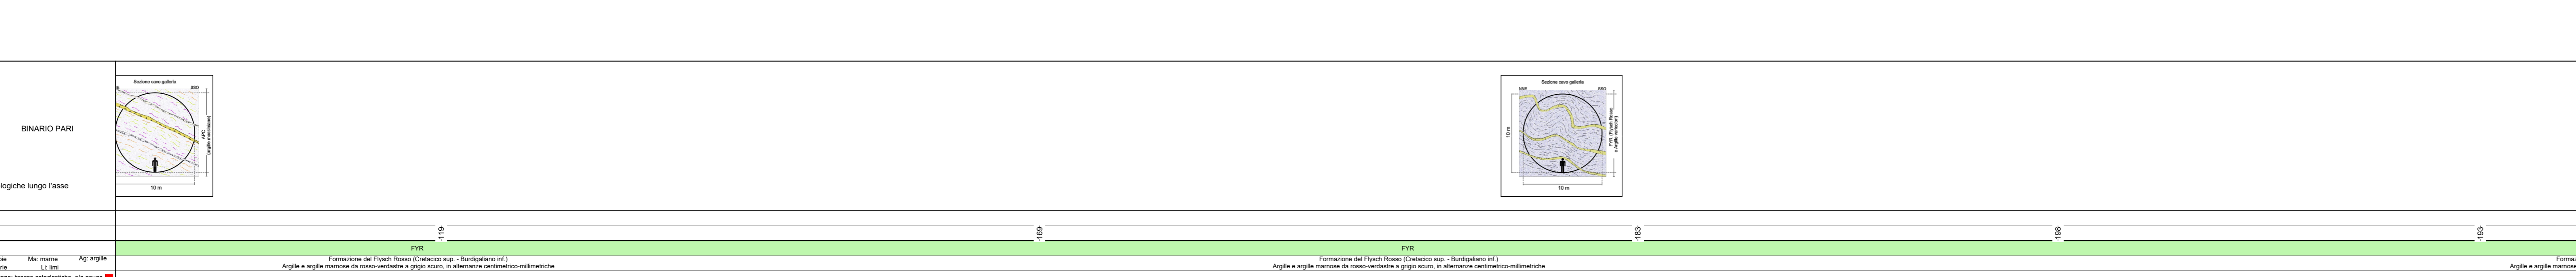

LEGENDA

- DEPOSITI ANTROPICI: Terreni di riporto (r), Argilla limosa coracea, etc.
DEPOSITI CONTINENTALI QUATERNARI: Depositi ubiquitari in formazione, Depositi ubiquitari formati.
UNITÀ SIN-OROGENE DEL MESSINIANO SUPERIORE: Gruppo di Altavilla, Gruppo di Villanova dei Battisti.
UNITÀ SIN-OROGENE DEL MIOCENE MEDIO-SUPERIORE: Gruppo di Villanova dei Battisti.
UNITÀ TETTONICA DI FRIGENTO: Gruppo di Monte Arioso.
UNITÀ TETTONICA DEL FORTORE: Gruppo di Gruppo d'Anzi.
UNITÀ TETTONICA DELLA DAUNIA: Sub-unità tettonica di Masseria Sciaranza.
UNITÀ A LIMITI INCONFORMI DEL PLOCENE: Supersistema di Ariano Irpino.

SIMBOLOGIA

- Elementi geomorfologici: Depositi di frana attivo quiescente stabilizzato, Orlo di scarpata secondaria, etc.
ELEMENTI IDROGEOLOGICI: Sondaggio a carotaggio continuo, Sondaggio interrotto per presenza di gas.
INDAGINI GEOSTATICHE PE: Sondaggio a carotaggio continuo, Sondaggio interrotto per presenza di gas.
SIMBOLI GEOLOGICI: fase cataclastiche (c), Depositi di origine antropica, etc.

LEGENDA INDAGINI GEOGNOSTICHE

Geotechnical investigation details including 'INDAGINI GEOSTATICHE PE', 'INDAGINI GEOSTATICHE PE', 'KEY-MAP', and project information like 'COMMITTENTE', 'DIREZIONE LAVORI', 'APPALTAZIONE', 'PROGETTAZIONE', 'COMMESSA', 'LOTTO FASE', 'ENTE TIPO COD.', 'OPERAZIONE/OPERA', 'PROGR. REV.', 'SCALA'.