PROFILO - Tav. 11 di 18 - Scala 1:2000/500

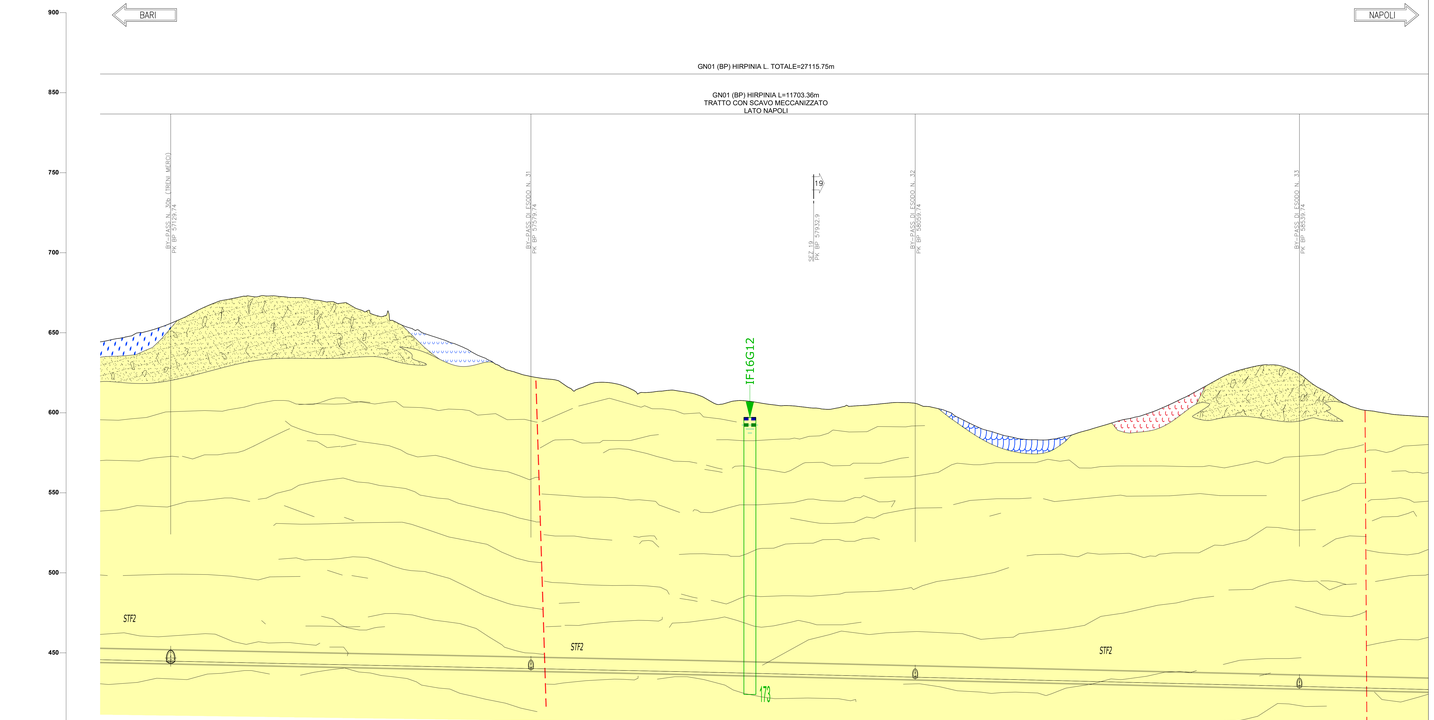

| | | |