

BARI

NAPOLI

GN01 (BP) HIRPINIA L. TOTALE=27115,75m

GN01 (BP) HIRPINIA L. TOT

GN01 (BP) HIRPINIA L=11703,36m  
TRATTO CON SCAVO MECCANIZZATO  
LATO NAPOLI

GN01 (BP) HIRPINIA L  
TRATTO CON SCAVO ME  
LATO NAPOLI

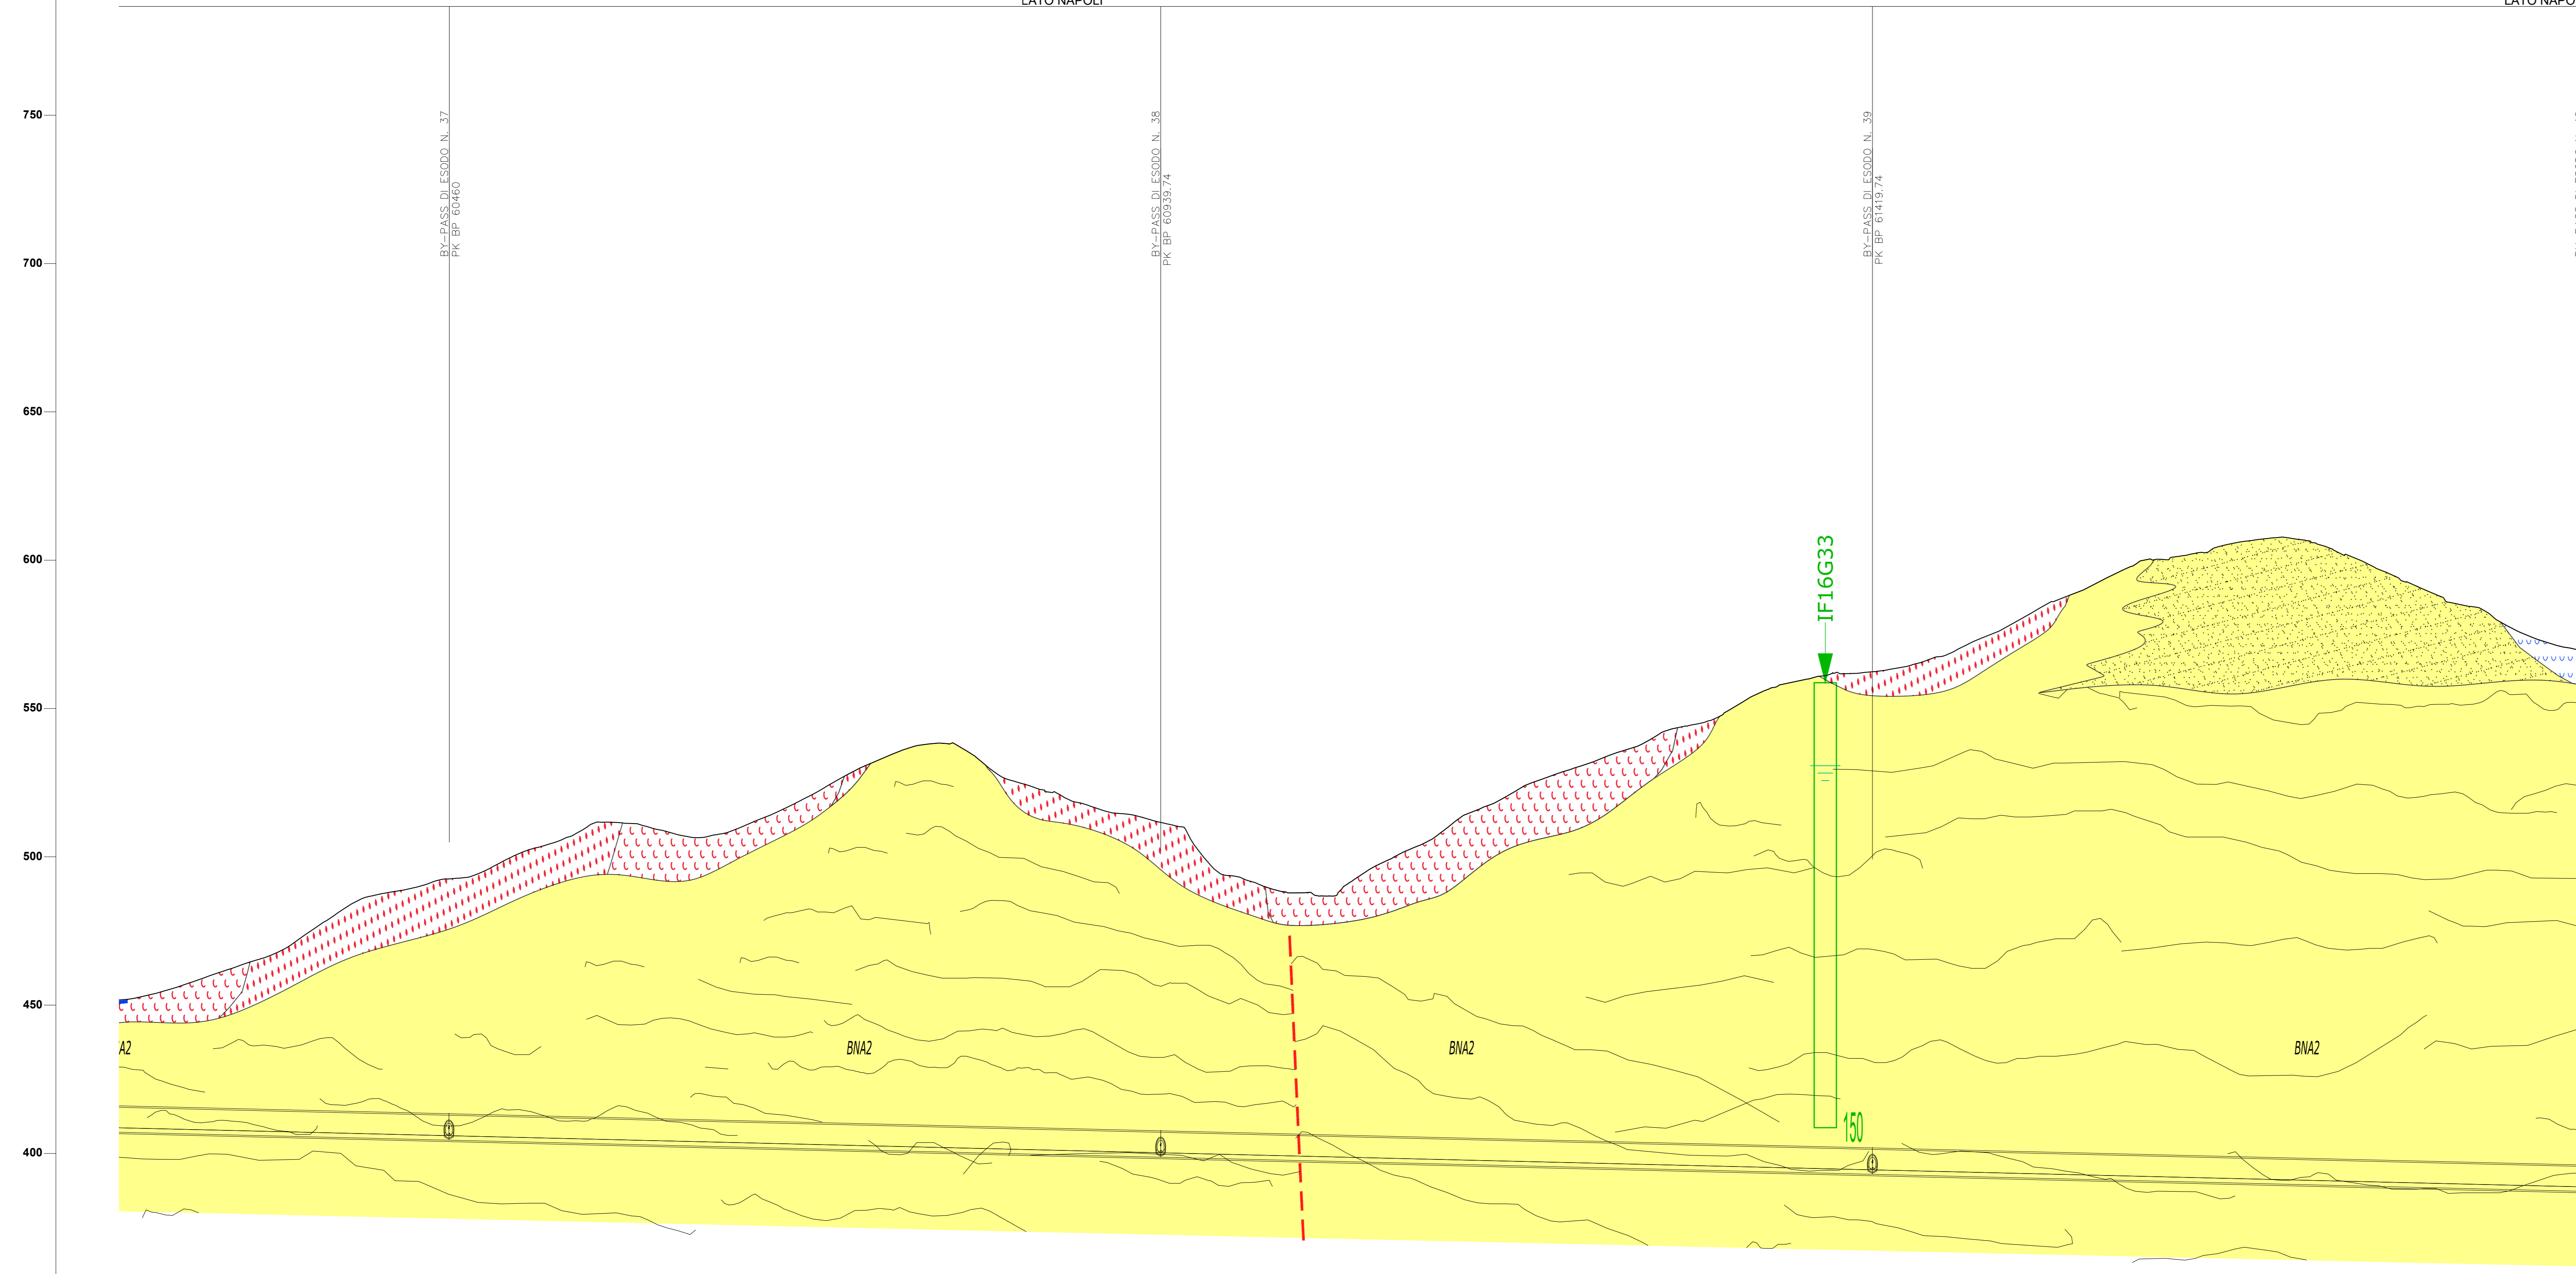


Table with 10 columns: N. Sezione, Quota Terreno, Quota Progetto, Differenza di quota, and various borehole data points.

Schema Geologico Fronte Scavo a Quota Tracciato



INTERFERENZE COPERTURE (m)

Table detailing the overlapping of various geological layers and their thicknesses.

LEGGENDA

- DEPOSITI ANTROPICI: Terreni di riporto, Argilla limosa coracea, etc.
DEPOSITI CONTINENTALI QUATERNARI: Depositi ubiquitari in formazione, etc.
UNITA SIN-OROGENE DEL MESSINIANO SUPERIORE: Gruppo di Altavilla, etc.
UNITA SIN-OROGENE DEL MIOCENE MEDIO-SUPERIORE: Gruppo di Villanova dei Battisti, etc.
UNITA TETTONICA DI FRIGENTO: Gruppo di Monte Arioso, etc.
UNITA TETTONICA DEL FORTORE: Gruppo di Giropo d'Anzi, etc.
UNITA TETTONICA DELLA DAUNIA: Sub-unita tettonica di Masseria Sciaranza, etc.
UNITA A LIMITI INCONFORMI DEL PLOCENE: Supersistema di Ariano Irpino, etc.


SIMBOLOGIA

- Elementi geomorfologici: Depositi di frana attivo quiescente stabilizzato, etc.
Elementi idrogeologici: Sondaggio a carotaggio continuo, etc.
Legendari symbols for various geological features.

LEGENDA INDAGINI GEOGNOSTICHE

- INDAGINI PREGRESE: Sondaggio a carotaggio continuo, etc.
Database indagini ISPRA: Campagna indagini 2006-07 PP, etc.
INDAGINI GEOGNOSTICHE PE: Sondaggio a carotaggio continuo, etc.

KEY-MAP

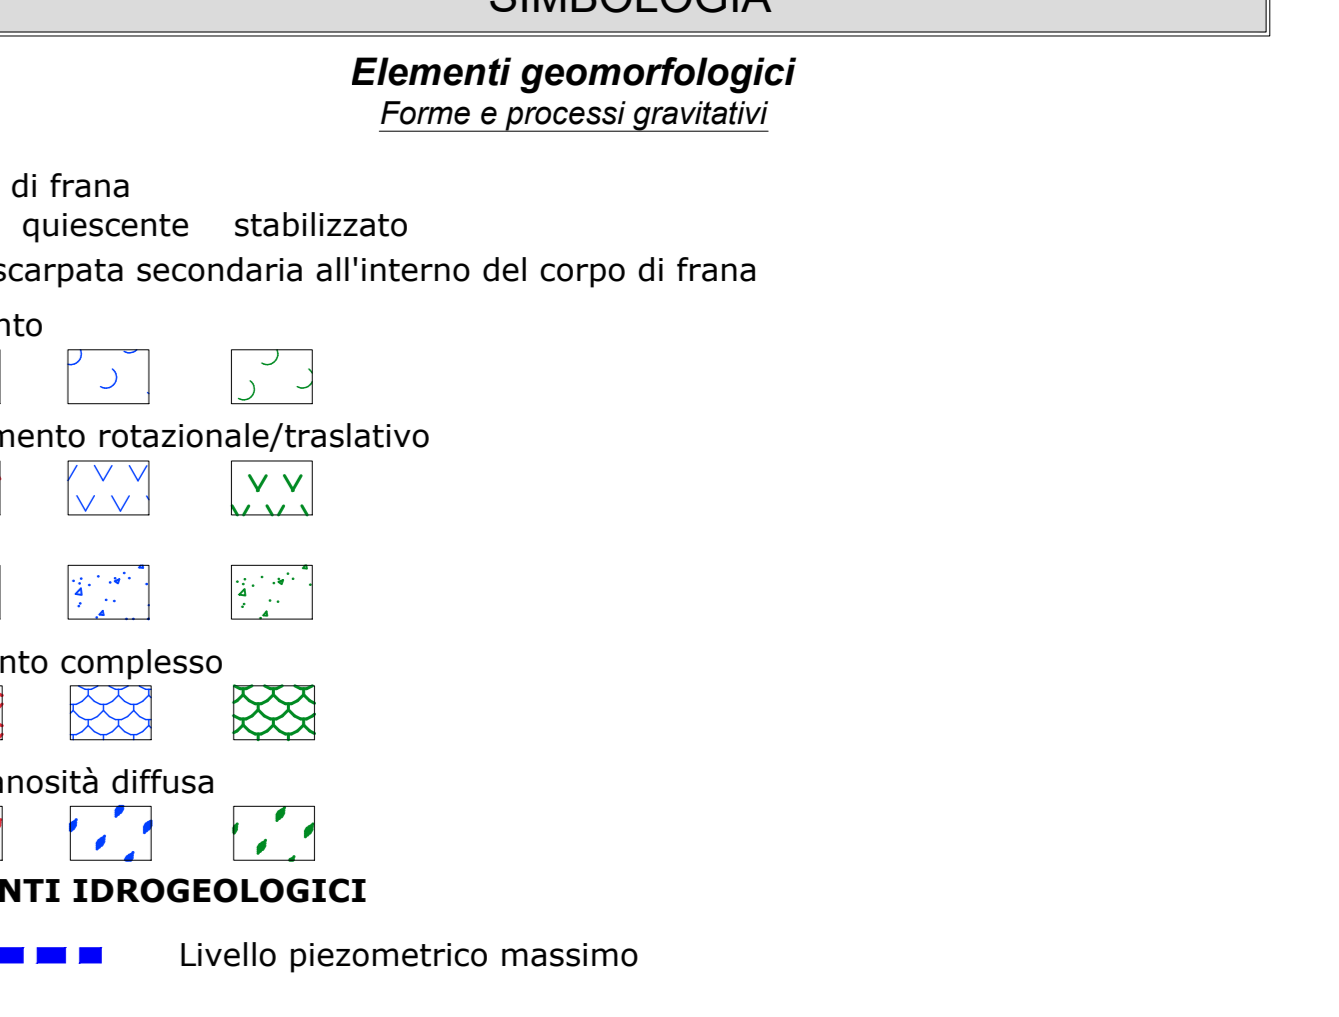

COMMITTEE

- APPALTATORE: HIRPINIA - ORSARA AV
SOCI: webuild Italia, PIZZAROTTI
PROGETTAZIONE: MANDATARIA: ROCK SOIL S.p.A., MANDATI: NET, OPINI, GPF, etc.

PROGETTO ESECUTIVO

- ITINERARIO NAPOLI - BARI RADDOPPIO TRATTA APICE - ORSARA
I LOTTO FUNZIONALE HIRPINIA - ORSARA
GEOLOGIA
STUDIO GEOLOGICO GALLERIE DI LINEA
GALLERIA DI LINEA
PROFILO geologico galleria Hirpinia Bariarri Part - Tavola 13/18

REVISIONI

Table with columns: Rev., Descrizione, Redatto, Data, Verificato, Data, Approvato, Data, Autorizzato, Data.

FILE INFORMATION

File: IF3A02ZF6G0001013C.dwg n. Esab: