PROFILO - Tav. 6 di 18 - Scala 1:2000

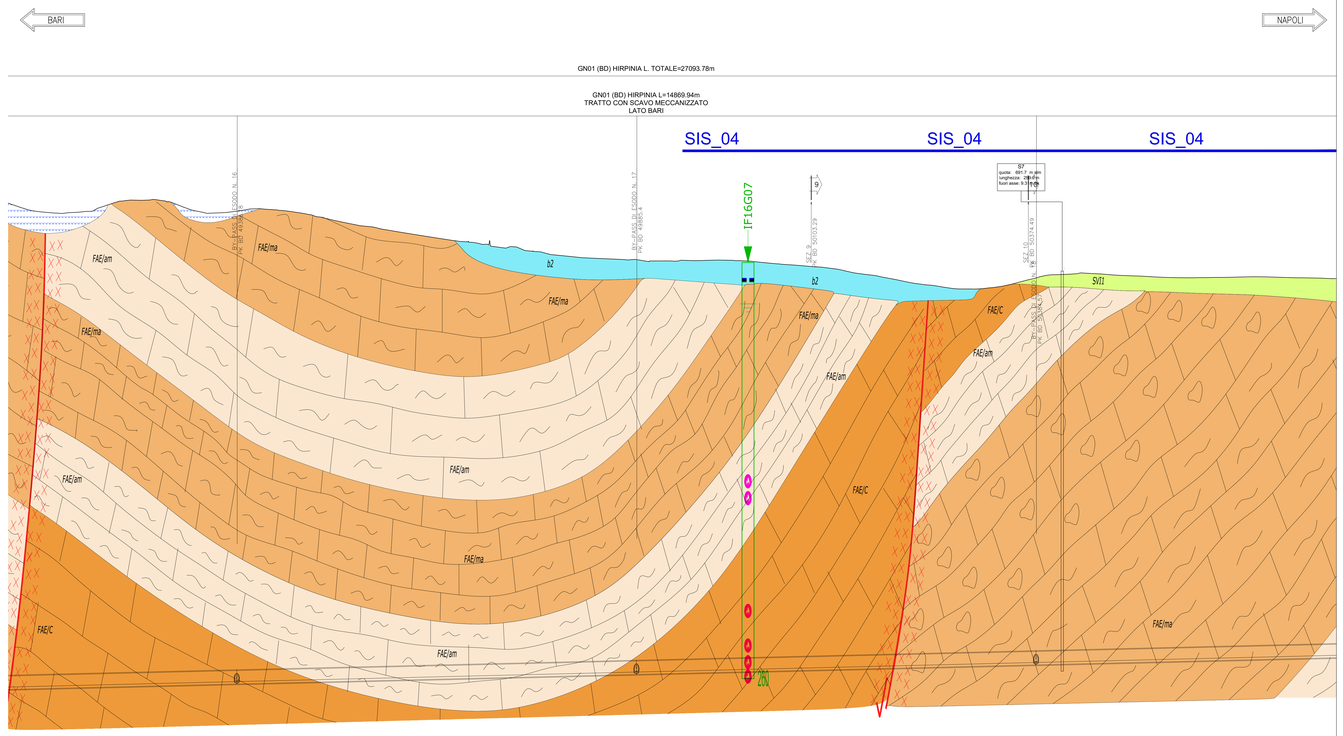

| 300m s.l.m. | | |