PROFILO - Tav. 12 di 18 - Scala 1:2000

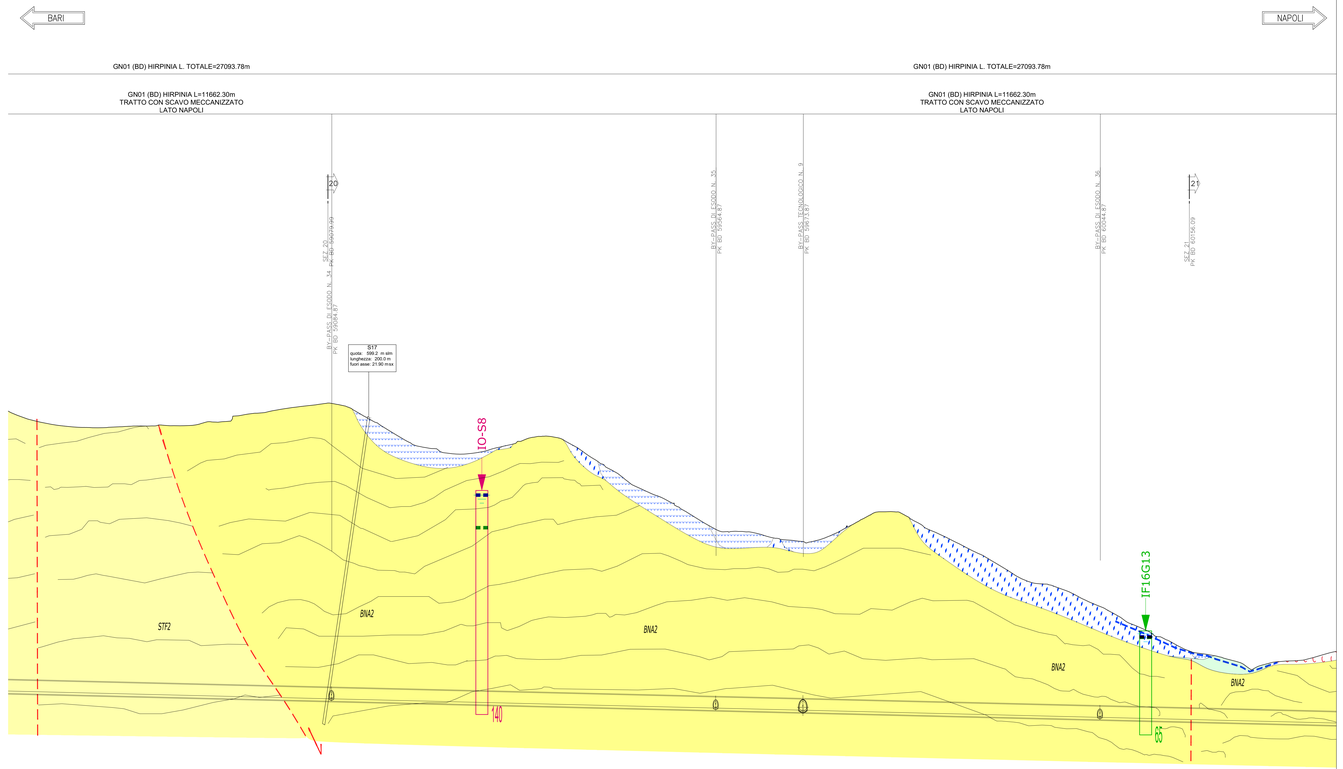

300m s.l.m.

| N. Sezione | | |