

BARI

NAPOLI

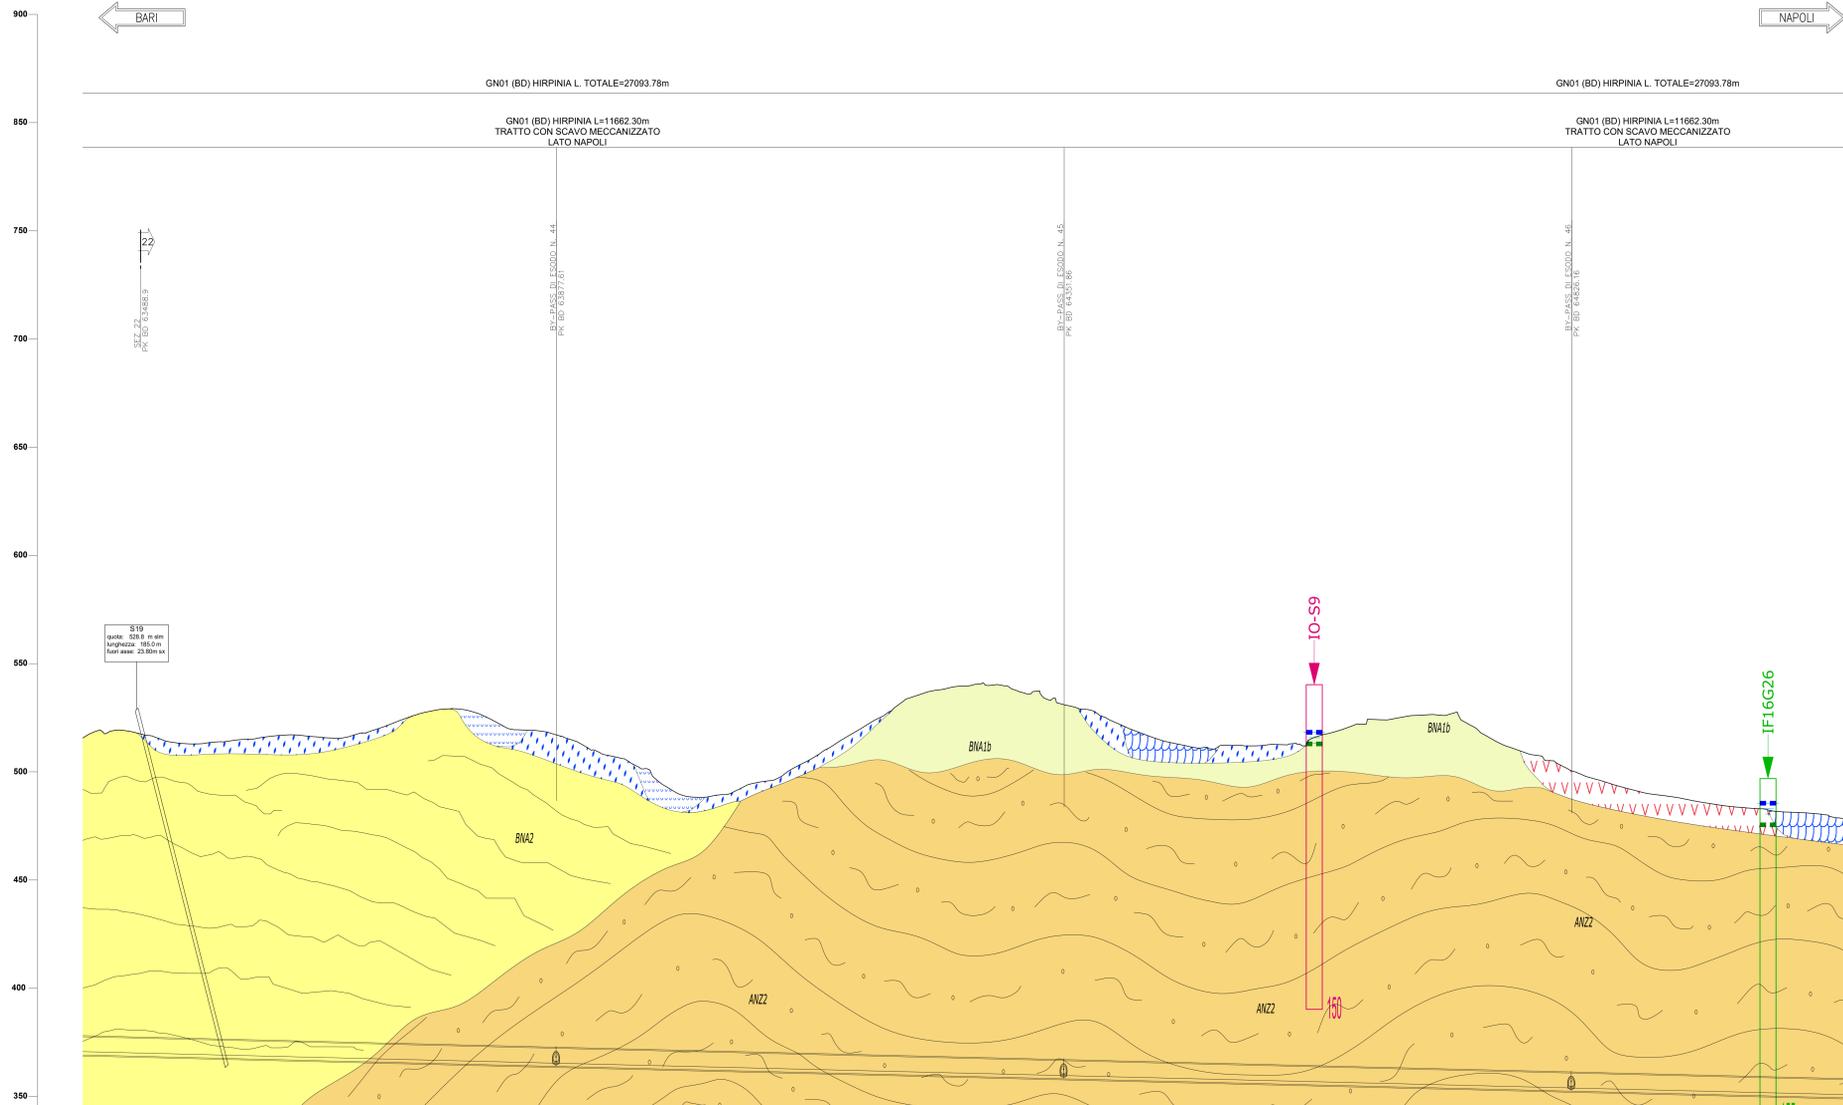


Table with 10 columns: N. Sezione, Quota Terreno, Quota Progetto, Differenza di quota, Elementi, Distanza Partizi, Distanza Progressiva. It provides detailed data for the profile sections.

 


Table with 10 columns: N. Sezione, Quota Terreno, Quota Progetto, Differenza di quota, Elementi, Distanza Partizi, Distanza Progressiva. It provides detailed data for the profile sections.

Schema Geologico Fronte Scavo a Quota Tracciato. Note: In tutti i casi, la linea indicata deve rappresentare solo le strutture geologiche lungo l'asse della galleria e non di una rappresentazione delle deformazioni.

LEGENDA

- DEPOSITI ANTROPICI: Terreni di riporto (r), Argilla limosa coracea, etc.
DEPOSITI CONTINENTALI QUATERNARI: Depositi ubiquitari in formazione, Depositi ubiquitari formati.
UNITA' SIN-OROGENE DEL MESSINIANO SUPERIORE: Gruppo di Altavilla, Gruppo di Villanova dei Battisti, Gruppo di Monte Arioso, Gruppo di Groppa d'Anzi, Gruppo di Masseria Sciaranza, Gruppo di Mezzano di Forte (MZF), Gruppo di Calaggio (AC), Gruppo di Costa San Paolo (STP), Gruppo di Valle Meridiana (VM), Gruppo di Casale Schivo (CS), Gruppo di Serracavallo.
UNITA' SIN-OROGENE DEL MIOCENE MEDIO-SUPERIORE: Gruppo di Villanova dei Battisti.
UNITA' TETTONICA DI FRIGENTO: Gruppo di Monte Arioso.
UNITA' TETTONICA DEL FORTORE: Gruppo di Groppa d'Anzi.
UNITA' TETTONICA DELLA DAUNIA: Sub-unita' tettonica di Masseria Sciaranza.
UNITA' A LIMITI INCONFORMI DEL PLOCENE: Supersistema di Ariano Irpino.
SIMBOLI GEOLOGICI: fasce cataclastiche (c), Depositi di origine antropica, Limite stratigrafico, Giacitura degli strati inclinati, Giacitura degli strati rovesciati, Faglia, Faglia incerta.

SIMBOLOGIA

- Elementi geomorfologici: Depositi di frana attivo quiescente stabilizzato, Orlo di scarpata secondaria all'interno del corpo di frana, Colomanto, Scivolamento rotazionale/traslato, Crollo, Movimento complesso, Area franosità diffusa.
LEGENDA INDAGINI GEOGNOSTICHE: INDAGINI PREGRESE: Sondaggio a carotaggio continuo, Sondaggio interrotto per presenza di gas.
INDAGINI GEOGNOSTICHE PE: Sondaggio a carotaggio continuo, Sondaggio in verticale, Sondaggio in orizzontale.
Campagna indagini ISPR: Campagna indagini 2006-07 PP, Campagna indagini (nuovo tracciato), Campagna indagini 2008-09 PP, Campagna indagini (soluz. sud).
Campagna indagini 2017 PD, Campagna indagini 2017 PP, Campagna indagini 2018-19 PD, Campagna indagini 2018-19 PP.
STENDIMENTI GEOTECNICA: STENDIMENTI GEOTECNICA, STENDIMENTI GEOTECNICA.
KEY-MAP: Map showing the location of the profile and boreholes.
COMMITTEE: APPLICAZIONE, DIREZIONE LAVORI, APPLICAZIONE, DIREZIONE DELLA PROGETTAZIONE, PROGETTISTA.
OPERAZIONE: APPLICAZIONE, DIREZIONE DELLA PROGETTAZIONE, PROGETTISTA.
PROGETTO ESECUTIVO: ITINERARIO NAPOLI - BARI RADDOPPIO TRATTA APICE - ORSARA, IL LOTTO FUNZIONALE HIRPINIA - ORSARA.
STUDIO GEOLOGICO: GALLERIE DI LINEA.
APPLICAZIONE: HIRPINIA - ORSARA AV, HIRPINIA - ORSARA AV.
DIREZIONE DELLA PROGETTAZIONE: HIRPINIA - ORSARA AV, HIRPINIA - ORSARA AV.
PROGETTISTA: HIRPINIA - ORSARA AV, HIRPINIA - ORSARA AV.
COMMITTEE: APPLICAZIONE, DIREZIONE LAVORI, APPLICAZIONE, DIREZIONE DELLA PROGETTAZIONE, PROGETTISTA.
OPERAZIONE: APPLICAZIONE, DIREZIONE DELLA PROGETTAZIONE, PROGETTISTA.
PROGETTO ESECUTIVO: ITINERARIO NAPOLI - BARI RADDOPPIO TRATTA APICE - ORSARA, IL LOTTO FUNZIONALE HIRPINIA - ORSARA.
STUDIO GEOLOGICO: GALLERIE DI LINEA.
APPLICAZIONE: HIRPINIA - ORSARA AV, HIRPINIA - ORSARA AV.
DIREZIONE DELLA PROGETTAZIONE: HIRPINIA - ORSARA AV, HIRPINIA - ORSARA AV.
PROGETTISTA: HIRPINIA - ORSARA AV, HIRPINIA - ORSARA AV.

Project information including: COMMITTEE, APPLICAZIONE, DIREZIONE LAVORI, APPLICAZIONE, DIREZIONE DELLA PROGETTAZIONE, PROGETTISTA, OPERAZIONE, PROGETTO ESECUTIVO, ITINERARIO NAPOLI - BARI RADDOPPIO TRATTA APICE - ORSARA, IL LOTTO FUNZIONALE HIRPINIA - ORSARA, STUDIO GEOLOGICO, GALLERIE DI LINEA, APPLICAZIONE, DIREZIONE DELLA PROGETTAZIONE, PROGETTISTA, OPERAZIONE, PROGETTO ESECUTIVO, ITINERARIO NAPOLI - BARI RADDOPPIO TRATTA APICE - ORSARA, IL LOTTO FUNZIONALE HIRPINIA - ORSARA, STUDIO GEOLOGICO, GALLERIE DI LINEA.