PROFILO - Tav. 17 di 18 - Scala 1:2000

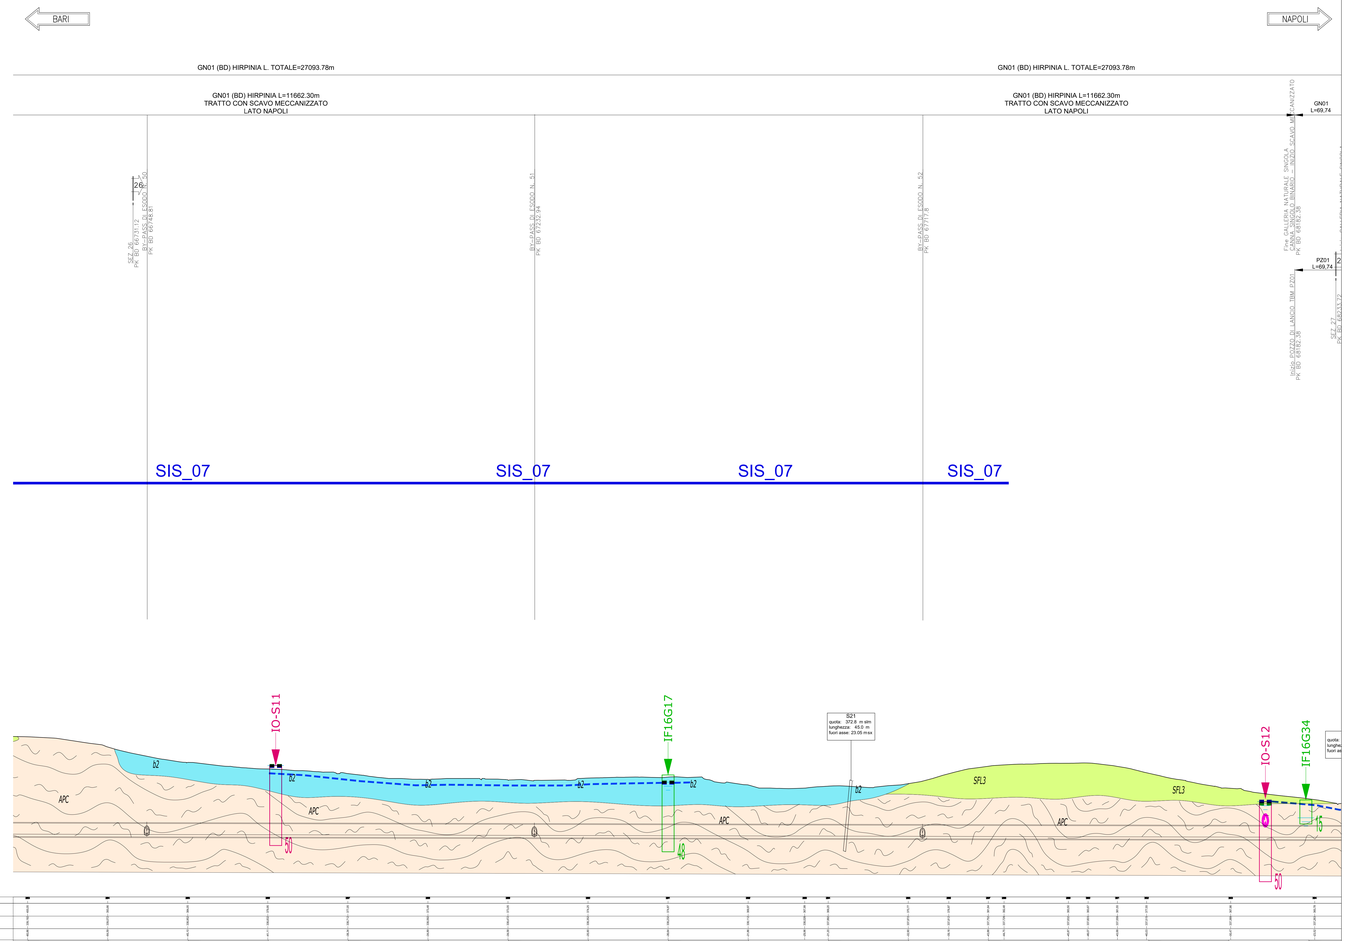

SCHEMA GEOLOGICO FRONTE SCAVO A QUOTA TRACCIATO

BINARIO DISPARI

Nota: la traita di uno schema indicativo delle geometrie delle strutture geologiche lungo l'asse della galleria e non di una rappresentazione reale dell'opera

INTERFERENZE
COPERTURE (m)

| | | |