



Table with 2 columns: 'N. Sezione' and 'Quota Terreno'. It lists section numbers and ground elevations along the profile.

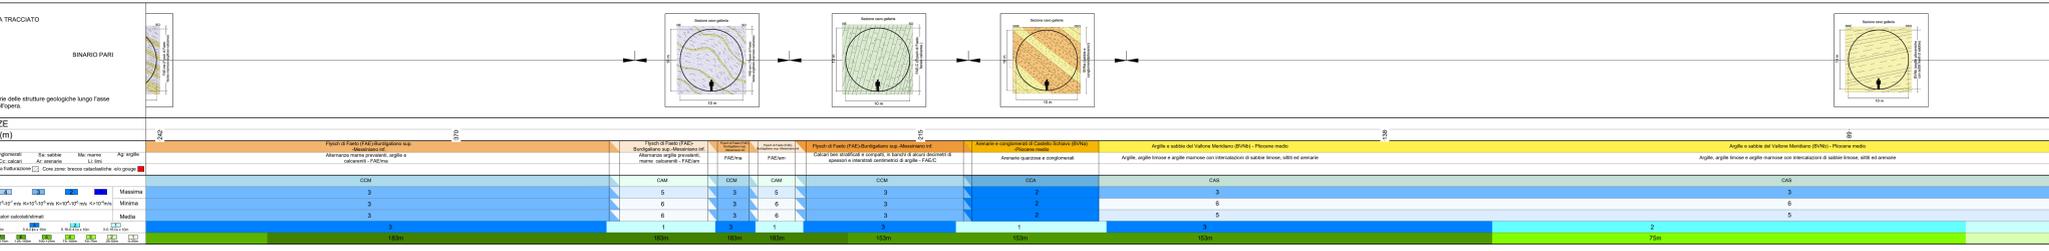

LEGENDA section containing: COMPLESSO IDROGEOLOGICO (descriptions of geological units), TIPO DI PERMEABILITÀ (permeability types), GRADO DI PERMEABILITÀ (permeability degrees), COMPLESSI DELLE UNITÀ DEL SUBSTRATO (substrate units), and a table of permeability types with their corresponding symbols.

LEGENDA INDAGINI GEOGNOSTICHE section containing: INDAGINI PREGRESSE (previous investigations), INDAGINI GEOGNOSTICHE PE (geophysical investigations), and KEY-MAP (location map of the site).

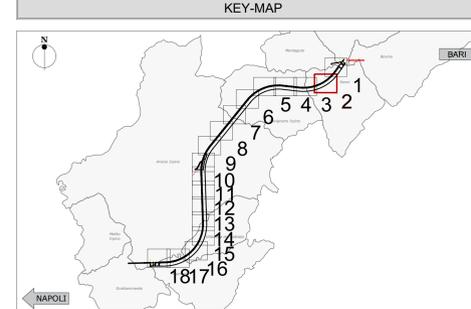

Project information section including: COMMITTEE (RFI), DIRECTION OF WORKS (ITALFERR), APPLICATOR (webuild Italia), PROJECT EXECUTIVE (RADDOPPIO TRATTA APICE - ORSARA), and a table of project phases and milestones.

FILE STAMPA: ...