PROFILO - Tav. 1 di 18 - Scala 1:2000/1000

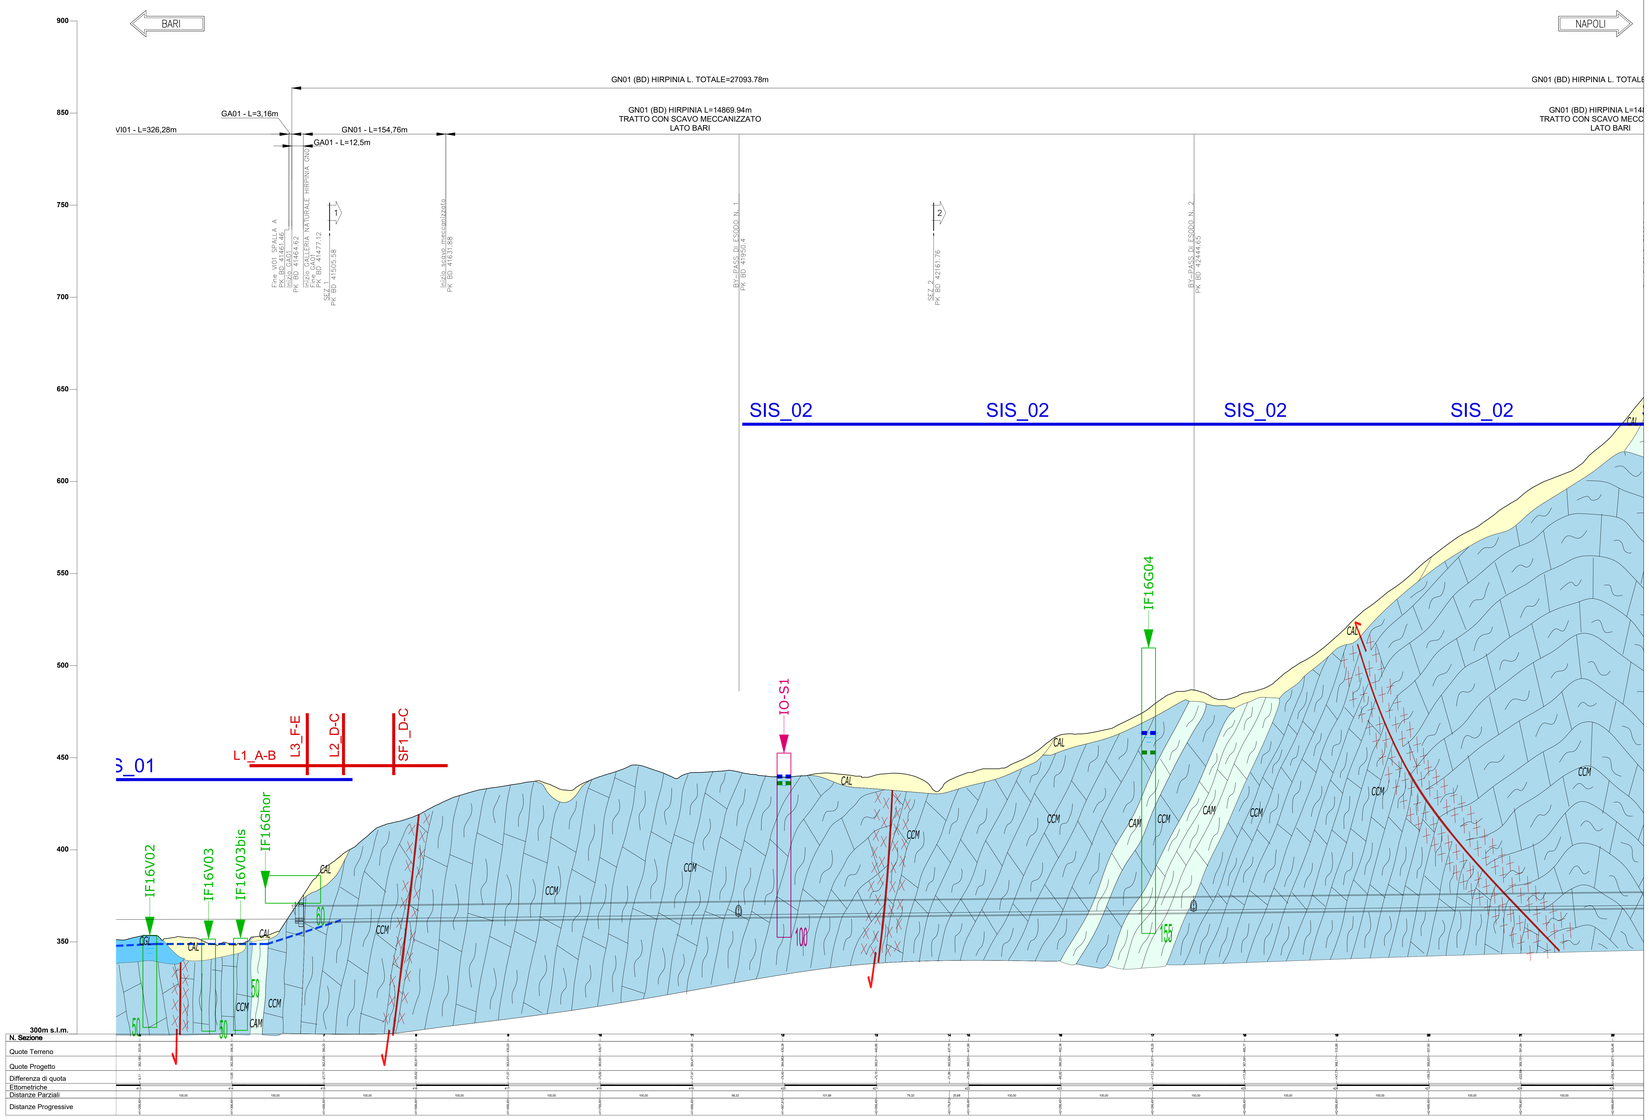

| N. Sezione | | |