

BARI ←

→ NAPOLI

GN01 (BD) HIRPINIA L. TOTALE=27093.78m

GN01 (BD) HIRPINIA L. TOTALE=27093.78m

GN01 (BD) HIRPINIA L=14969.94m TRATTO CON SCAVO MECCANIZZATO LATO BARI

GN01 (BD) HIRPINIA L=14969.94m TRATTO CON SCAVO MECCANIZZATO LATO BARI


Table with 3 columns: Quota Terreno, Quota Progetto, and Differenza di quota. It lists 300m s.l.m. intervals and corresponding elevations.

SCHEMA GEOLOGICO-FRONTI SCAVO A QUOTA TRACCIATO. Includes a legend for geological units and a cross-section diagram.

INTERFERENZE (m) table showing overlapping layers for different boreholes (A, B, C, D, E, F, G, H, I, J, K, L, M, N, O, P, Q, R, S, T, U, V, W, X, Y, Z) with depth intervals.

LEGENDA. Includes sections for COMPLESSO IDROGEOLOGICO, TIPO DI PERMEABILITÀ, COMPLESSO DELLE UNITÀ DEL SUBSTRATO, and COMPLESSO GEOSISTEMICO. Contains detailed descriptions of geological units and permeability types.

LEGENDA INDAGINI GEOGNOSTICHE. Includes sections for INDAGINI PREGRESSE and INDAGINI GEOGNOSTICHE PE. Lists various investigation methods and symbols used in the profile.

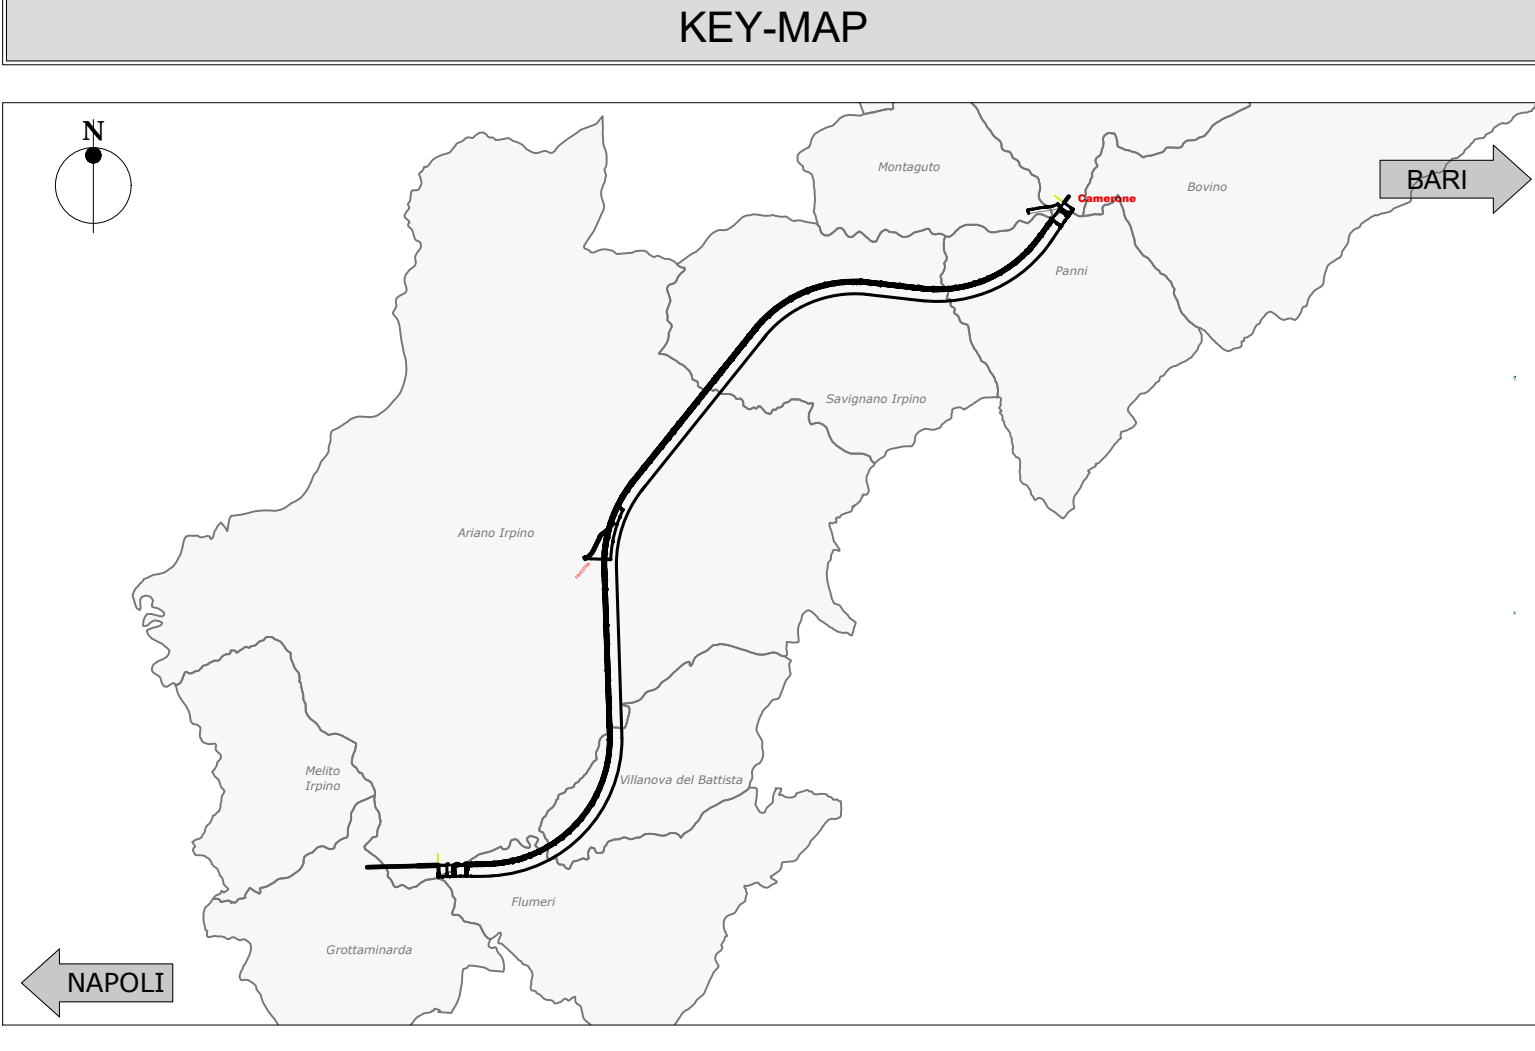

Project information block including COMMITENTE (RFI), DIREZIONE LAVORI (ITALFERR), APPALTATORE (webuild Italia), and PROJECTO ESECUTIVO details.

FILE STAMPA: ...