

BARI

NAPOLI

GN01 (BD) HIRPINIA L. TOTALE=27093.78m

GN01 (BD) HIRPINIA L=11682.30m
TRATTO CON SCAVO MECCANIZZATO
LATO NAPOLI


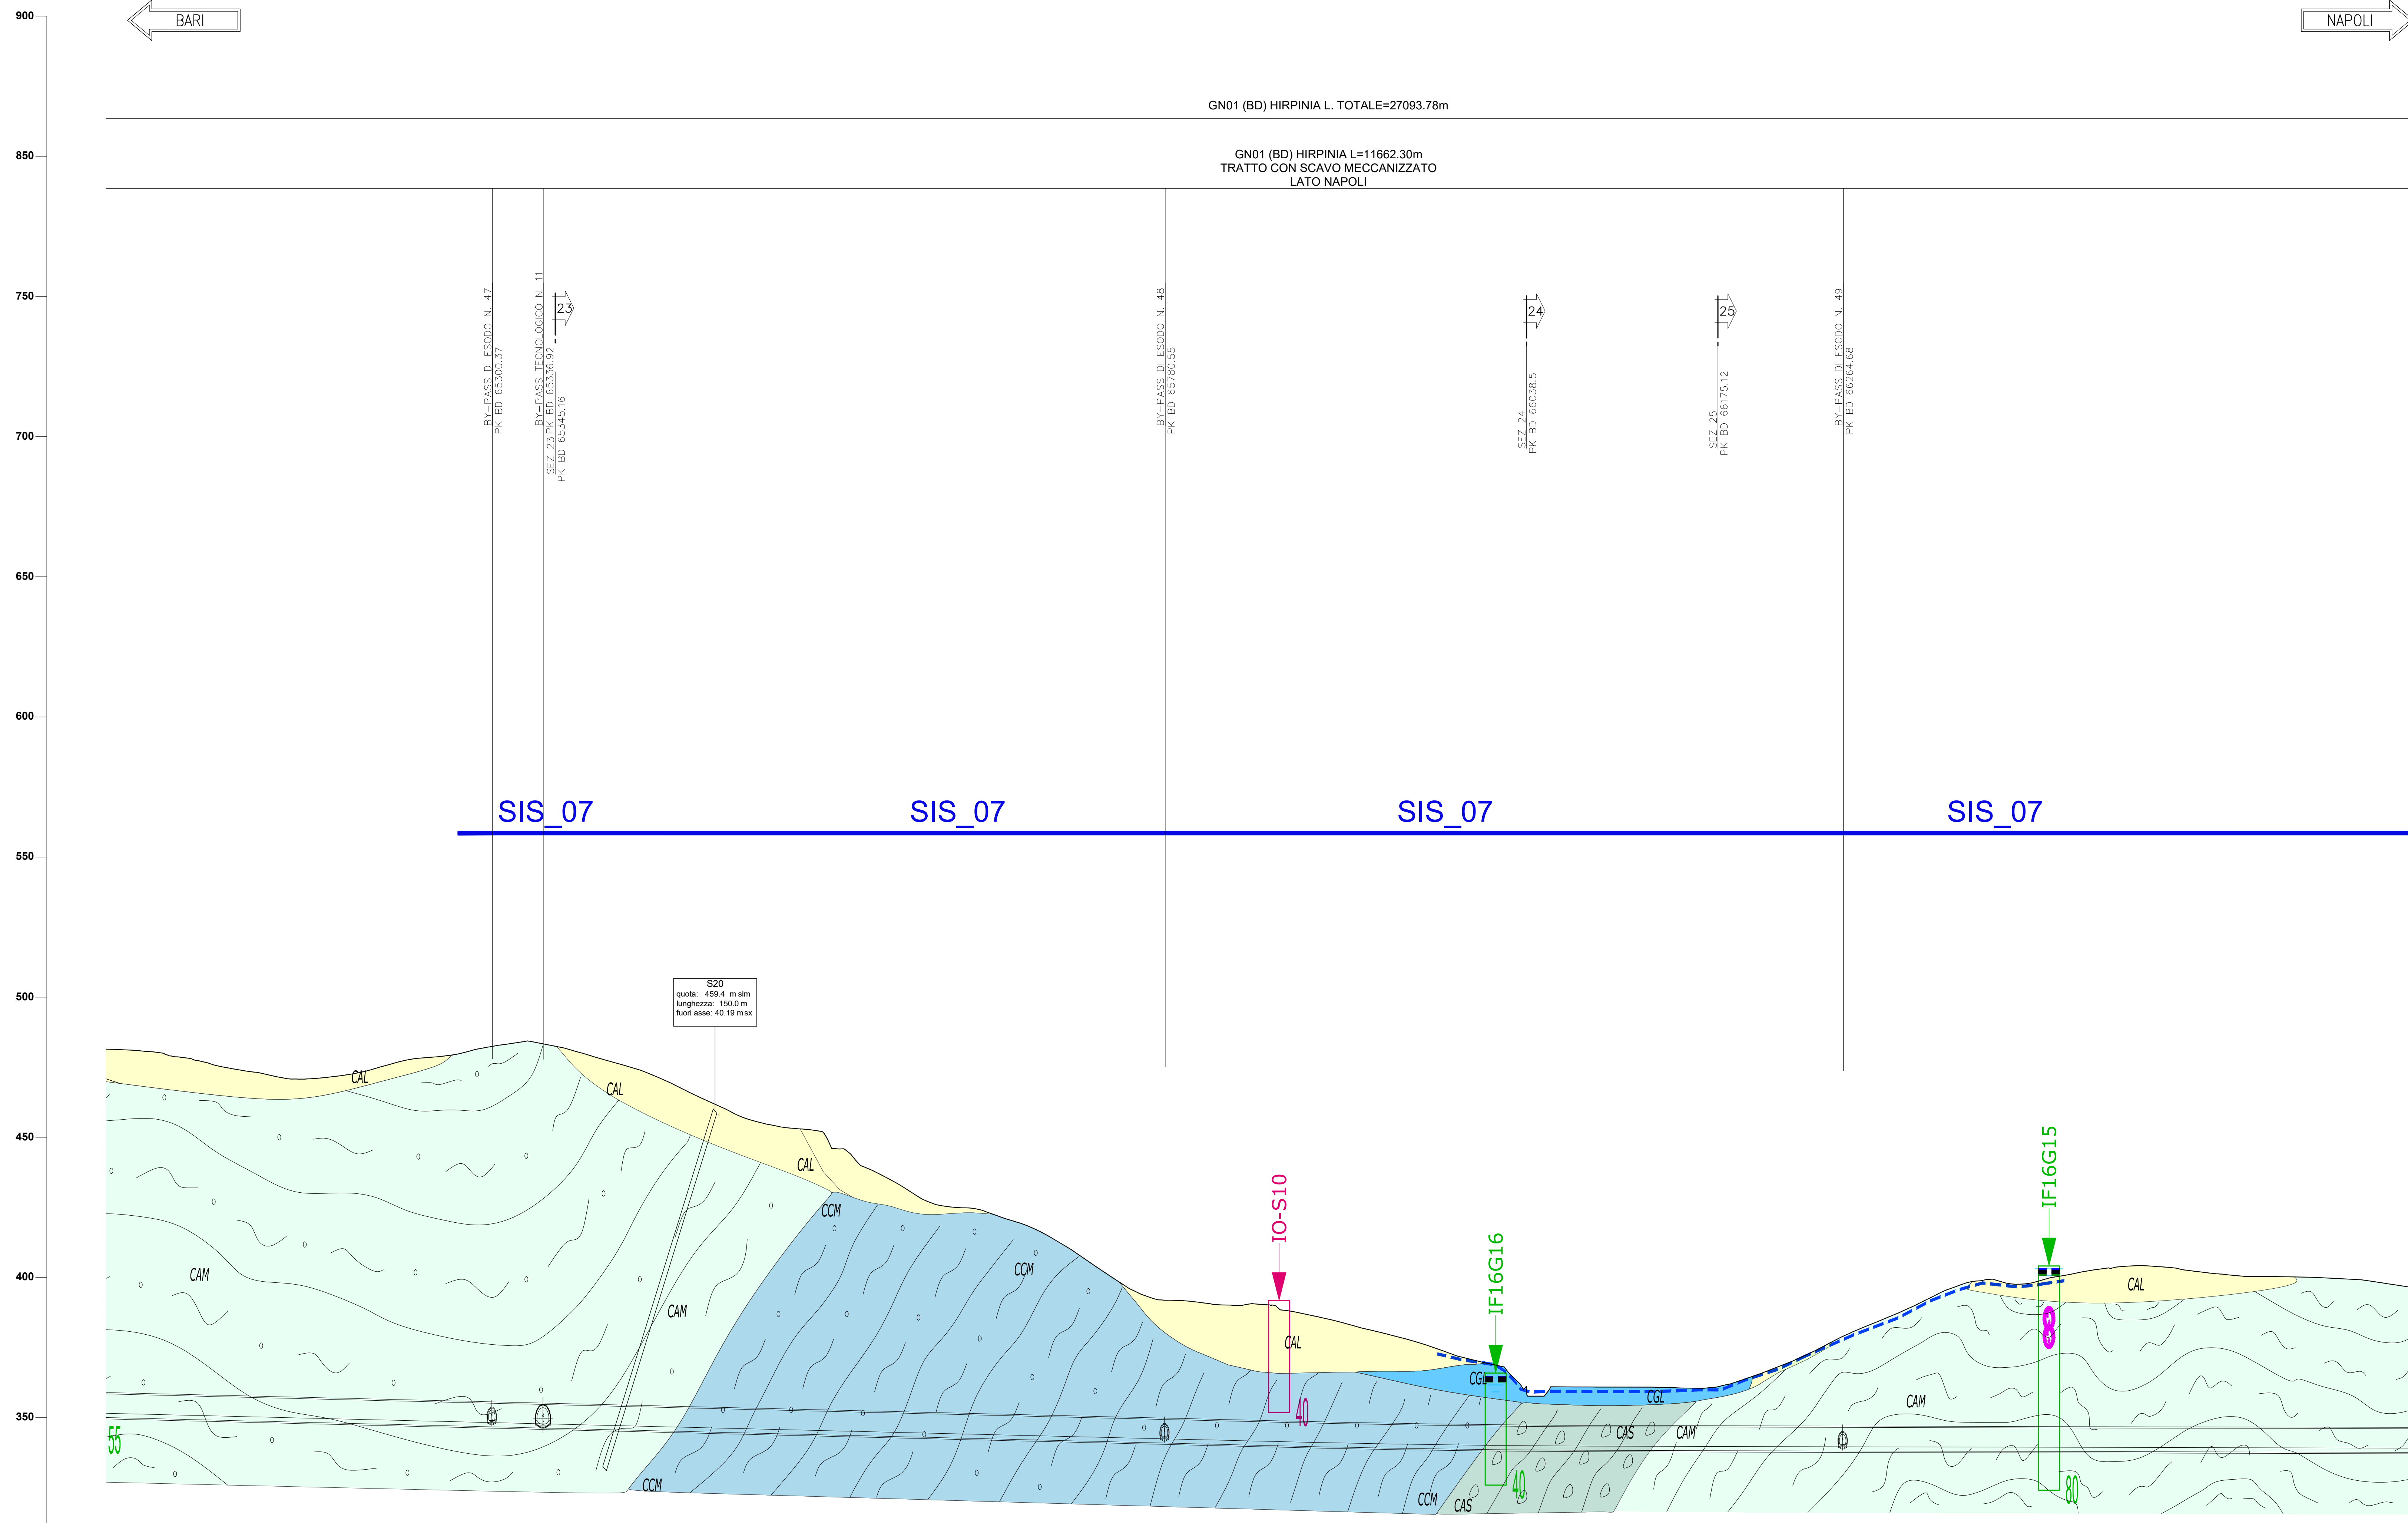


Table with 2 columns: 'N. Sezione' (300m s.l.m.) and 'Quote Terreno' (elevation data). It lists various geological units and their elevations.

LEGENDA table with columns: 'COMPLESSO IDROGEOLOGICO', 'TIPO DI PERMEABILITÀ', 'GRADO DI PERMEABILITÀ (%)'. It lists various geological complexes and their permeability characteristics.

LEGENDA INDAGINI GEOGNOSTICHE table with columns: 'INDAGINI PREGRESSE', 'INDAGINI GEOGNOSTICHE PE'. It lists various investigation methods and results.

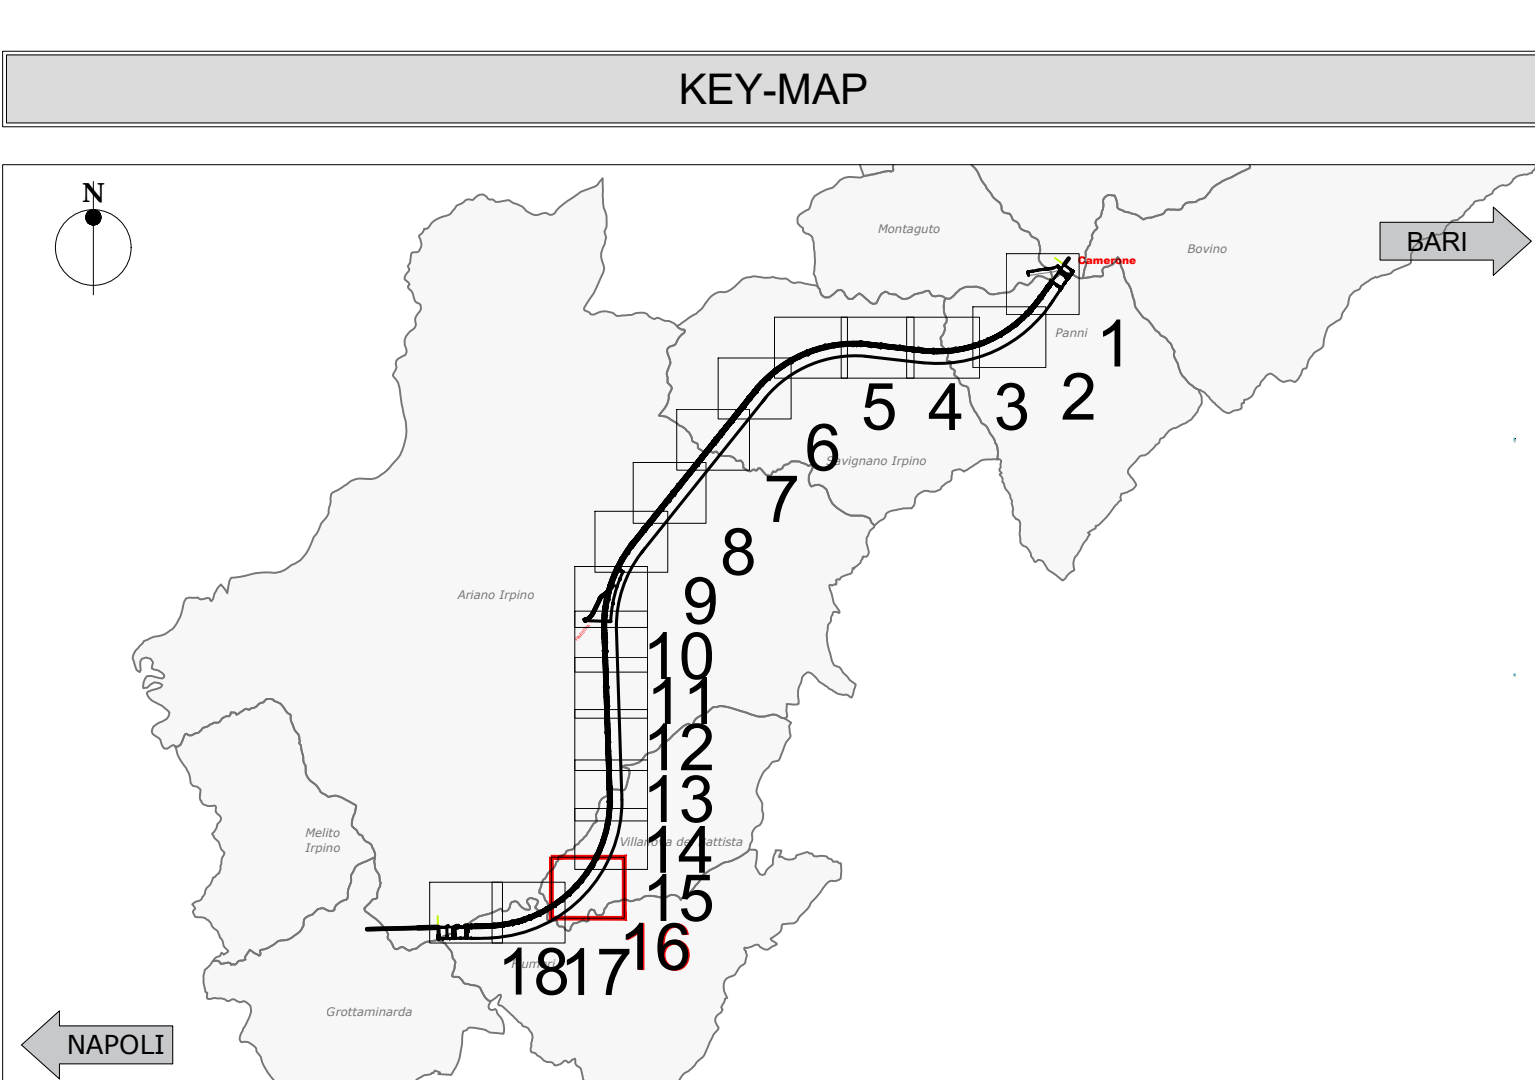

Project information block including: COMMITTENTE (RFI), DIREZIONE LAVORI (ITALFERR), APPALTATORE (webuild Italia), PROGETTO ESECUTIVO (RADDOPPIO TRATTA APICE - ORSARA), and a table of revisiones.

SCHEMA GEOLOGICO-FRONTI SCAVO A QUOTA TRACCIATO. A detailed geological cross-section showing various layers (CAM, CCM, CAS, CAL) and their thicknesses. Includes a table of 'INTERFERENZE COPERTURE (m)' and 'FASCE CONOSCITIVE IDROGEOLOGICHE'.