PROFILO - Tav. 2 di 18 - Scala 1:2000

LEGENDA RISCHI

TRASCURABILE	
BASSO	
MEDIO	
ELEVATO	

NOTA

Per il trattamento definitivo, in classe di esposizione II (CG-EG) determinato in funzione della combinazione delle condizioni ambientali peggiori presenti lungo il tracciato

TABELLA RIASSUNTIVA NICCHIE

Nicchia ID	PK IP	Tipologia	Dimensioni (L x H x P)	Sezione	Quota Sommità	Quota Base	Volume (mc)
NC 1,IP	0+000,00	N	- x - x -	N1_IMP	1110,76	n.	-

(*) Nota Gas

Con riferimento alla presenza del gas, si richiama la necessità di operare in ambiente sotterraneo in sicurezza, secondo quanto previsto dal D.Lgs. 81 in particolare, tra quanto dovuto alla norma il TBM dovrà essere costituito a camere piene con pressione minima al fronte (> 2.5-3 bar in cantiere). Si riguarda in rimanda alla procedura ripetuta nel PSC.

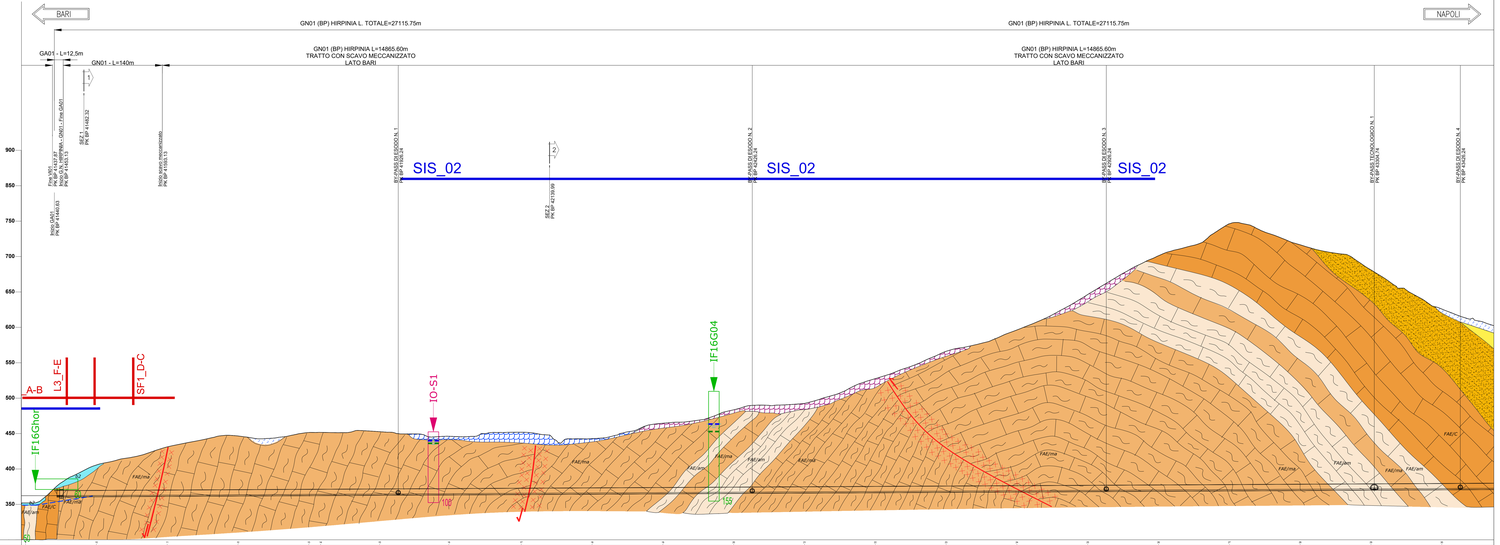
BARI
NAPOLI
GN01 (BP) HIRPINIA L. TOTALE=27115.75m
GN01 (BP) HIRPINIA L=14865.60m TRATTO CON SCAVO MECCANIZZATO LATO BARI
GA01 - L=12.5m
GN01 - L=140m
SIS_02
IF16G04
IO-S1
L3_F-E
SF1_D-C
A-B
IF16Ghor
