PROFILO - Tav. 3 di 18 - Scala 1:2000

LEGENDA RISCHI

TRASCURABILE	
BASSO	
MEDIO	
ELEVATO	

NOTA

Per il trattamento definitivo, le classe di esposizione a SCC-CSU dipendono in funzione della combinazione delle condizioni ambientali peggiori previste lungo il tracciato

TABELLA RIASSUNTIVA NICCHIE

Nicchia ID	PK IP	Tipologia	Sezione di Riferimento	PK BP	Sezione di Riferimento	X	Y

(*) Nota Gas

Con riferimento alla presenza del gas, si richiama la necessità di operare in sicurezza secondo quanto previsto dal D.Lgs. 81/08 e dal D.M. 10/03/98 e in particolare: transitoriamente inferiore a 10ppm (zona esposta condotta a camera piena con pressione minima al fronte) o 2.5-7.5ppm (in cantiere). Si riguarda in relazione alla processo ripresa con HTRC.

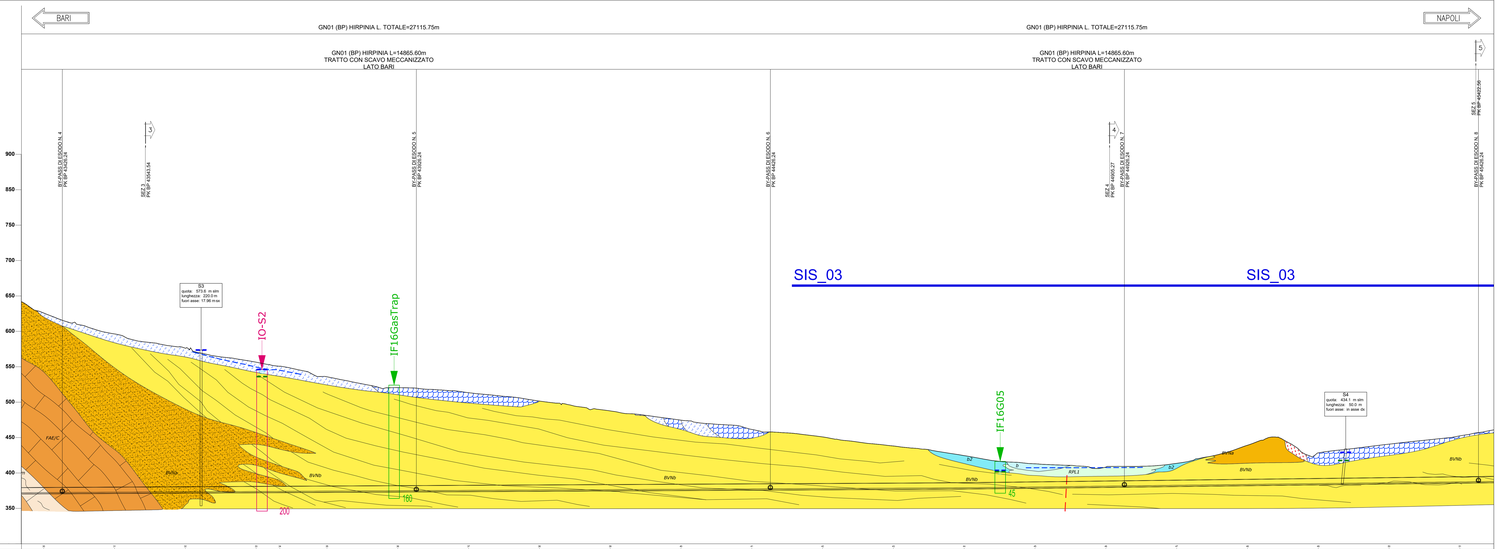
BARI
NAPOLI
GN01 (BP) HIRPINIA L. TOTALE=27115.75m
GN01 (BP) HIRPINIA L. TOTALE=27115.75m
GN01 (BP) HIRPINIA L=14865.60m
TRATTO CON SCAVO MECCANIZZATO
LATO BARI
SIS_03
SIS_03
IO-S2
IF16GasTrap
IF16G05
S3
quota: 573.6 m slm
lunghezza: 220.0 m
fuori asse: 17.96 m sx
S4
lunghezza: 80.0 m
fuori asse: 31 asse dx
FAE/C
BVN0
BVN0
BVN0
BVN0
FAE/C
BVN0
BVN0
BVN0
BVN0