PROFILO - Tav. 11 di 18 - Scala 1:2000

LEGENDA RISCHI

TRASCURABILE	
BASSO	
MEDIO	
ELEVATO	

NOTA

Per il movimento definito, la classe di esposizione è XC2-XA2, determinata in funzione della combinazione delle condizioni ambientali peggiori previste negli il tracciato.

TABELLA RIASSUNTIVA NICCHIE


(*) Nota Gas

Con riferimento alla presenza del gas, si richiama la necessità di operare in scavo in mancanzaGas secondo le prescrizioni contenute nella NORME TECNICHE PER LA PROGETTAZIONE, LA COSTRUZIONE E L'ESERCIZIO di opere a carattere perma-nente per processe minimali di forma 0 ≤ 0,5 0,5 bar in cantiere. Al riguardo si rimanda alle procedure riportate nel PSC.

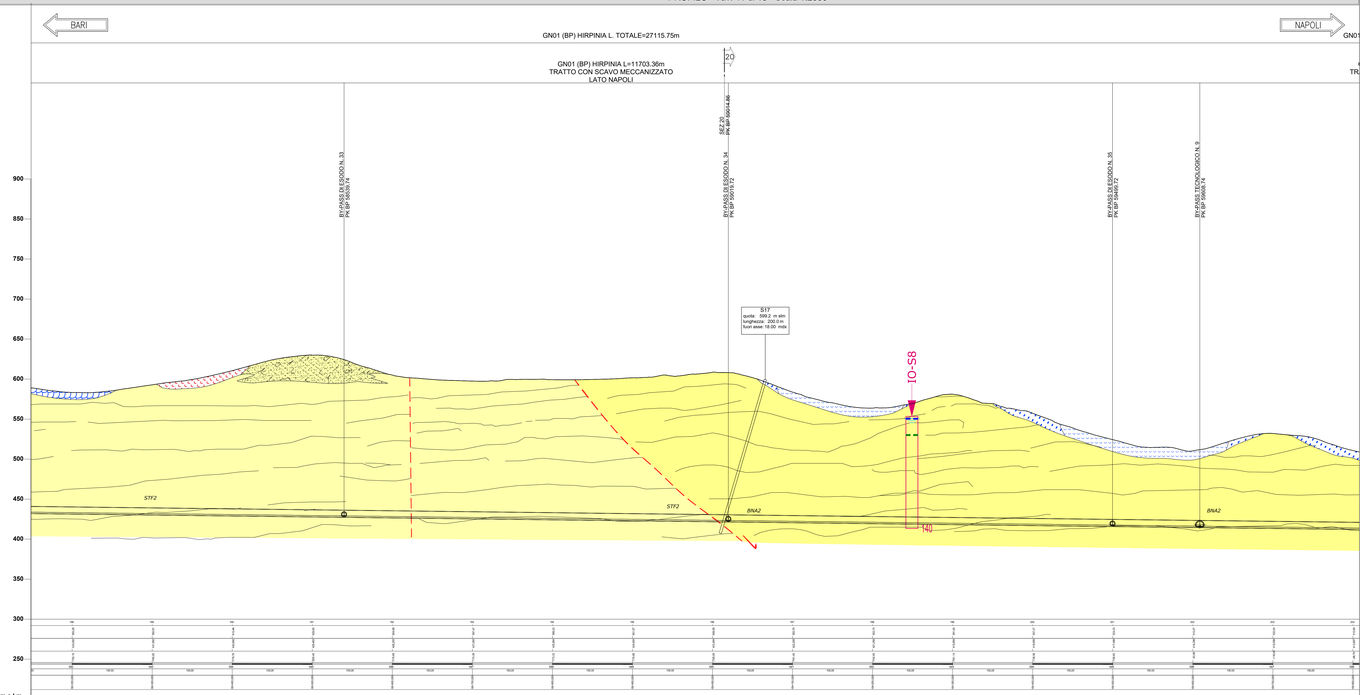

SCHEMA GEOLOGICO FRONTE SCAVO A QUOTA TRACCIATO

BINARIO PARI

Nota: si tratta di uno schema indicativo delle geometrie delle strutture geologiche lungo l'asse della galleria e non di una rappresentazione reale dell'opera.

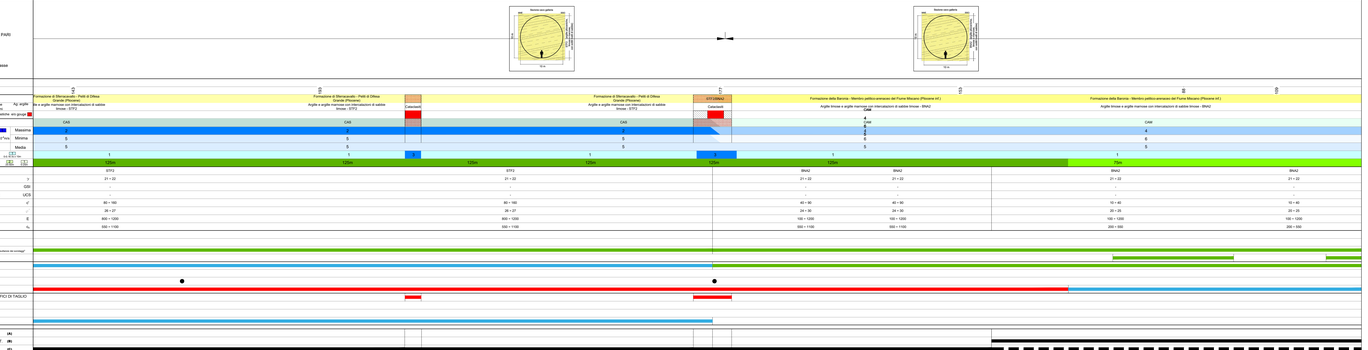
INTERFERENZE
COPERTURE (m)
Formazione
Litologia
Presenza di falda
Compressione stratigrafica
Classe di permeabilità (m/s)
Grado di permeabilità
Massima
Minima
Media
Valori assegnati/misurati
Stima del carico idraulico (m)
STF2
BNA2
STF3
STF4
