PROFILO - Tav. 2 di 18 - Scala 1:2000

LEGENDA RISCHI

TRASCURABILE	
BASSO	
MEDIO	
ELEVATO	

NOTA

Per il mantenimento definito, la classe di esposizione è EC3-EF2, determinata in funzione della combinazione delle condizioni ambientali peggiori previste lungo il tracciato.

TABELLA RIASSUNTIVA NICCHIE

Nicchia ID	Pk Bin	Tipologia	Scavo Nicchia ID	PRESENZA			

(*) Nota Gas


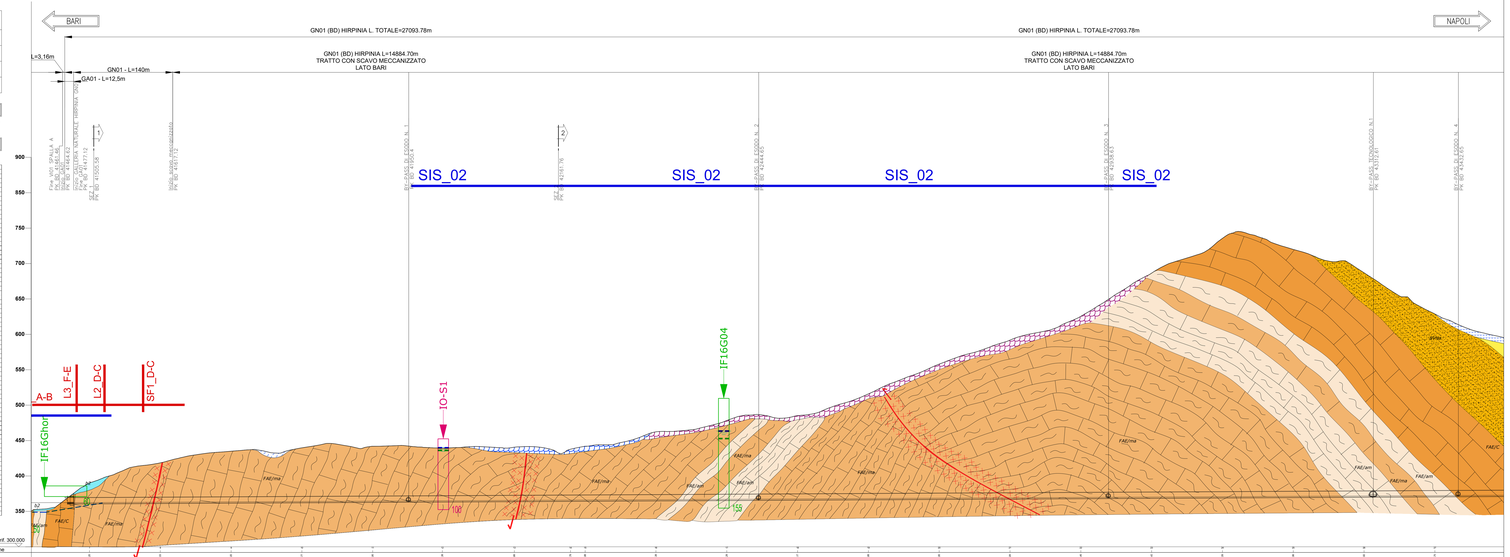

N. Sezione	
Quote Terreno	
Quote Progetto	
Differenza di quota	
Etlometriche	
Distanze Parziali	10.00 10.00 10.00